

COMMITTENTE:



PROGETTAZIONE:



**INFRASTRUTTURE FERROVIARIE STRATEGICHE DEFINITE  
DALLA LEGGE OBIETTIVO N. 443/01**

**U.O. PROGETTAZIONE FUNZIONALE ED ESERCIZIO**

**PROGETTO PRELIMINARE**

**LOTTO FUNZIONALE TRATTA BRESCIA-VERONA  
NODO AV/AC DI VERONA: INGRESSO OVEST**

**MACROFASI REALIZZATIVE  
LAYOUT FUNZIONALI**

SCALA:

1:-----

COMMESSA    LOTTO    FASE    ENTE    TIPO DOC.    OPERA/DISCIPLINA    PROGR.    REV.


IN09    10    R    16    DX    ES0000    002    B

Rev.	Descrizione	Redatto	Data	Verificato	Data	Approvato	Data	Autorizzato Data
A	Emissione esecutiva	AM Iadidaco	22 settembre 2014	A. Paresso	23 settembre 2014	S. Borelli	24 settembre 2014	L. Bernardini 25 settembre 2014
B	Emissione esecutiva	AM Iadidaco <i>[Signature]</i>	Febrero 2016	A. Paresso <i>[Signature]</i>	Febrero 2016	C. Mazzocchi <i>[Signature]</i>	7 Febrero 2016	L. Bernardini Febbraio 2016 <i>[Signature]</i>

File: IN0910R16DXES0000002B.dwg

n. Elab.:

# FASE 1.1

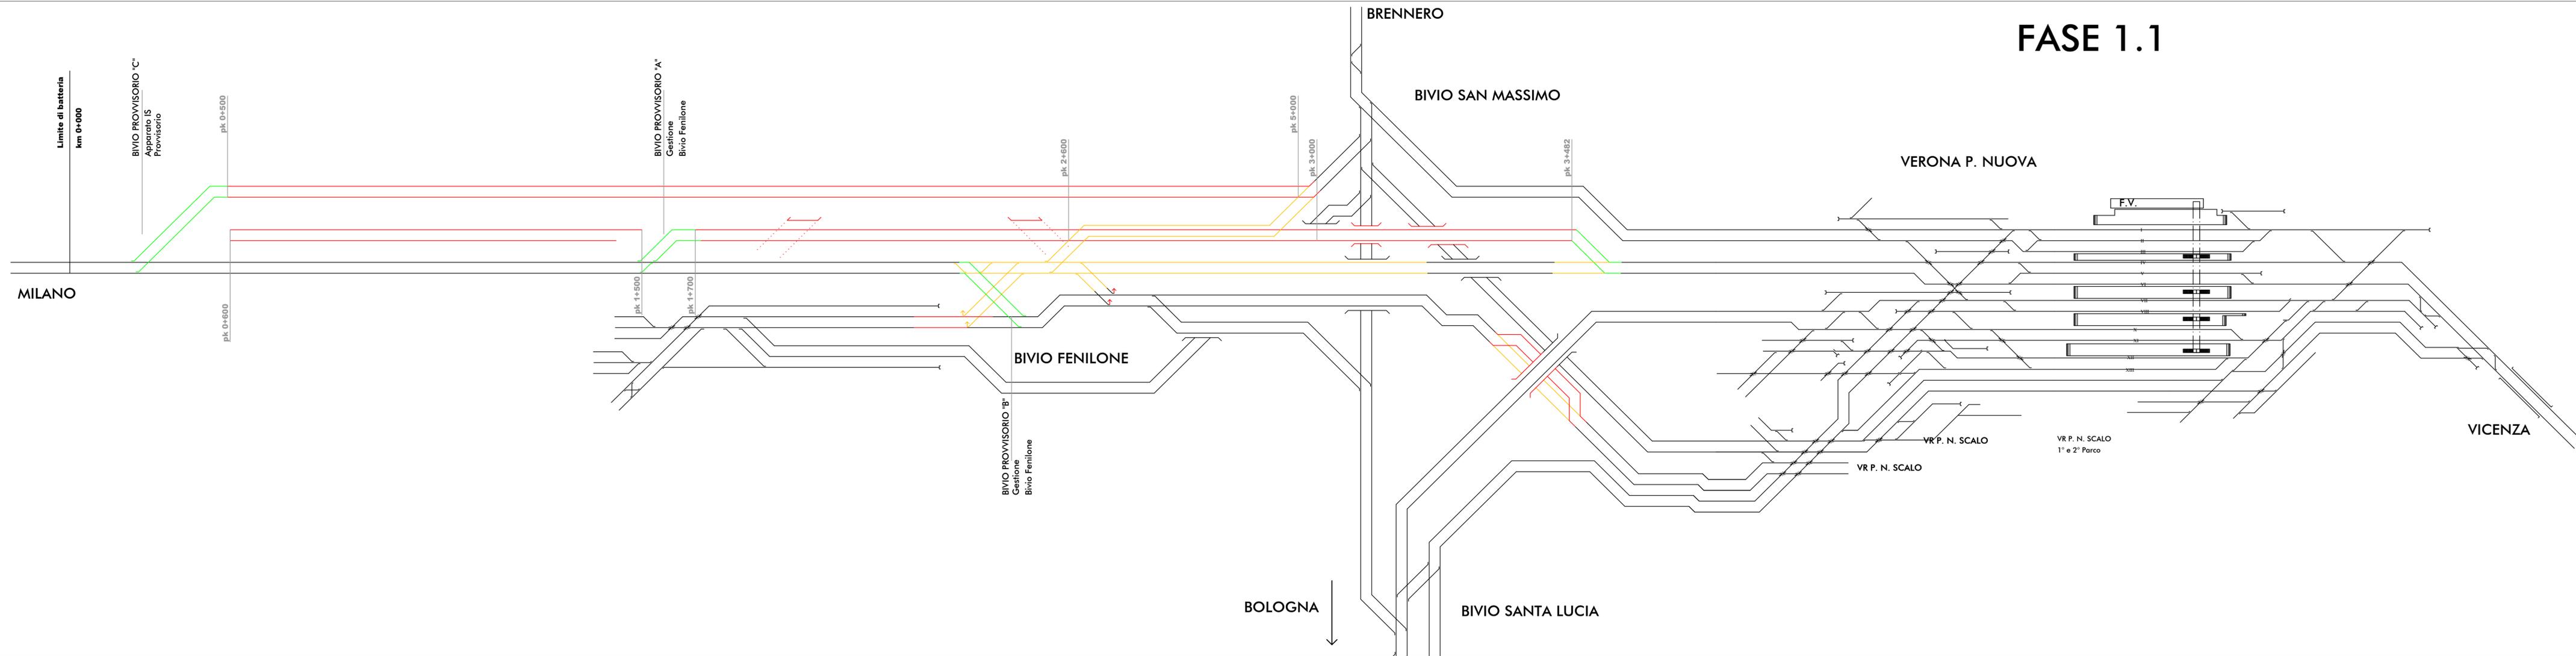


U.O.  
PROGETTAZIONE  
FUNZIONALE ED  
ESERCIZIO

LOTTO FUNZIONALE TRATTA BRESCIA-VERONA  
NODO AV/AC DI VERONA: INGRESSO OVEST

- BINARI DI PROGETTO
- BINARI IN DEMOLIZIONE
- BINARI ATTUALI
- BINARI COSTRUITI IN FASE PRECEDENTI
- BINARI PROVVISORI

MACROFASE REALIZZATIVA 1  
LAYOUT FUNZIONALE  
Tavola 1/4

# FASE 1.2

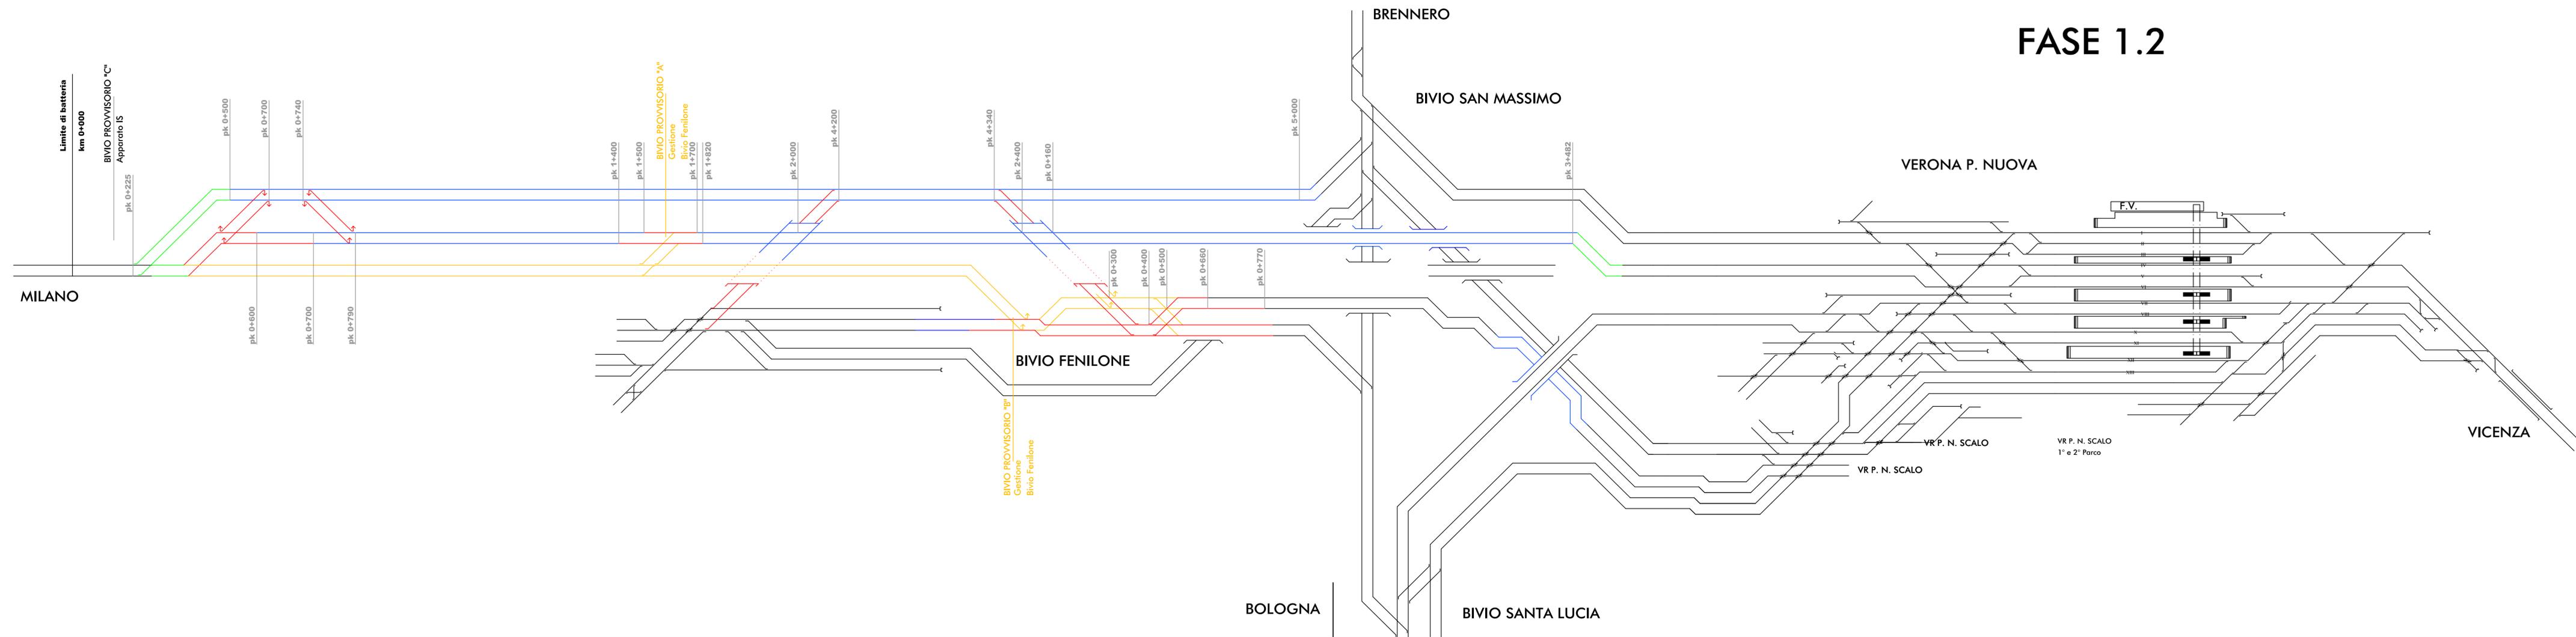


U.O.  
PROGETTAZIONE  
FUNZIONALE ED  
ESERCIZIO

LOTTO FUNZIONALE TRATTA BRESCIA-VERONA  
NODO AVIAC DI VERONA: INGRESSO OVEST

- BINARI DI PROGETTO
- BINARI IN DEMOLIZIONE
- BINARI ATTUALI
- BINARI COSTRUITI IN FASE PRECEDENTI
- BINARI PROVVISORI

MACROFASE REALIZZATIVA 1  
LAYOUT FUNZIONALE  
Tavola 2/4

# FASE 1.3

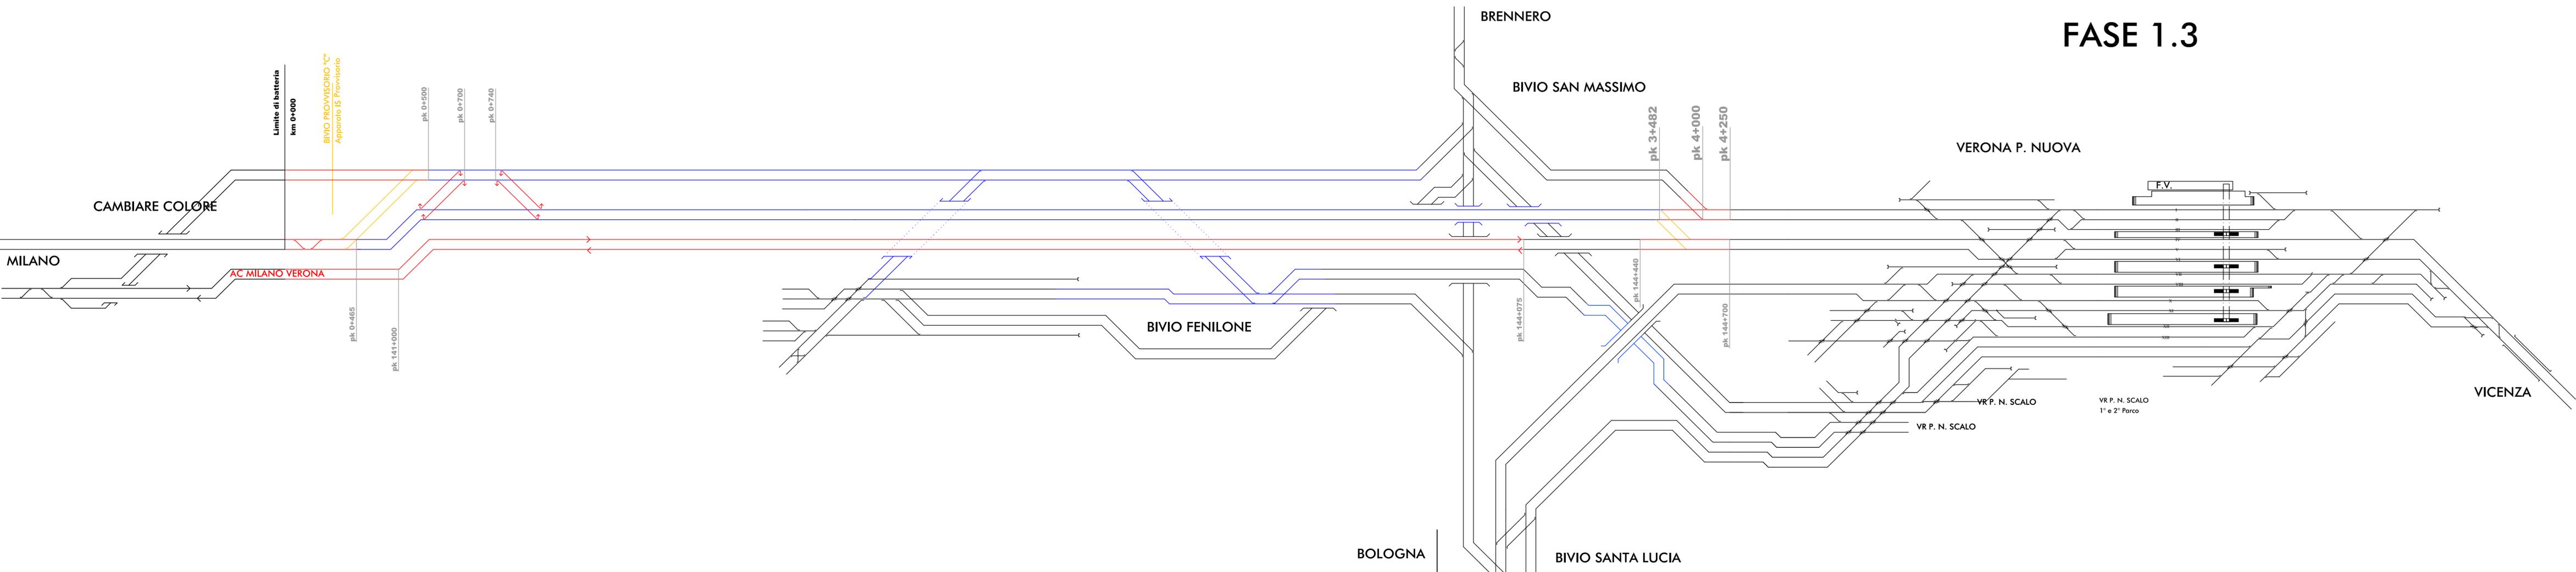


U.O.  
PROGETTAZIONE  
FUNZIONALE ED  
ESERCIZIO

LOTTO FUNZIONALE TRATTA BRESCIA-VERONA  
NODO AV/AC DI VERONA: INGRESSO OVEST

- BINARI DI PROGETTO
- BINARI IN DEMOLIZIONE
- BINARI ATTUALI
- BINARI COSTRUITI IN FASE PRECEDENTI
- BINARI PROVVISORI

MACROFASE REALIZZATIVA 1  
LAYOUT FUNZIONALE  
Tavola 3/4

# FASE 1.4

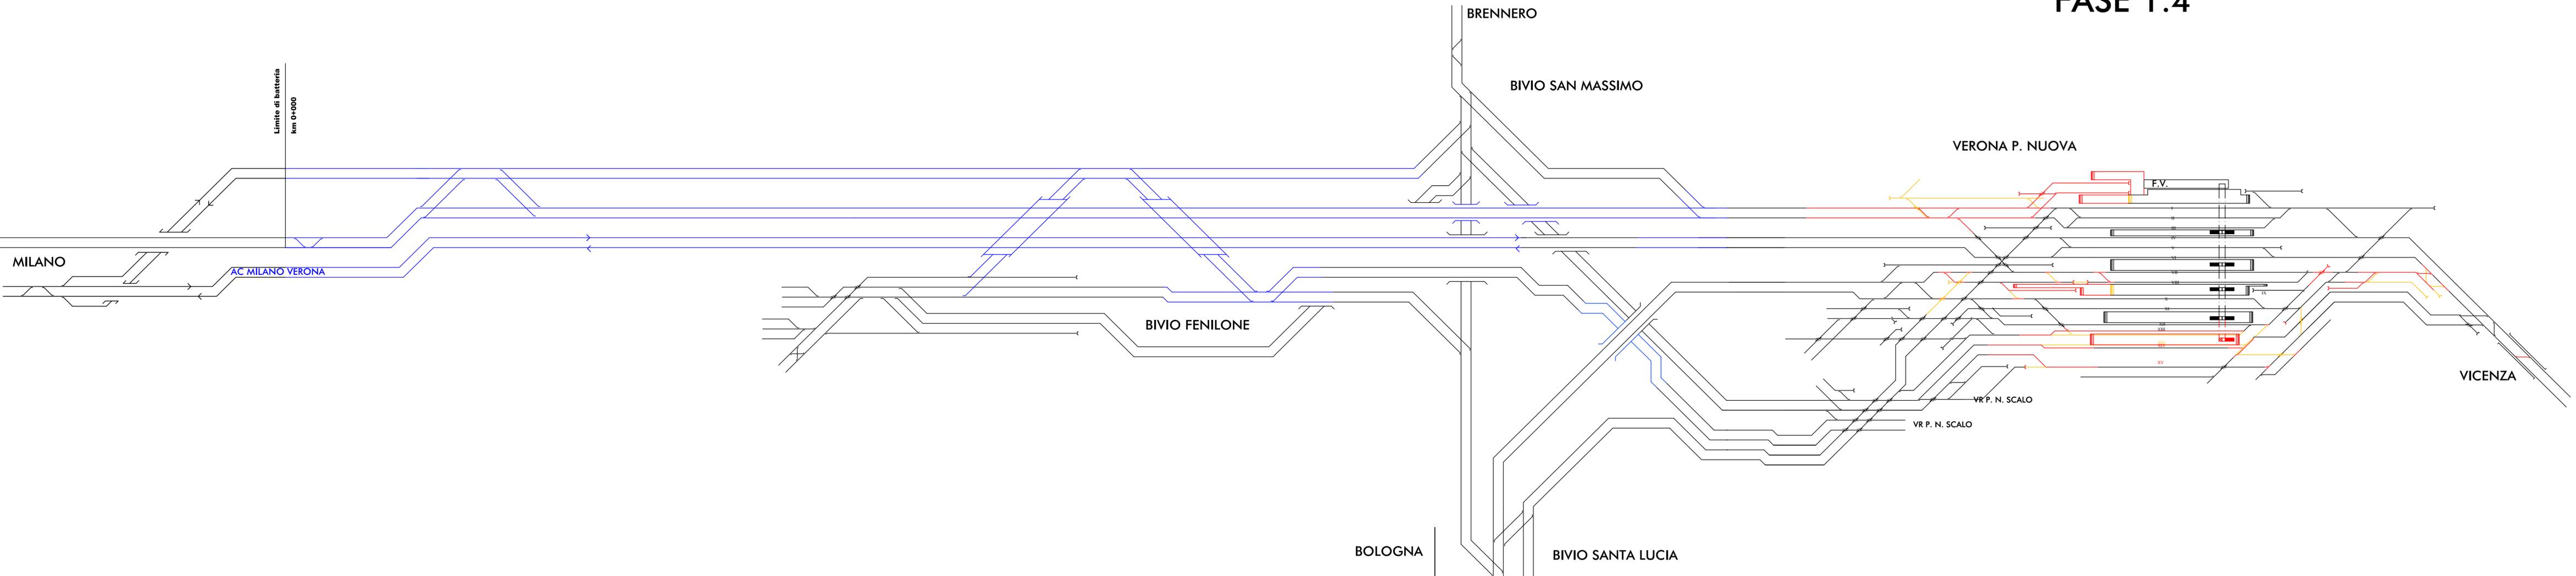

U.O.  
PROGETTAZIONE  
FUNZIONALE ED  
ESERCIZIO

LOTTO FUNZIONALE TRATTA BRESCIA-VERONA  
NODO AV/AC DI VERONA: INGRESSO OVEST

- BINARI DI PROGETTO
- BINARI IN DEMOLIZIONE
- BINARI ATTUALI
- BINARI COSTRUITI IN FASE PRECEDENTI
- BINARI PROVVISORI

MACROFASE REALIZZATIVA 1  
LAYOUT FUNZIONALE  
Tavola 4/4