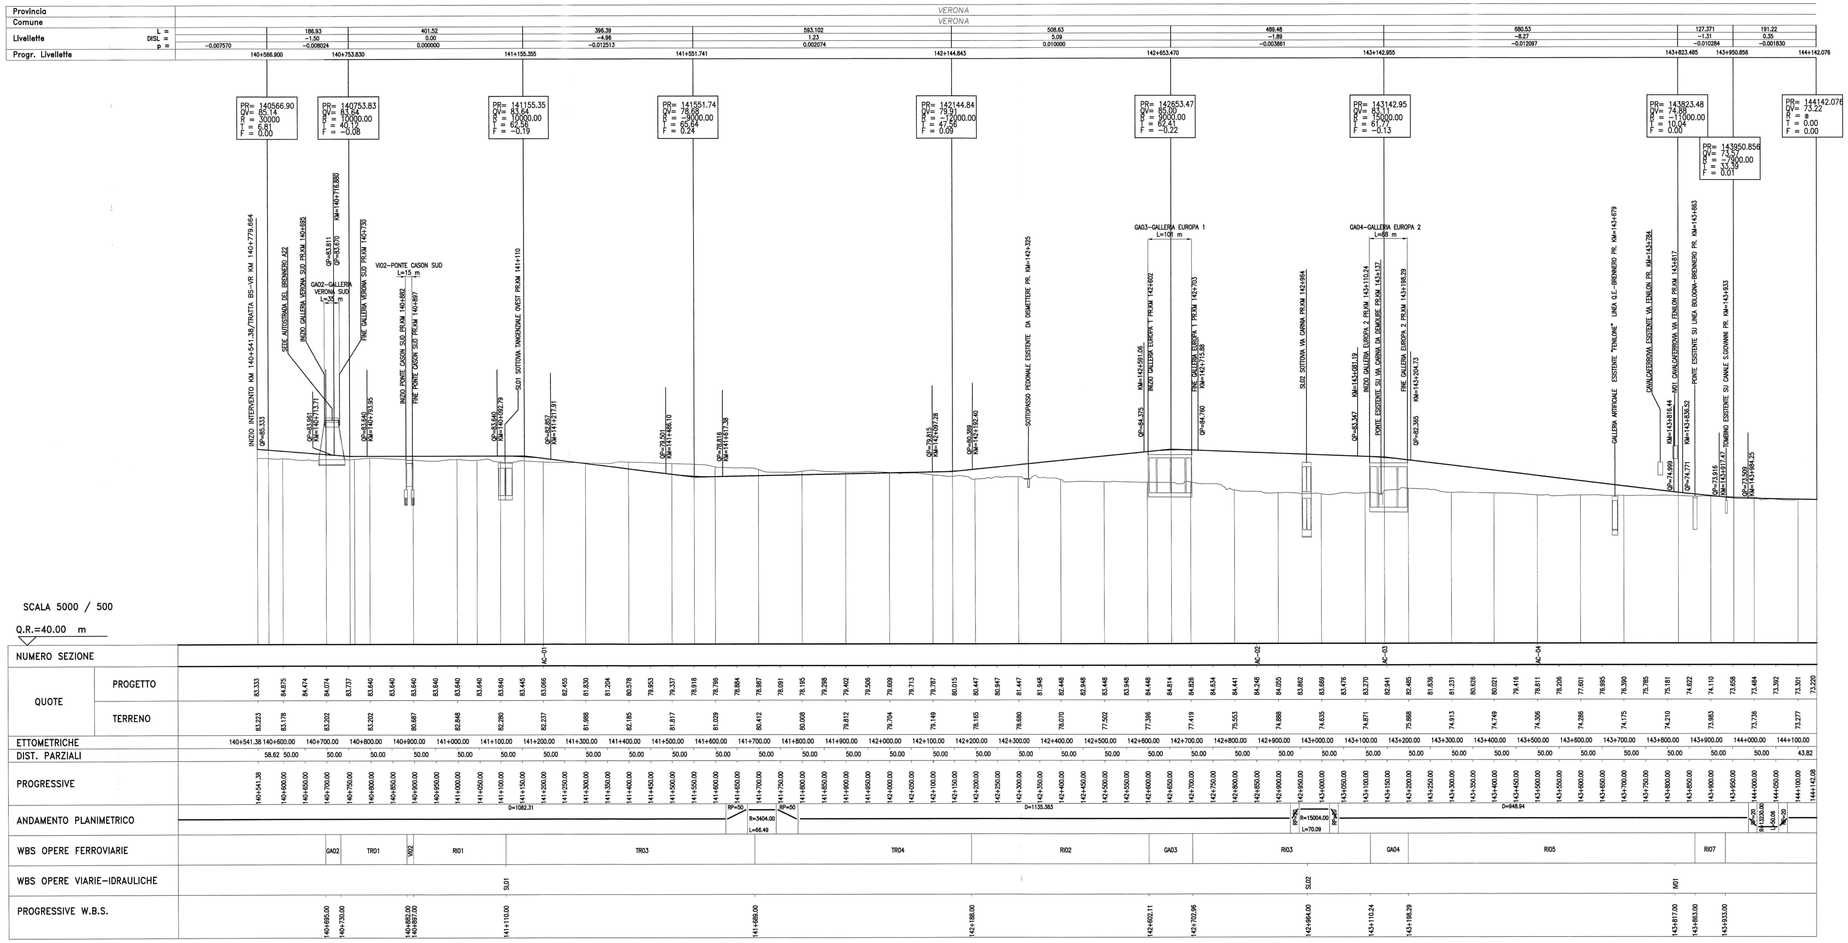

COMMITTENTE:

RFI RETE FERROVIARIA ITALIANA
GRUPPO FERROVIE DELLO STATO ITALIANE

PROGETTAZIONE:

ITALFERR
GRUPPO FERROVIE DELLO STATO ITALIANE

INFRASTRUTTURE FERROVIARIE STRATEGICHE DEFINITE DALLA LEGGE OBIETTIVO N. 443/01

U.O. PRODUZIONE CENTRO - NORD

PROGETTO PRELIMINARE

LOTTO FUNZIONALE TRATTA BRESCIA-VERONA
NODO AV/AC DI VERONA: INGRESSO OVEST

TRACCIATO E CORPO STRADALE FERROVIARIO
Profilo longitudinale
Linea AV/AC (binario dispari)

SCALA: 1:5000/500

COMMESSA	LOTTO	FASE	ENTE	TIPO DOC.	OPERA/DISCIPLINA	PROGR.	REV.
I N 0 9	1 0	R	2 6	F 5	C S 0 0 0 0	0 0 2	B

Rev.	Descrizione	Redatto	Data	Verificato	Data	Approvato	Data	Autorizzato Data
A	Emissione esecutiva	M. Brindisi	Luglio 2014	M.Brindisi	Luglio 2014	S. Borelli	Luglio 2014	F. Arduini 31/07/2014
B	Emissione esecutiva	M. Brindisi	Febbraio 2016	M.Brindisi	Febbraio 2016		Febbraio 2016	

ITALFERR S.p.A.
Direzione Tecnica
Produzione Centro Nord
Dott. Ing. Fabrizio Aurilio
Sede legale: Via Vito Giuseppe Galati, 71 - 00155 Roma

File: IN0910R26F5CS0000028.dwg

n. Elab.: