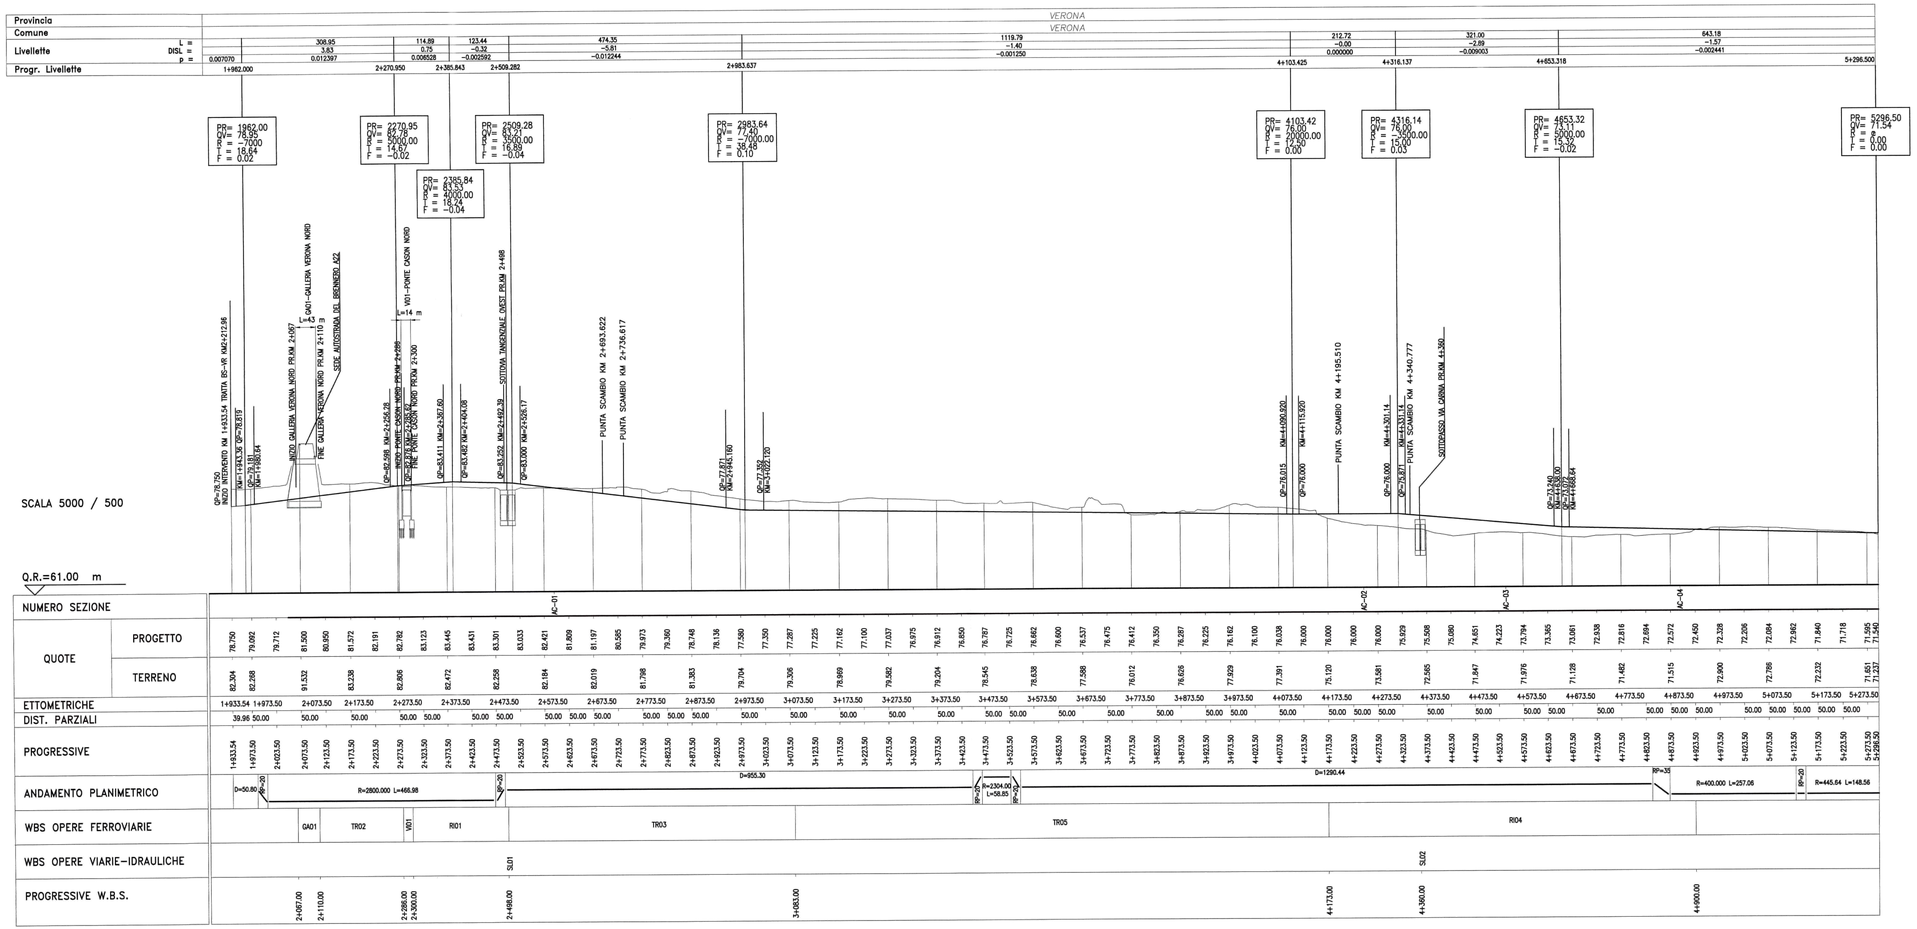

COMMITTENTE:

RFI RETE FERROVIARIA ITALIANA
GRUPPO FERROVIE DELLO STATO ITALIANE

PROGETTAZIONE:

ITALFERR
GRUPPO FERROVIE DELLO STATO ITALIANE

INFRASTRUTTURE FERROVIARIE STRATEGICHE DEFINITE DALLA LEGGE OBIETTIVO N. 443/01

U.O. PRODUZIONE CENTRO - NORD

PROGETTO PRELIMINARE

LOTTO FUNZIONALE TRATTA BRESCIA-VERONA
NODO AV/AC DI VERONA: INGRESSO OVEST

TRACCIATO E CORPO STRADALE FERROVIARIO

Profilo longitudinale
Linea indipendente merci (binario dispari)

SCALA: 1:5000/500

COMMESSA	LOTTO	FASE	ENTE	TIPO DOC.	OPERA/DISCIPLINA	PROGR.	REV.
I N 0 9	1 0	R	2 6	F 5	C S 0 0 0 0	0 0 3	B

Rev.	Descrizione	Redatto	Data	Verificato	Data	Approvato	Data	Autorizzato Data
A	Emissione esecutiva	M. Brindisi	Luglio 2014	M.Brindisi	Luglio 2014	S. Borelli	Luglio 2014	
B	Emissione esecutiva	M. Brindisi	Febbraio 2016	M.Brindisi	Febbraio 2016		Febbraio 2016	

ITALFERR S.p.A.
Direzione Tecnica
Progettazione Centro Nord
Dott. Ing. Fabrizio Cavallo
Ordine degli Ingegneri della Prov. di Roma n. 12954

File: IN0910R26F5CS0000003B.dwg

n. Elab.: