



SEZIONE TIPO INPALCATO
A TRAVI INCORPORATE LUCE MAX=14m

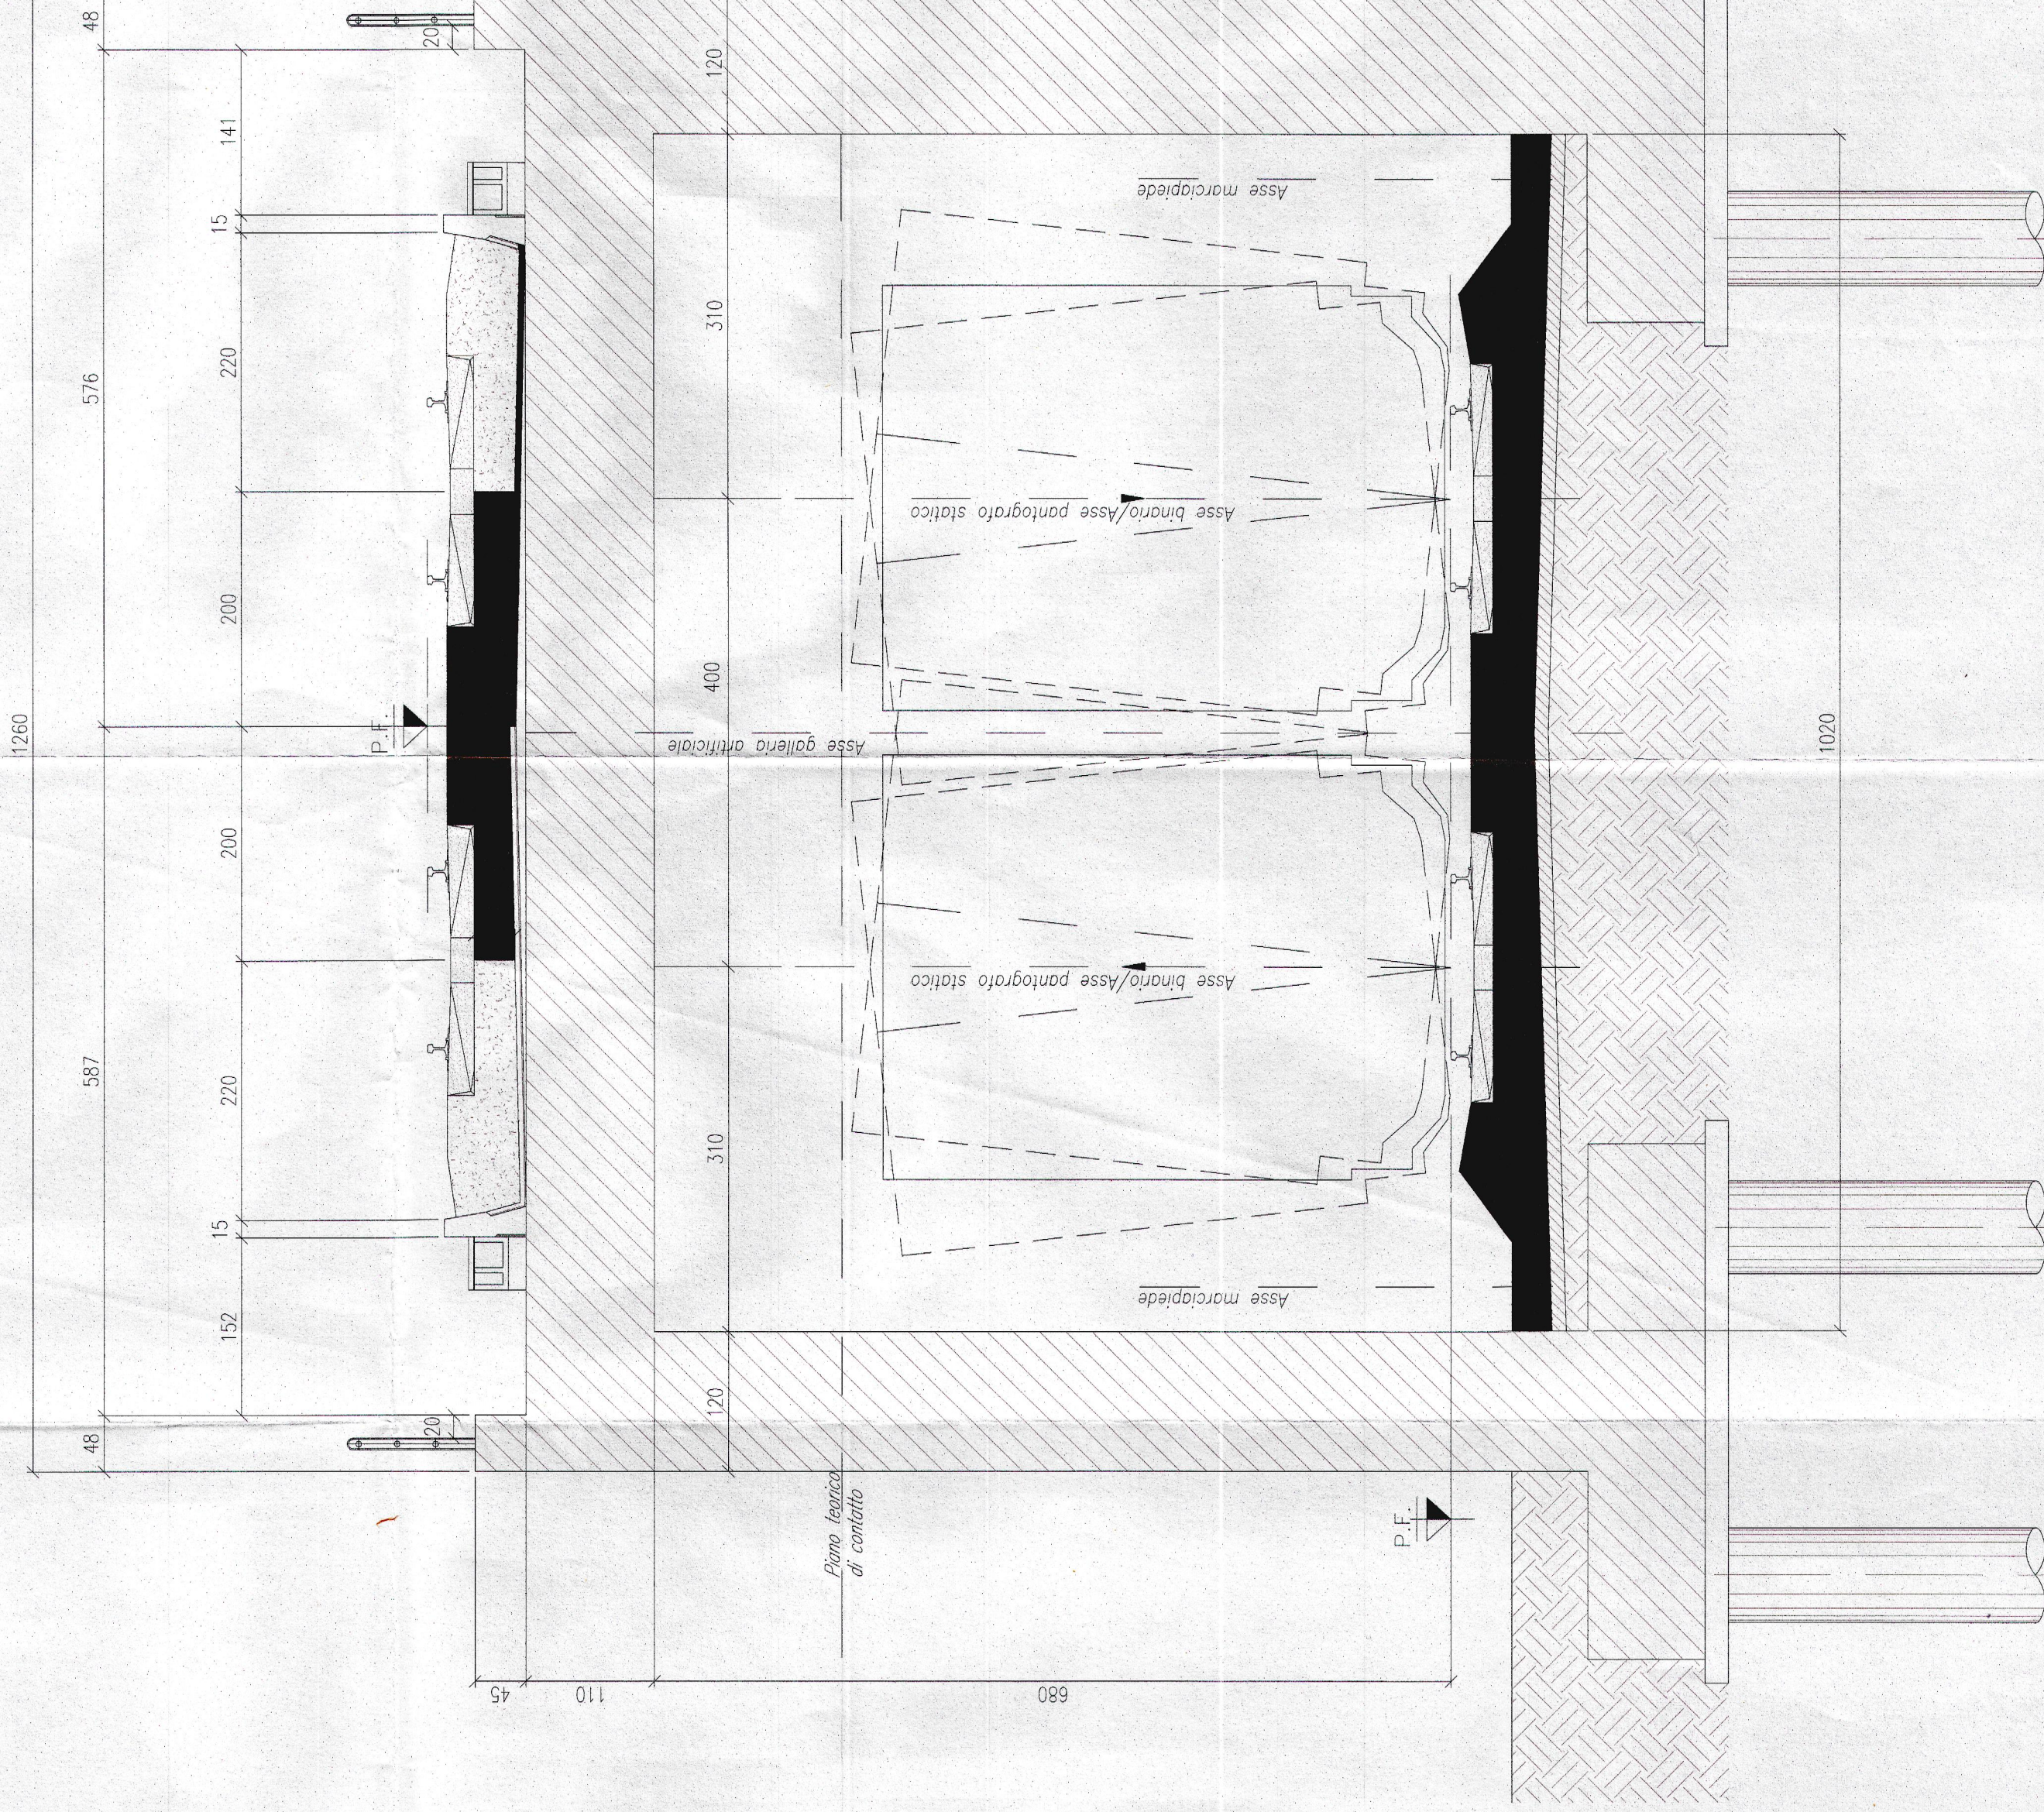

File: IN0910R26WBCS0000001A.dwg

PROGETTAZIONE:

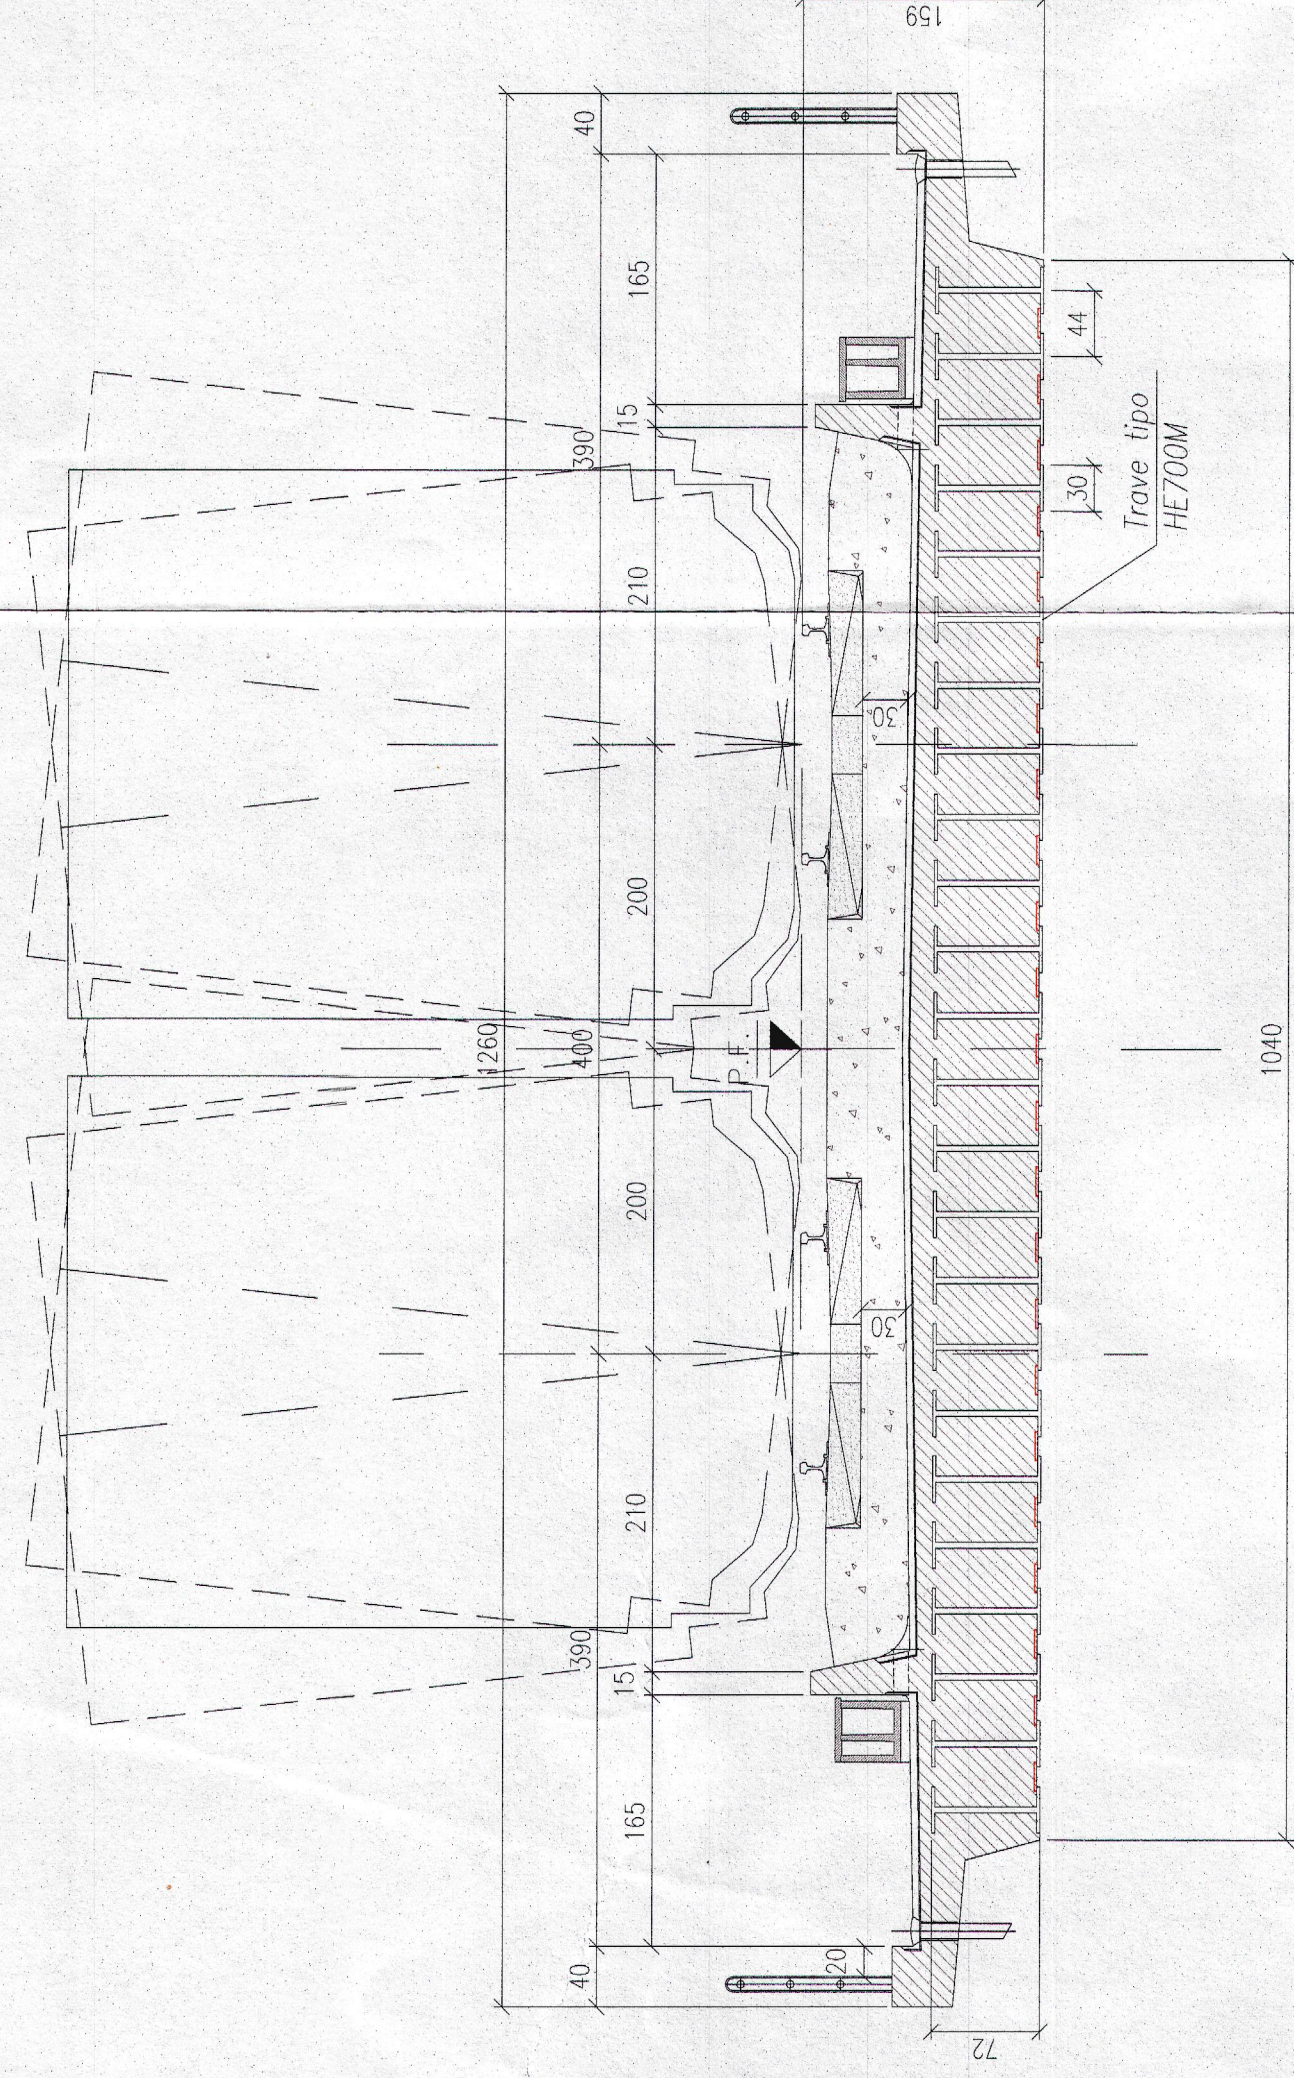

ITALFERR
GRUPPO FERROVIE DELLO STATO ITALIANE

U.O. PRODUZIONE CENTRO - NORD

PROGETTO PRELIMINARE

**LOTTO FUNZIONALE TRATTA BRESCIA-VERONA
NODO AVIAC DI VERONA: INGRESSO OVEST**

PROGETTO INFRASTRUTTURA
Sezione tipo impalcato e galleria artificiale

SCALA-

1:50

COMMESSA	LOTTO	FASE	ENTE	TIPO DOC.	OPERA/DISCIPLINA	PROGR.	REV.
----------	-------	------	------	-----------	------------------	--------	------

[illegible]