SEZIONE N° AC-07

PROGRESSIVA 142+000.00 (A.V./A.C.)
PROGRESSIVA 1+311.00 (STORICA)
PROGRESSIVA 3+395.00 (IND. MERCI)

P.F. = 79.51 m (A.V./A.C.)
P.F. = 79.28 m (STORICA)
P.F. = 76.89 m (IND. MERCI)

Q.R. = 75.00 m

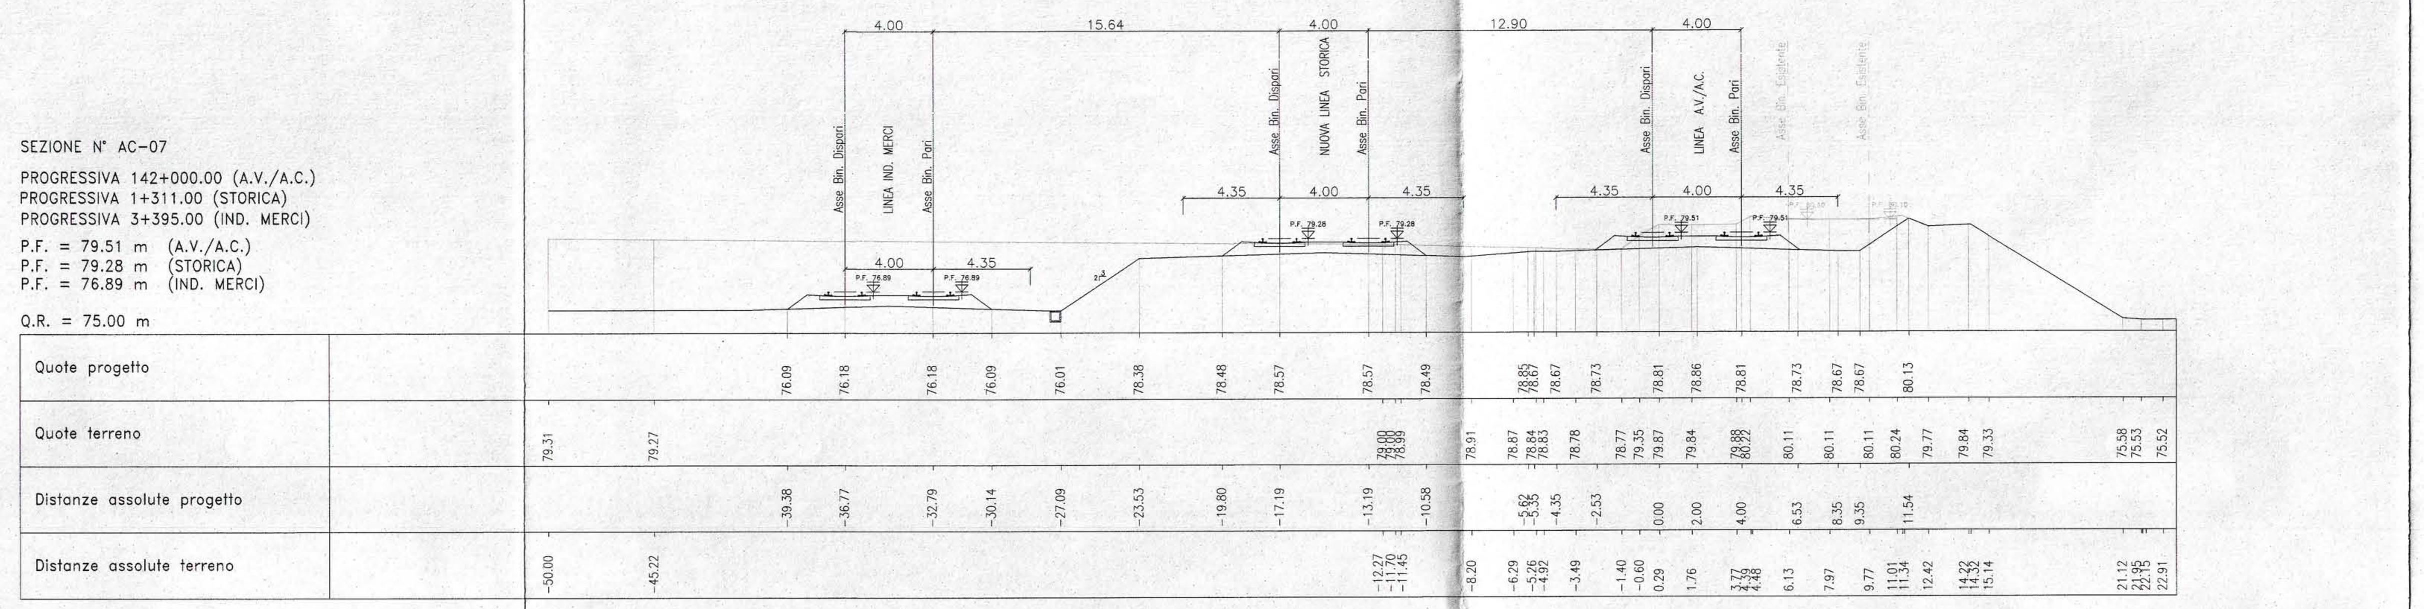

SEZIONE N° AC-10

PROGRESSIVA 143+143.00 (A.V./A.C.)
PROGRESSIVA 2+454.00 (STORICA)
PROGRESSIVA 4+538.00 (IND. MERCI)
PROGRESSIVA 0+187.00 (RACCORDO MERCI–P.N.)

P.F. = 83.09 m (A.V./A.C.)
P.F. = 82.92 m (STORICA)
P.F. = 74.01 m (IND. MERCI)
P.F. = 74.05 m (RACCORDO MERCI–P.N.)

Q.R. = 67.00 m

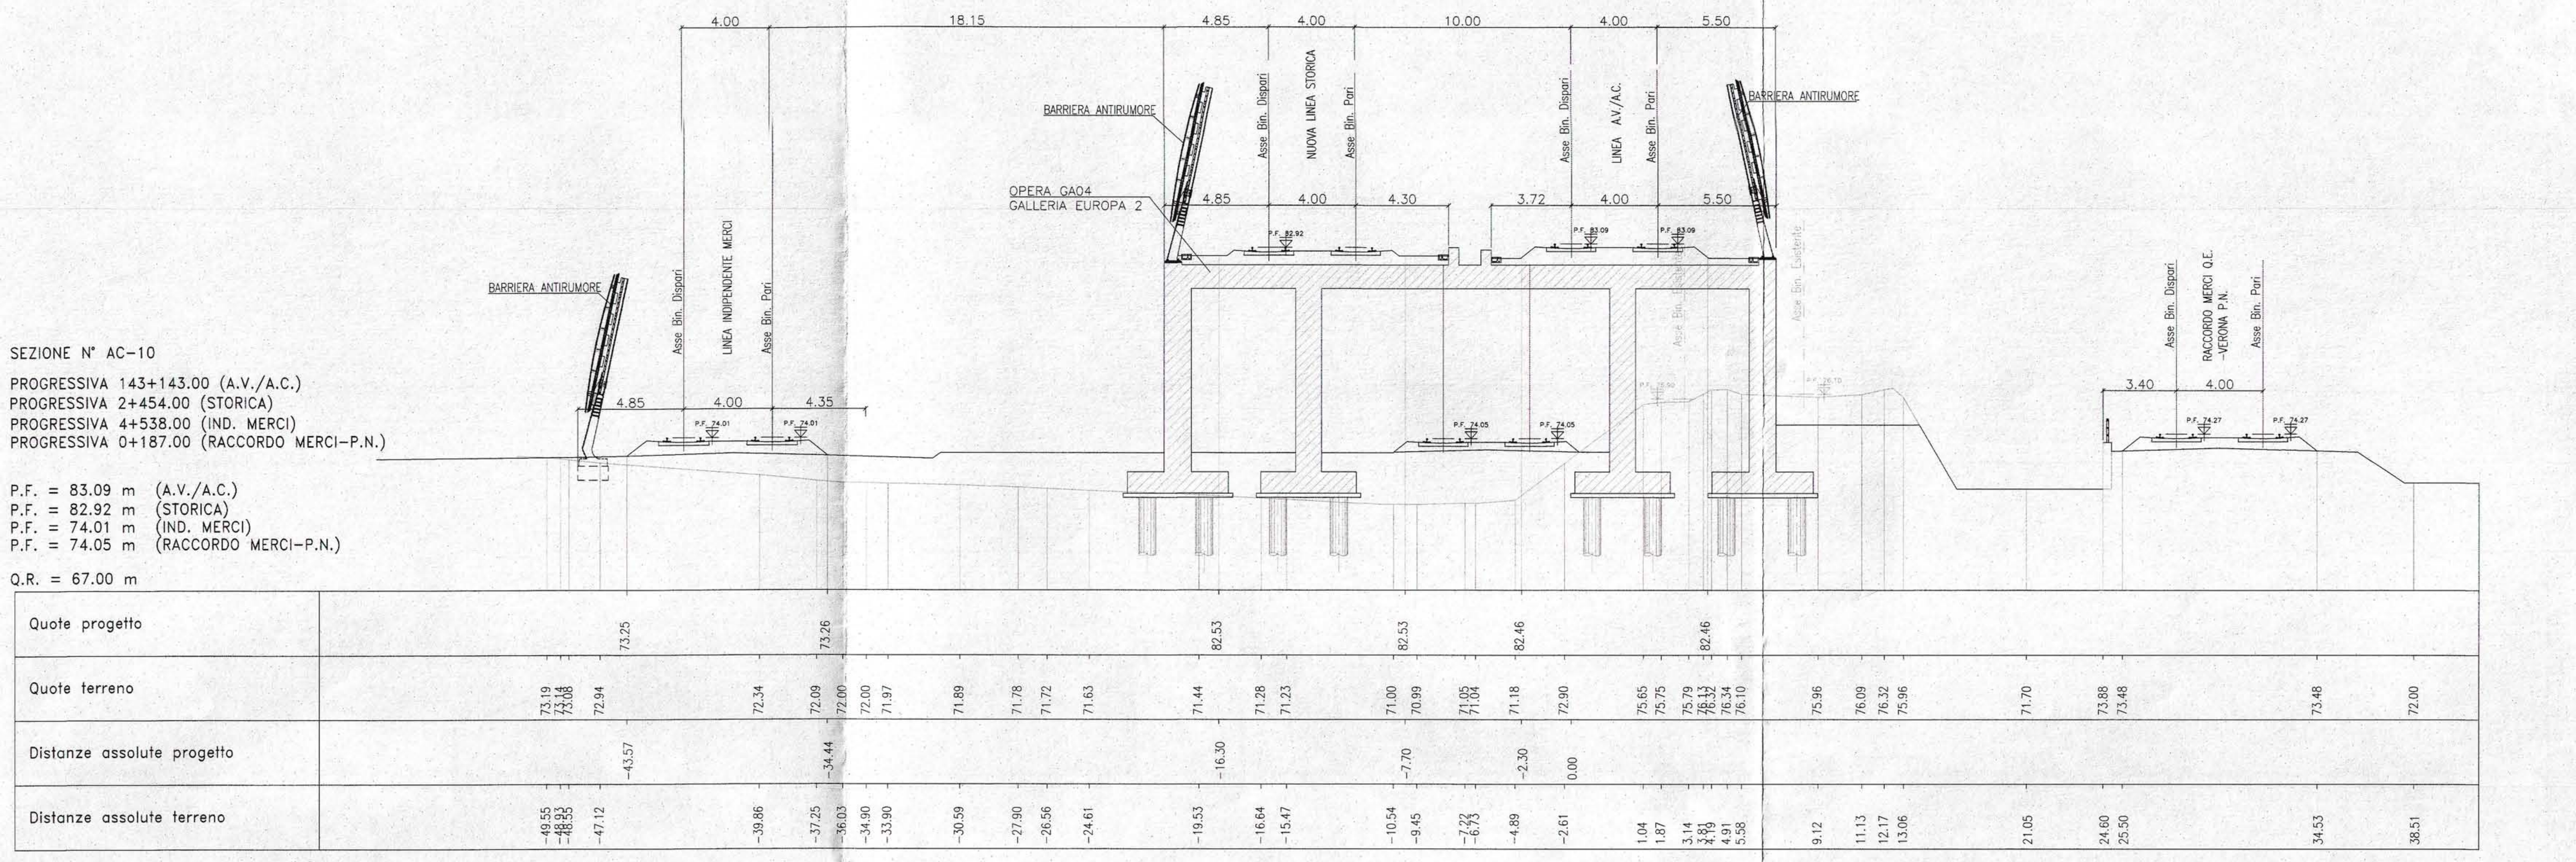

SEZIONE N° AC-08

PROGRESSIVA 142+700.00 (A.V./A.C.)
PROGRESSIVA 2+011.00 (STORICA)
PROGRESSIVA 4+095.00 (IND. MERCI)

P.F. = 84.82 m (A.V./A.C.)
P.F. = 84.84 m (STORICA)
P.F. = 76.00 m (IND. MERCI)

Q.R. = 68.00 m

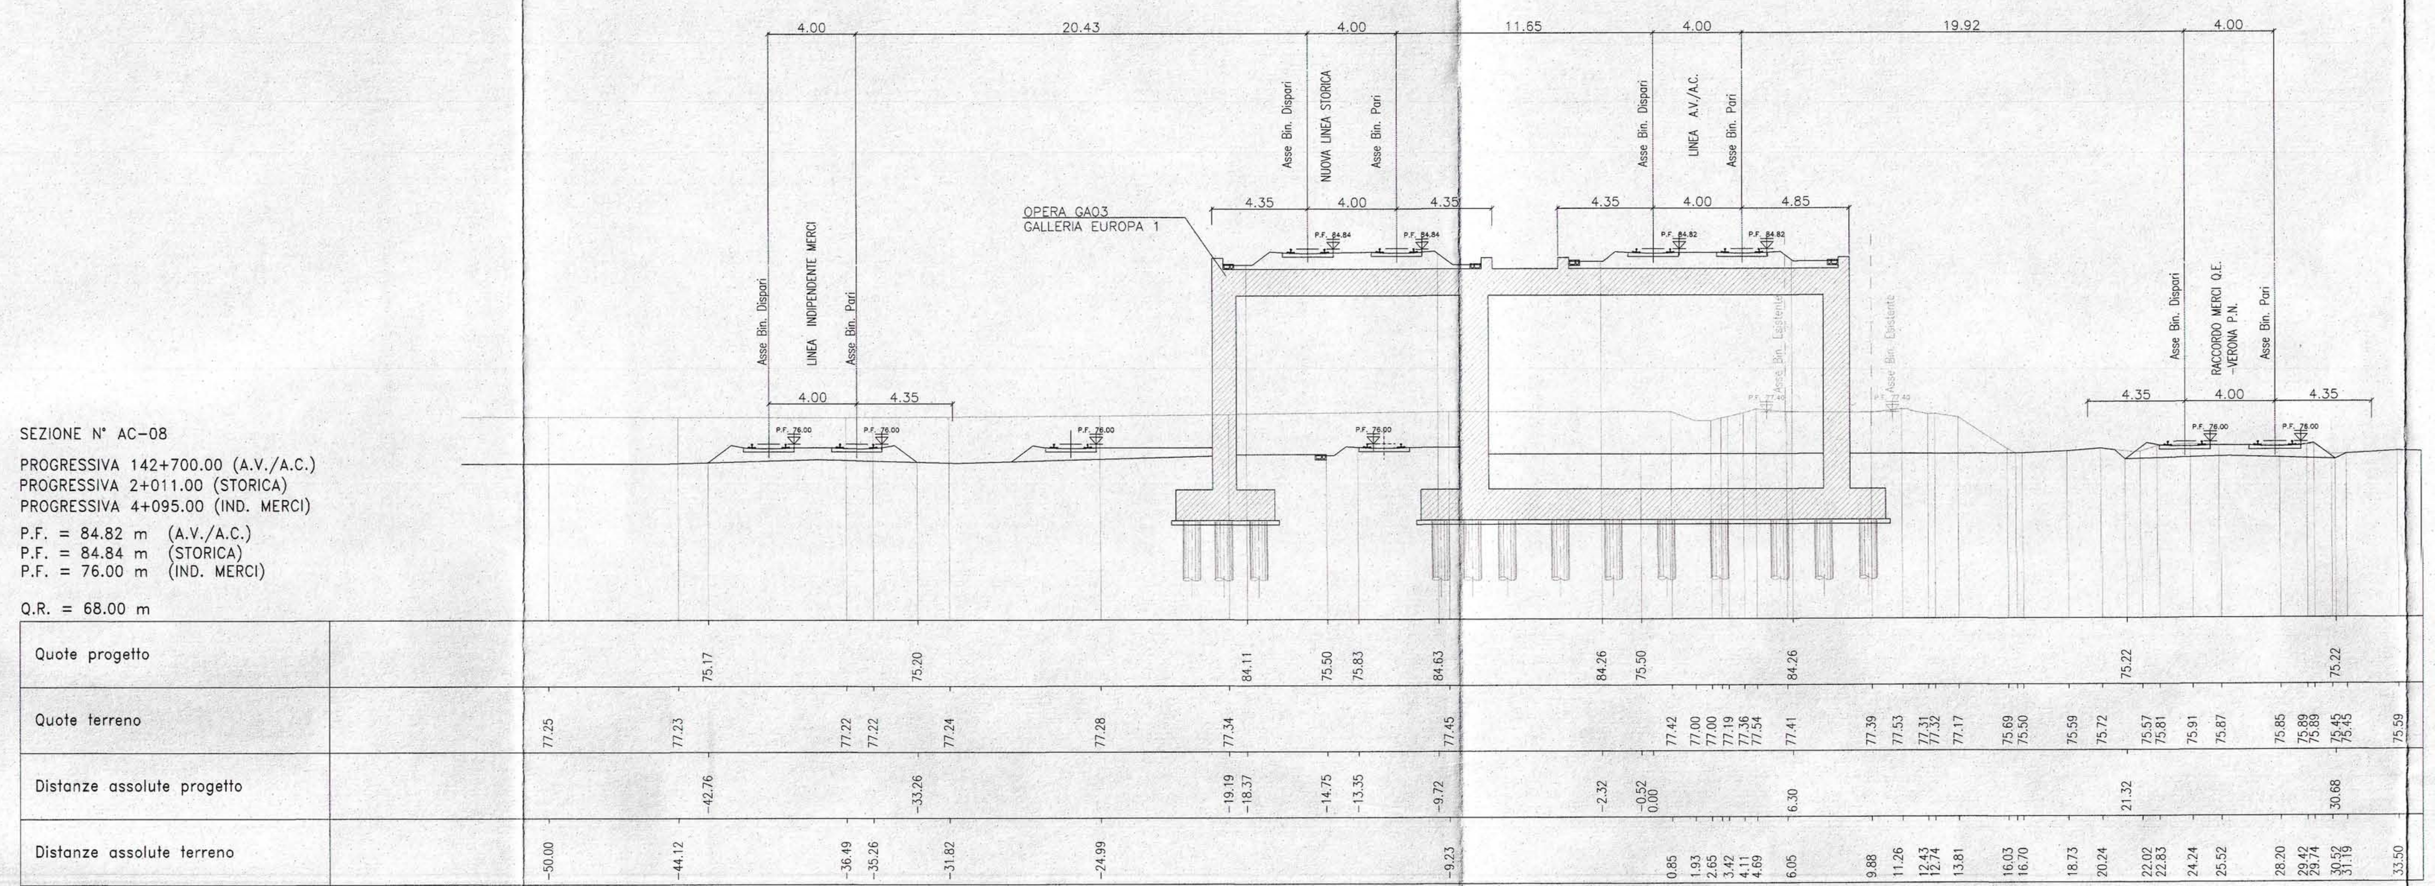

SEZIONE N° AC-11

PROGRESSIVA 143+400.00 (A.V./A.C.)
PROGRESSIVA 2+711.00 (STORICA)
PROGRESSIVA 4+795.00 (IND. MERCI)
PROGRESSIVA 0+444.00 (RACCORDO MERCI–P.N.)

P.F. = 80.03 m (A.V./A.C.)
P.F. = 79.78 m (STORICA)
P.F. = 72.76 m (IND. MERCI)
P.F. = 74.40 m (RACCORDO MERCI–P.N.)

Q.R. = 70.00 m

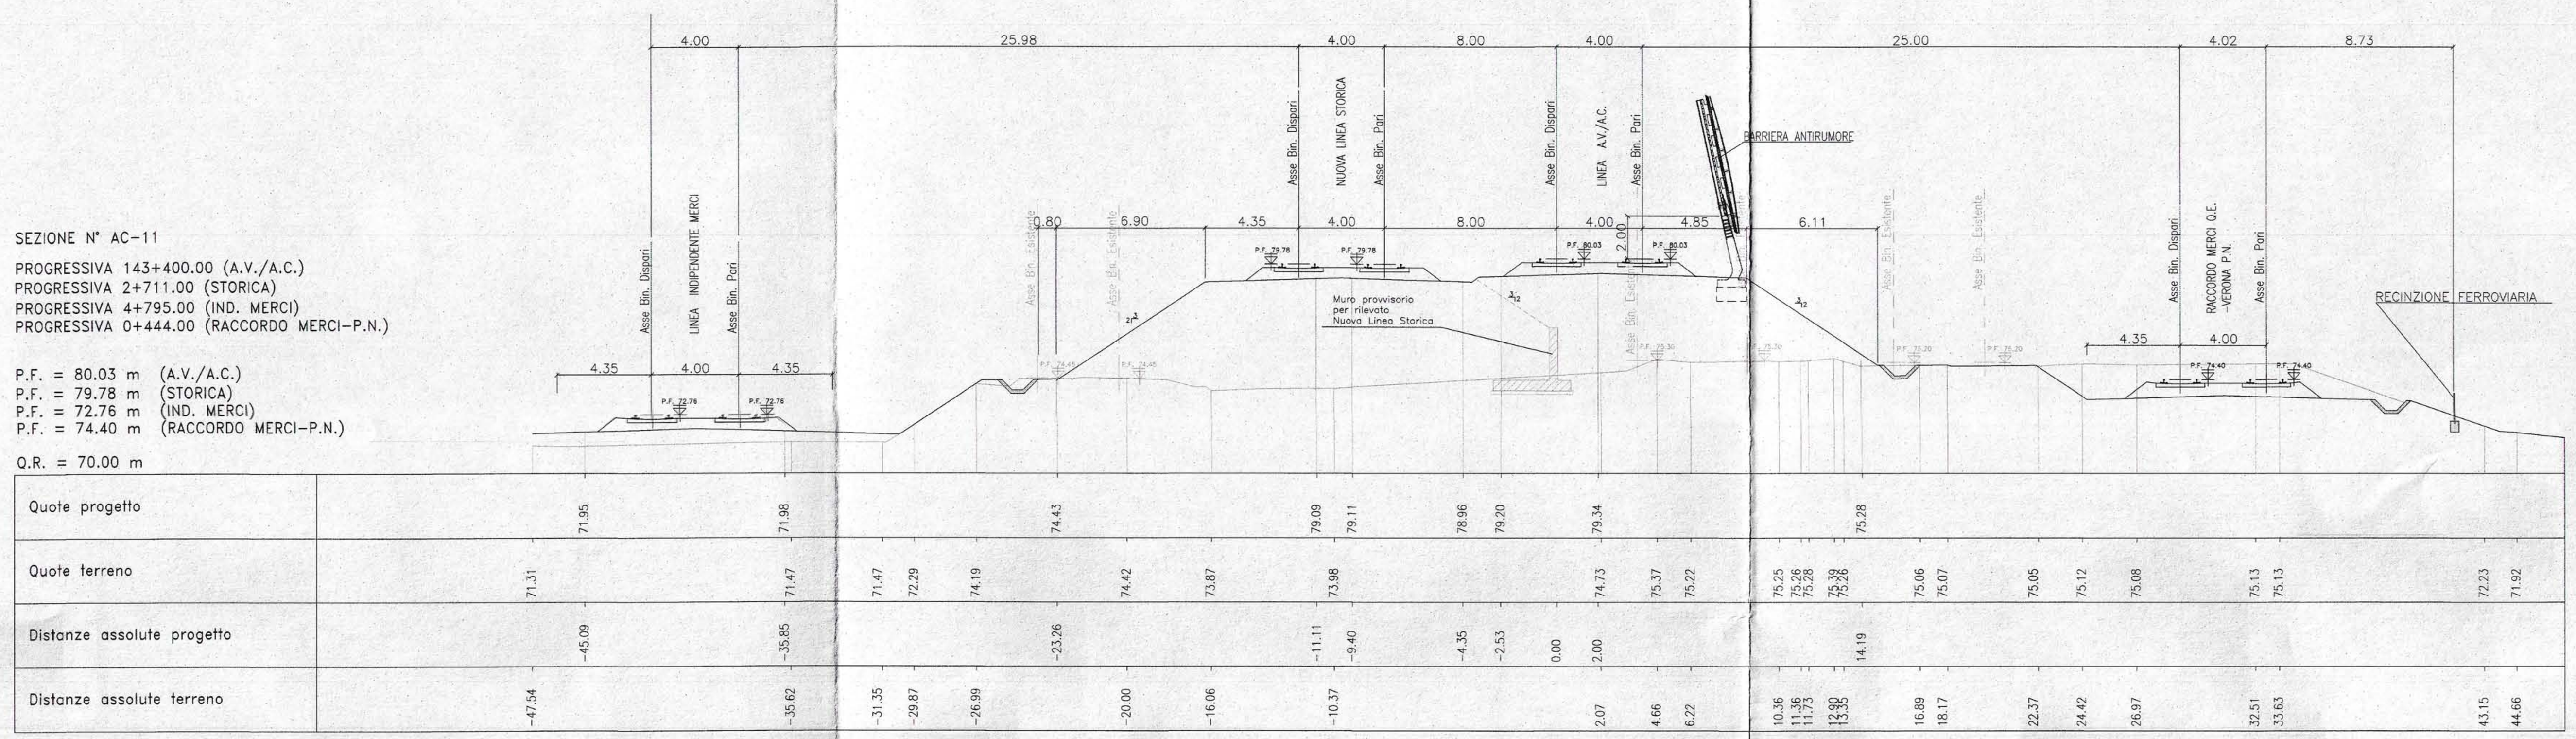

SEZIONE N° AC-09

PROGRESSIVA 142+850.00 (A.V./A.C.)
PROGRESSIVA 2+161.00 (STORICA)
PROGRESSIVA 4+245.00 (IND. MERCI)

P.F. = 84.24 m (A.V./A.C.)
P.F. = 84.35 m (STORICA)
P.F. = 76.00 m (IND. MERCI)

Q.R. = 70.00 m

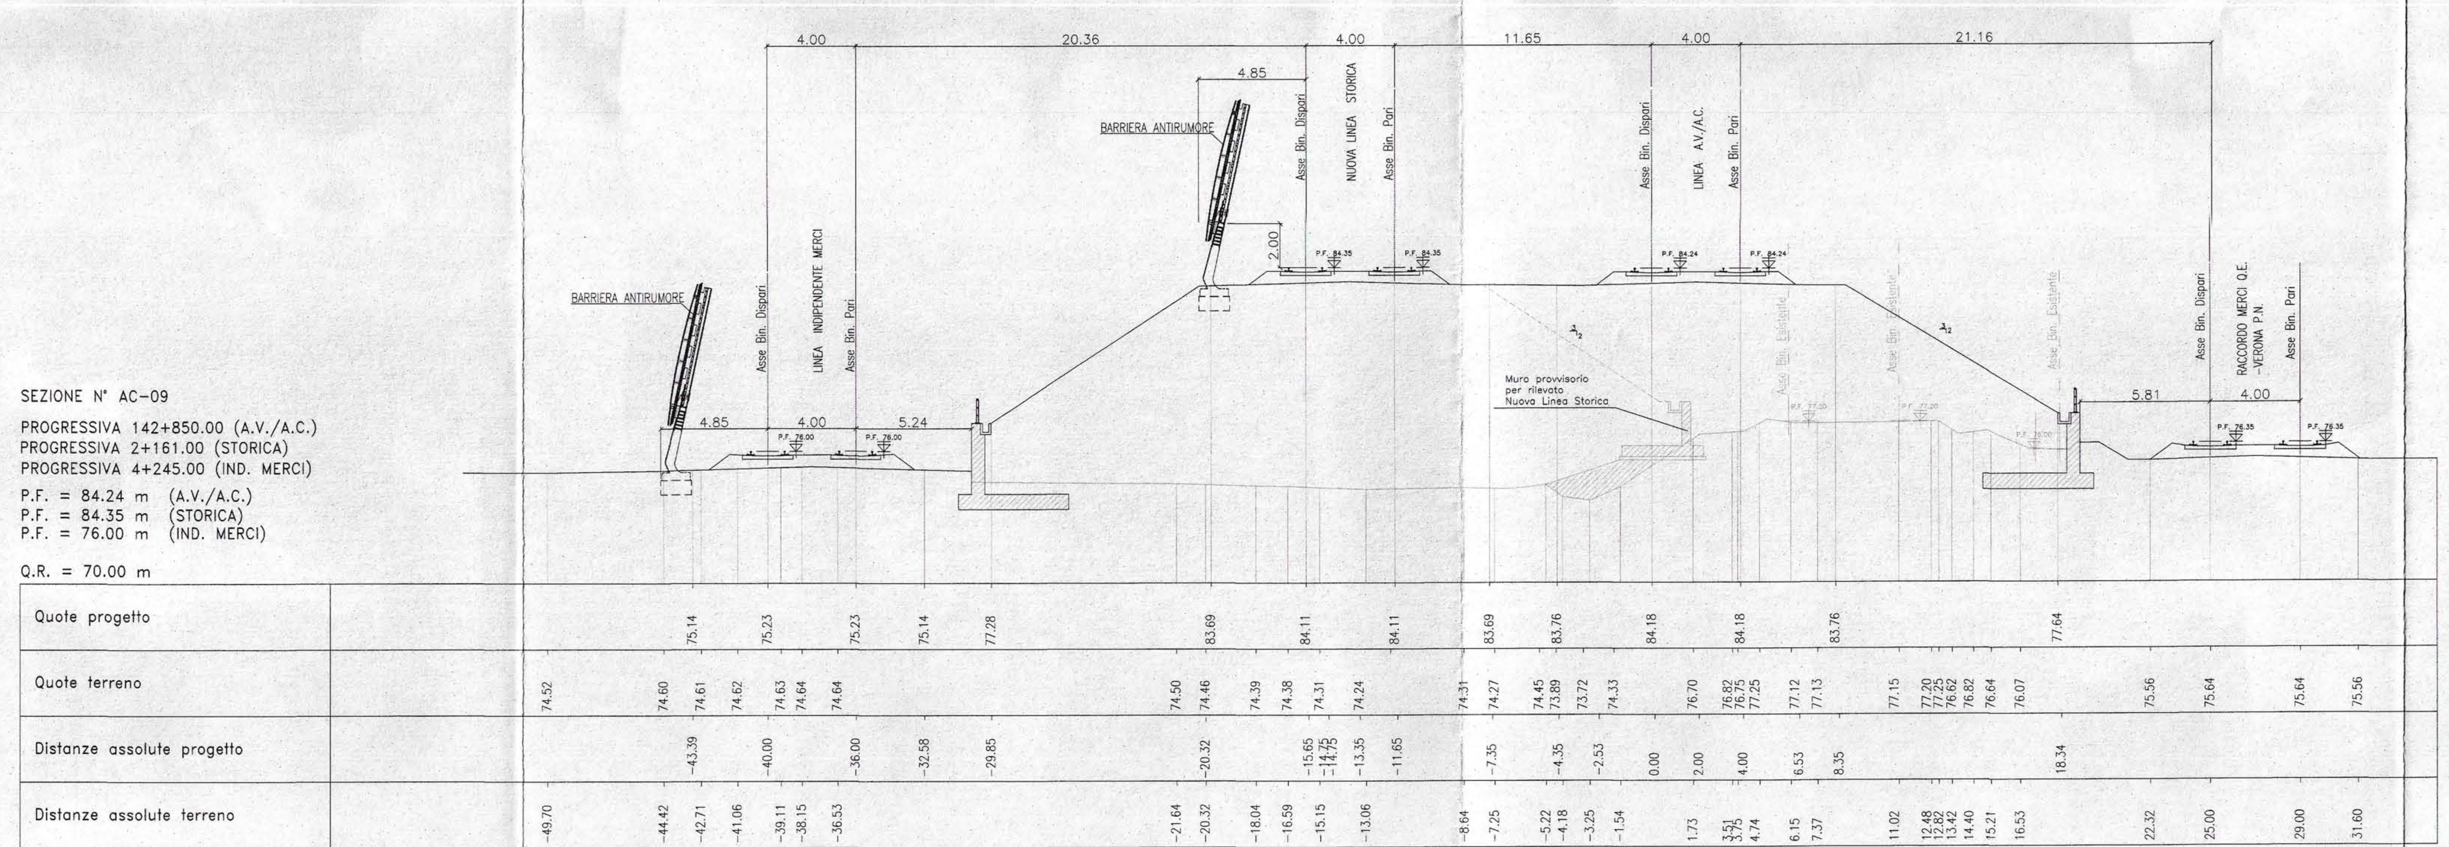

COMMITTENTE: RFI RETE FERROVIARIA ITALIANA – GRUPPO FERROVIE DELLO STATO ITALIANE

PROGETTAZIONE: ITALFERR – GRUPPO FERROVIE DELLO STATO ITALIANE

INFRASTRUTTURE FERROVIARIE STRATEGICHE DEFINITE DALLA LEGGE OBIETTIVO N. 443/01

U.O. PRODUZIONE CENTRO - NORD

PROGETTO PRELIMINARE

LOTTO FUNZIONALE TRATTA BRESCIA-VERONA
NODO AV/AC DI VERONA: INGRESSO OVEST

PROGETTO INFRASTRUTTURA
Sezioni trasversali
Tav. 2/3

SCALA: 1:200

COMMESSA	LOTTO	FASE	ENTE	TIPO DOC.	OPERA/DISCIPLINA	PROGR.	REV.
IN09	10	R	26	W9	CS0000	002	A

Rev.	Descrizione	Redatto	Data	Verificato	Data	Approvato	Data	Autorizzato Data
A	Emissione esecutiva	G.Grimaldi	sett.2014	[signature]	sett.2014	S. Borelli	sett.2014	F.Arduini sett.2014

ITALFERR S.p.A. Direzione Tecnica Produzione Centro Nord Dott. Ing. Fabrizio Arduini Ordine degli Ingegneri della Prov. di Roma n° 16392 Sez. A

File: IN0910R26W9CS0000002A.dwg

Stampato dal Service di plottaggio ITALFERR S.p.A. ALBA s.r.l.

n. Elab.: