SEZIONE N° AC-12

PROGRESSIVA 143+500.00 (A.V./A.C.)
PROGRESSIVA 2+811.00 (STORICA)
PROGRESSIVA 4+895.00 (IND. MERCI)
PROGRESSIVA 0+545.00 (RACCORDO MERCI-P.N.)

P.F. = 78.82 m (A.V./A.C.)
P.F. = 78.56 m (STORICA)
P.F. = 72.52 m (IND. MERCI)
P.F. = 74.40 m (RACCORDO MERCI-P.N.)

Q.R. = 70.00 m

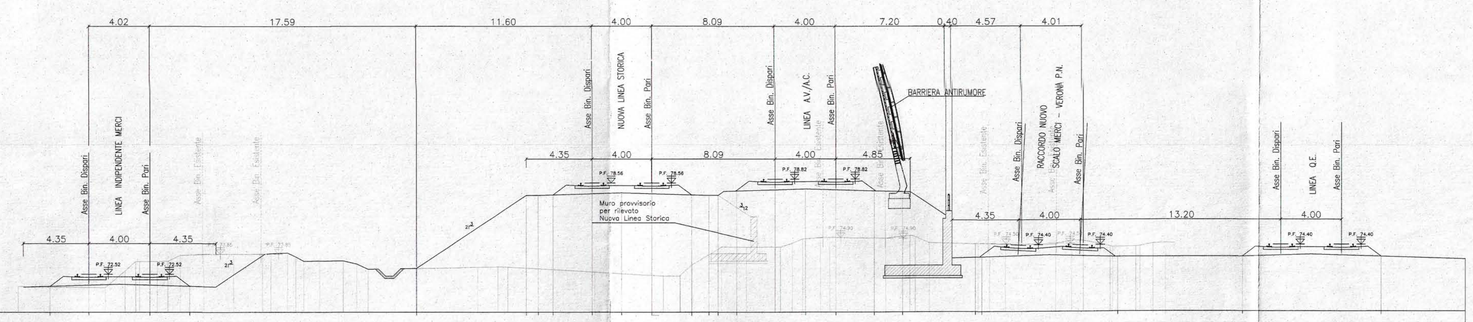

| | | |