



TOMBINO SCATOLARE TIPO


IMBOCCO A RASO

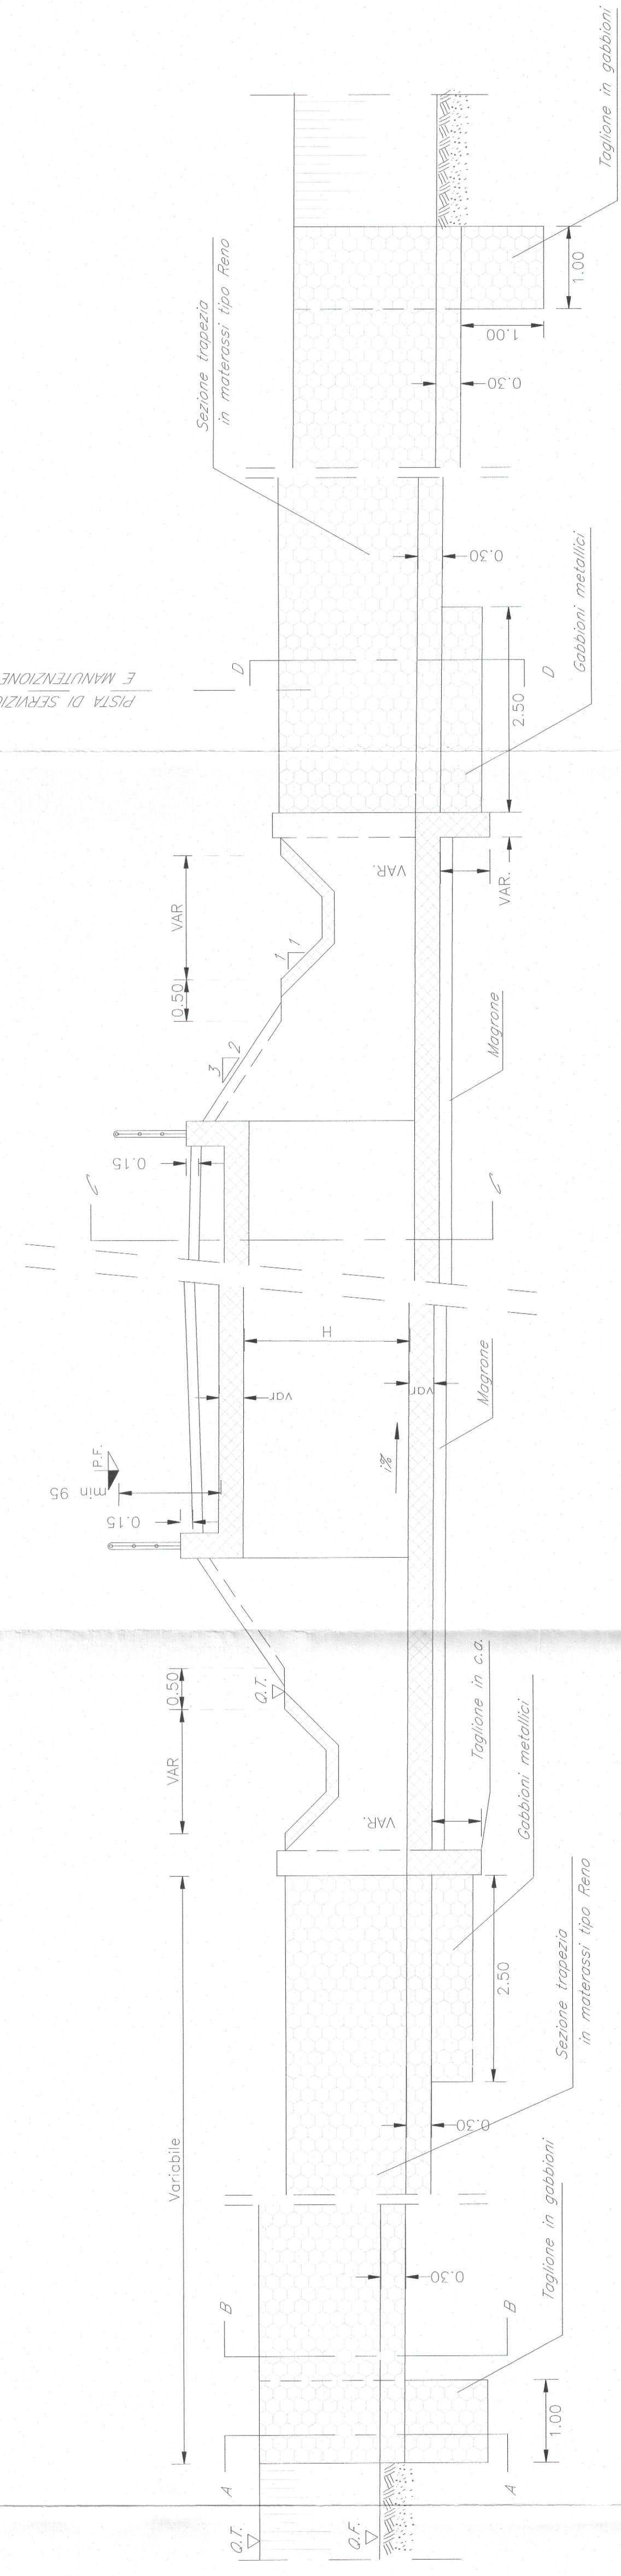


PIANTA DELL'IMBOCCO

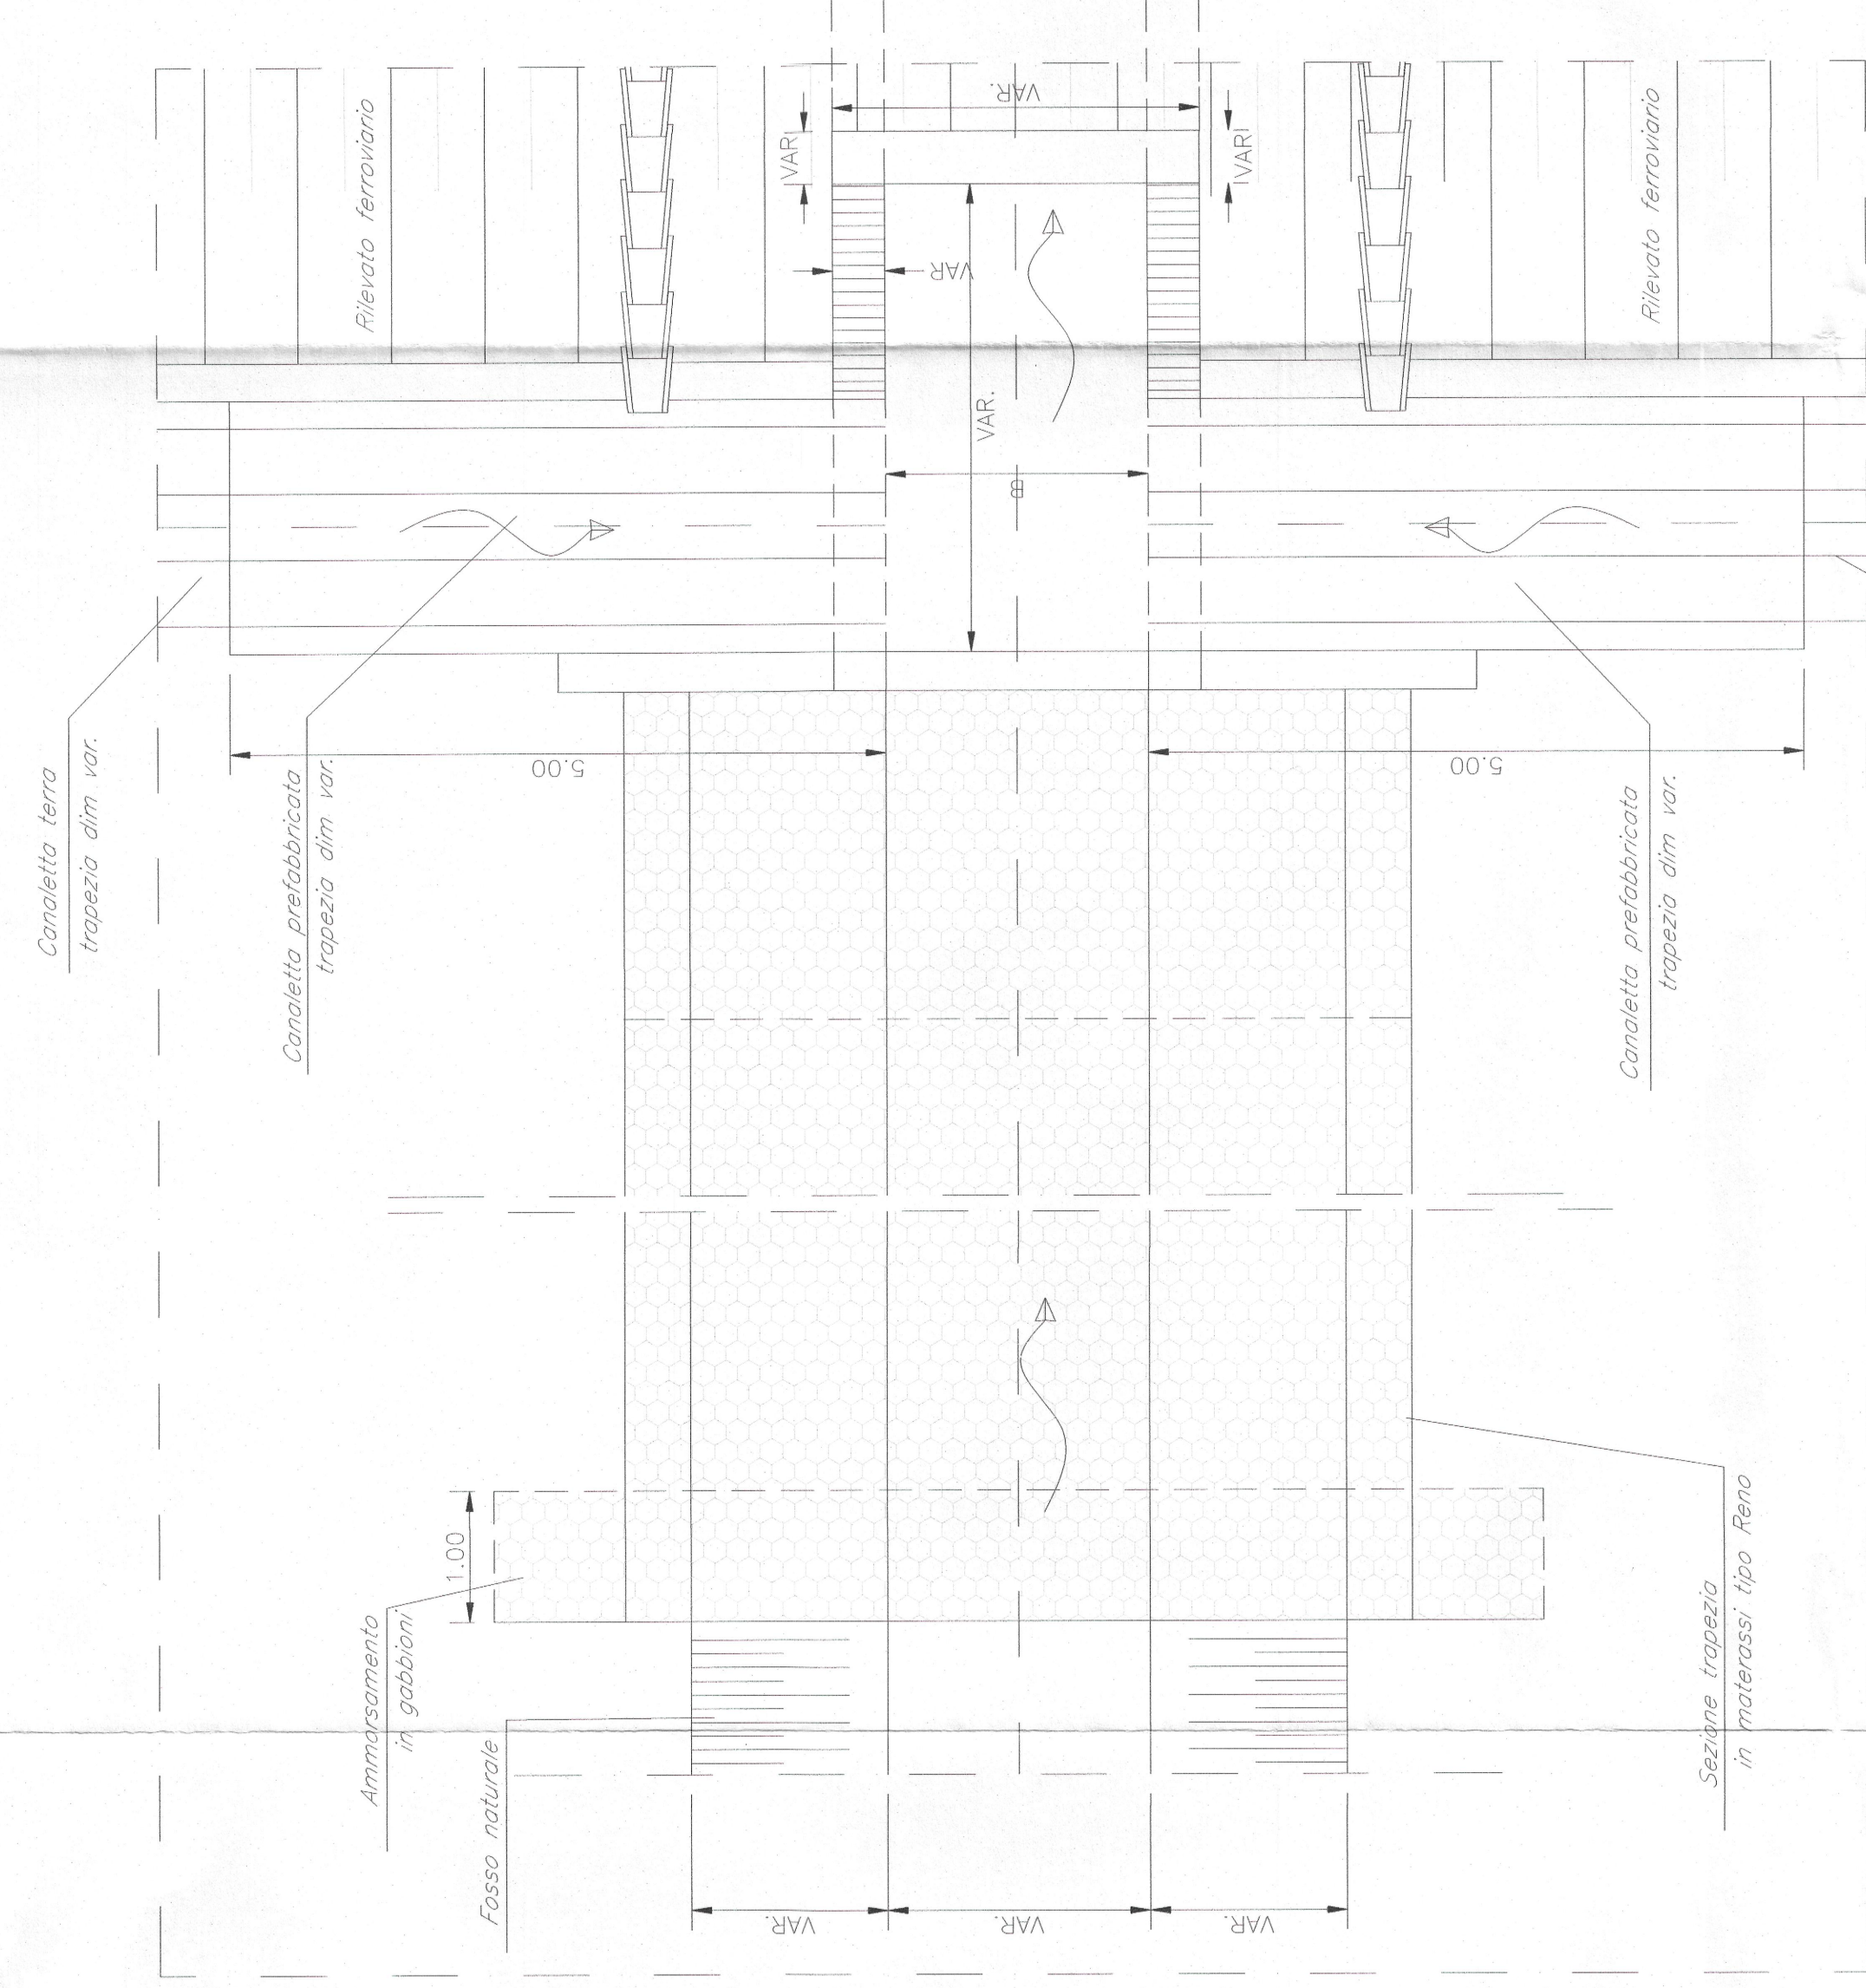


SEZIONE AA

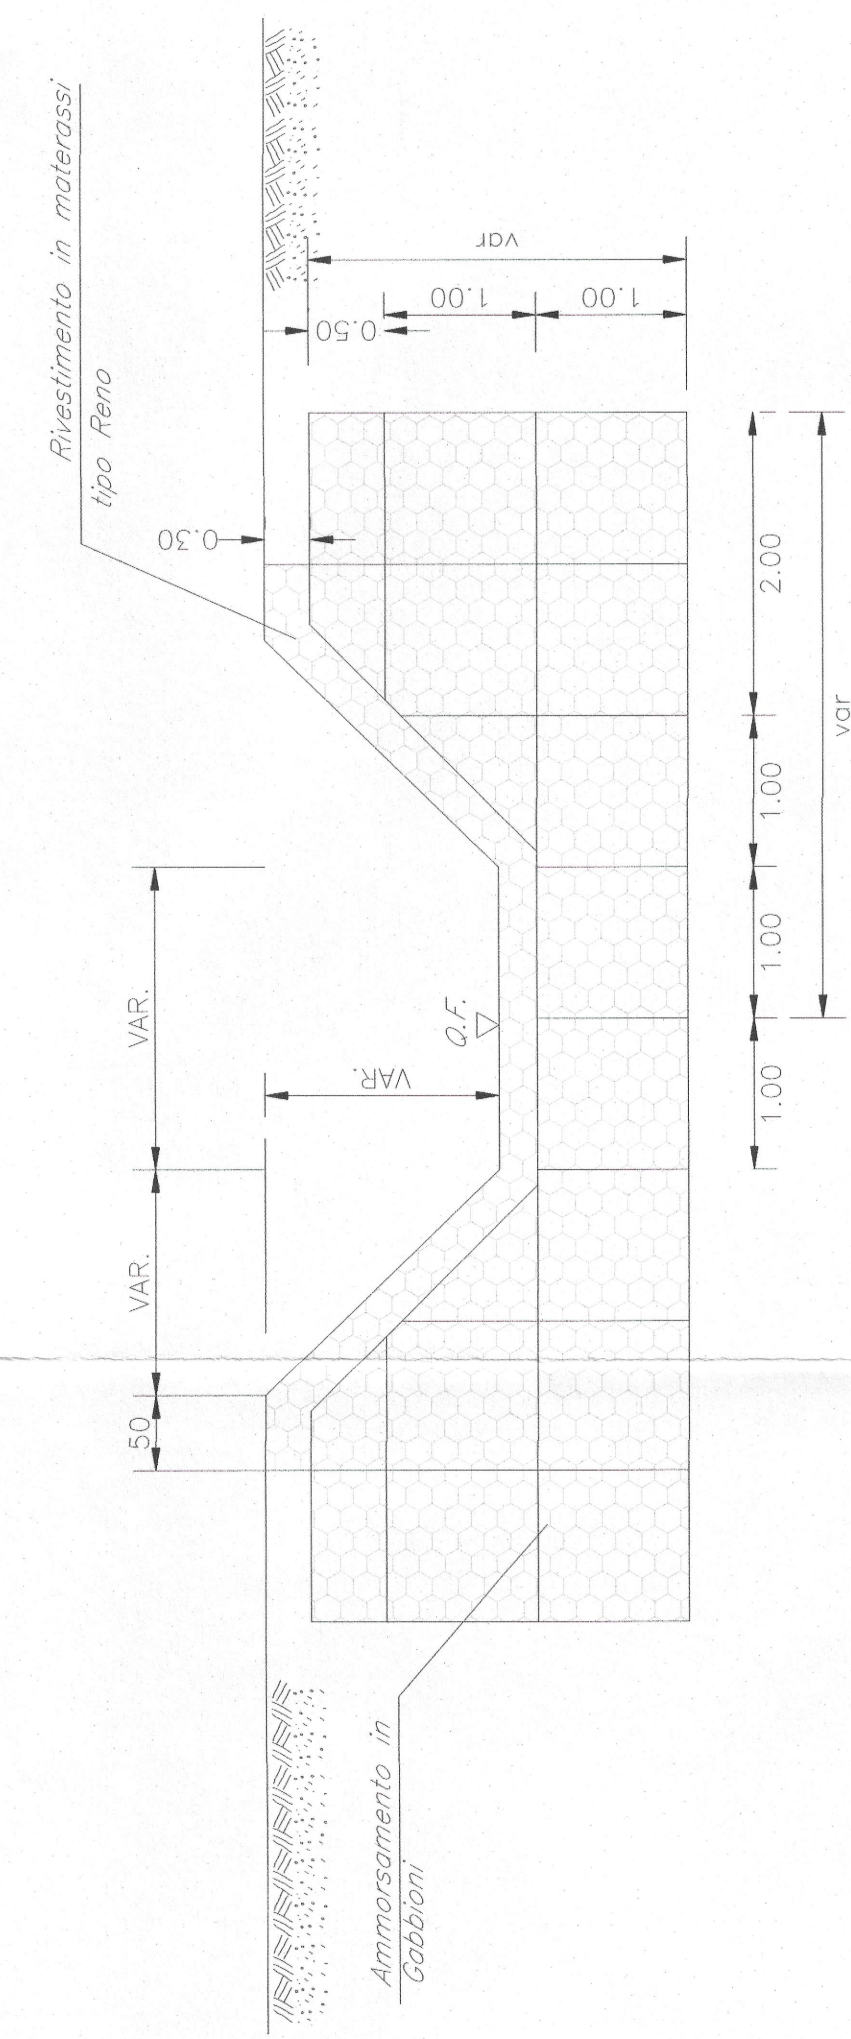


SEZIONE BB

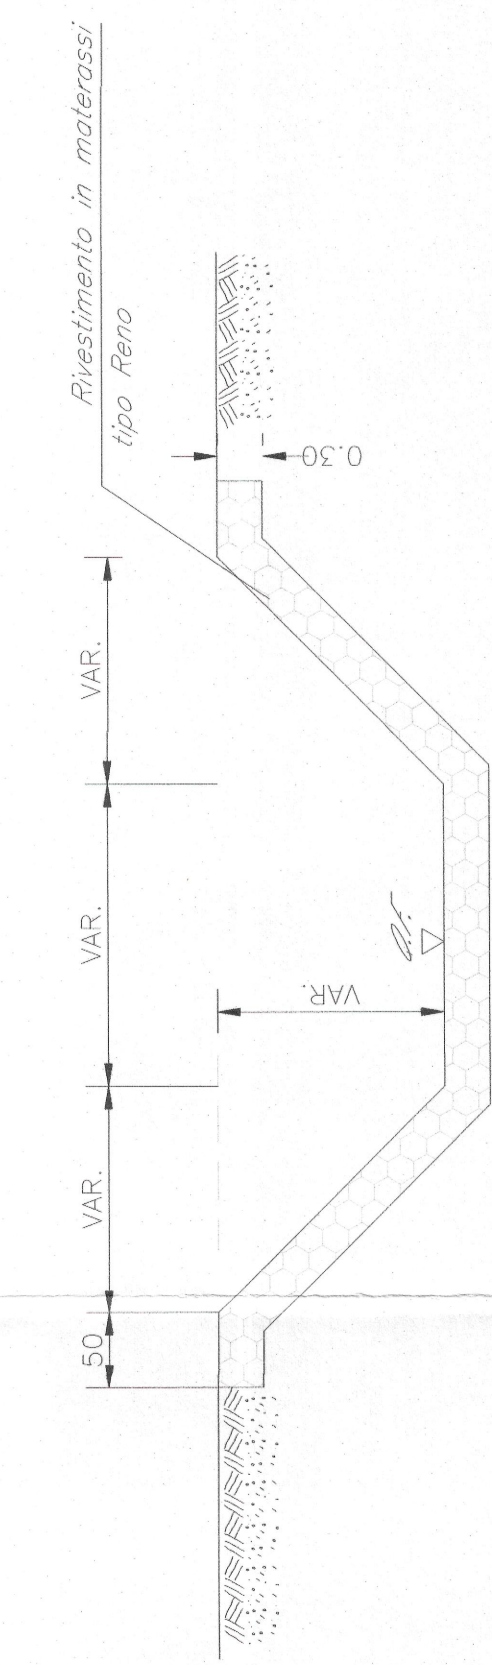


PIANTA DELLO SBOCCO

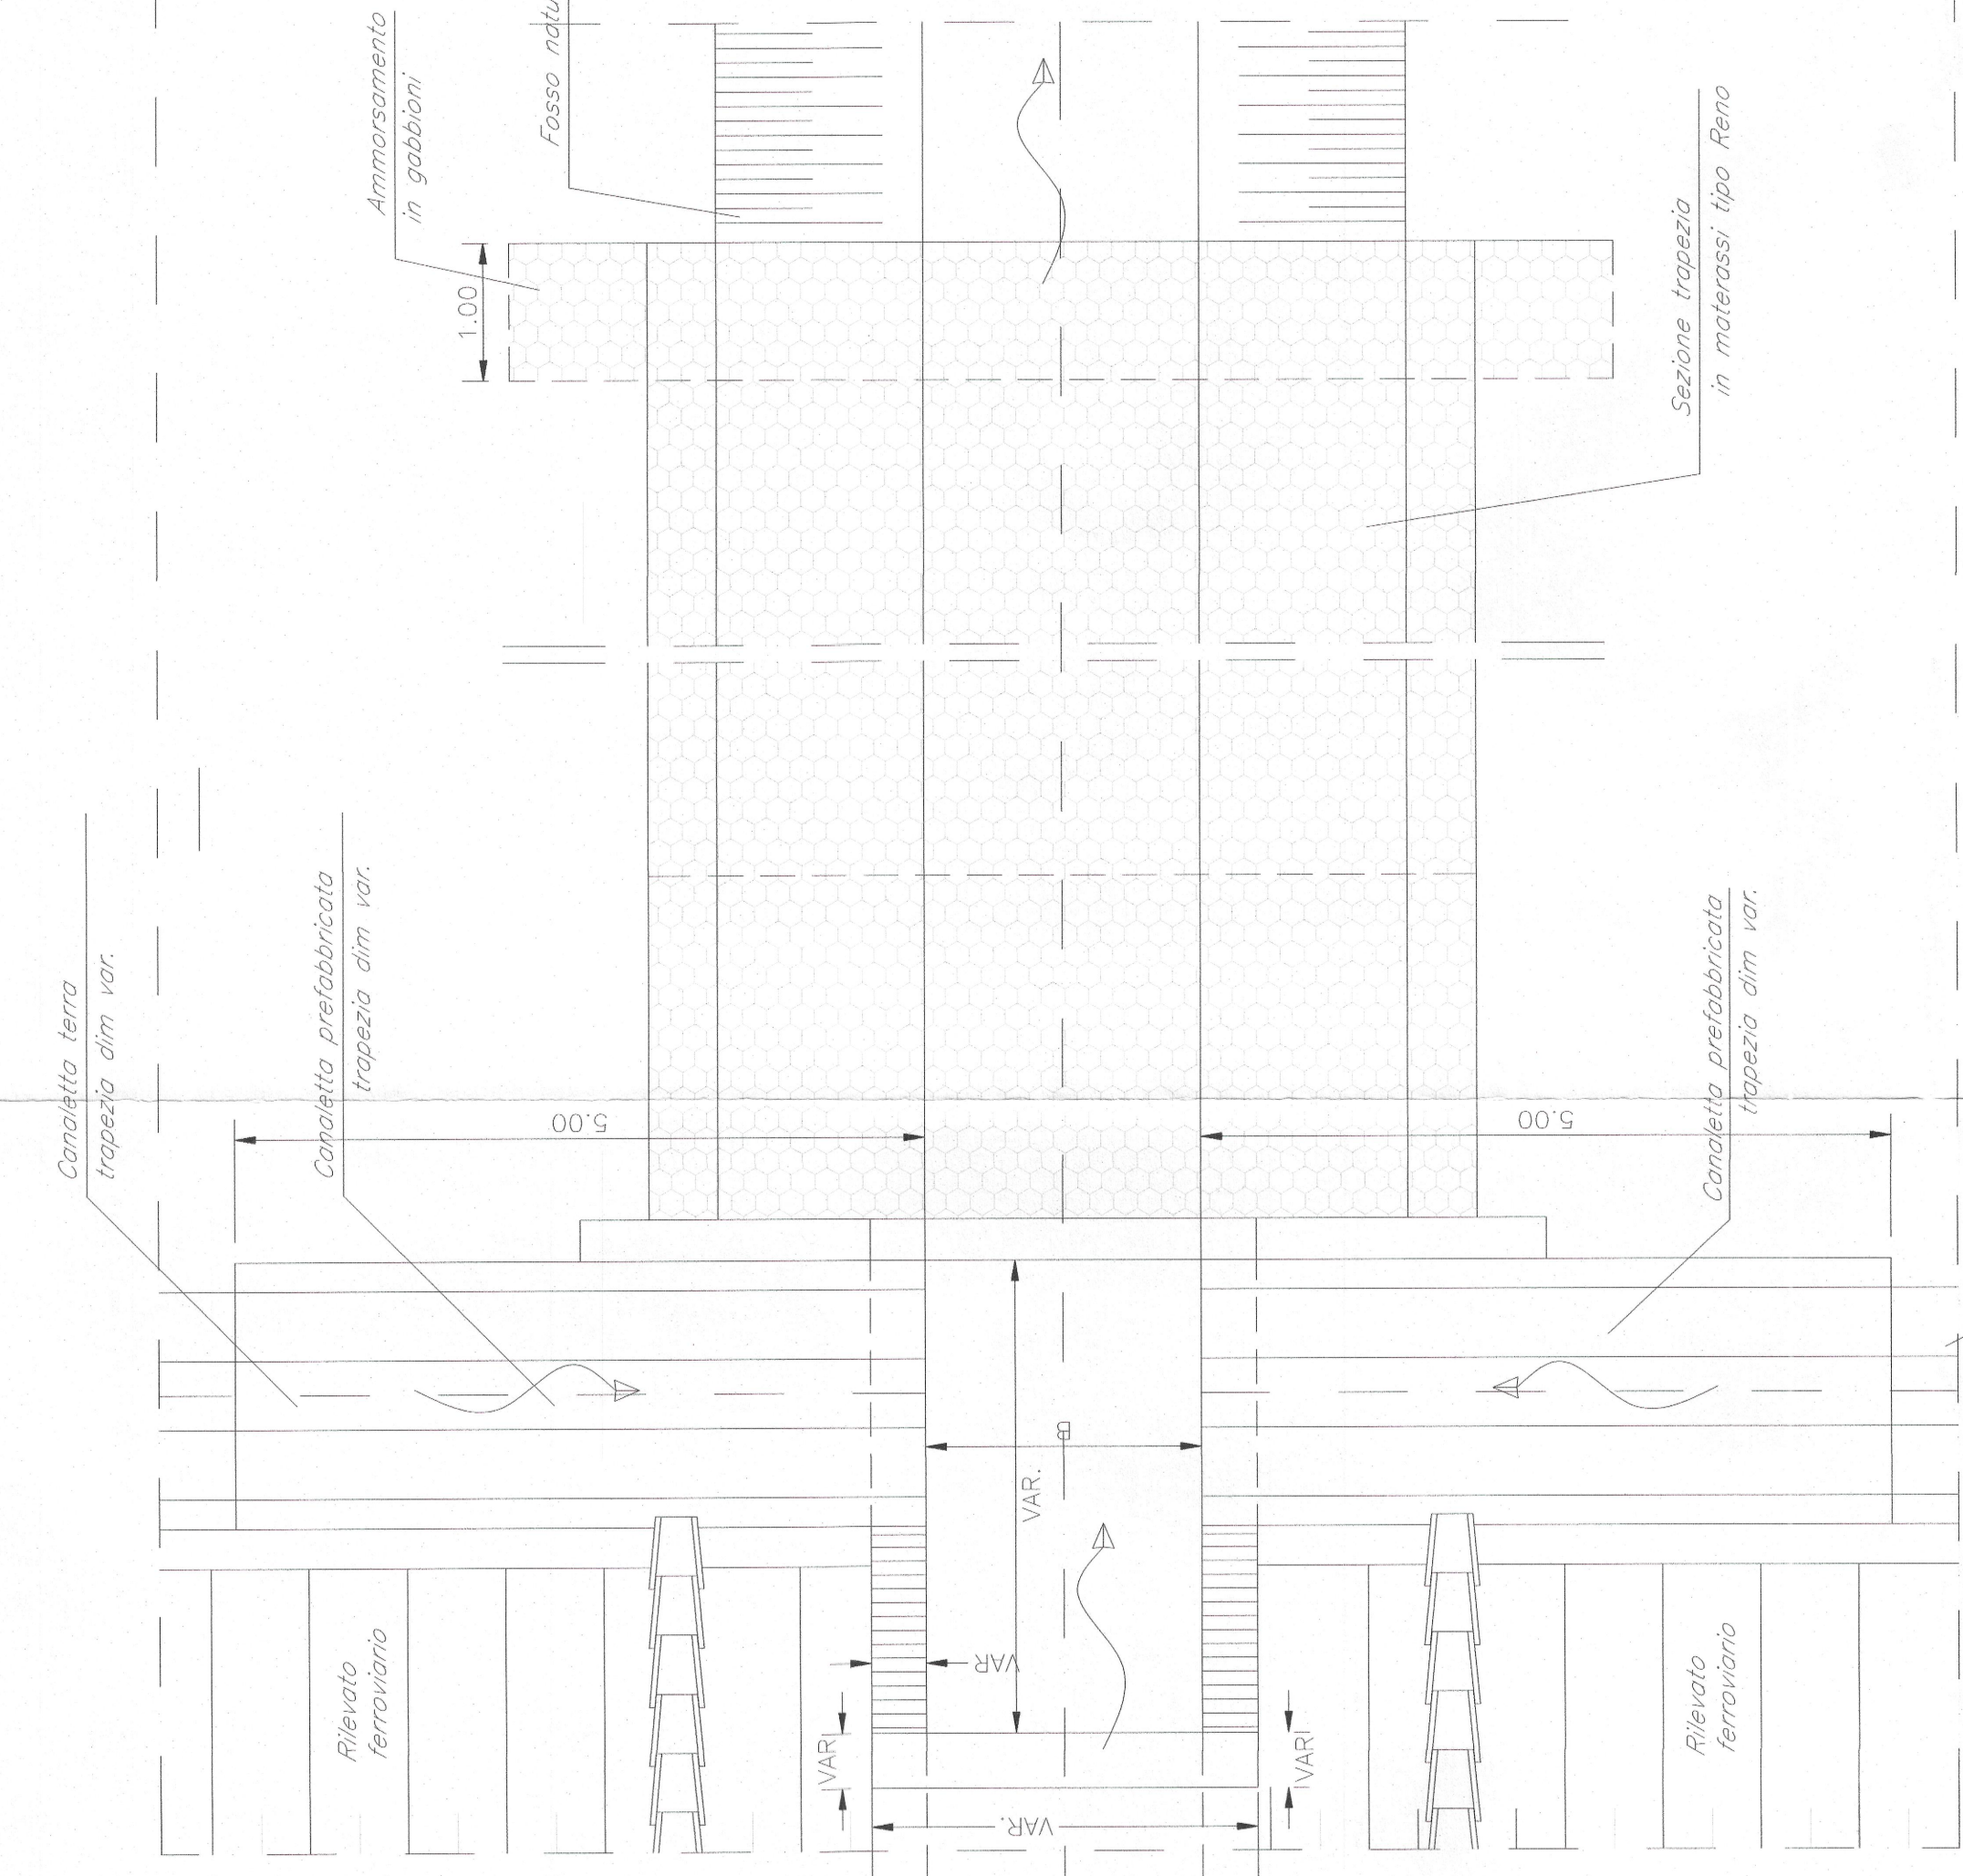

SEZIONE DD

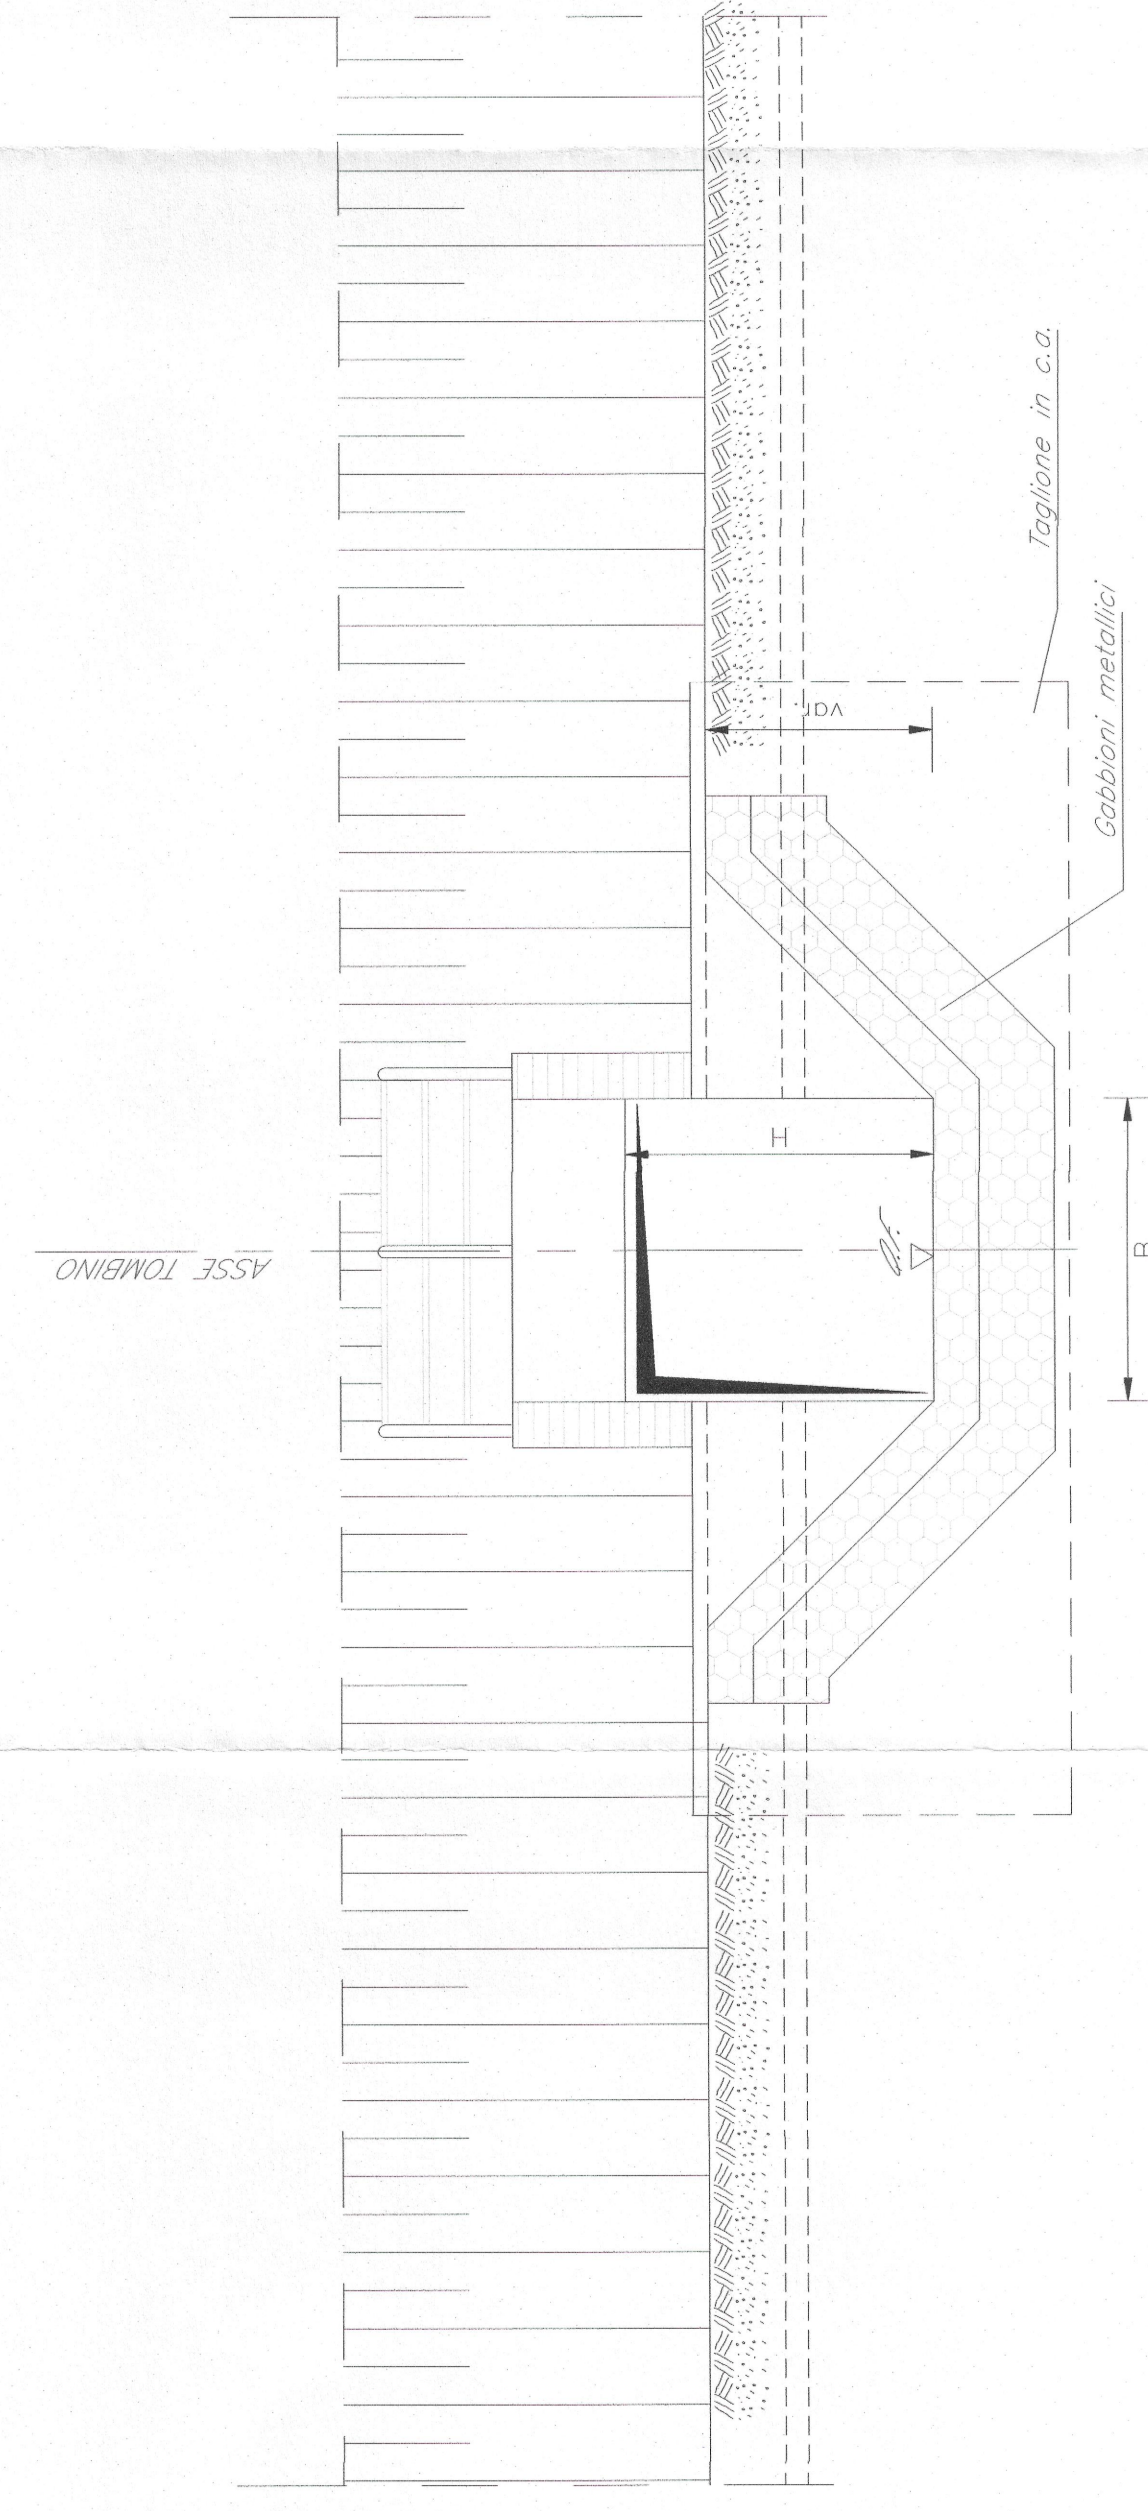


SEZIONE CC

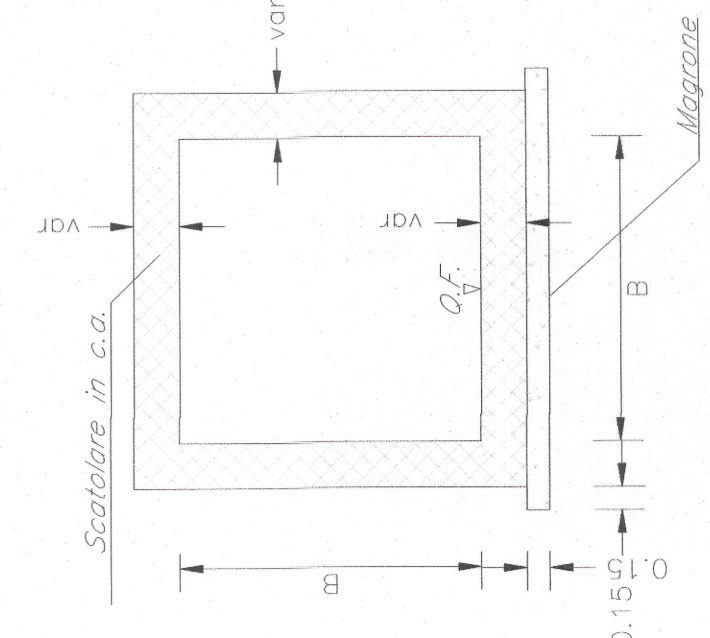


GABBIONI E MATERASSI

-> MATERASSI METALLICI TIPO "RENO" CONFEZIONATI CON RETE METALLICA A DOPPIA TORSIONE A FORTE ZINCATURA AVENTI SPESORE DI 30 CM.
-> GABBIONI METALLICI A SCATOLA CONFEZIONATI CON RETE METALLICA A DOPPIA TORSIONE A FORTE ZINCATURA AVENTI SPESORE DI 50 E 100 CM.

COMMITTENTE

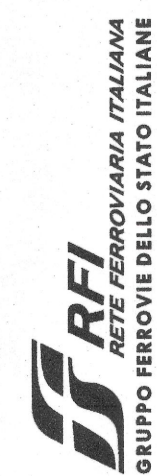

PROGETTAZIONE

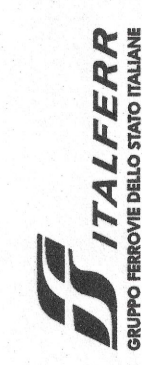

INFRASTRUTTURE FERROVIARIE STRATEGICHE DEFINITE
DALLA LEGGE OBIETTIVO N. 443/01

U.O. PRODUZIONE CENTRO - NORD

PROGETTO PRELIMINARE

LOTTO FUNZIONALE TRATTA BRESCIA-VERONA

NODO AVIAC DI VERONA- INGRESSO OVEST

OPERE IDRAULICHE DI ATTRAVERSAMENTO

Tipologico adeguamento opere esistenti TA1 22

SCALA: VARIE

COMMESSA	LOTTO	FASE	ENTE	TIPO DOC.	OPERASUBDISCIPLINA	PROGR.	REV.
IN09	10	R	2.6	PZ	ID0000	002	A

Rev.	Descrizione	Redatto	Data	Verificato	Data	Approvato	Data
A	Emessa in sede	[Signature]	02/04	[Signature]	02/04	[Signature]	02/04