





PLANIMETRIA
di progetto
scala 1:200

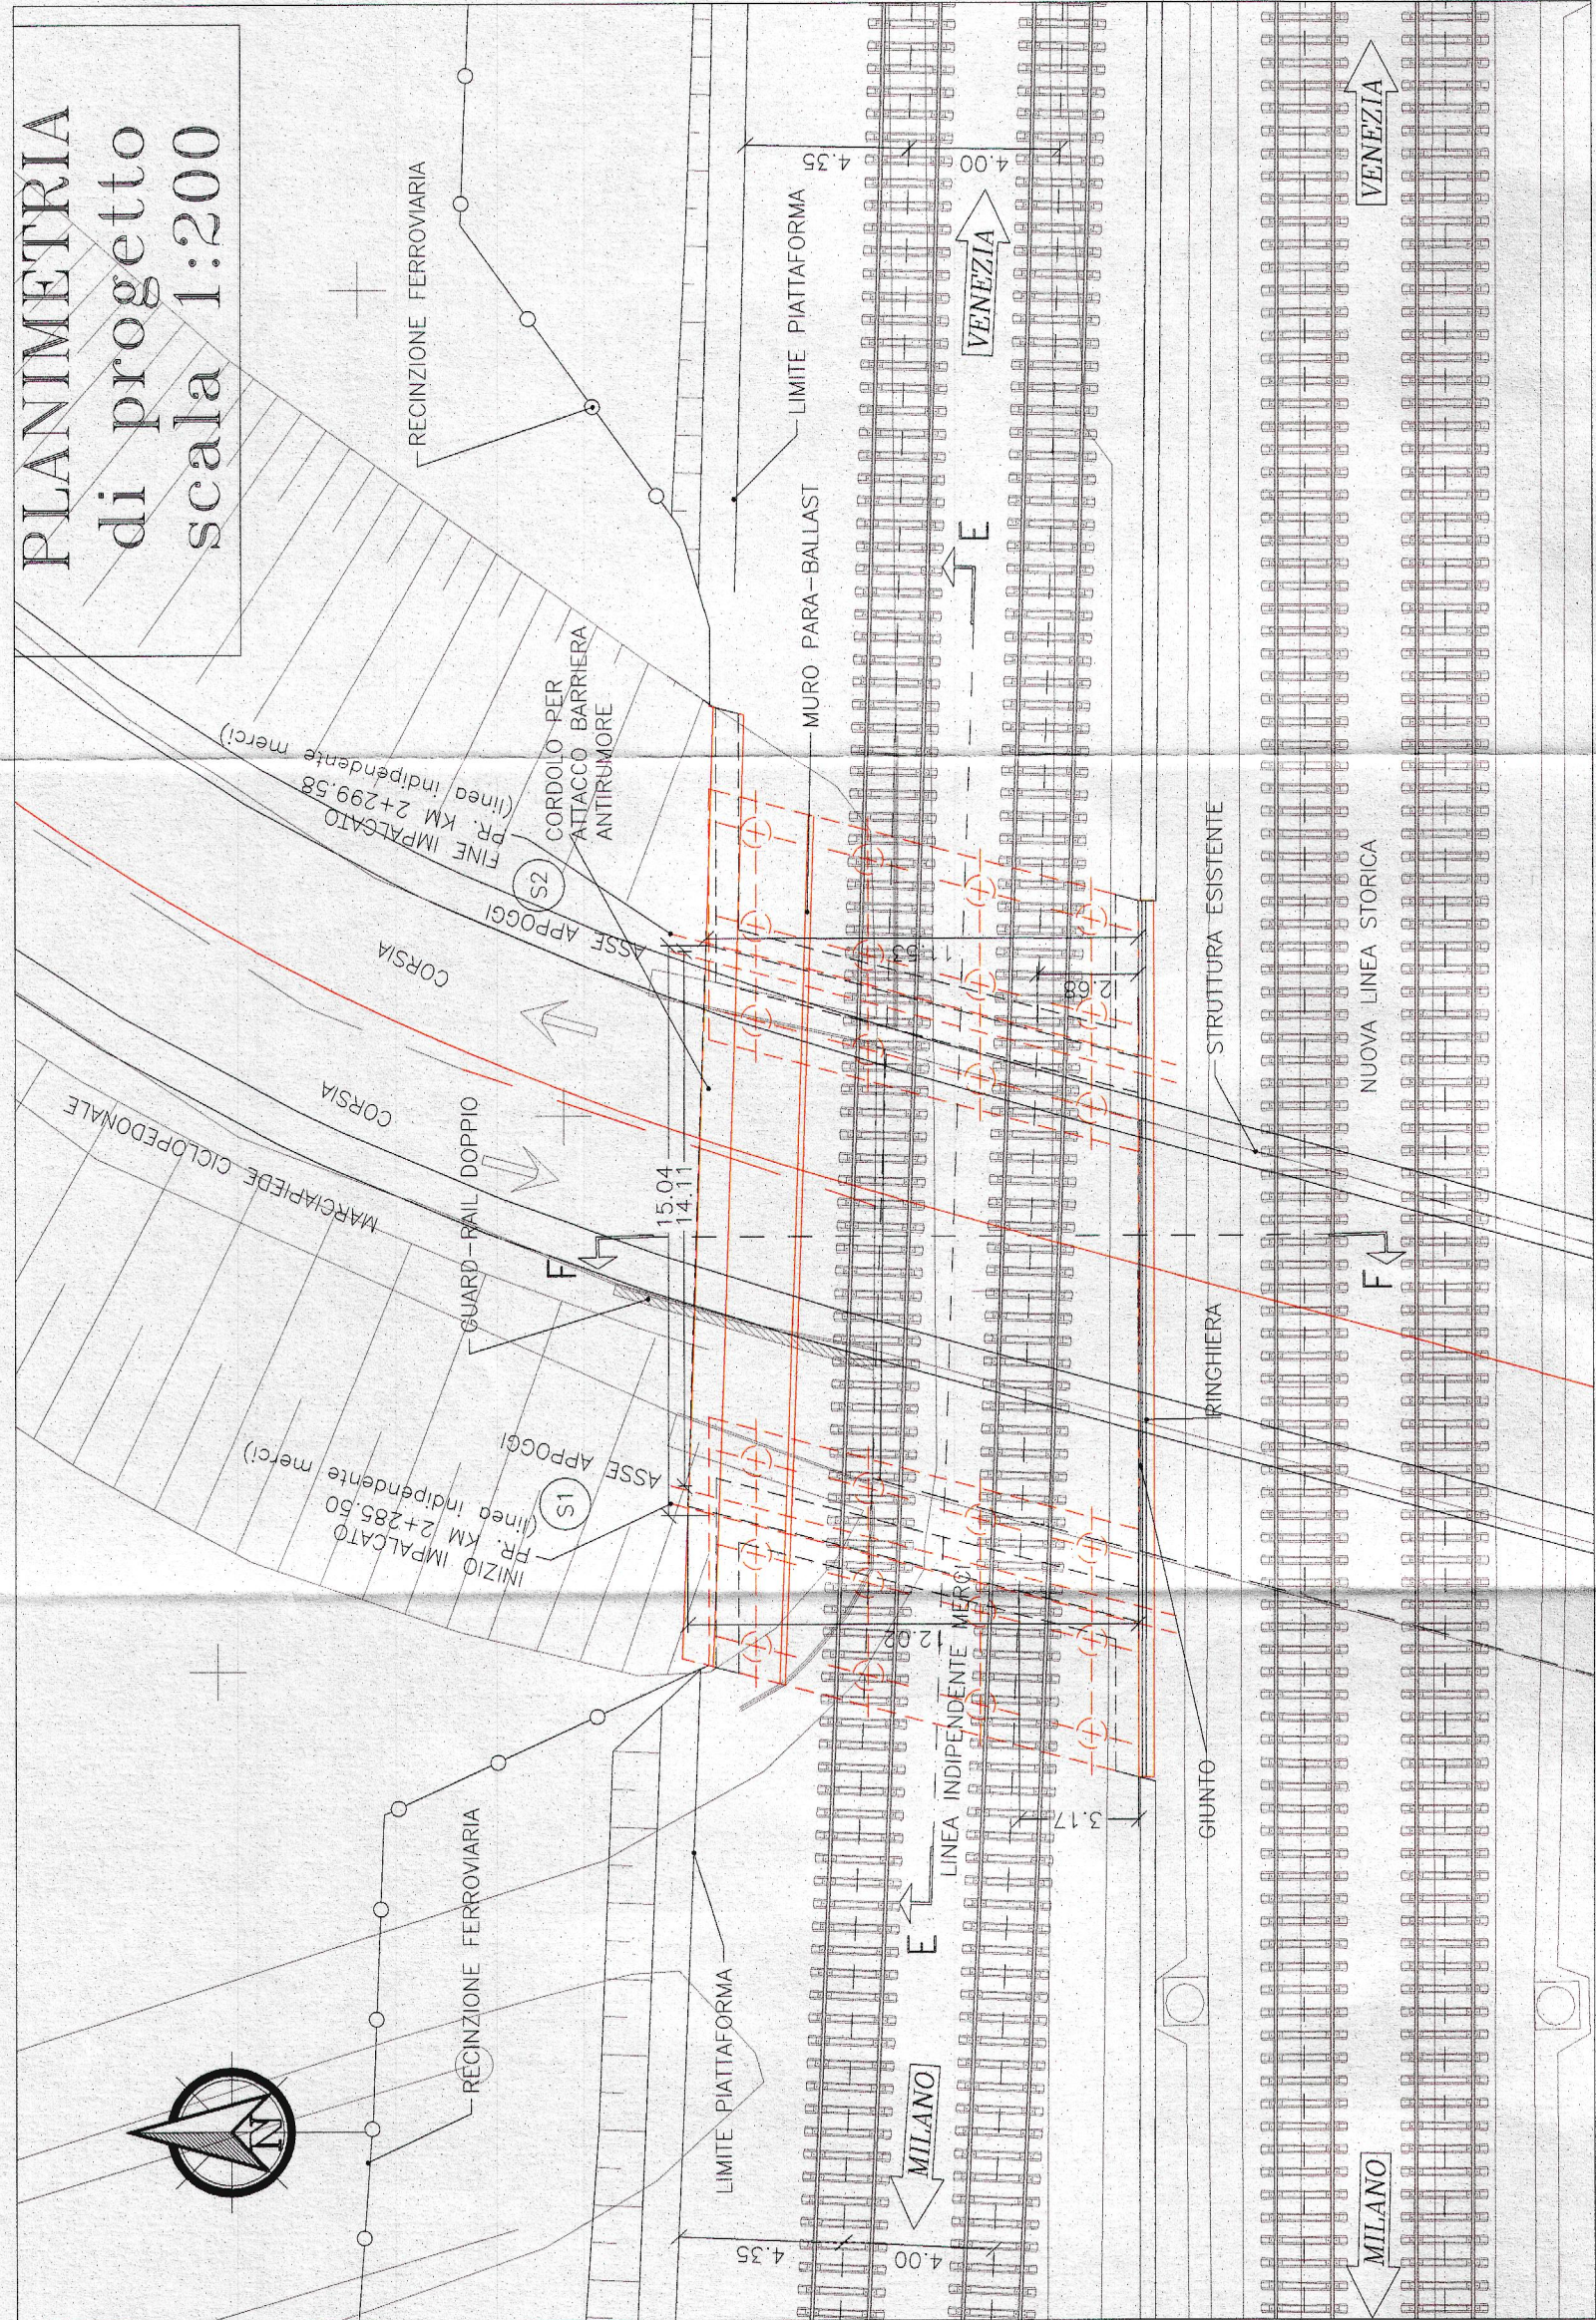



SEZIONE E-E
scala 1:100

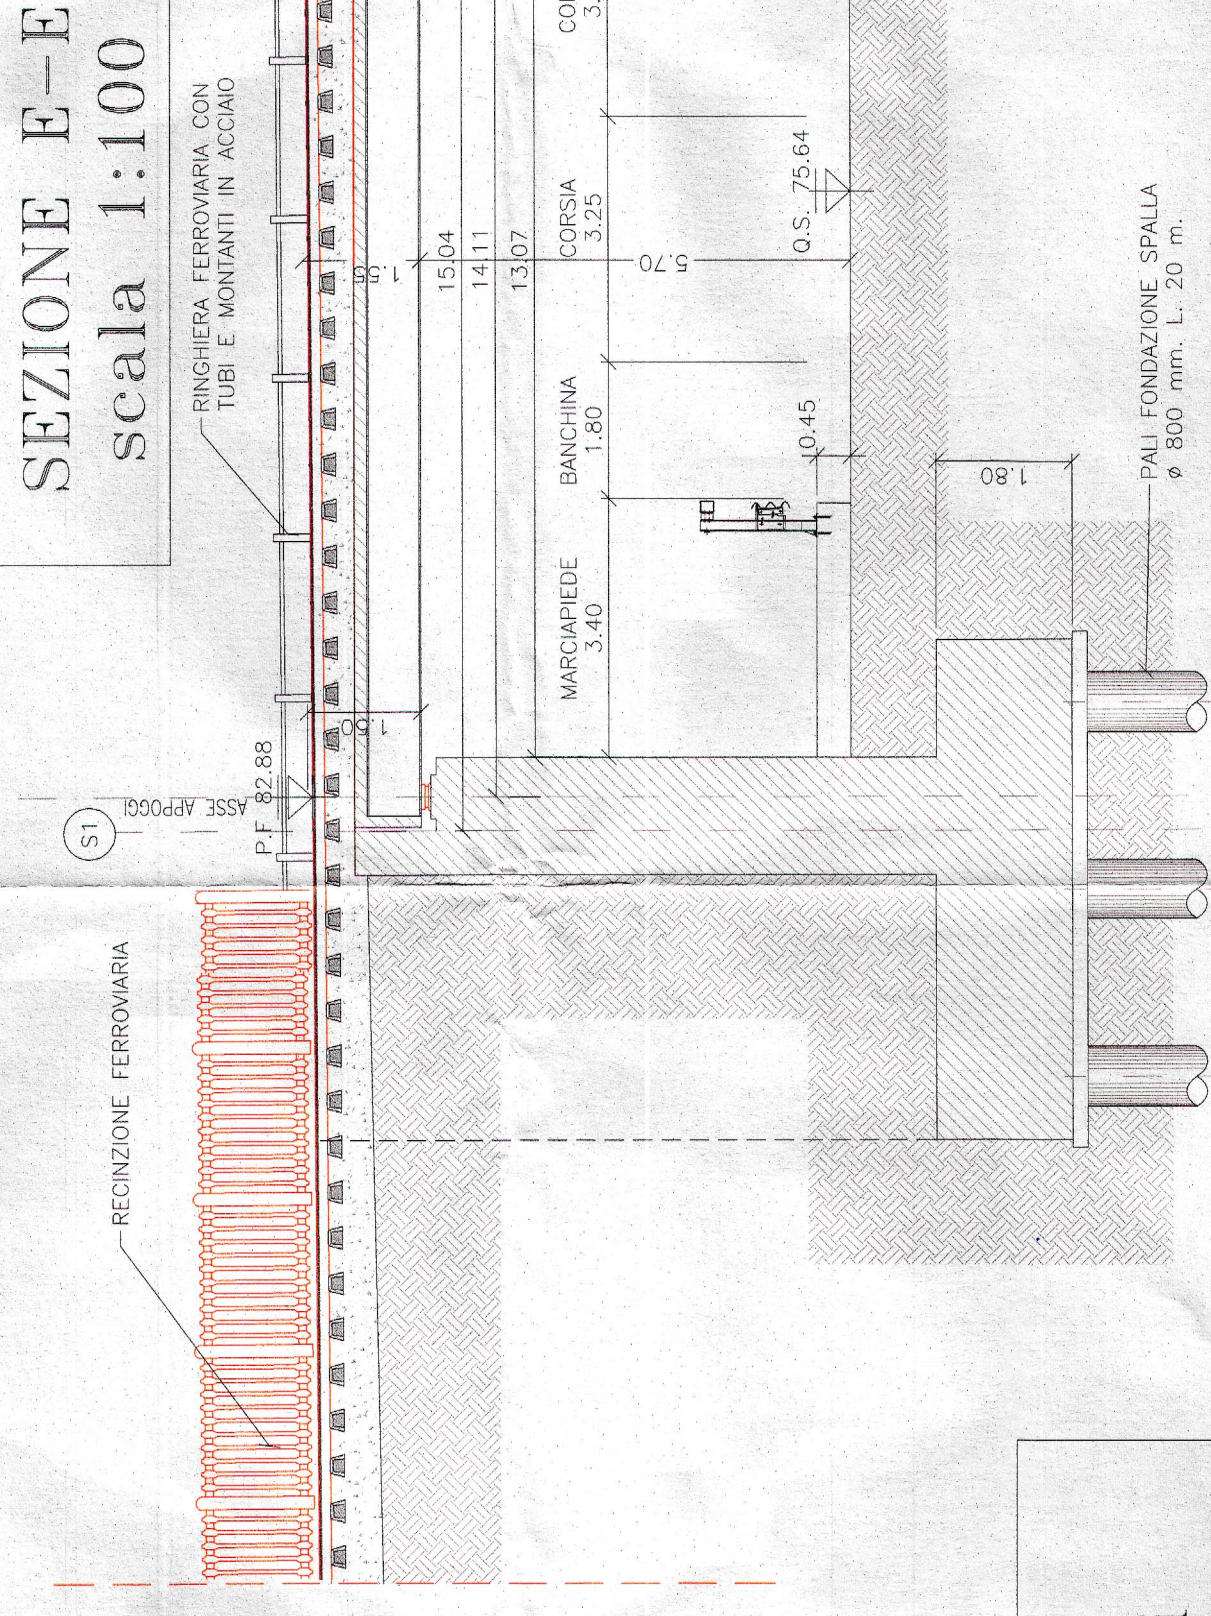

PLANIMETRIA
delle demolizioni
scala 1:200

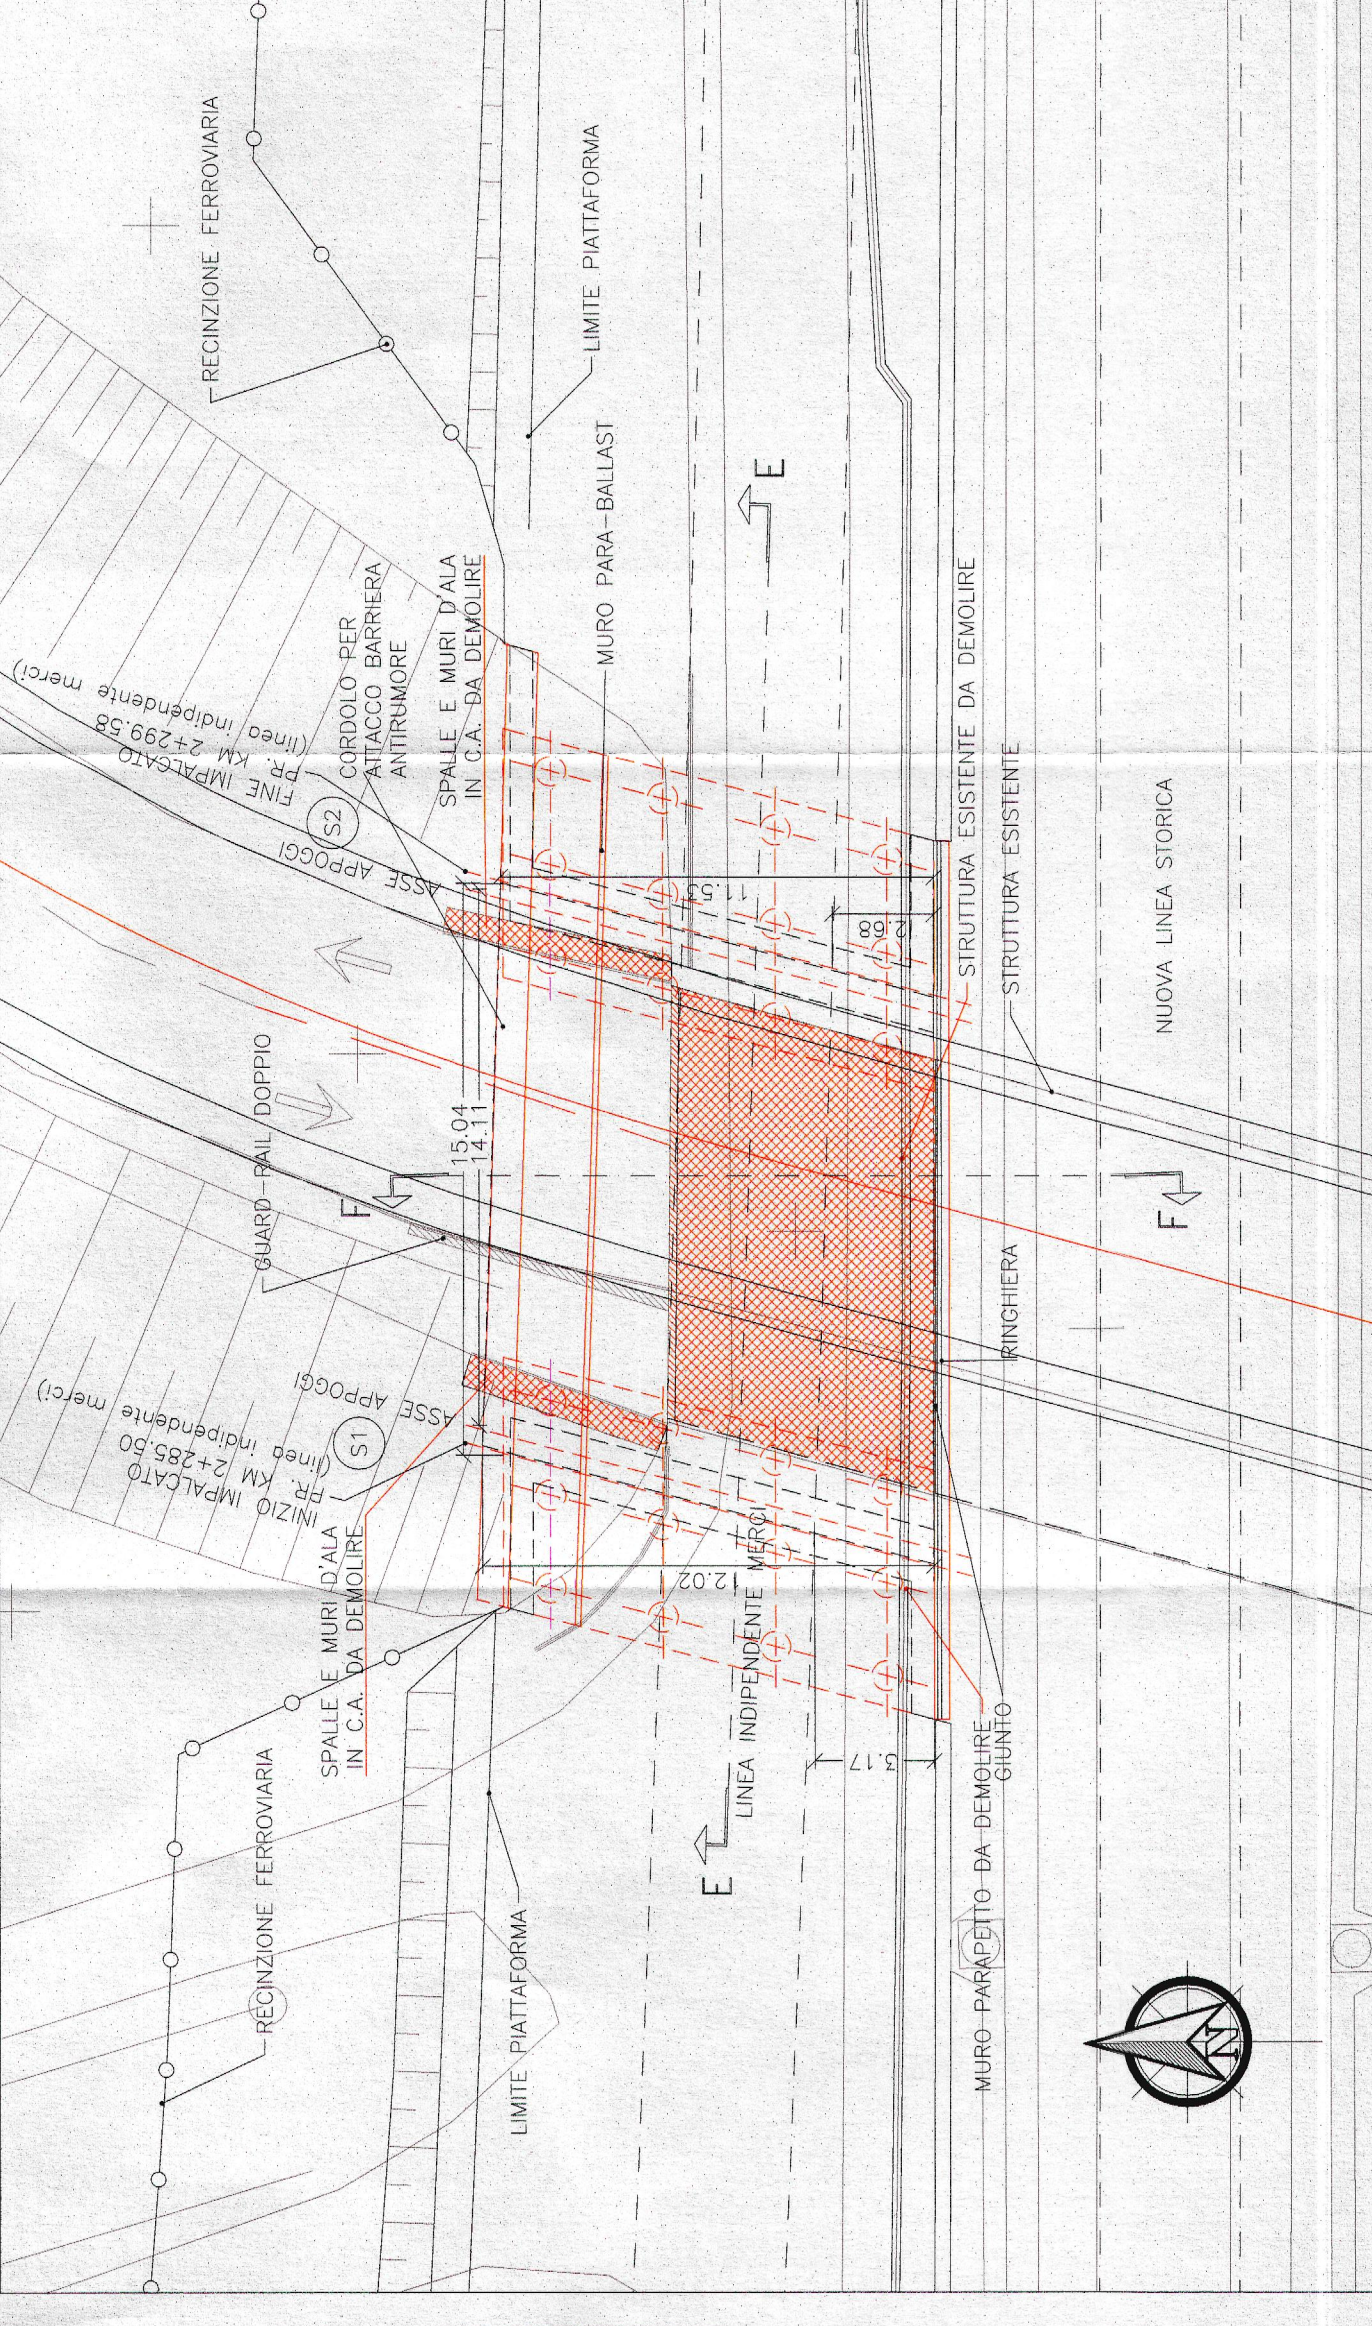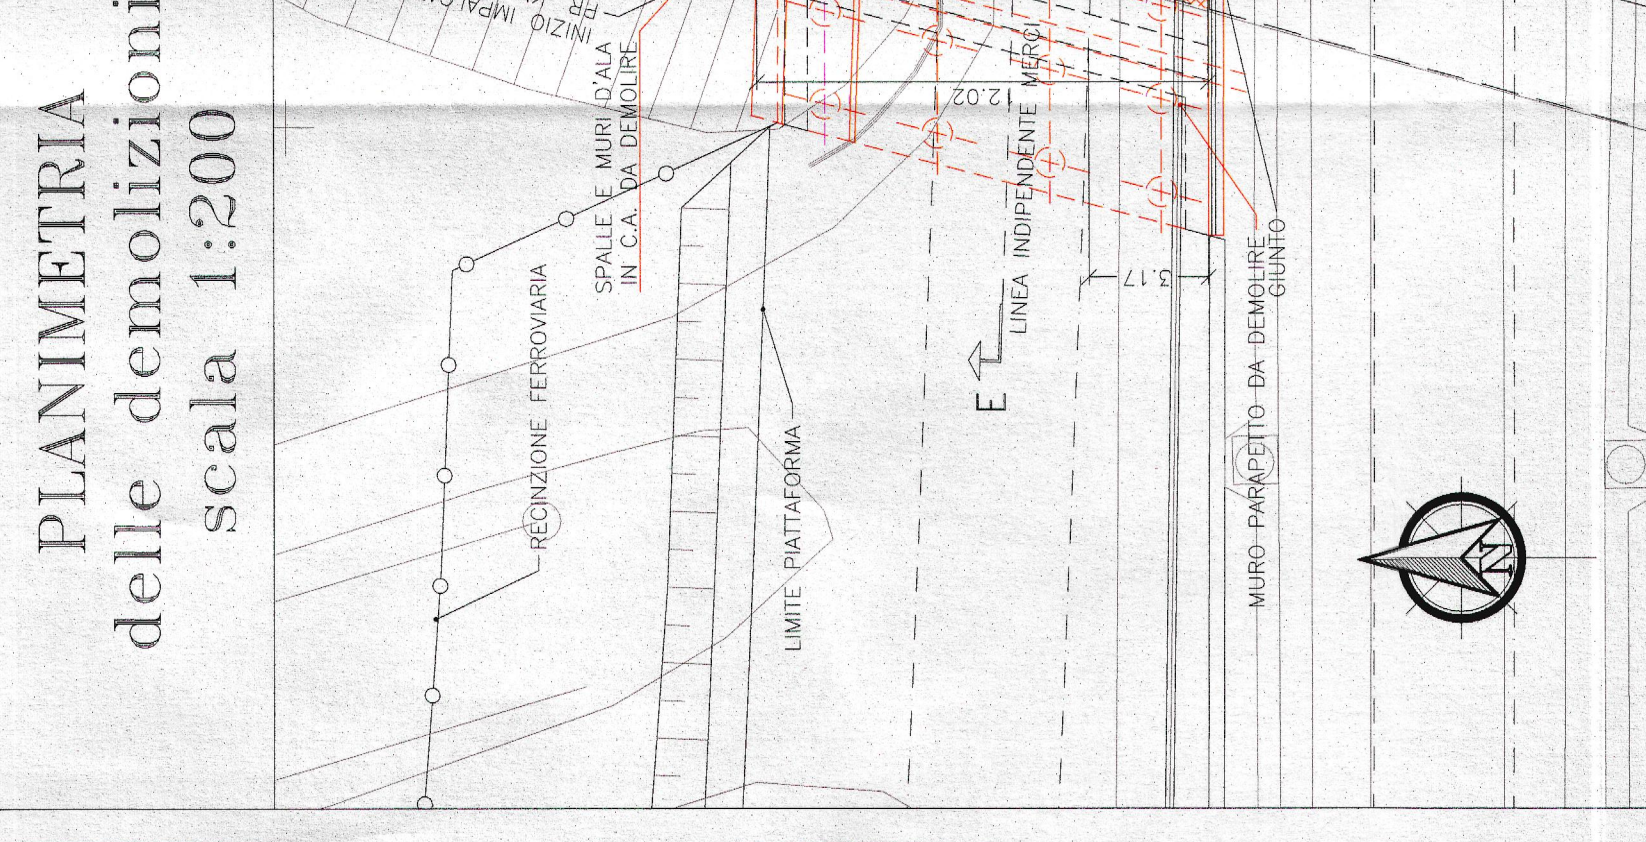

SEZIONE F-F
scala 1:100

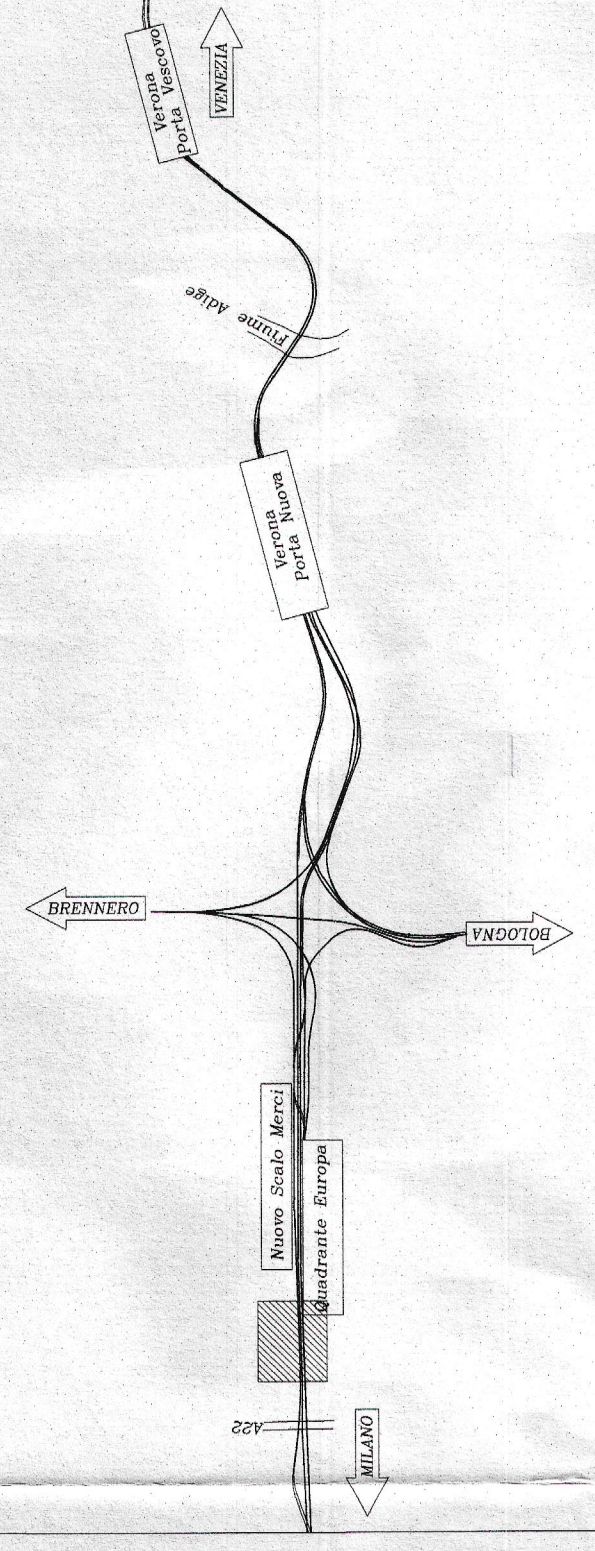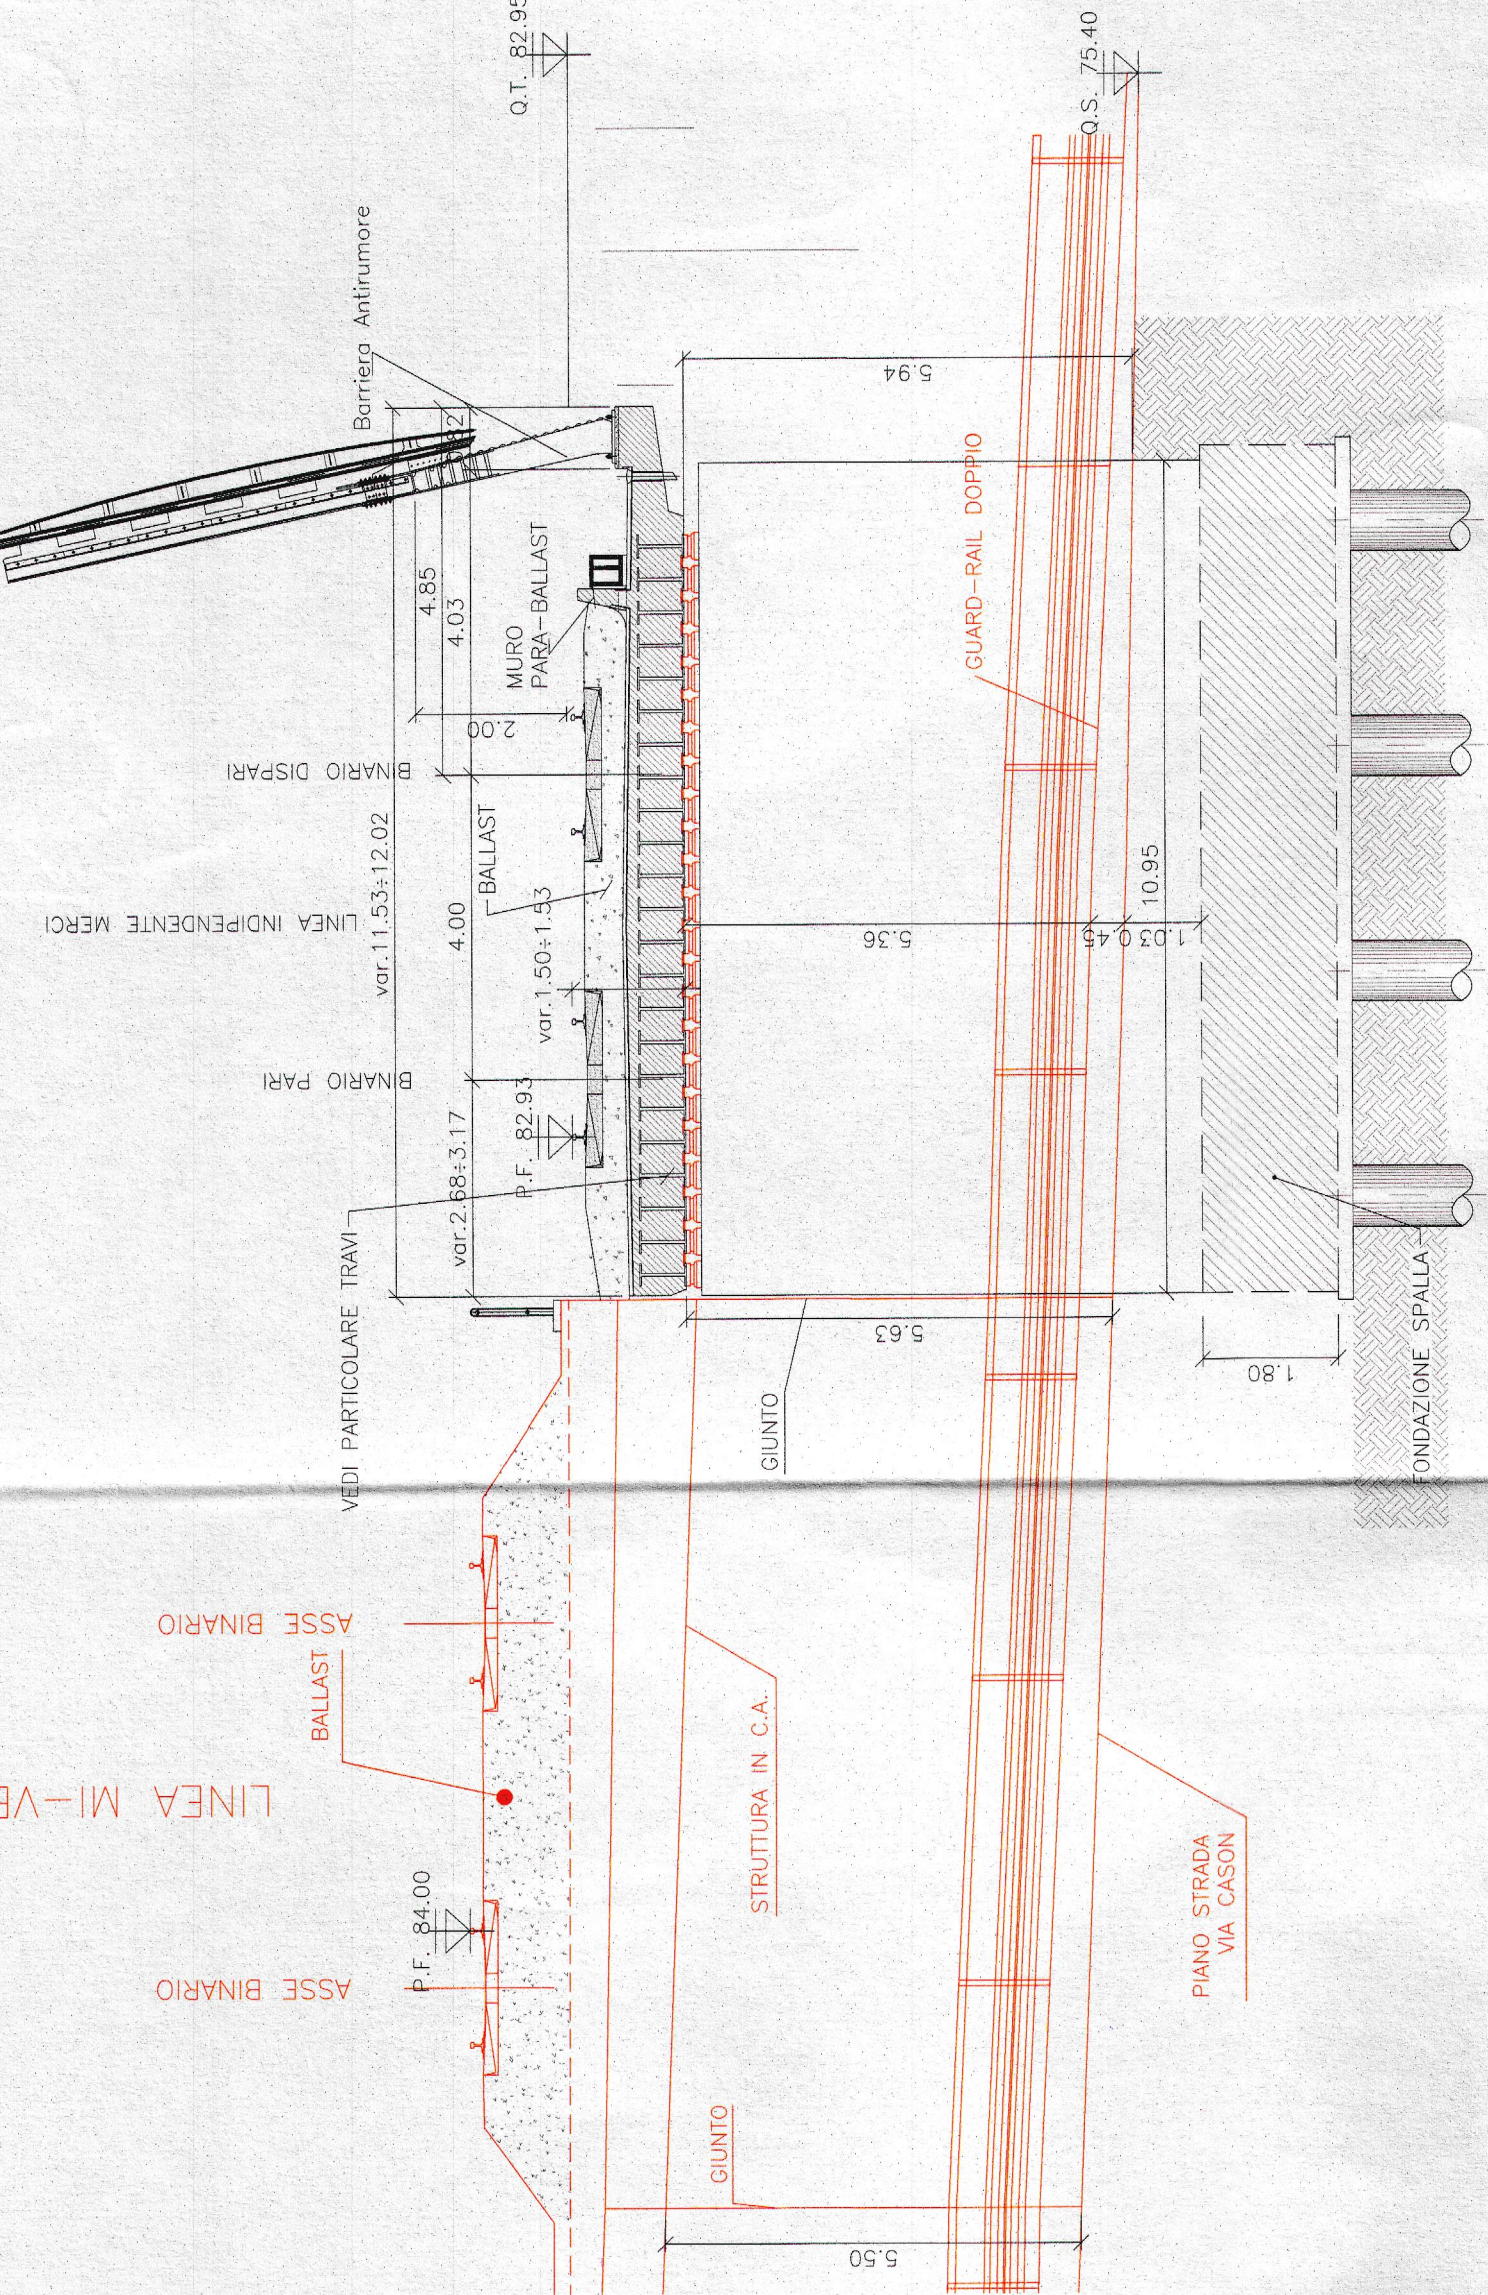

COMMITTENTE



PROGETTAZIONE



INFRASTRUTTURE FERROVIARIE STRATEGICHE DEFINITE
DALLA LEGGE OBIETTIVO N. 443/01

U.O. PRODUZIONE CENTRO - NORD

PROGETTO PRELIMINARE

LOTTO FUNZIONALE TRATTA BRESCIA-VERONA
NODO AVIAC DI VERONA: INGRESSO OVEST

OPERE D'ARTE FERROVIARIA
PONTE CASON NORD - VI01
Planimetria e sezioni di progetto

SCALA:
VARIE

COMMESSA	LOTTO	FASE	ENTE	TIPO DOC.	OPERADISCIPLINA	PROGR.	REV.
IN09	10	R	26	PZ	VI010100	001	A

Rev.	Descrizione	Redatto	Data	Verificato	Data	Approvato	Data	Autore	Autore
A	Emissione esecutiva	G. Geronzi	10/01/2014	G. Geronzi	10/01/2014	S. Bonelli	10/01/2014	ITALFERR S.p.A.	ITALFERR S.p.A.

Stampato dal Ser-
di pannello ITALFERR 317-
ALBA S.r.l.

n. Elab.