

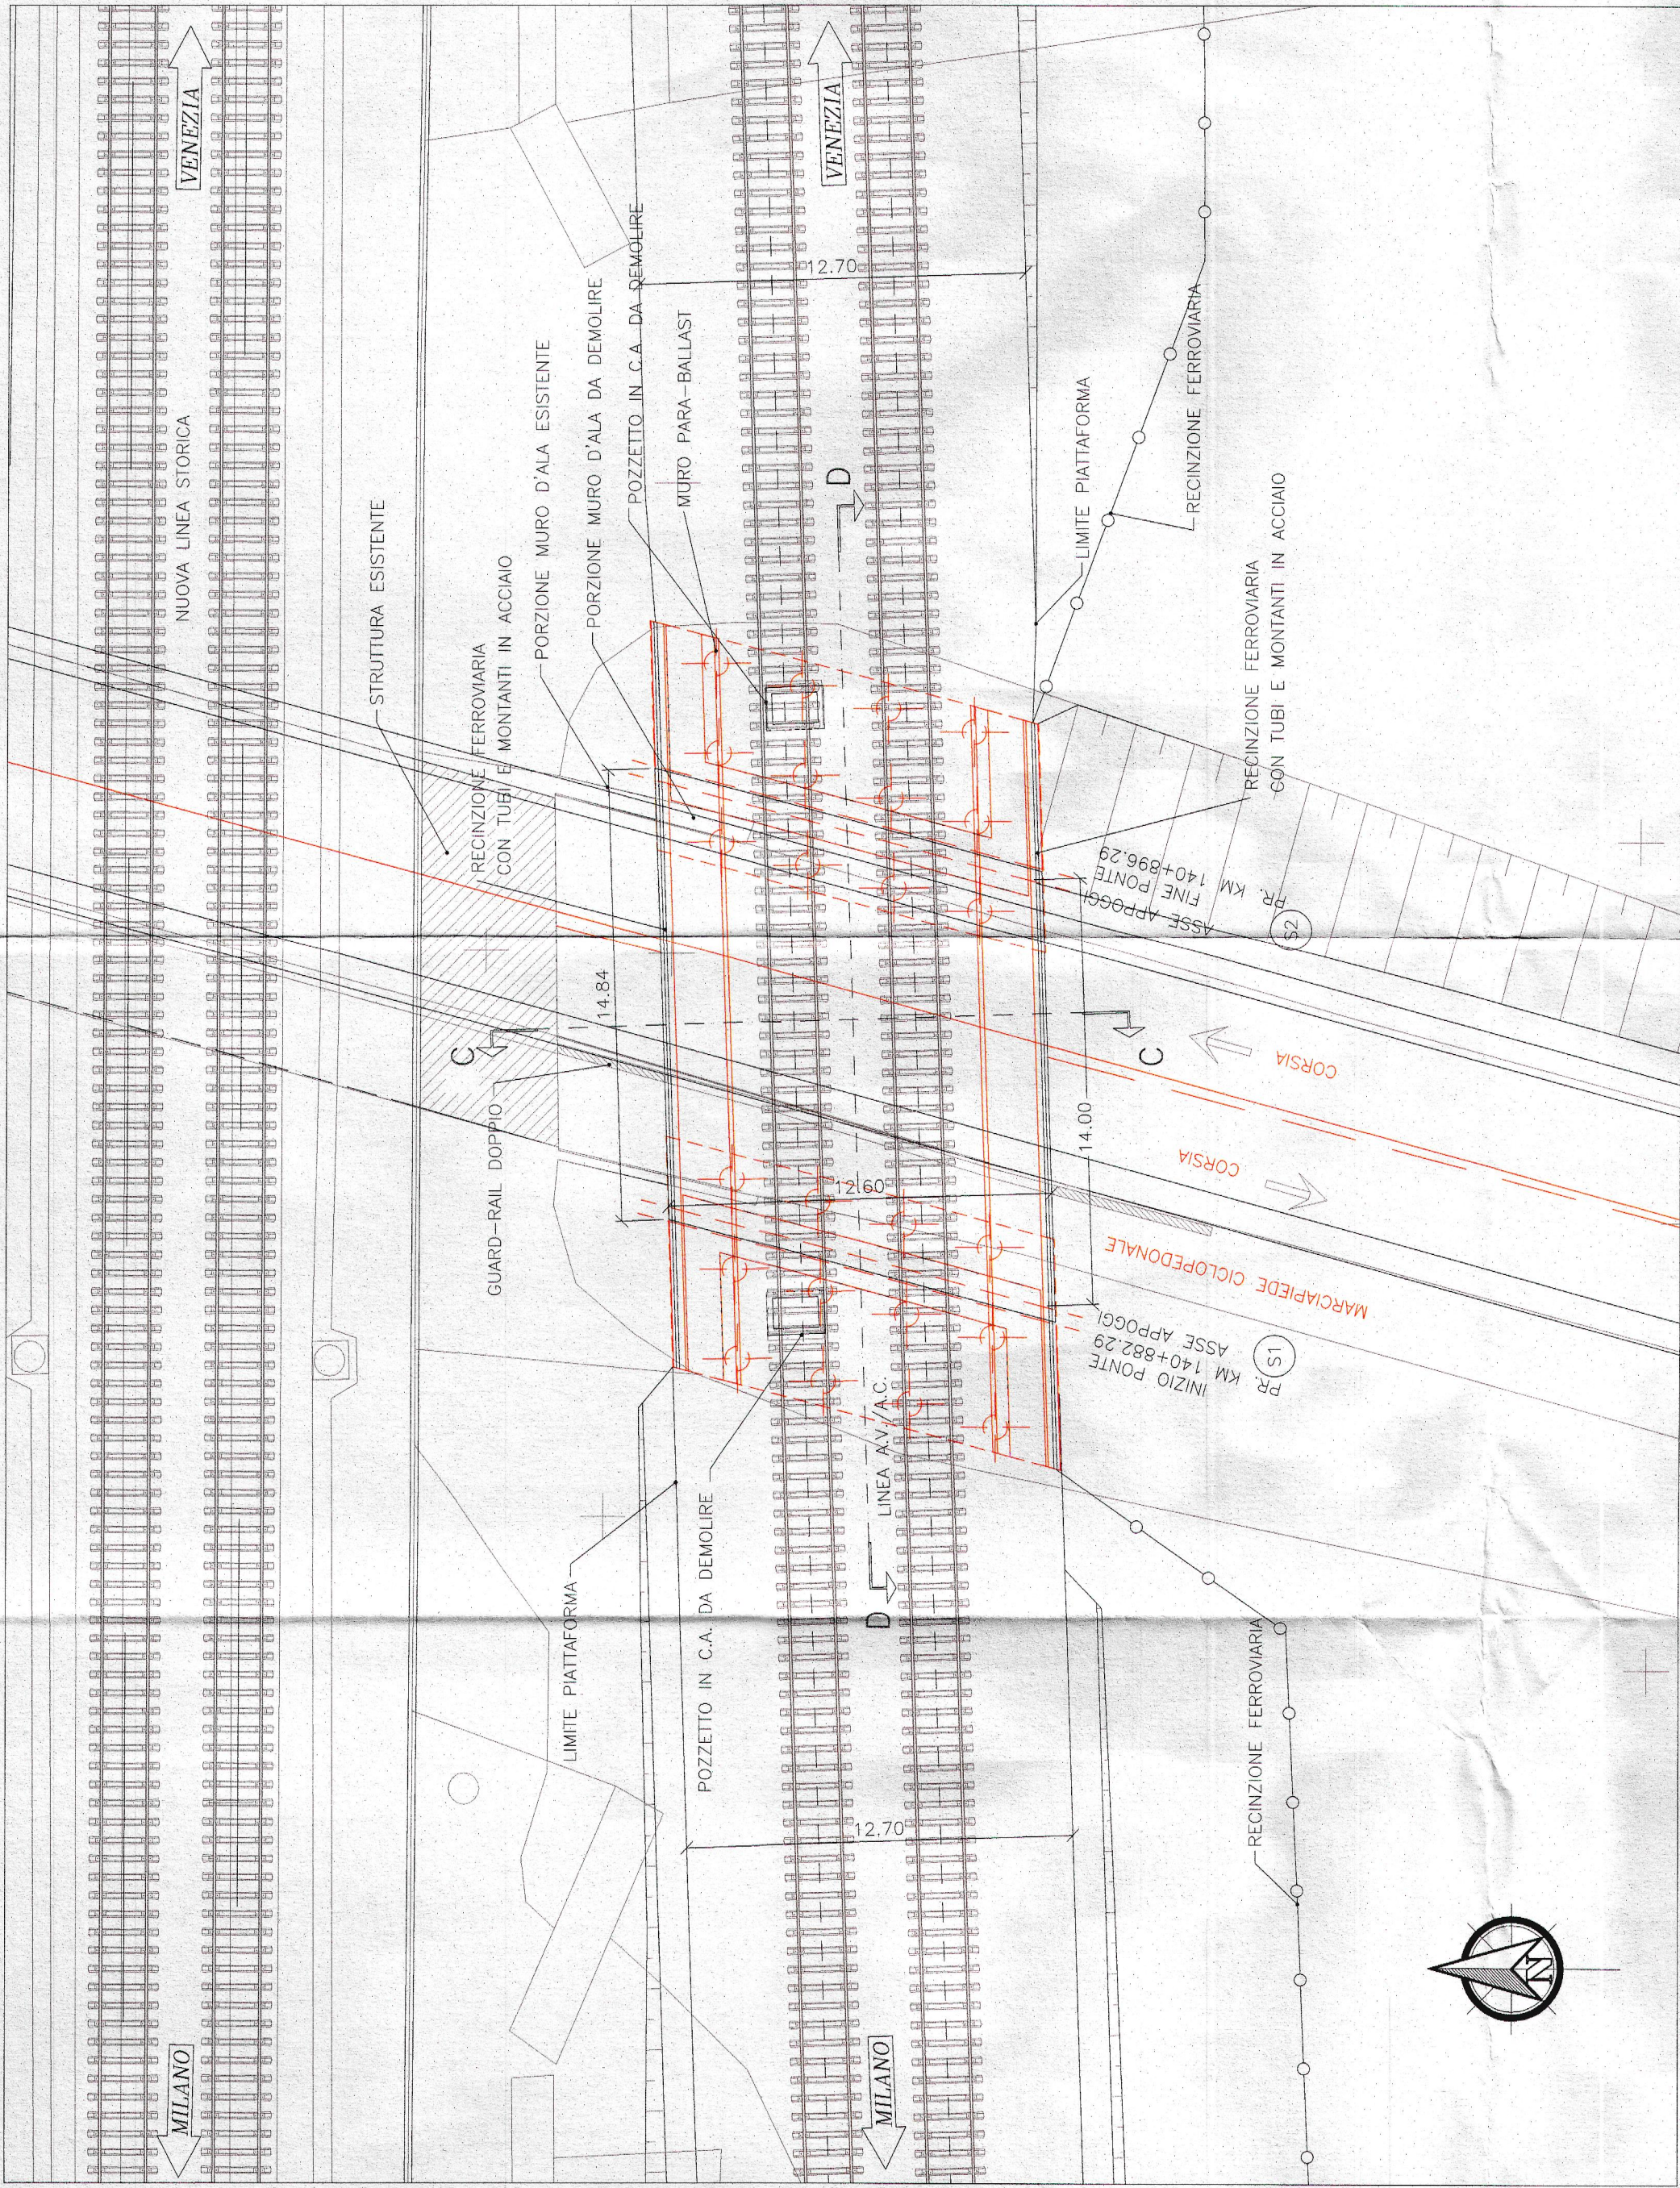



PLANIMETRIA
scala 1:200

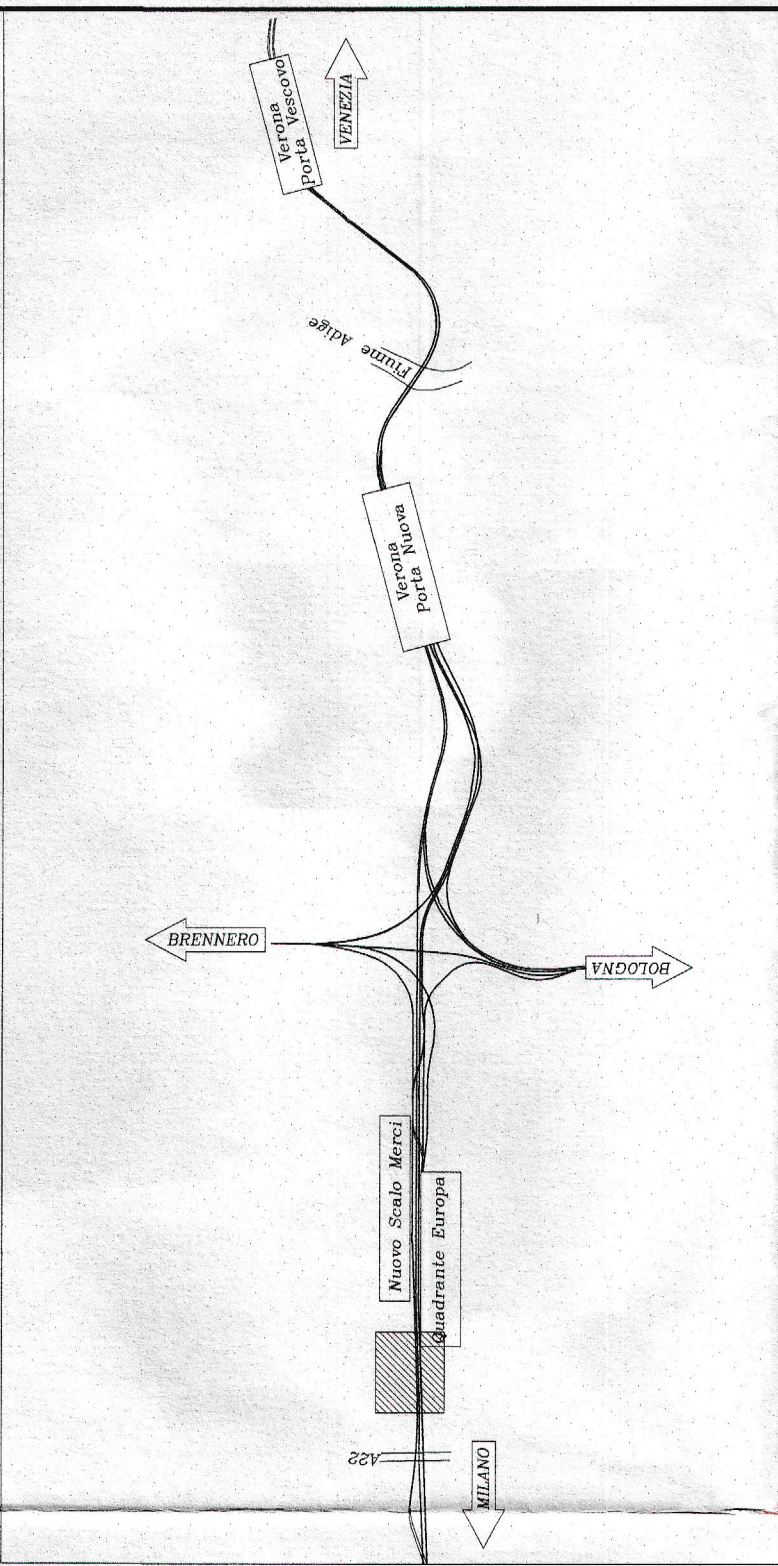

SEZIONE D-D
scala 1:100

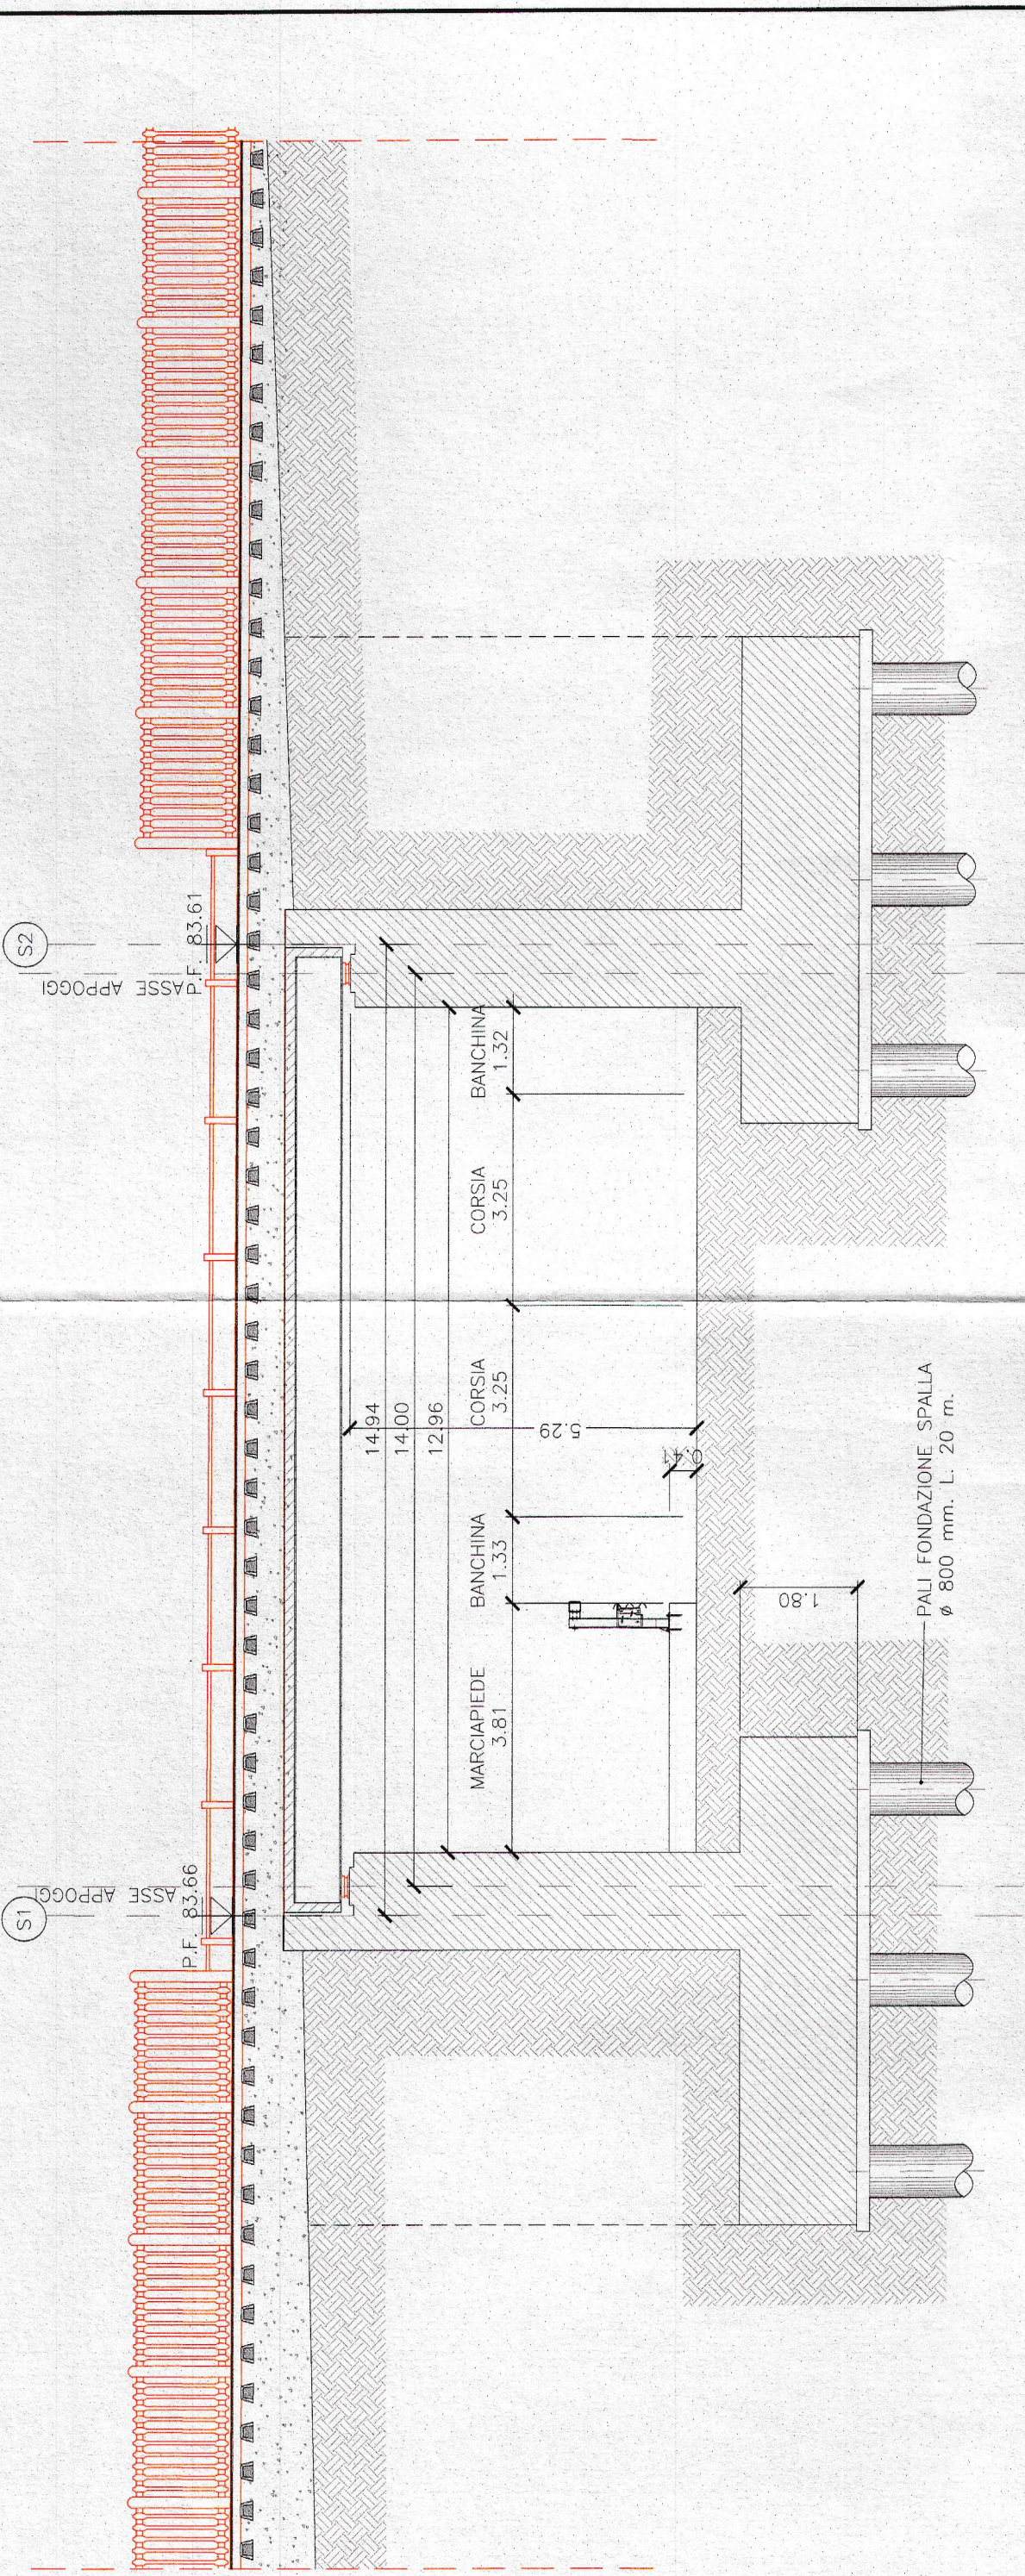

SEZIONE C-C
scala 1:100

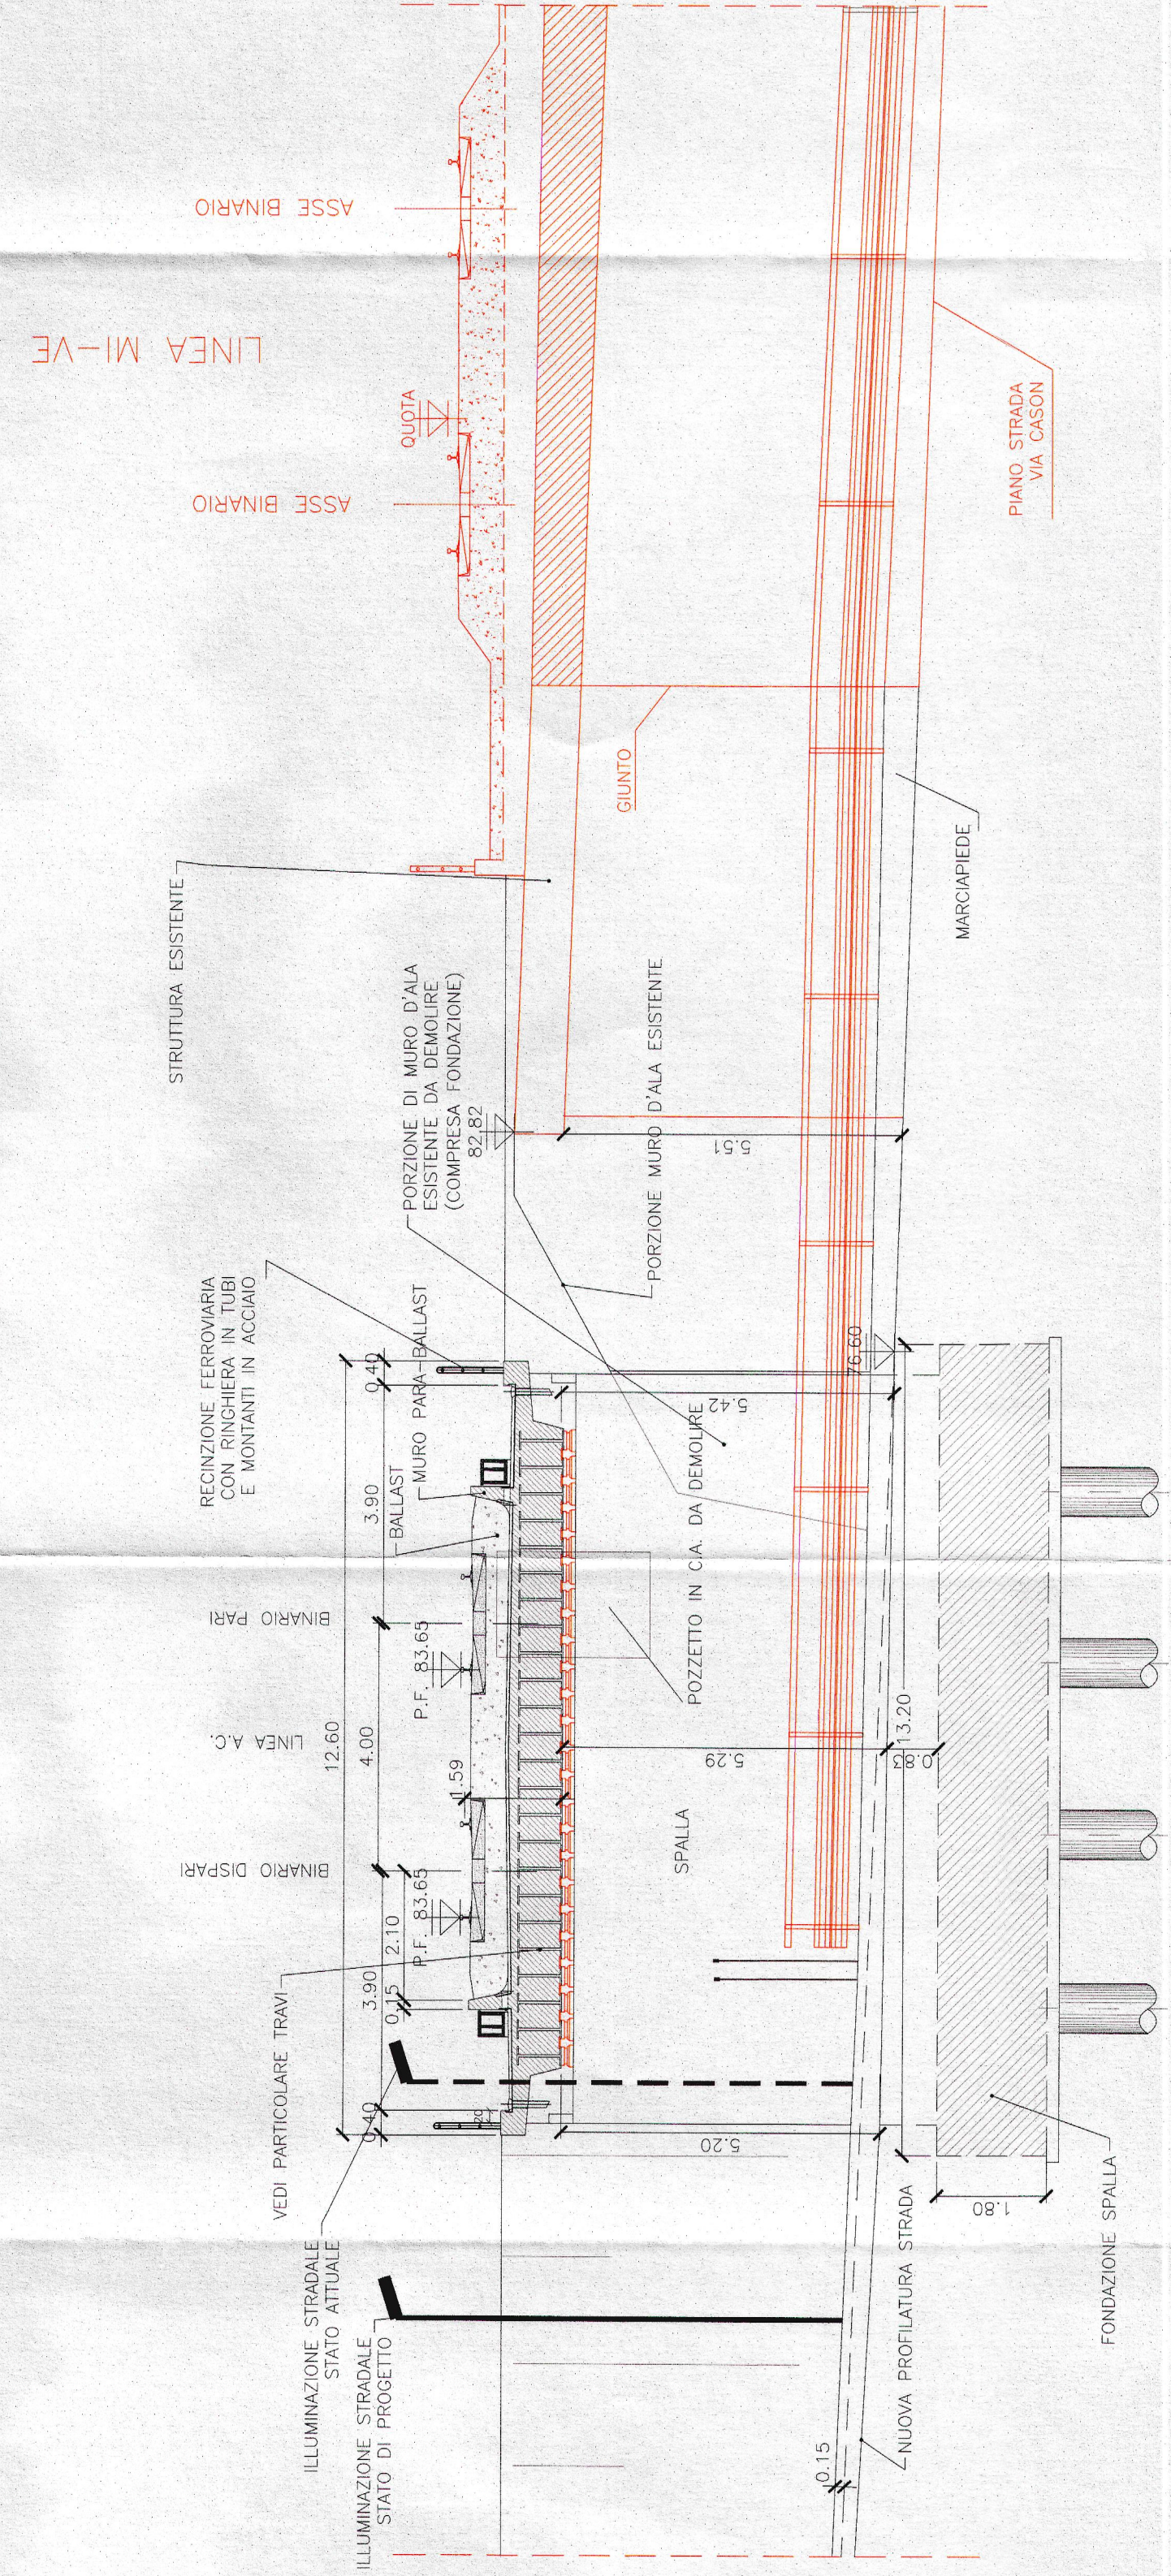

COMMITTENTE:



PROGETTAZIONE:



INFRASTRUTTURE FERROVIARIE STRATEGICHE DEFINITE
DALLA LEGGE OBIETTIVO N. 443/01

U.O. PRODUZIONE CENTRO - NORD

PROGETTO PRELIMINARE

LOTTO FUNZIONALE TRATTA BRESCIA-VERONA
NODO AVIAC DI VERONA: INGRESSO OVEST

OPERE D'ARTE FERROVIARIA
PONTE CASON SUD - VI02
Planimetria e sezioni di progetto

SCALA:

VARIE

COMMESSA LOTTO FASE ENTE TIPO DOC. OPERA/DISCIPLINA PROGR. REV.

I N 0 9 1 0 R 2 6 P Z V I 0 2 0 0 0 0 1 A

Rev.	Descrizione	Redatto	Data	Verificato	Data	Approvato	Data	Autore	Data
A	Emissione esecutiva	G. Geronzi	set. 2014		set. 2014		set. 2014		

File: IN0910R26PZ/0200001A.dwg

Stampato dal Servizio
di Pianificazione
ITALFERR S.p.A.

In. Elab.

ALBA S.r.l.