

PLANIMETRIA
scala 1:200

MILANO

VERONA

LINEA STORICA

LINEA MERIDIONALE VERONA P.N.

LINEA BOLOGNA-BRENNERO

MURI D'ALA IN MURATURA

PONTI A TRAVI IN C.A.

APERTURA CON CANTILEVER

PONTI A TRAVI INCORPORATE



BRENNERO

BOLOGNA

MILANO

VERONA

SEZIONE A-A
scala 1:100

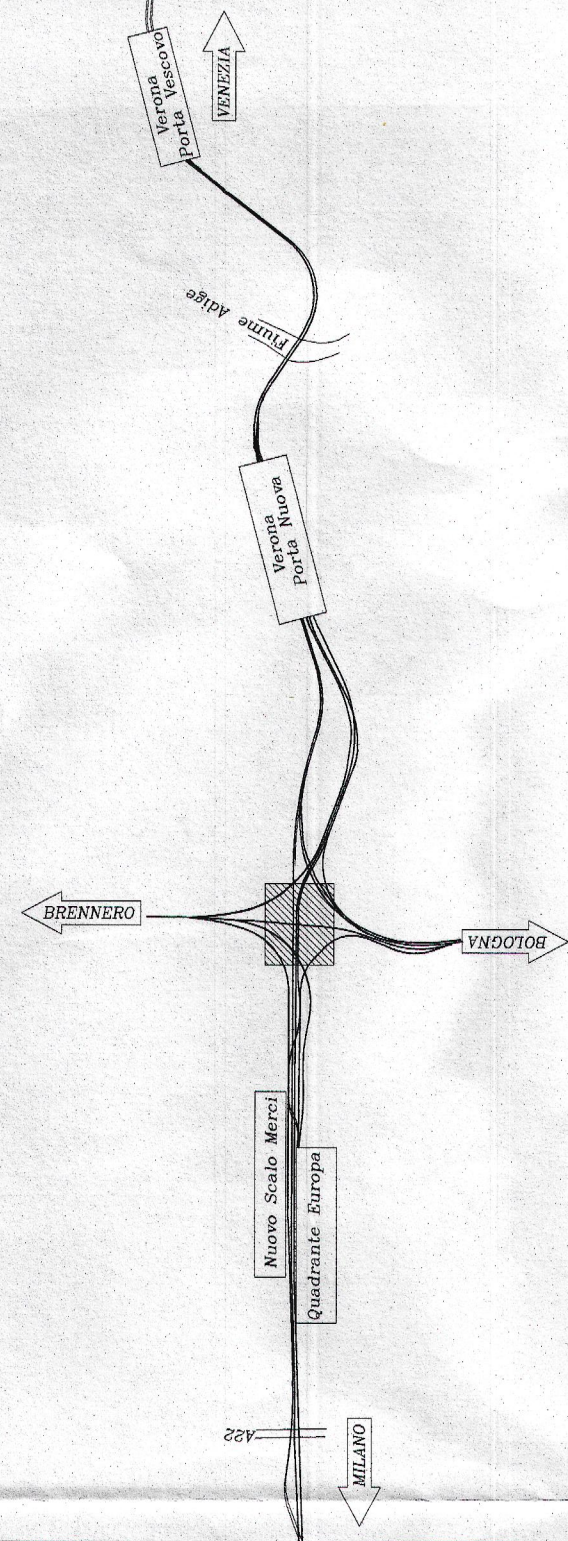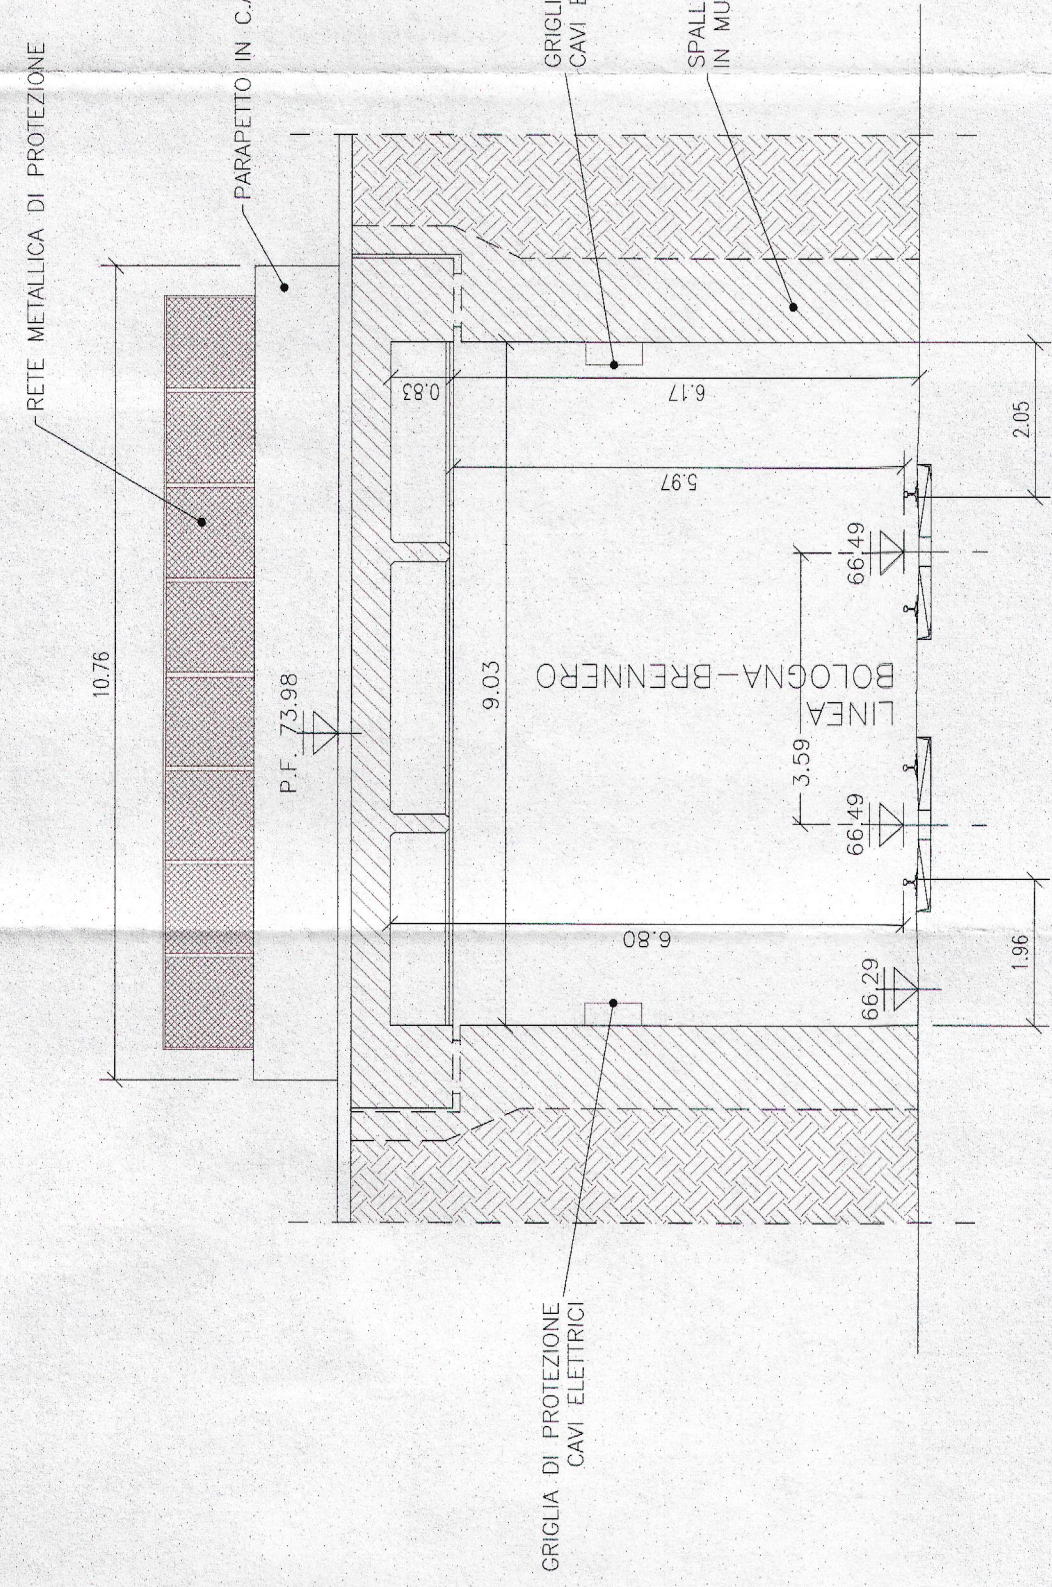

RFI
RETE FERROVIARIA ITALIANA
GRUPPO FERROVIE DELLO STATO ITALIANE



U.O. PRODUZIONE CENTRO - NORD

**LOTTO FUNZIONALE TRATTA BRESCIA-VERONA
NODO AV/AC DI VERONA: INGRESSO OVEST**

SCALA:
1:200

Rev.	Descrizione	Redatto	Data	Verificato	Data	Approvato	Data	Autore	Autore	Data
A	Emissione succube	G. Gennaro	set 2014	7/20	set 2014	S. Bonelli	set 2014	F. Azzurro	set 2014	set 2014

Stampato dal Service
di plottaggio ITALFERR S.p.A.

n. Elab.