SEZIONE B-B

SCALA 1:100

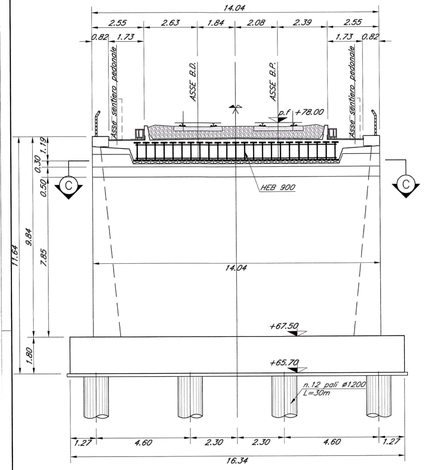

SEZIONE D-D LONGITUDINALE VIADOTTO BOLOGNA

SCALA 1:100

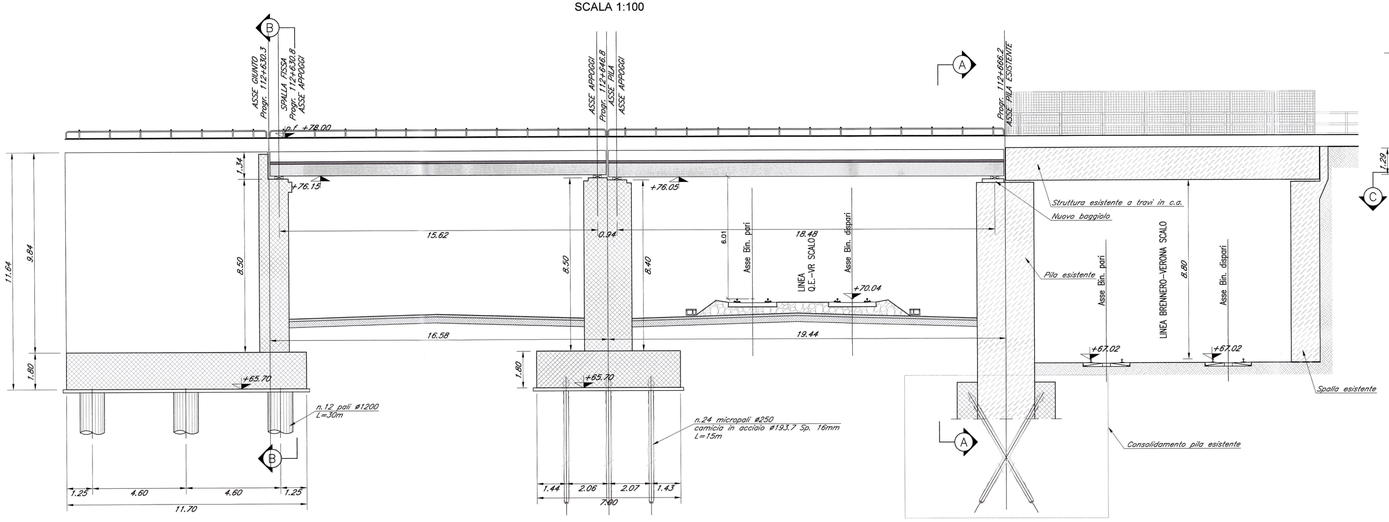

SEZIONE A-A

SCALA 1:100

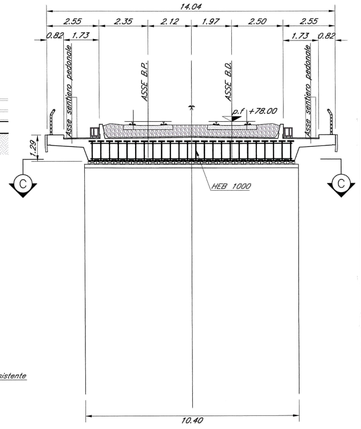

SEZIONE IN CORRISPONDENZA DEL MURO DI SOSTEGNO DELLA FUTURA LINEA AV/AC

SCALA 1:100

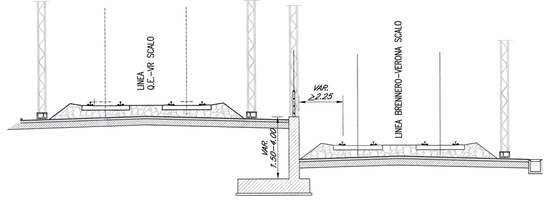

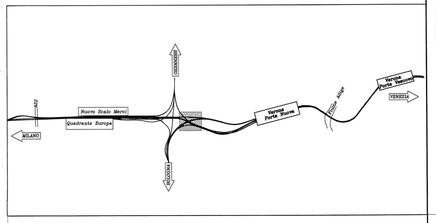

COMMITTENTE:

RFI RETE FERROVIARIA ITALIANA
GRUPPO FERROVIE DELLO STATO ITALIANE

PROGETTAZIONE:

ITALFERR
GRUPPO FERROVIE DELLO STATO ITALIANE

INFRASTRUTTURE FERROVIARIE STRATEGICHE DEFINITE DALLA LEGGE OBIETTIVO N. 443/01

U.O. PRODUZIONE CENTRO - NORD

PROGETTO PRELIMINARE

LOTTO FUNZIONALE TRATTA BRESCIA-VERONA
NODO AV/AC DI VERONA: INGRESSO OVEST

VI05 - Viadotto Bologna - Linea Bologna-Verona
Sezioni longitudinali e trasversali di progetto

SCALA: varie

COMMESSA	LOTTO	FASE	ENTE	TIPO DOC.	OPERA/DISCIPLINA	PROGR.	REV.
IN09	10	R	26	BZ	VI0500	003	A

Rev.	Descrizione	Redatto	Data	Verificato	Data	Approvato	Data	Autorizzato Data
A	Emissione esecutiva	M. Rigo	Feb 2016	G. Fiorillo	Feb 2016	C. Mazzocchi	Feb 2016	T. Ansuini 03/03/2016

ITALFERR S.p.A.
Direzione Tecnica
Dott. Ing. M. Ponzio Arcidiacono
Ordine degli Ingegneri della Prov. di Roma n° 19819 - A

File: IN0910R26BZVI0500003A.dwg

n. Elab.: