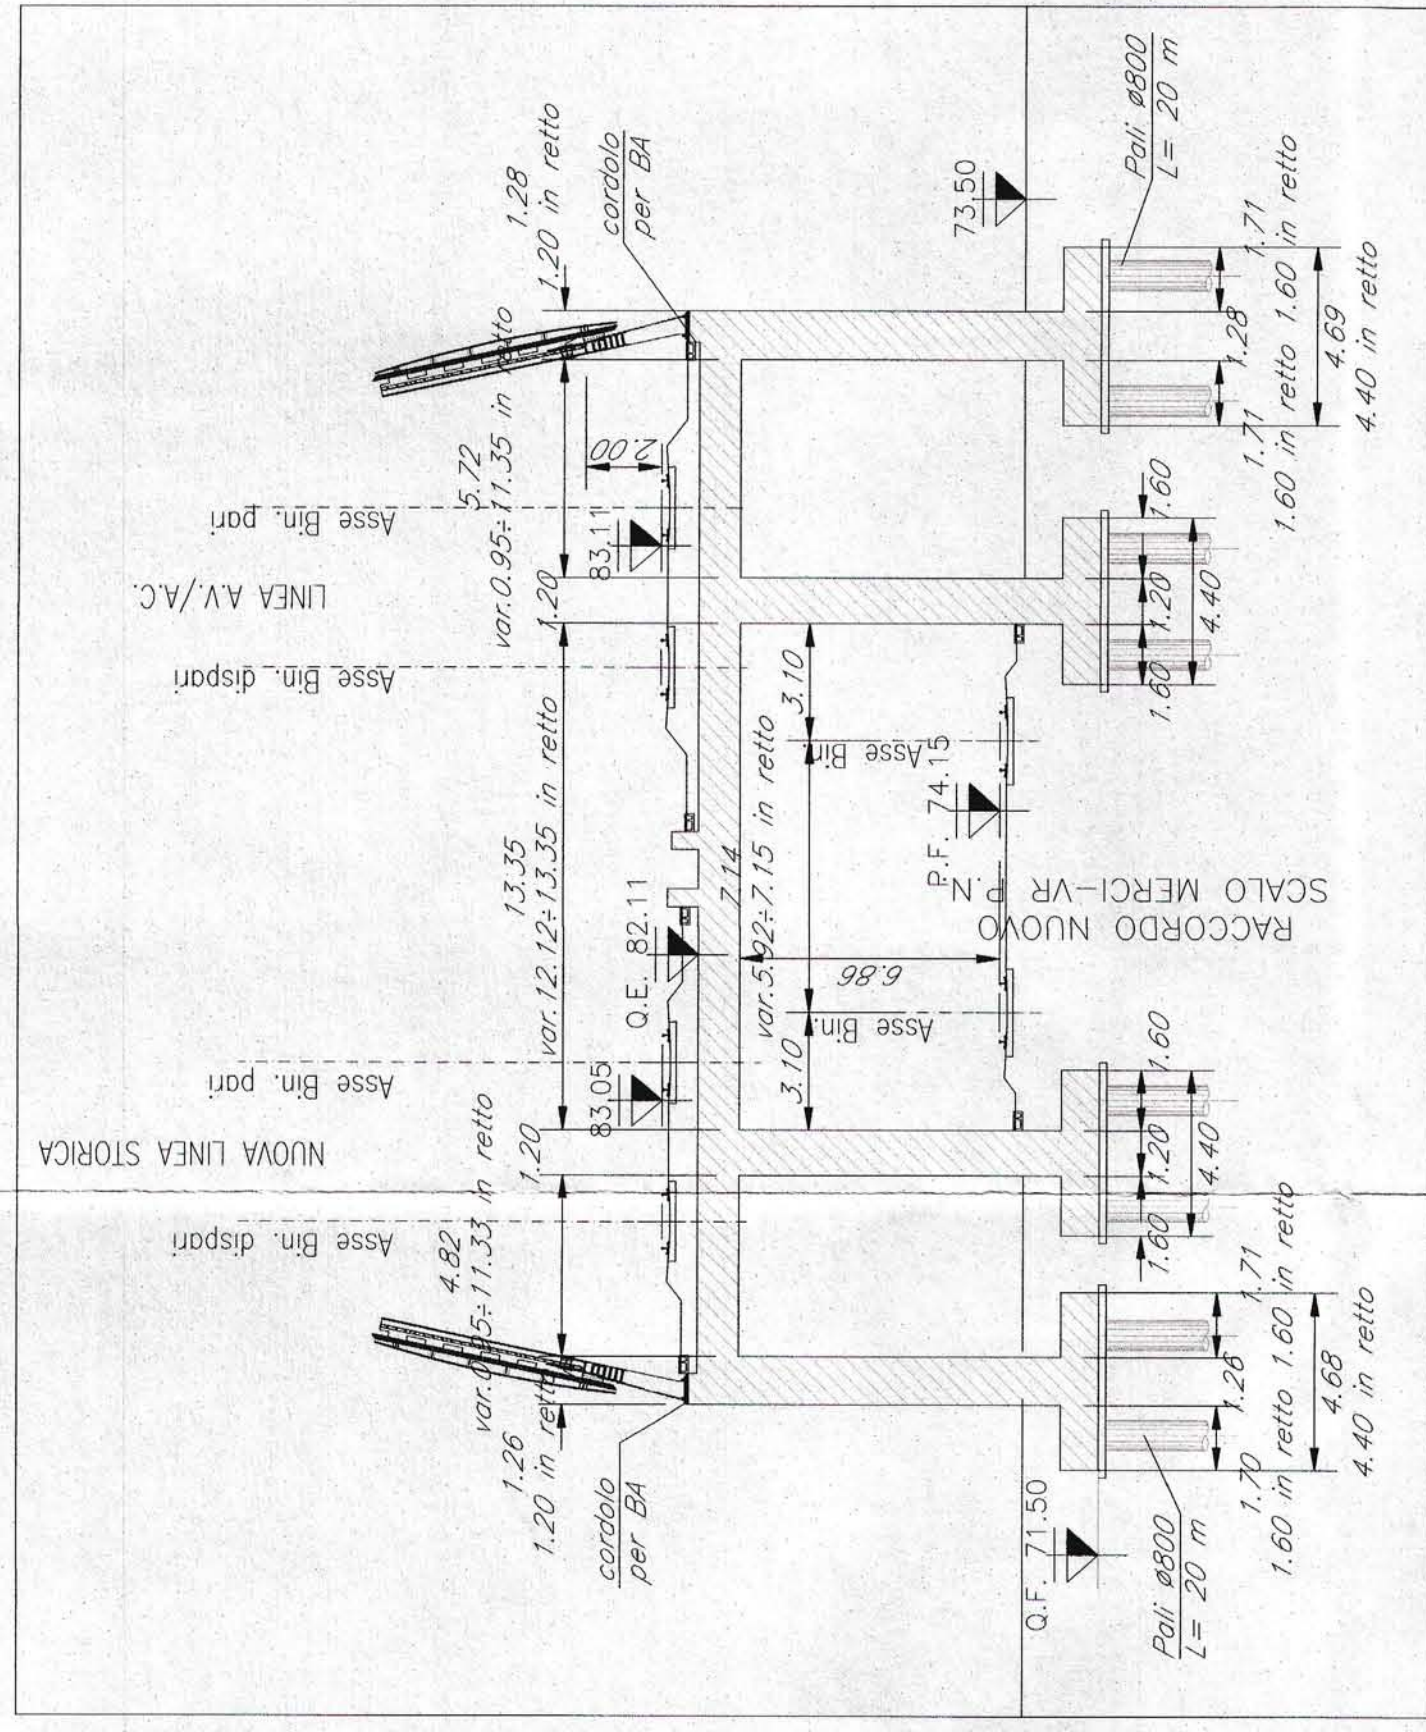
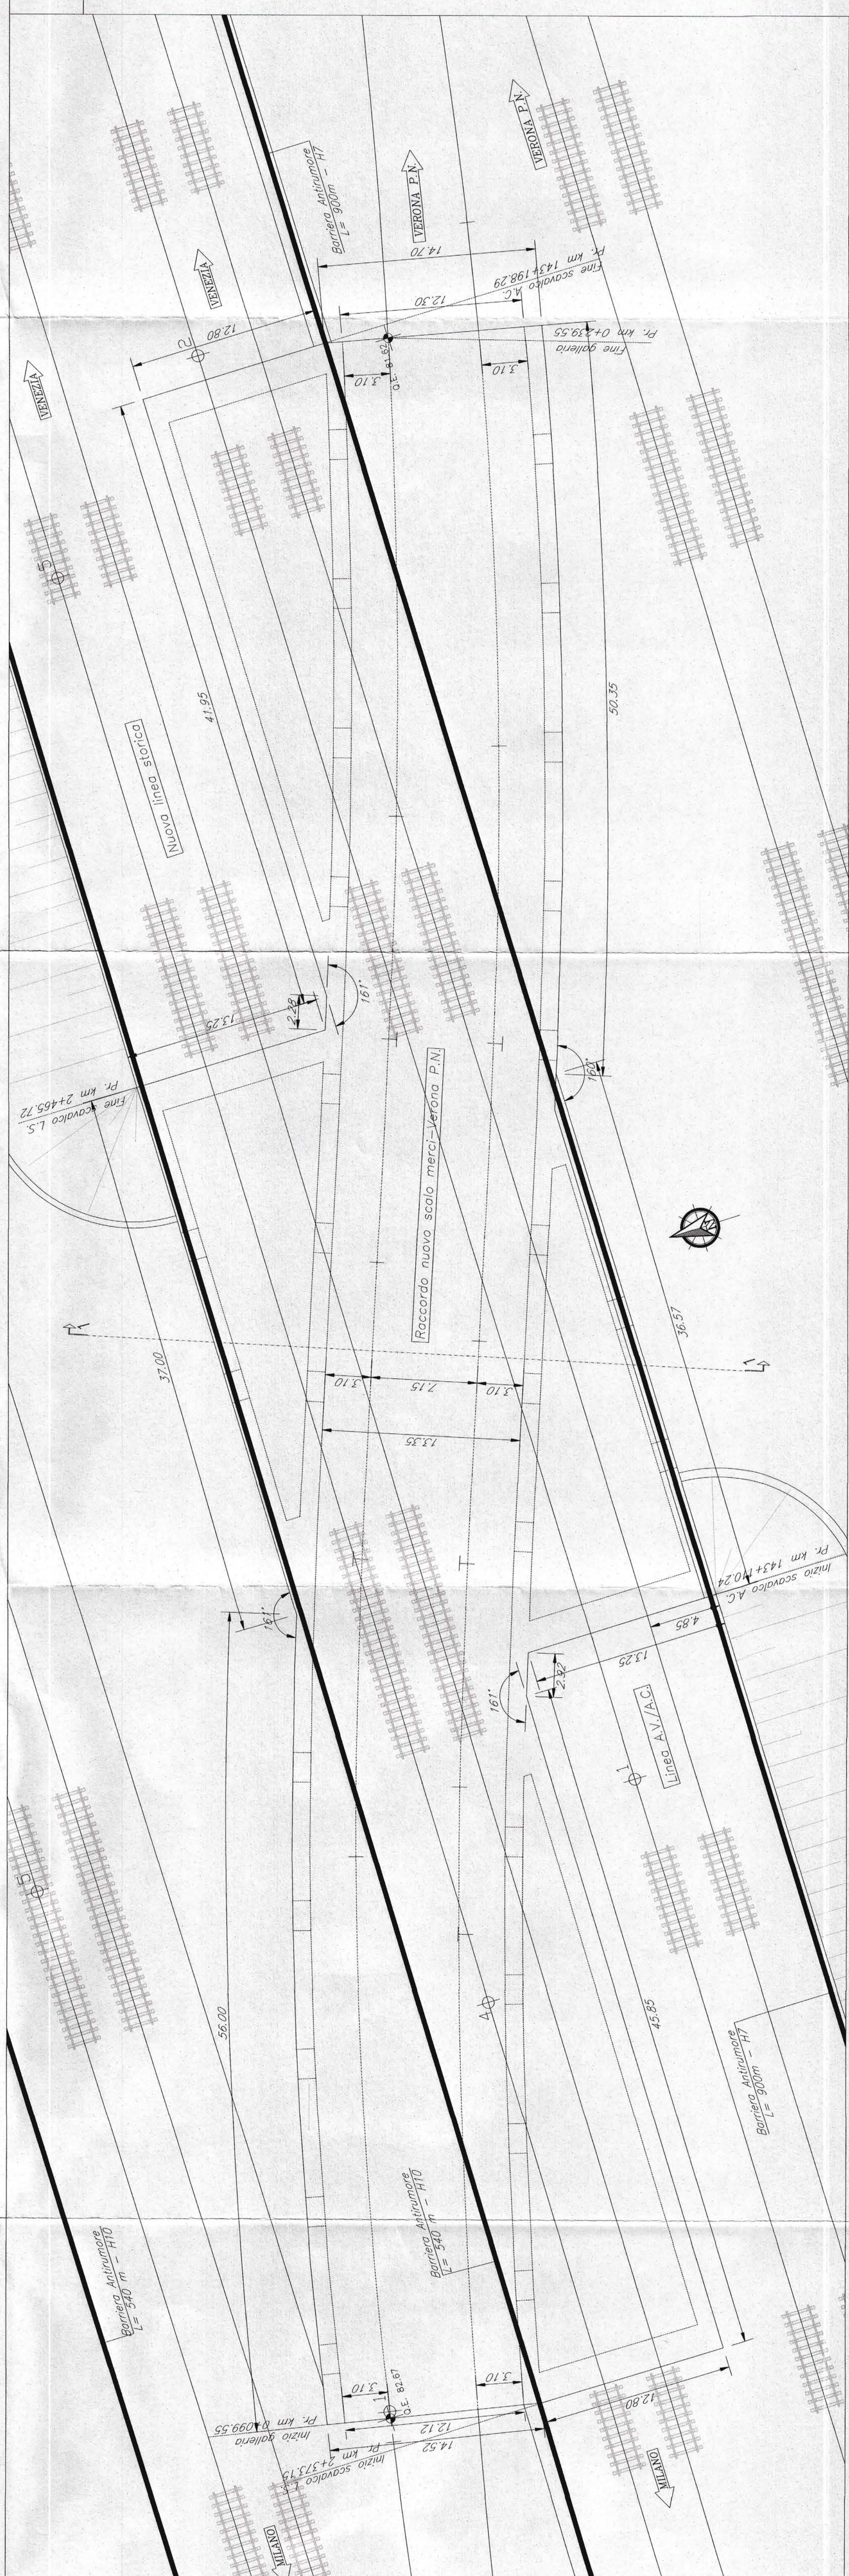
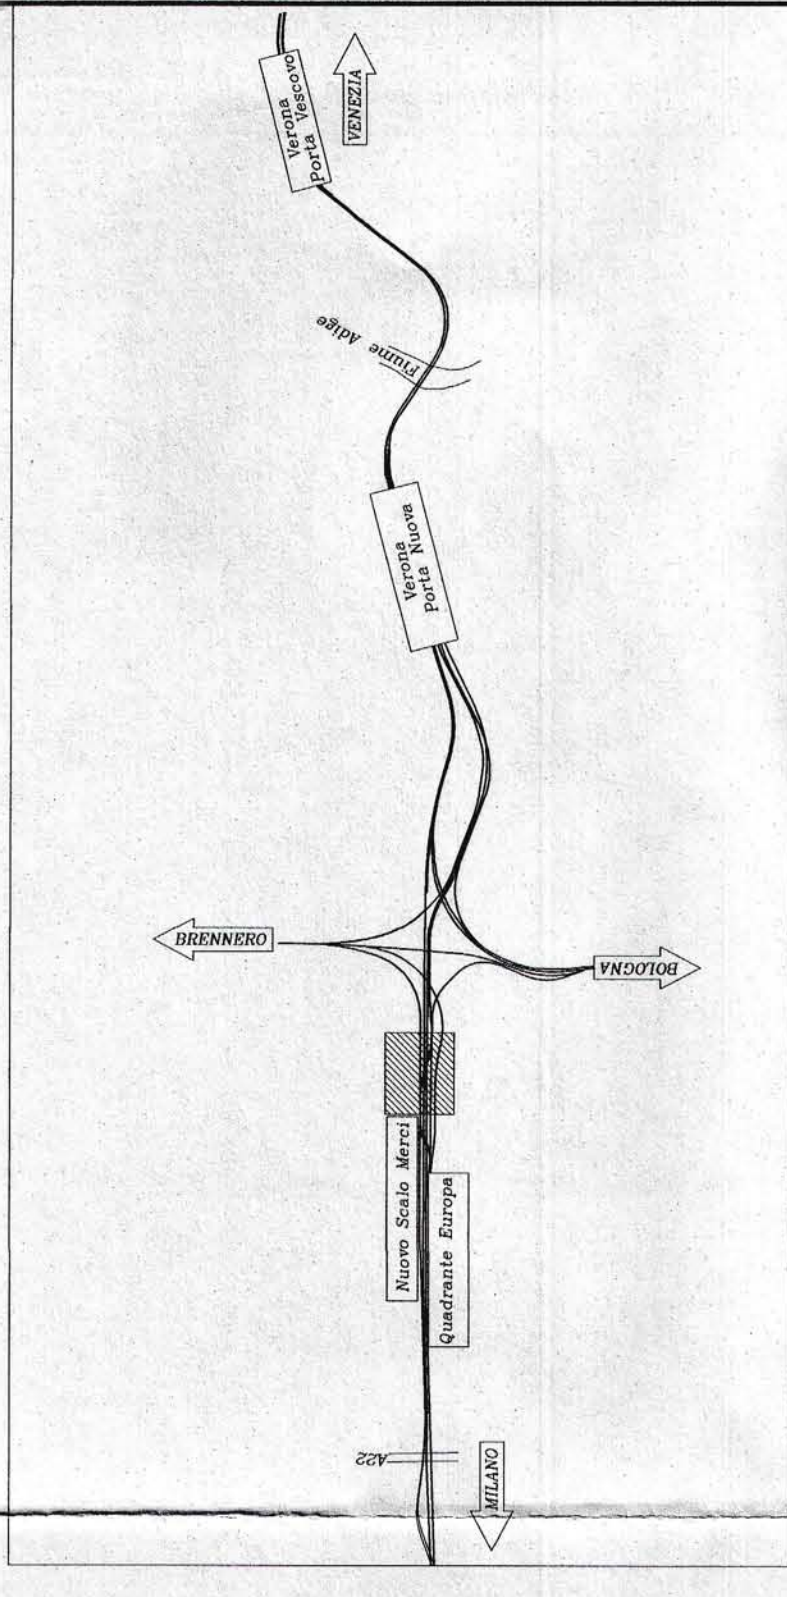


Sezione 1-1
scala 1:200Planimetria
scala 1:200

COMMITTEE  RFI RAI GRUPPO FERROVIARIO DELLO STATO ITALIANO PROGETTAZIONE  ITALFER GRUPPO ITALIANO FERROVIARIO ITALIANO	
INFRASTRUTTURE FERROVIARIE STRATEGICHE DEFINITE DALLA LEGGE OBIETTIVO N. 443/01	
U.O. PRODUZIONE CENTRO - NORD	
PROGETTO PRELIMINARE	
LOTTO FUNZIONALE TRATTA BRESCIA-VERONA NODO AVIAC DI VERONA: INGRESSO OVEST	
GALLERIE ARTIFICIALI GALLERIA EUROPA 2 - GA04 Planimetria e sezioni di progetto	
<table border="1" style="width: 100%;"> <tr> <td rowspan="2">COMMESSA</td> <td rowspan="2">LOTTO</td> <td rowspan="2">FASE</td> <td rowspan="2">ENTE</td> <td rowspan="2">TIPO DOC.</td> <td rowspan="2">OPERAZIONE</td> <td rowspan="2">DISCIPLINA</td> <td rowspan="2">PROGR.</td> <td rowspan="2">REV.</td> <td>SCALA:</td> <td>1:200</td> </tr> <tr> <td></td> <td></td> </tr> </table>										COMMESSA	LOTTO	FASE	ENTE	TIPO DOC.	OPERAZIONE	DISCIPLINA	PROGR.	REV.	SCALA:	1:200	
COMMESSA	LOTTO	FASE	ENTE	TIPO DOC.	OPERAZIONE	DISCIPLINA	PROGR.	REV.	SCALA:										1:200	
<table border="1" style="width: 100%;"> <tr> <td>IN</td> <td>0</td> <td>9</td> <td>10</td> <td>R</td> <td>26</td> <td>P</td> <td>9</td> <td>GA</td> <td>0</td> <td>4</td> <td>0</td> <td>0</td> <td>1</td> <td>A</td> </tr> <tr> <td>Rev.</td> <td colspan="14"></td> </tr> <tr> <td>A</td> <td colspan="14"></td> </tr> <tr> <td>Descrizione</td> <td colspan="14"></td> </tr> <tr> <td>Elemento analizzato</td> <td colspan="14"></td> </tr> <tr> <td>Redatto</td> <td colspan="14"></td> </tr> <tr> <td>5.000000</td> <td colspan="14"></td> </tr> <tr> <td>Verificato</td> <td colspan="14"></td> </tr> <tr> <td>6.000000</td> <td colspan="14"></td> </tr> <tr> <td>Approvato</td> <td colspan="14"></td> </tr> <tr> <td>7.000000</td> <td colspan="14"></td> </tr> <tr> <td>Data</td> <td colspan="14"></td> </tr> <tr> <td>8.000000</td> <td colspan="14"></td> </tr> <tr> <td>Autore</td> <td colspan="14"></td> </tr> <tr> <td>9.000000</td> <td colspan="14"></td> </tr> </table>										IN	0	9	10	R	26	P	9	GA	0	4	0	0	1	A	Rev.															A															Descrizione															Elemento analizzato															Redatto															5.000000															Verificato															6.000000															Approvato															7.000000															Data															8.000000															Autore															9.000000														
IN	0	9	10	R	26	P	9	GA	0	4	0	0	1	A	
Rev.	
A	
Descrizione	
Elemento analizzato	
Redatto	
5.000000	
Verificato	
6.000000	
Approvato	
7.000000	
Data	
8.000000	
Autore	
9.000000	