

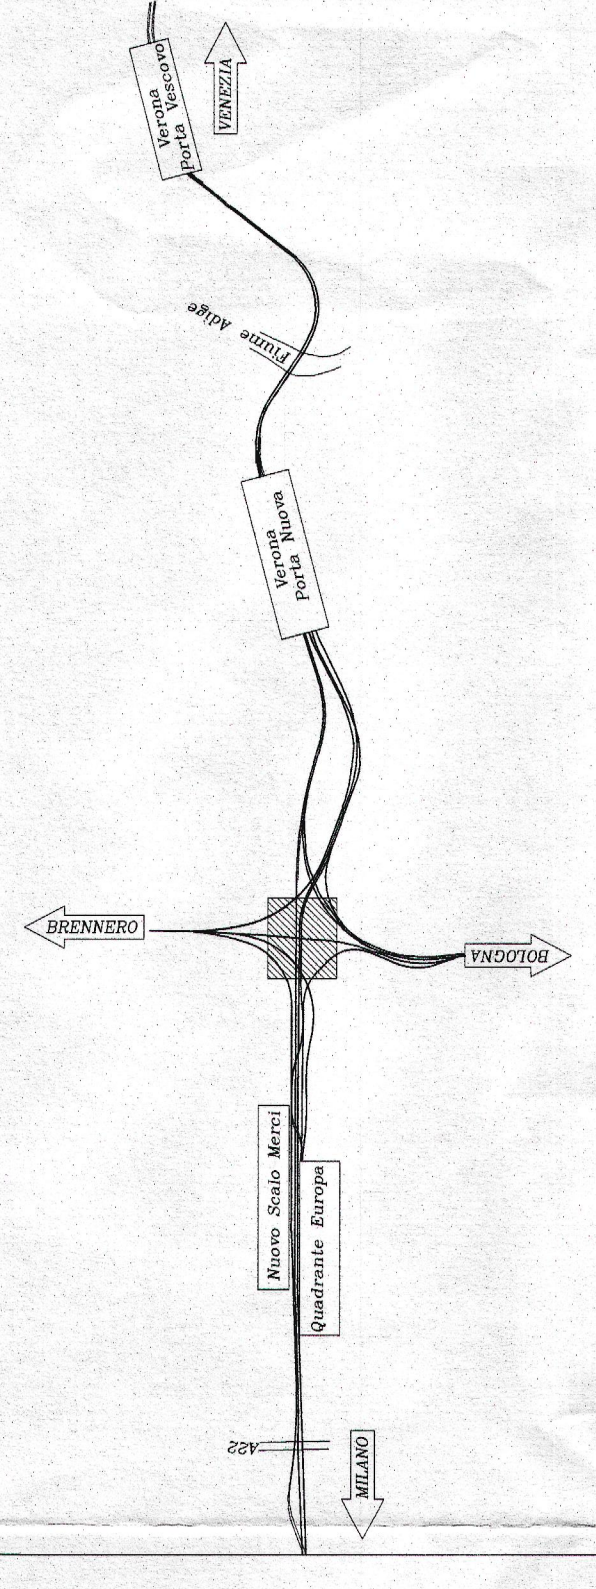


PLANIMETRIA
scala 1:100

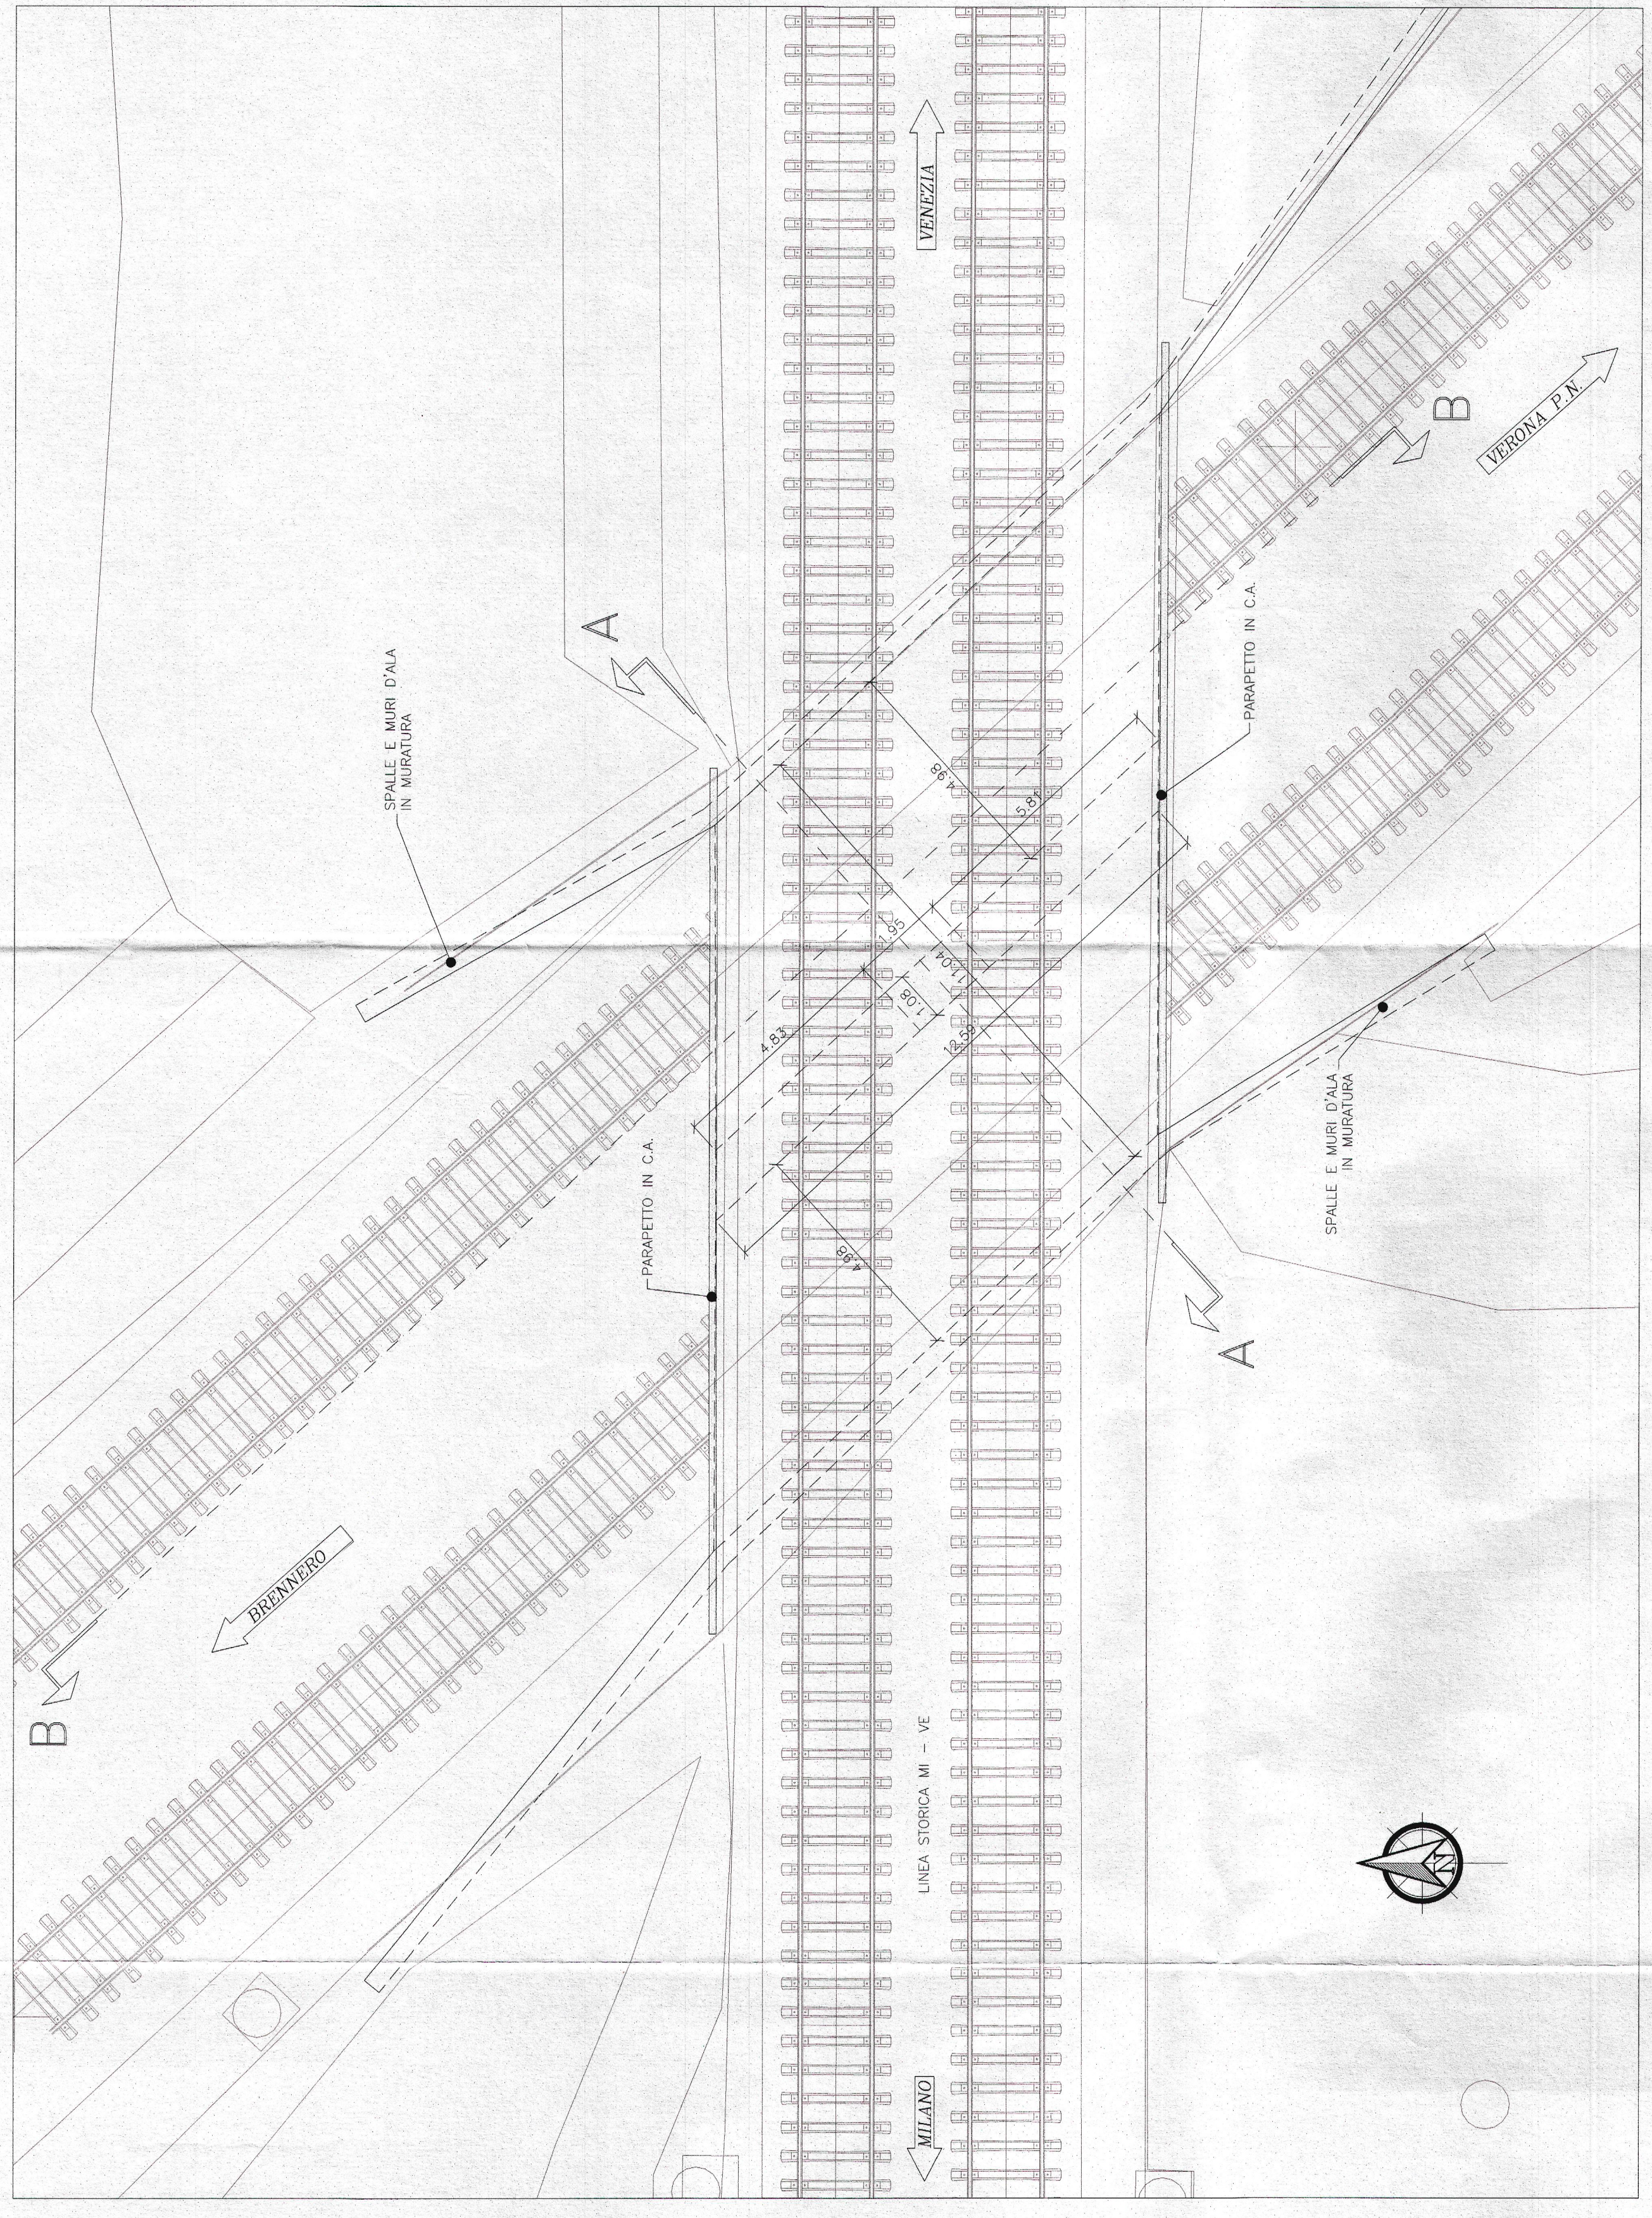

COMMITTENTE:

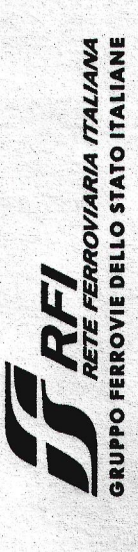

PROGETTAZIONE:



INFRASTRUTTURE FERROVIARIE STRATEGICHE DEFINITE
DALLA LEGGE OBIETTIVO N. 443/01

U.O. PRODUZIONE CENTRO - NORD

PROGETTO PRELIMINARE

LOTTO FUNZIONALE TRATTA BRESCIA-VERONA
NODO AV/AC DI VERONA: INGRESSO OVEST

GALLERIE ARTIFICIALI
GALLERIA S. MASSIMO - GA06
Planimetria e sezione stato attuale


SCALA:
1:100

COMMESSA	LOTTO	FASE	ENTE	TIPO DOC.	OPERADISCIPLINA	PROGR.	REV.
IN09	10	R	26	PA	GA0600	001	A

Riv.	Descrizione	Redatto	Data	Verificato	Data	Approvato	Data	Autore
A	Emissione esecutiva	G. Orlandi	set/2014	M. M.	set/2014	S. Bovi	set/2014	ITALFERR S.p.A. Dott. Ing. Fabrizio Andruzzi Dipartimento Tecnico P. 1.001

File: IN0910R26PA060001A.dwg
Stampato dal Servizio di Progettazione ITALFERR S.p.A.
n. Eleb.: ALBA s.r.l.

SEZIONE A-A
scala 1:100

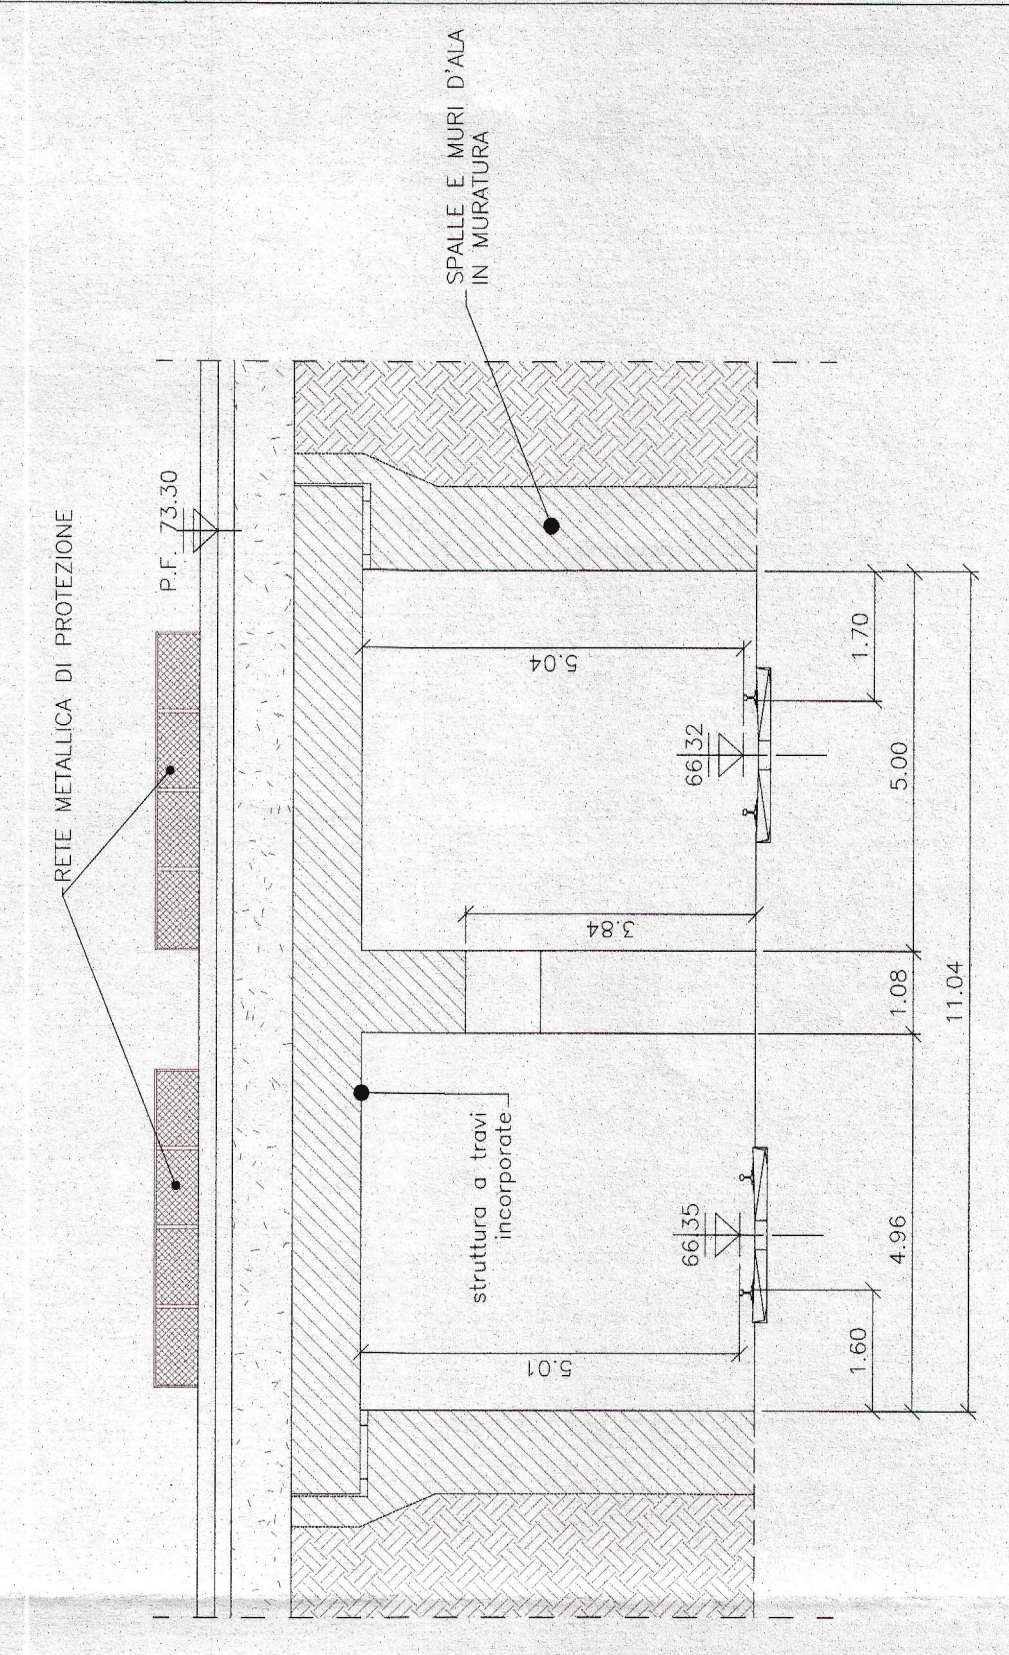

SEZIONE B-B
scala 1:100

