FASE 1
scala 1:500

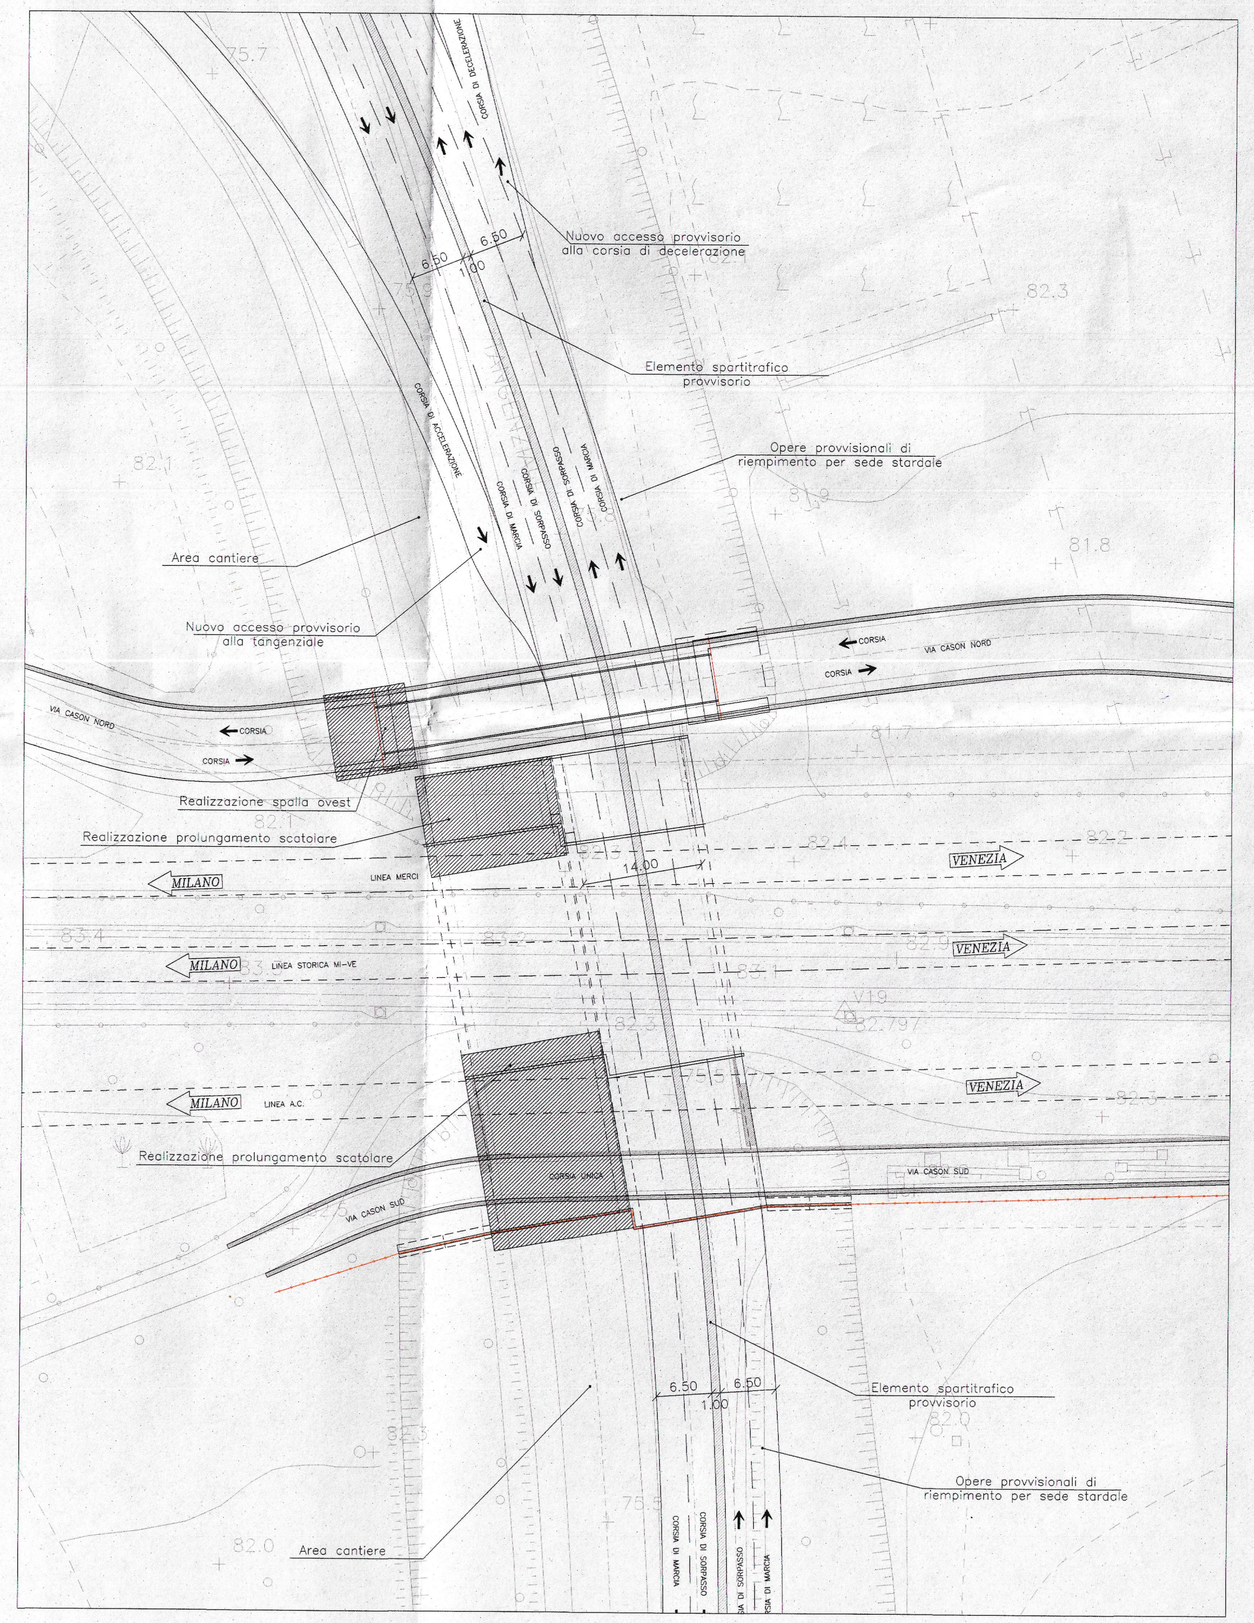

FASE 2
scala 1:500

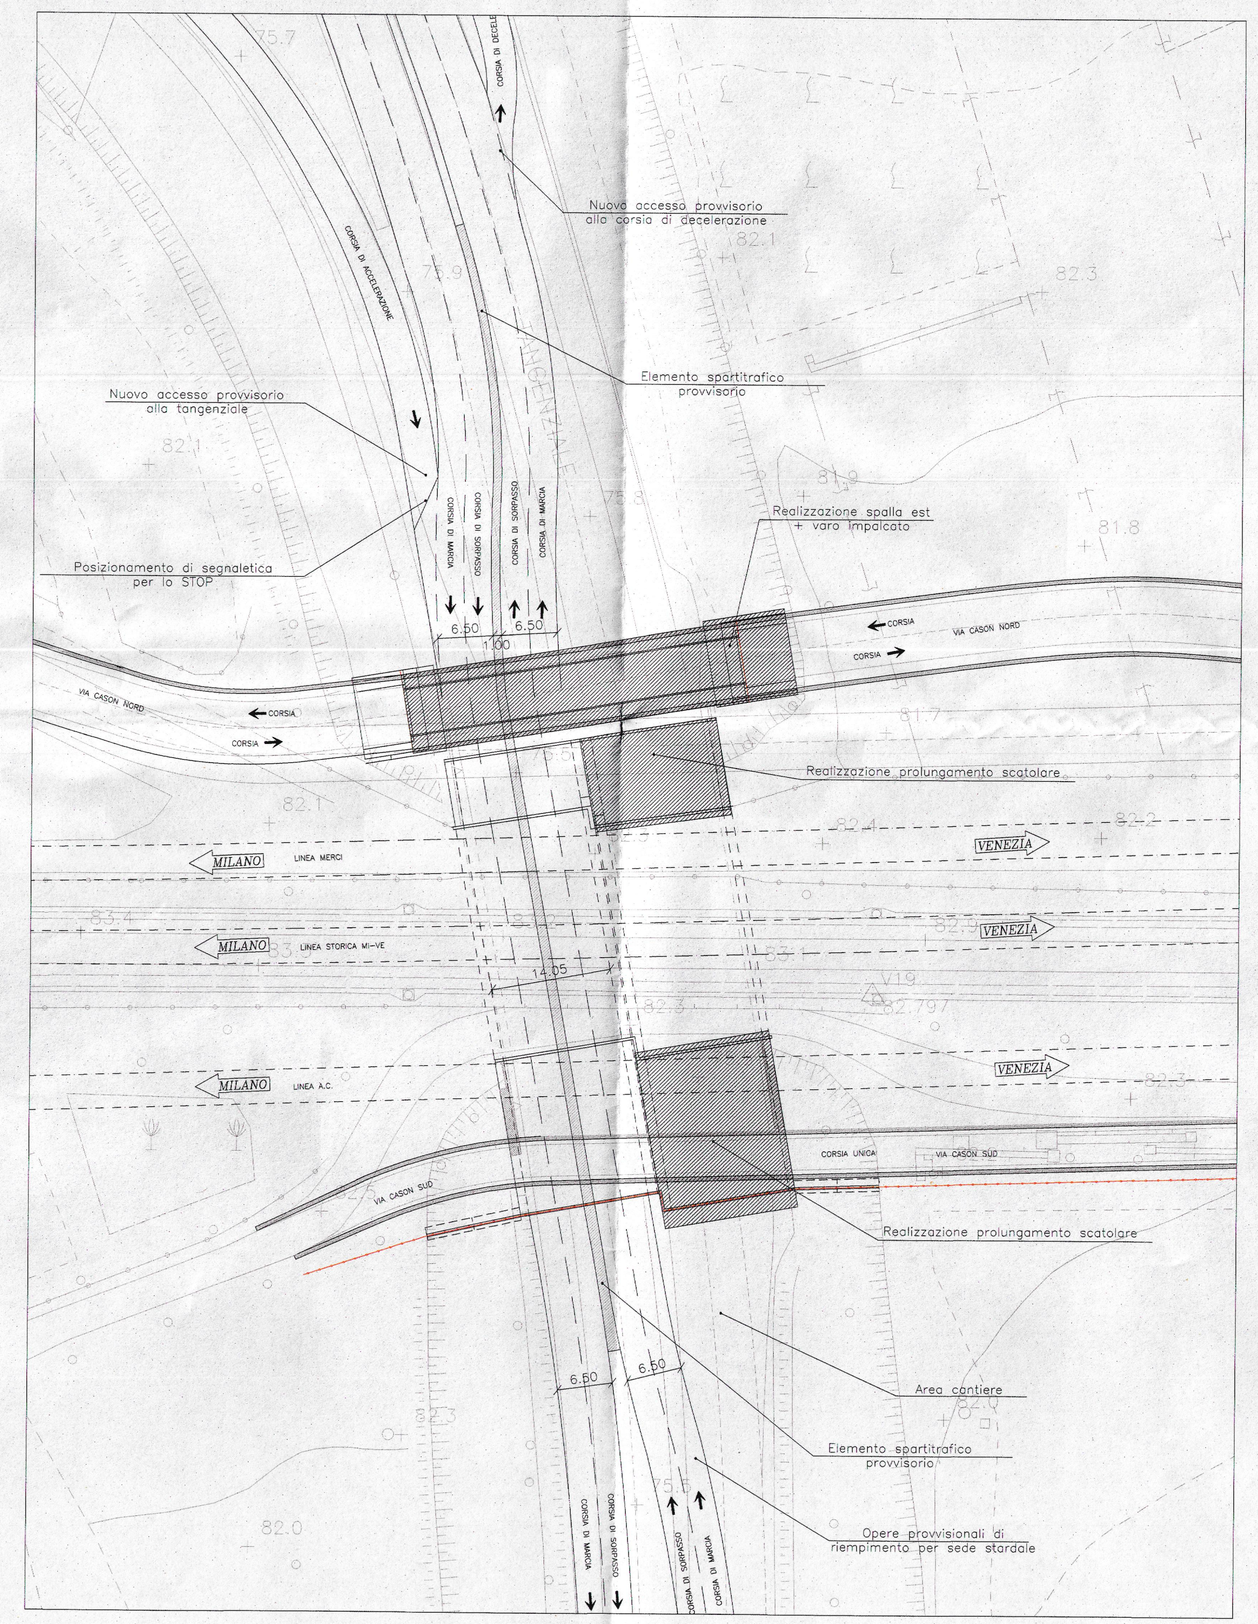

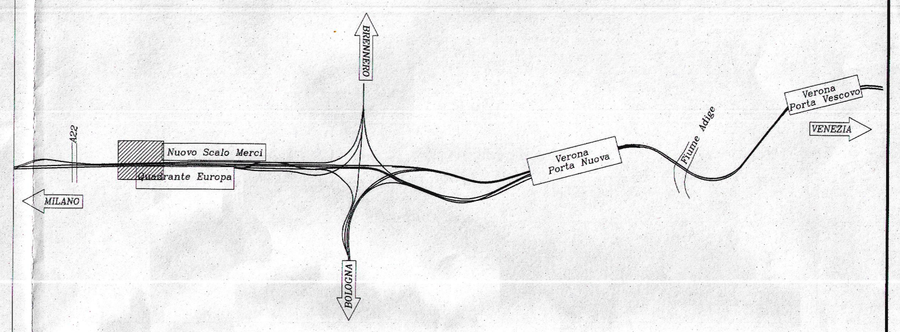

COMMITTENTE:

RFI RETE FERROVIARIA ITALIANA
GRUPPO FERROVIE DELLO STATO ITALIANE

PROGETTAZIONE:

ITALFERR
GRUPPO FERROVIE DELLO STATO ITALIANE

INFRASTRUTTURE FERROVIARIE STRATEGICHE DEFINITE DALLA LEGGE OBIETTIVO N. 443/01

U.O. PRODUZIONE CENTRO - NORD

PROGETTO PRELIMINARE

LOTTO FUNZIONALE TRATTA BRESCIA-VERONA
NODO AV/AC DI VERONA: INGRESSO OVEST

SOTTOVIA FERROVIARI

SOTTOVIA TANGENZIALE OVEST - SL01
Fasi realizzative

SCALA: 1:500

COMMESSA	LOTTO	FASE	ENTE	TIPO DOC.	OPERA/DISCIPLINA	PROGR.	REV.
IN09	10	R	26	P8	SL0100	001	A

Rev.	Descrizione	Redatto	Data	Verificato	Data	Approvato	Data	Autorizzato Data
A	Emissione esecutiva	G.Grimaldi	sett.2014	M.Pinto	sett.2014	S. Bovati	sett.2014	F.Arduini sett.2014

ITALFERR S.p.A.
Direzione Tecnica
Progettazione Integrata
Dott. Ing. Fabrizio Arduini
Ordine degli Ingegneri della Prov. di Roma n° 15064 sez. A

File: IN0910R26P8SL0100001A.dwg

Stampato dal Servizio di plottaggio ITALFERR S.p.A.

n. Elab.:

ALBA S.r.l.