PLANIMETRIA
scala 1:200

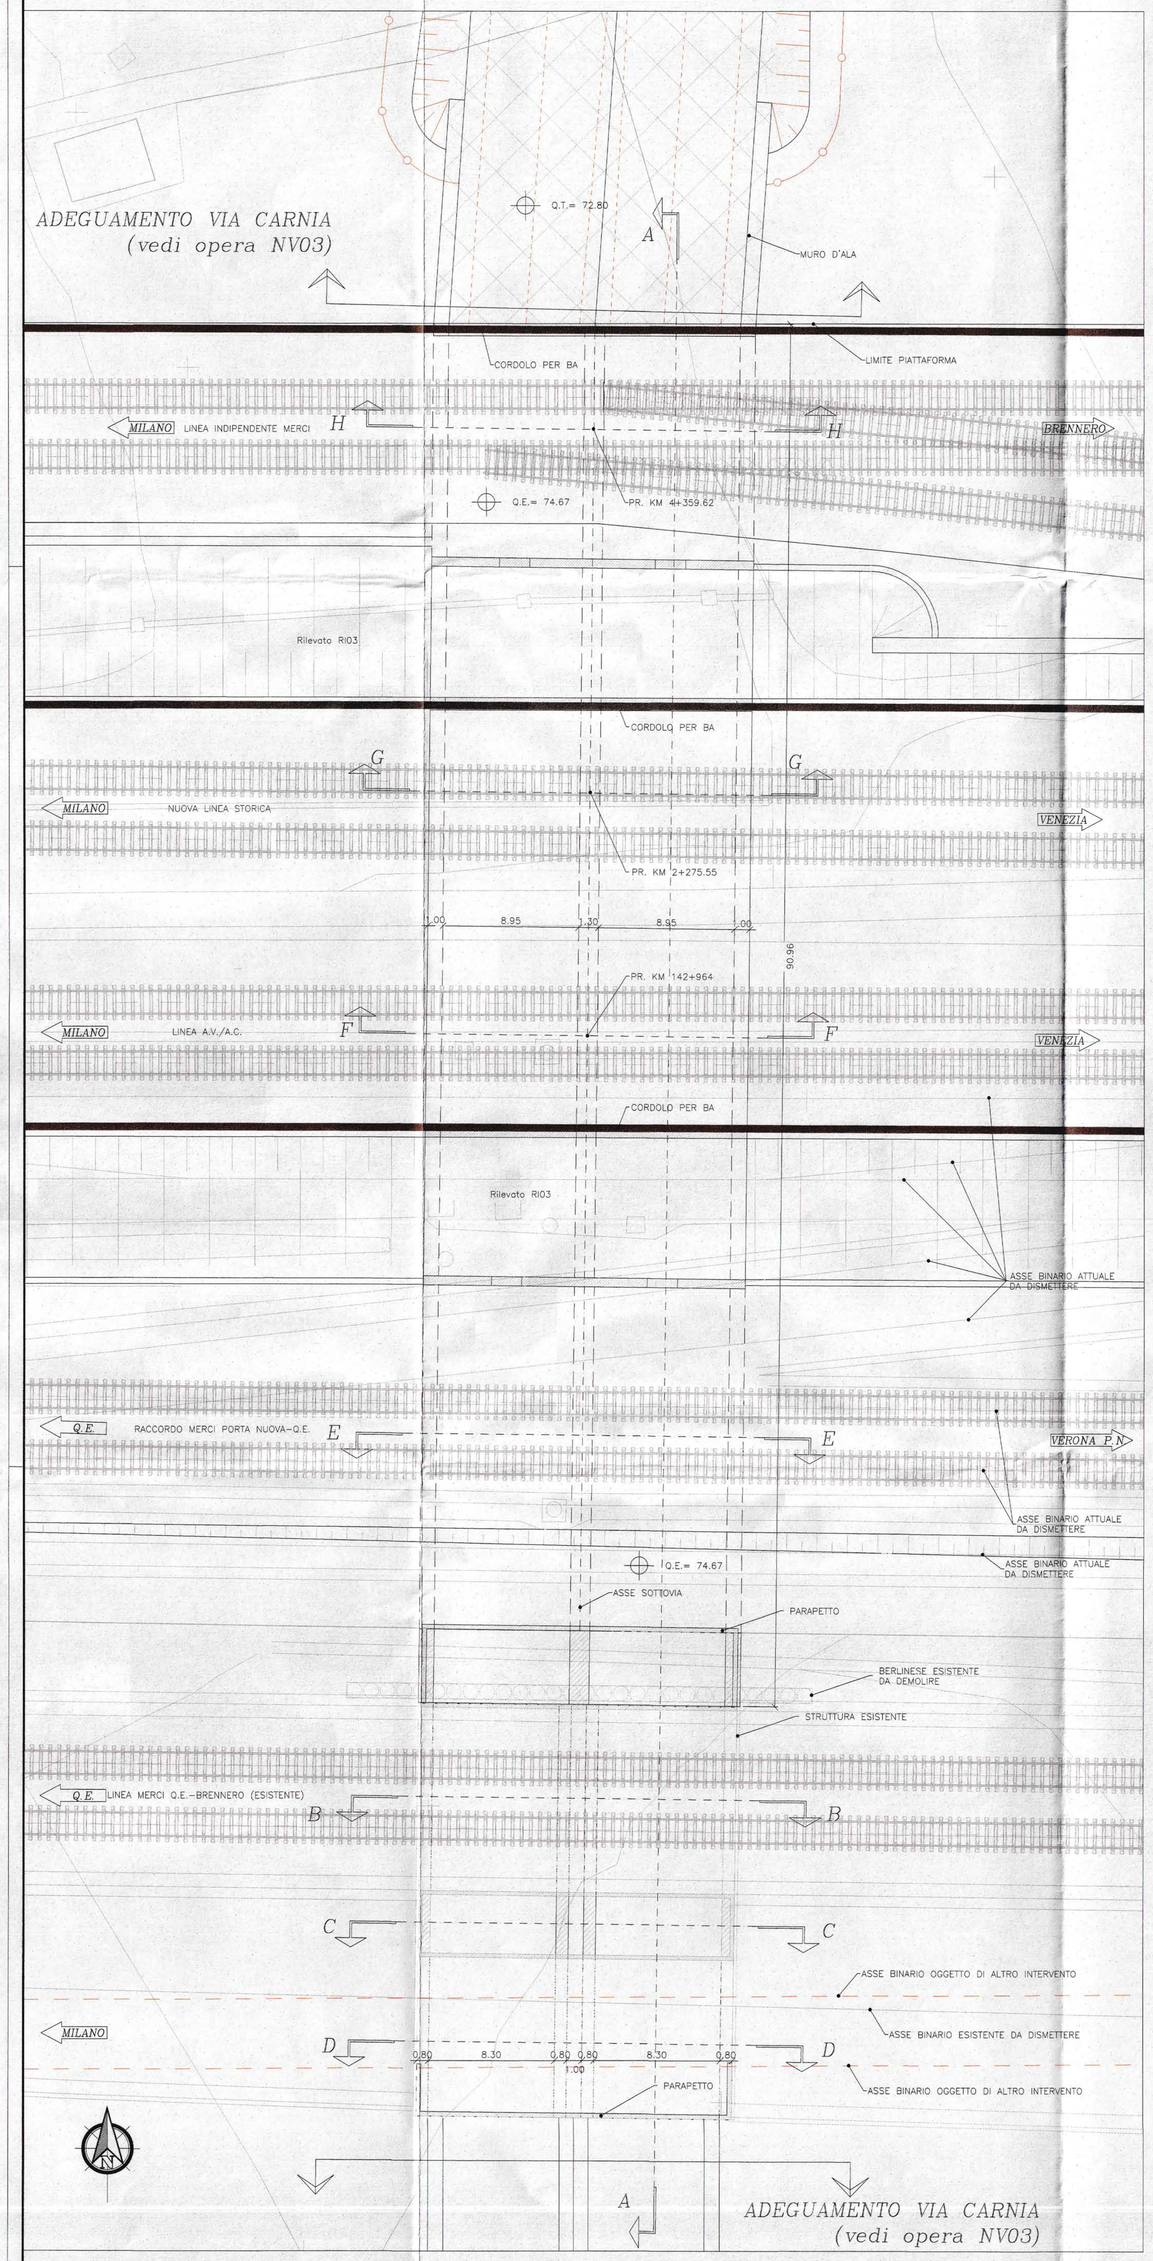

SEZIONE A-A
scala 1:200

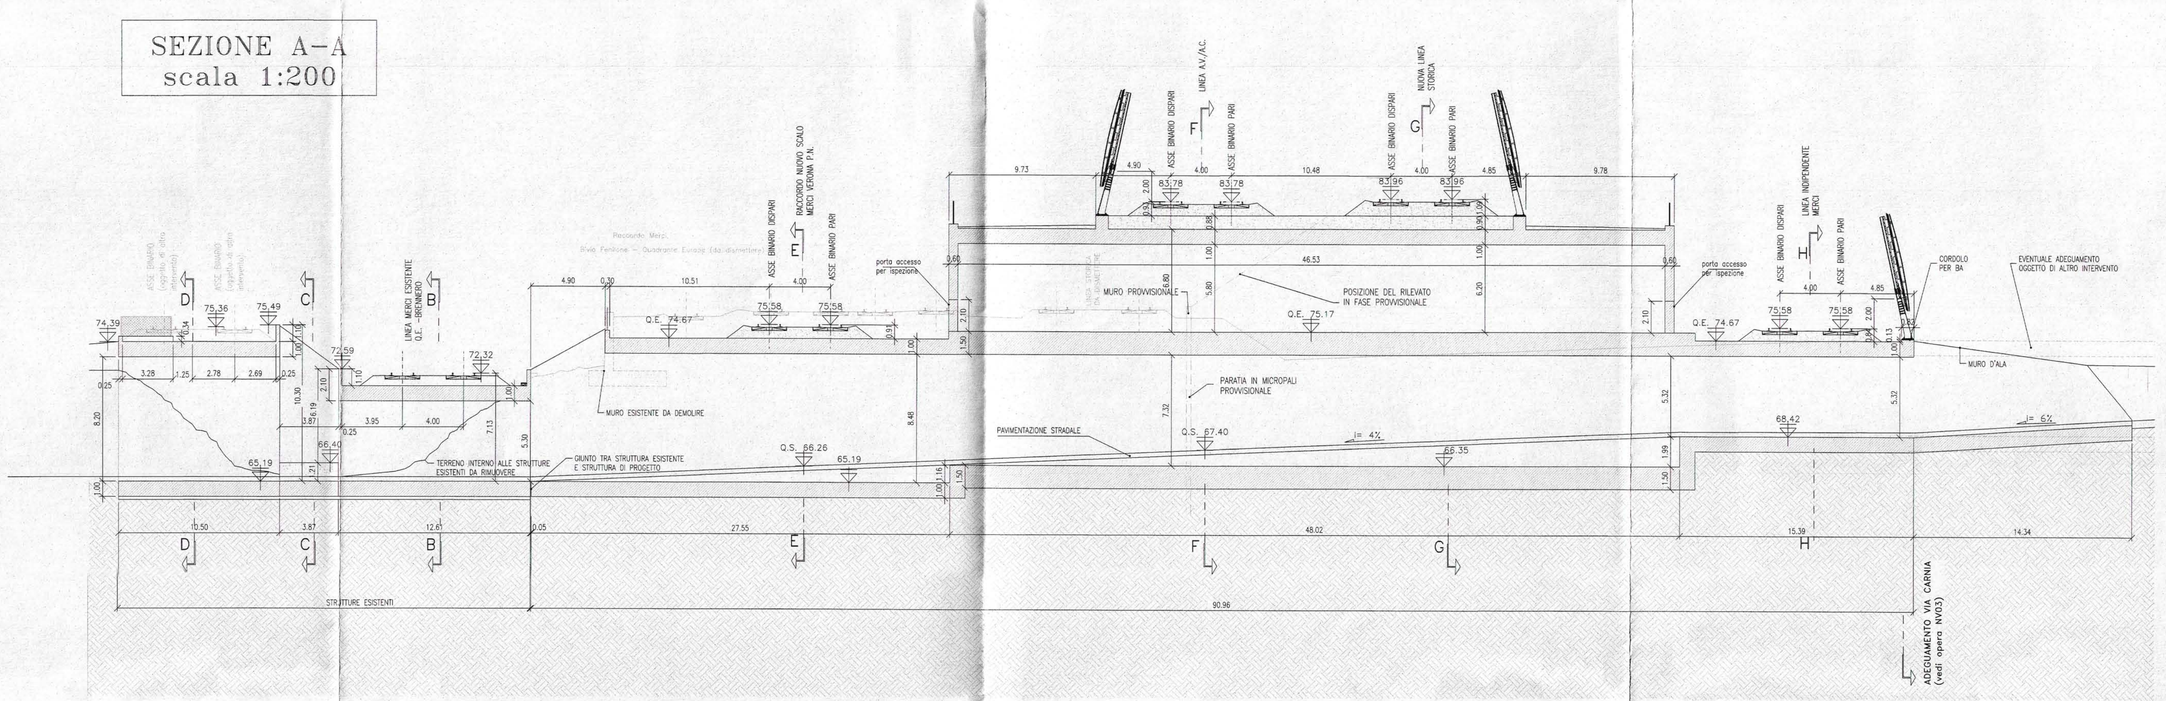

SEZIONE B-B
scala 1:200

Manufatto esistente

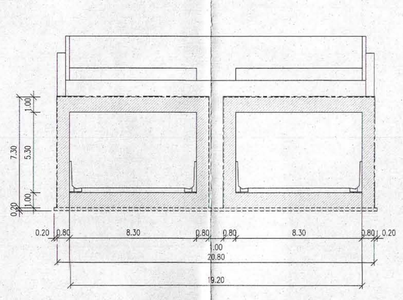

SEZIONE C-C
scala 1:200

Manufatto esistente

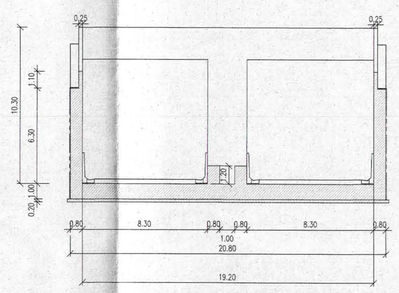

SEZIONE D-D
scala 1:200

Manufatto esistente

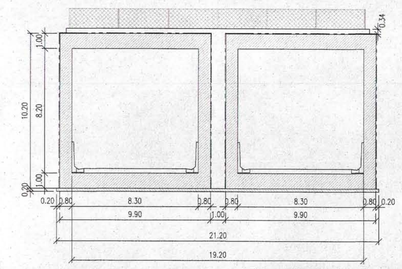

SEZIONE E-E
scala 1:200

Manufatto di progetto

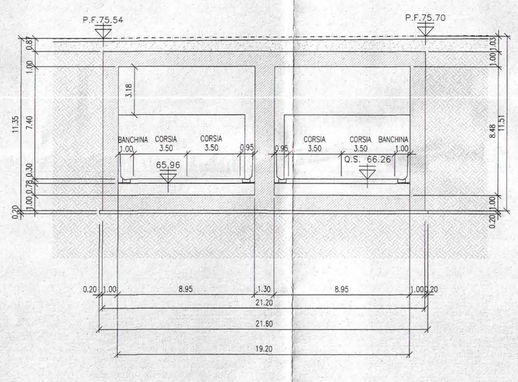

SEZIONE F-F
scala 1:200

Manufatto di progetto

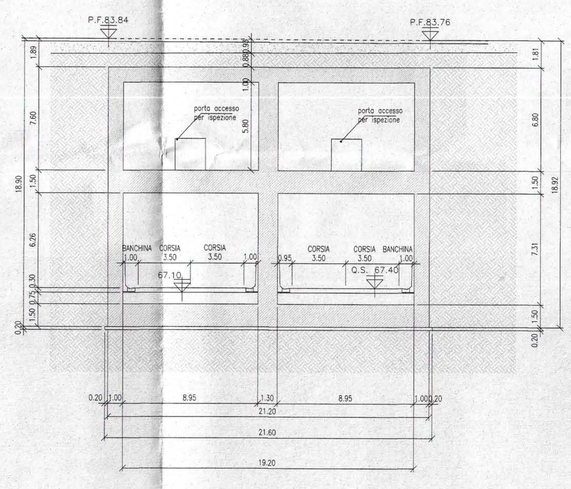

SEZIONE G-G
scala 1:200

Manufatto di progetto

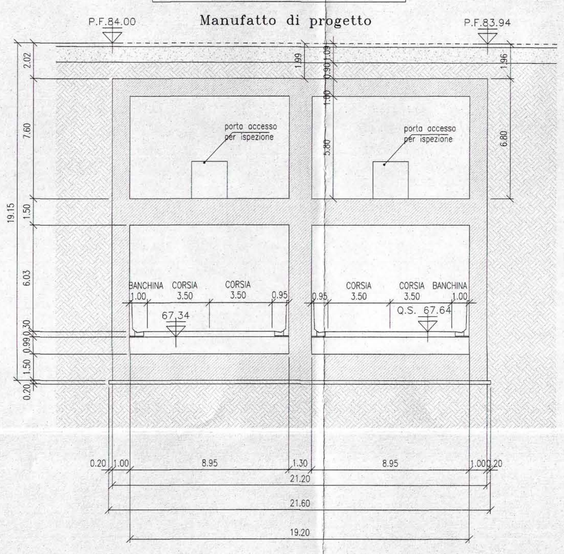

SEZIONE H-H
scala 1:200

Manufatto di progetto

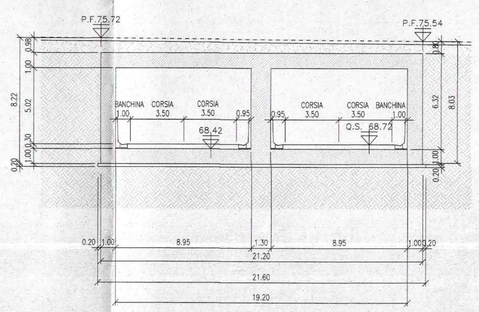

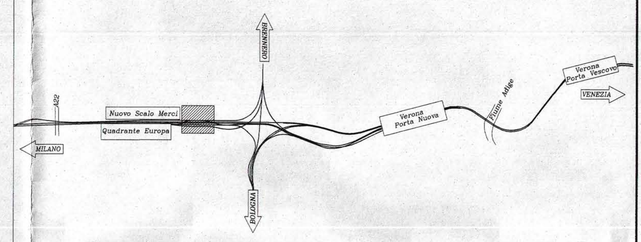

COMMITTENTE:

RFI
RETE FERROVIARIA ITALIANA
GRUPPO FERROVIE DELLO STATO ITALIANE

PROGETTAZIONE:

ITALFERR
GRUPPO FERROVIE DELLO STATO ITALIANE

INFRASTRUTTURE FERROVIARIE STRATEGICHE DEFINITE DALLA LEGGE OBIETTIVO N. 443/01

U.O. PRODUZIONE CENTRO - NORD

PROGETTO PRELIMINARE

LOTTO FUNZIONALE TRATTA BRESCIA-VERONA
NODO AV/AC DI VERONA: INGRESSO OVEST

SOTTOVIA FERROVIARI

SOTTOVIA VIA CARNIA - SL02
Planimetria e sezioni di progetto

SCALA: 1:200

COMMESSA	LOTTO	FASE	ENTE	TIPO DOC.	OPERA/DISCIPLINA	PROGR.	REV.
IN09	10	R	26	W9	SL0200	001	A

Rev.	Descrizione	Redatto	Data	Verificato	Data	Approvato	Data	Autorizzato Data
A	Emissione esecutiva	G.Grimaldi	sett.2014	M.C.	sett.2014	S. Bisoli	sett.2014	

File: IN0910R26W9SL0200001A.dwg — n. Elab.:

Stampato dal Service di plottaggio ITALFERR S.p.A. ALBA sede