

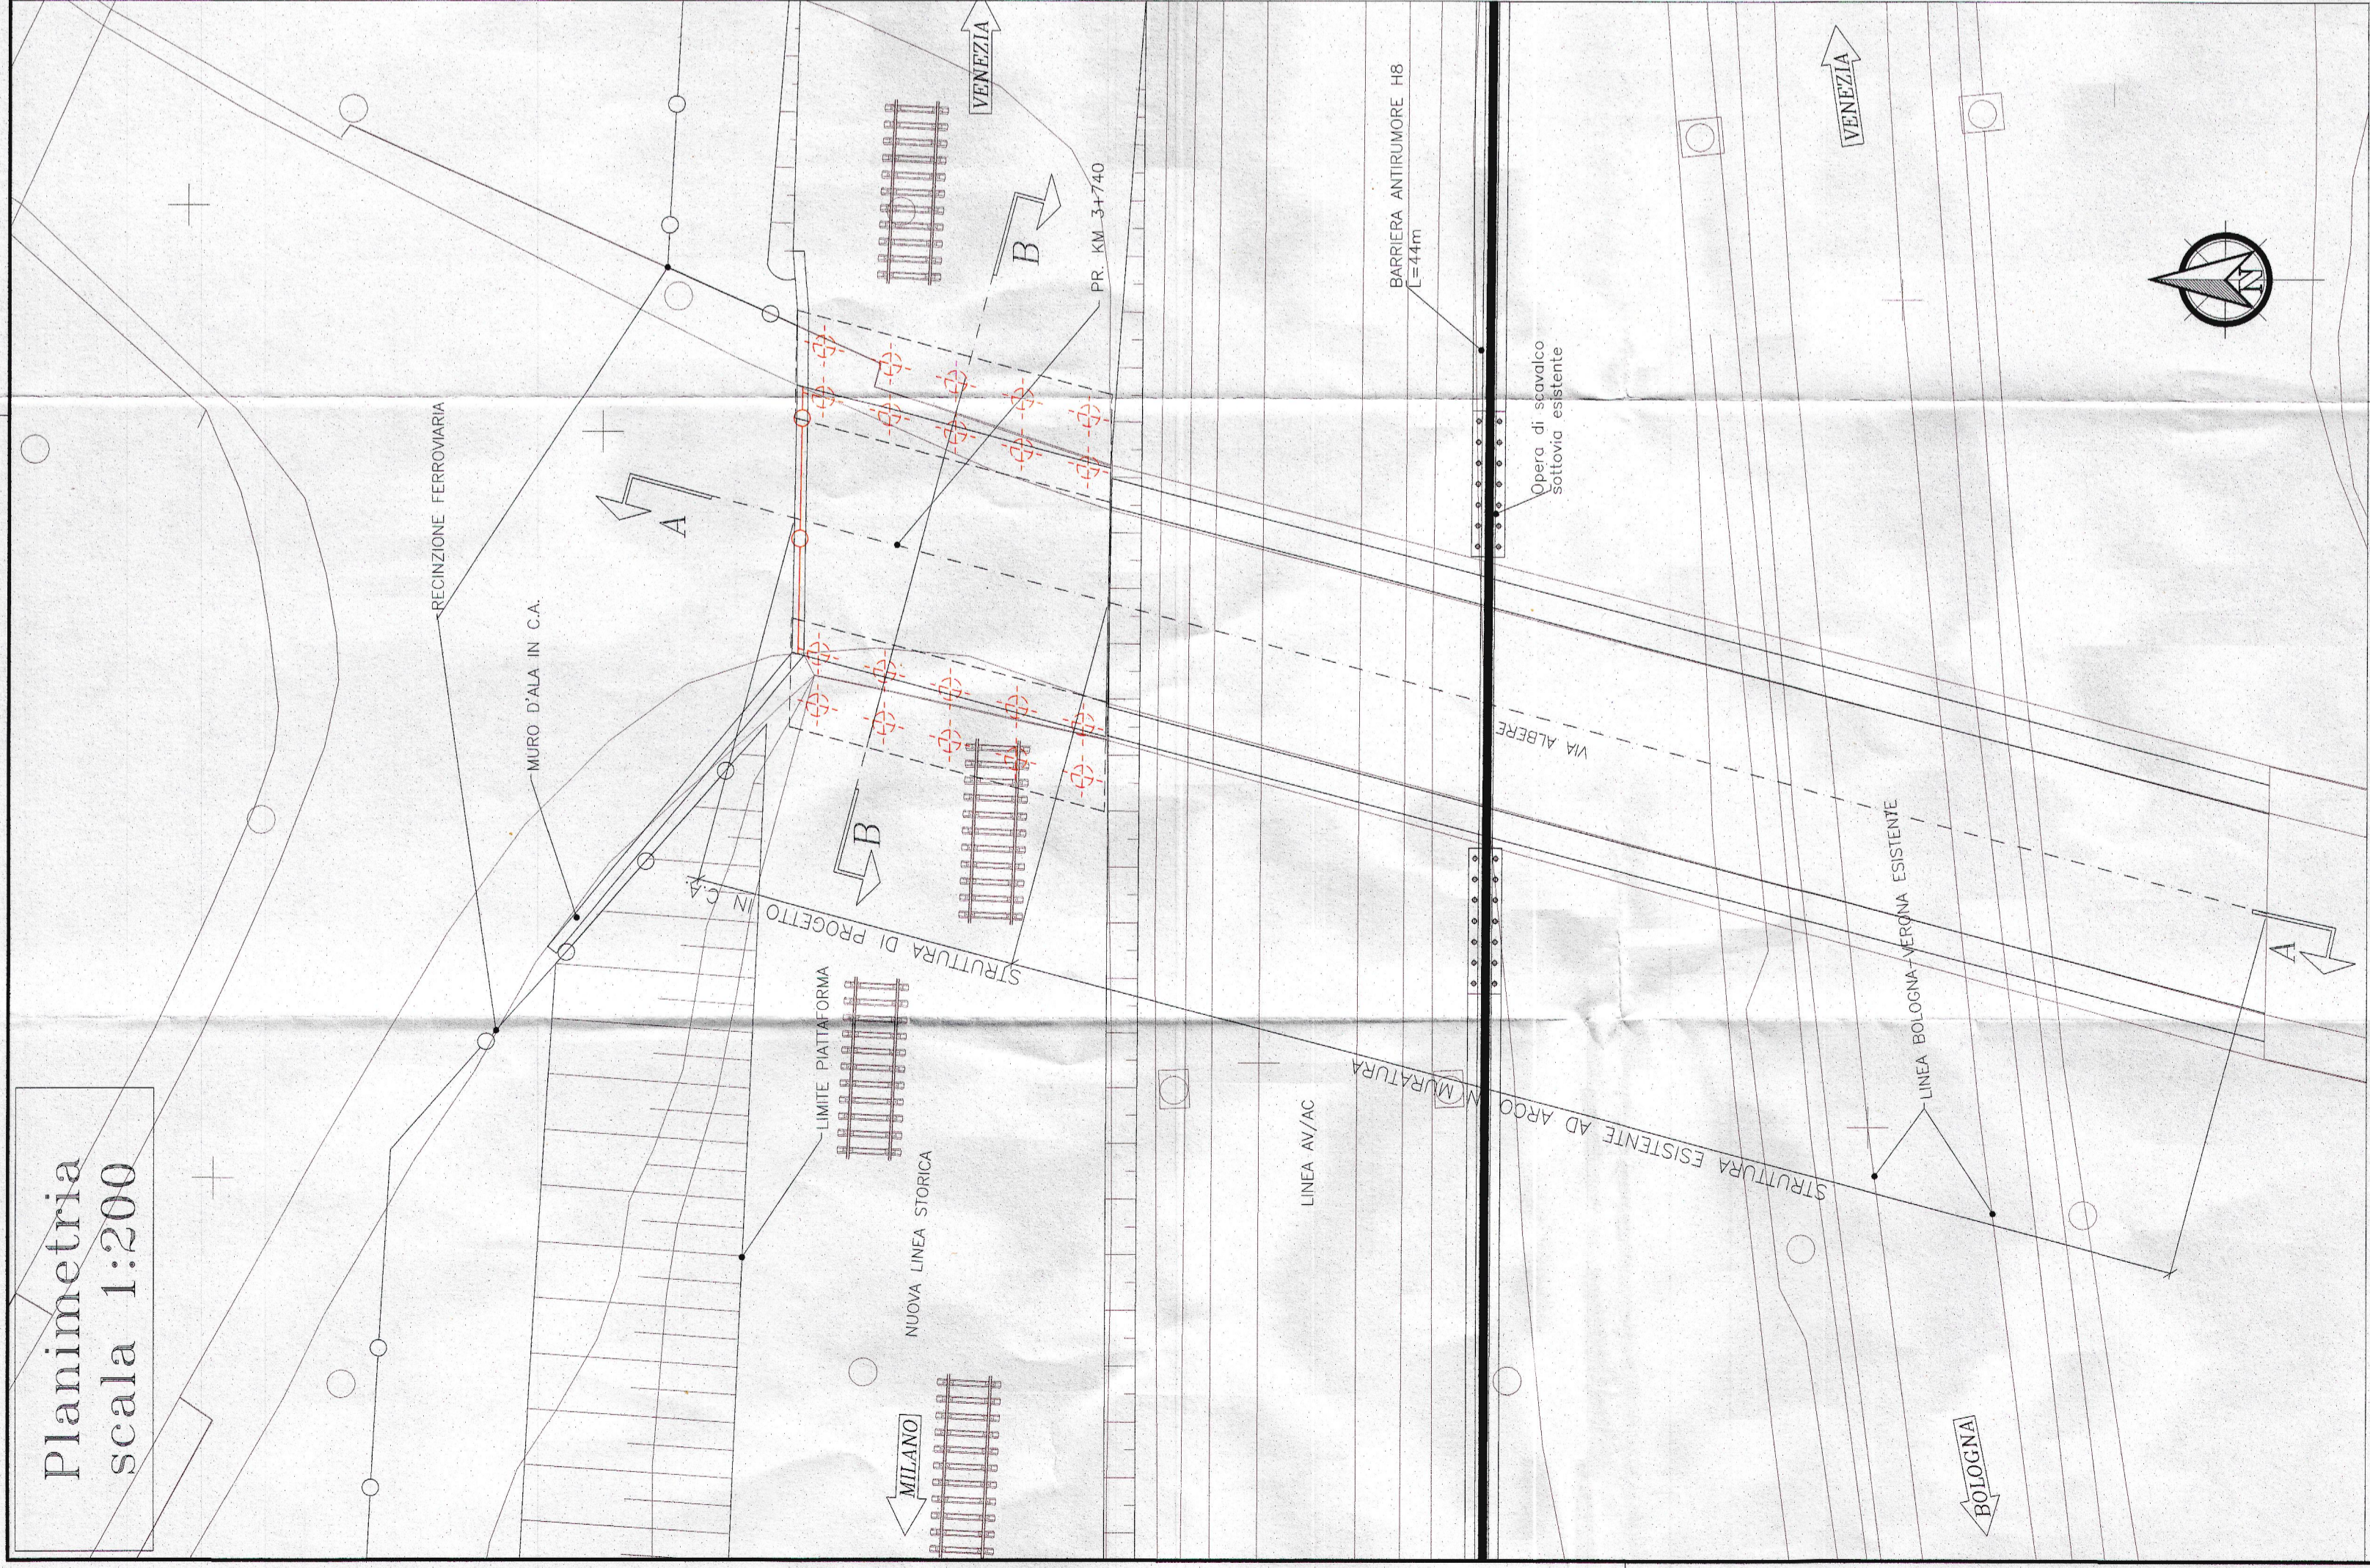



Planimetria  
scala 1:200

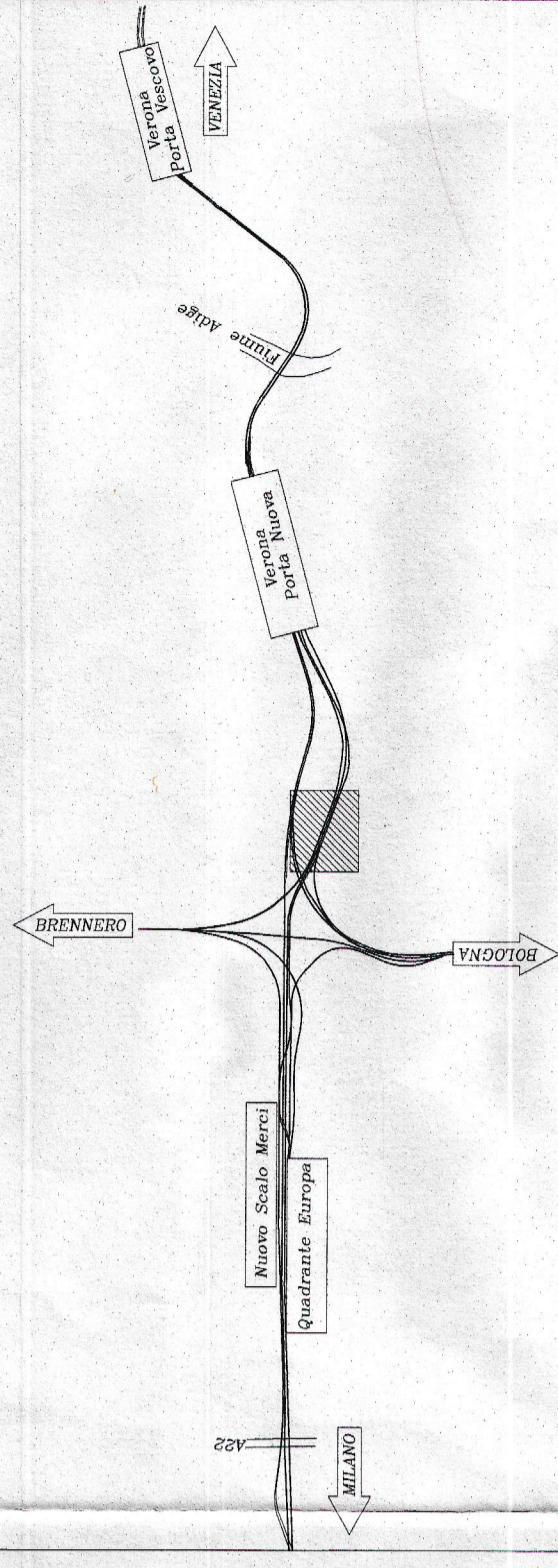


SEZIONE B-B  
scale 1:100

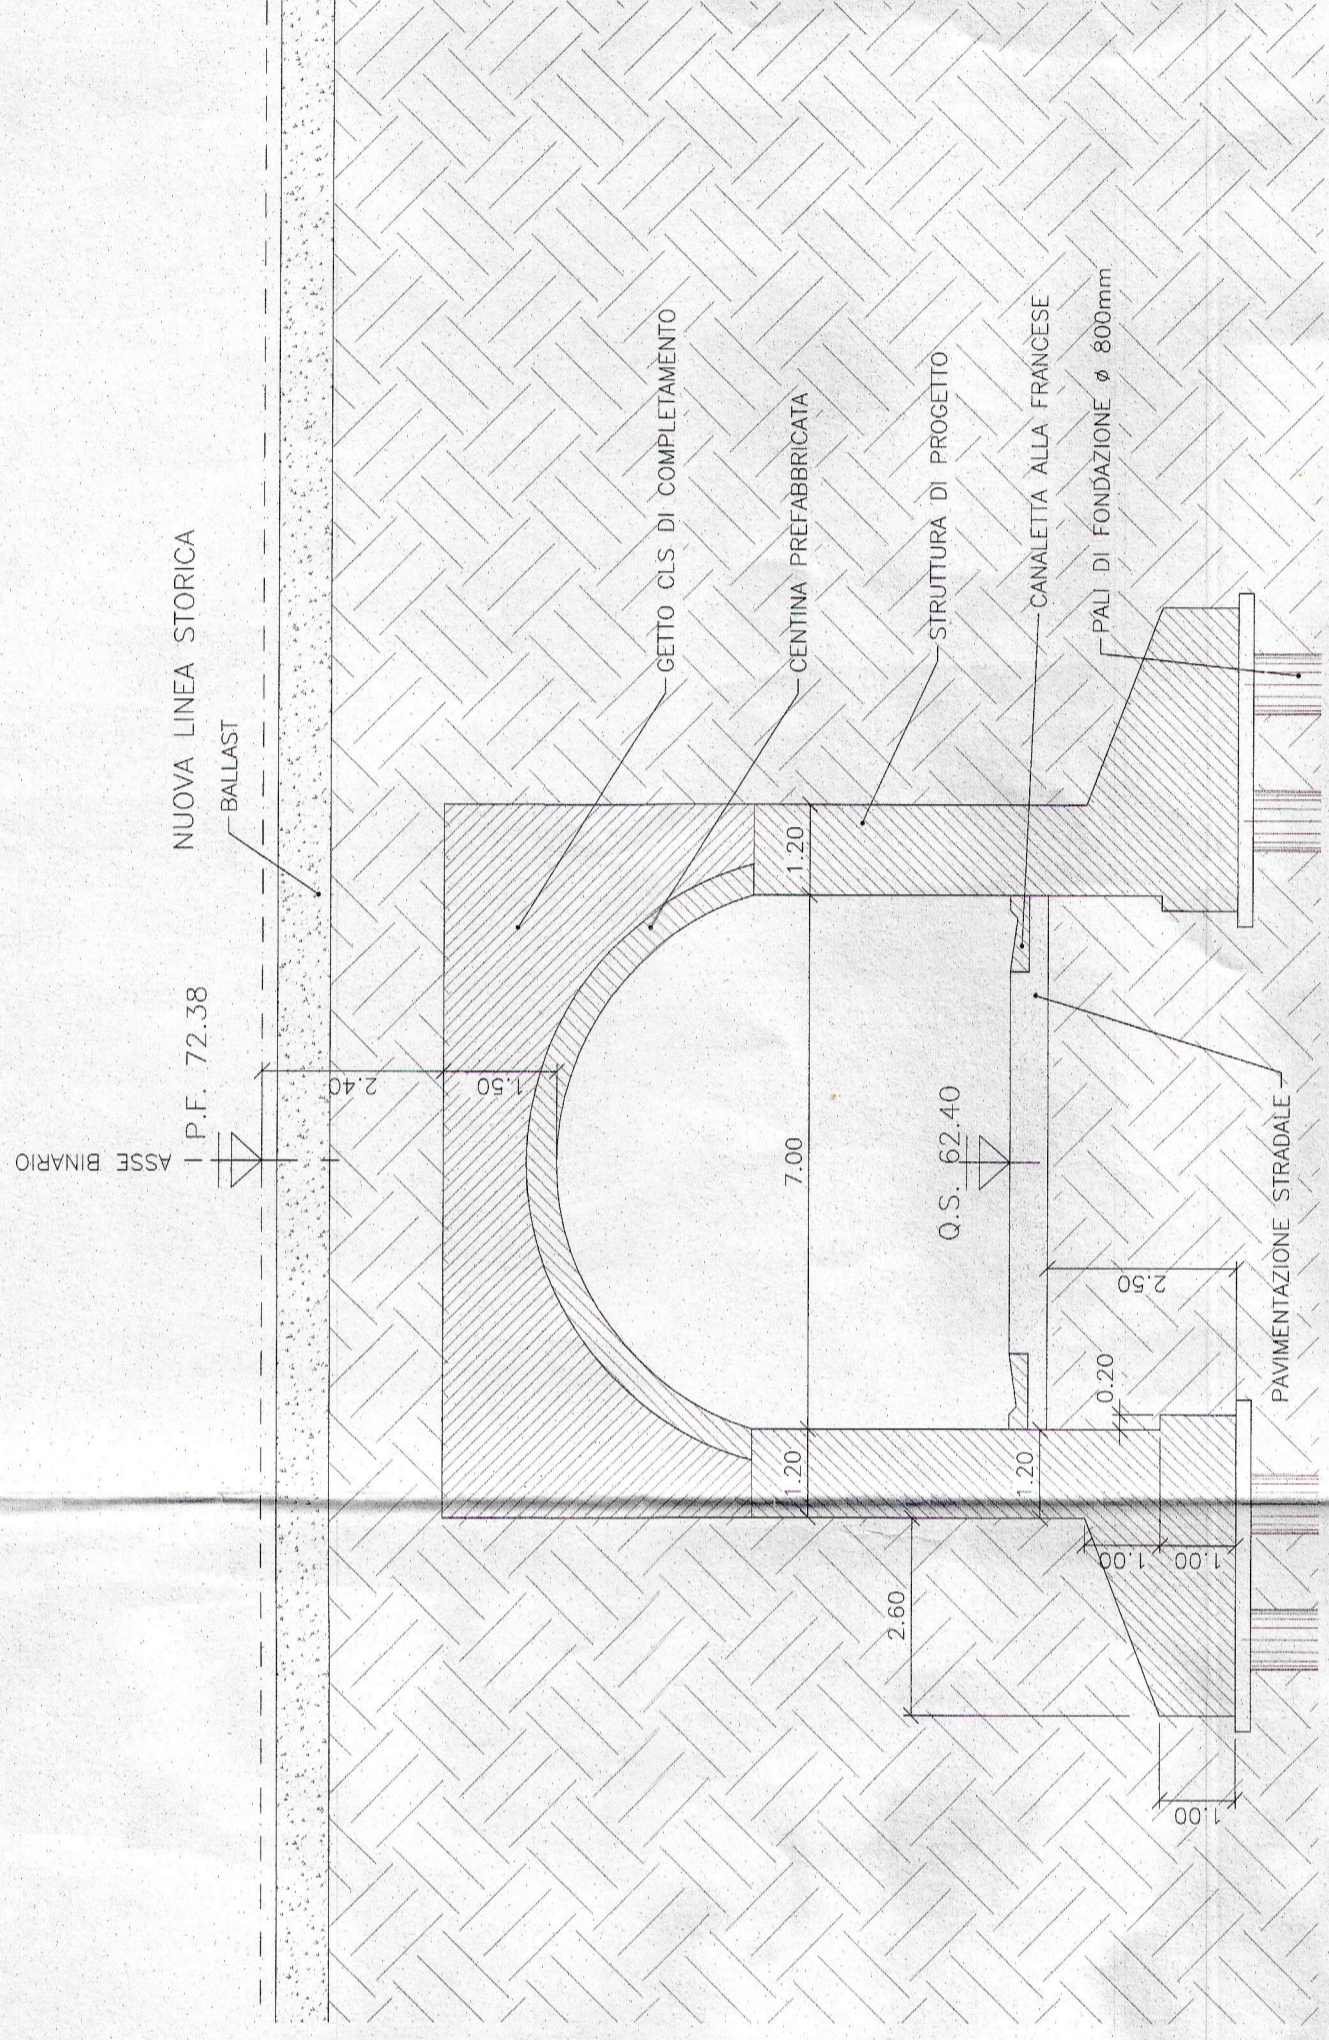

SEZIONE A-A  
scale 1:200

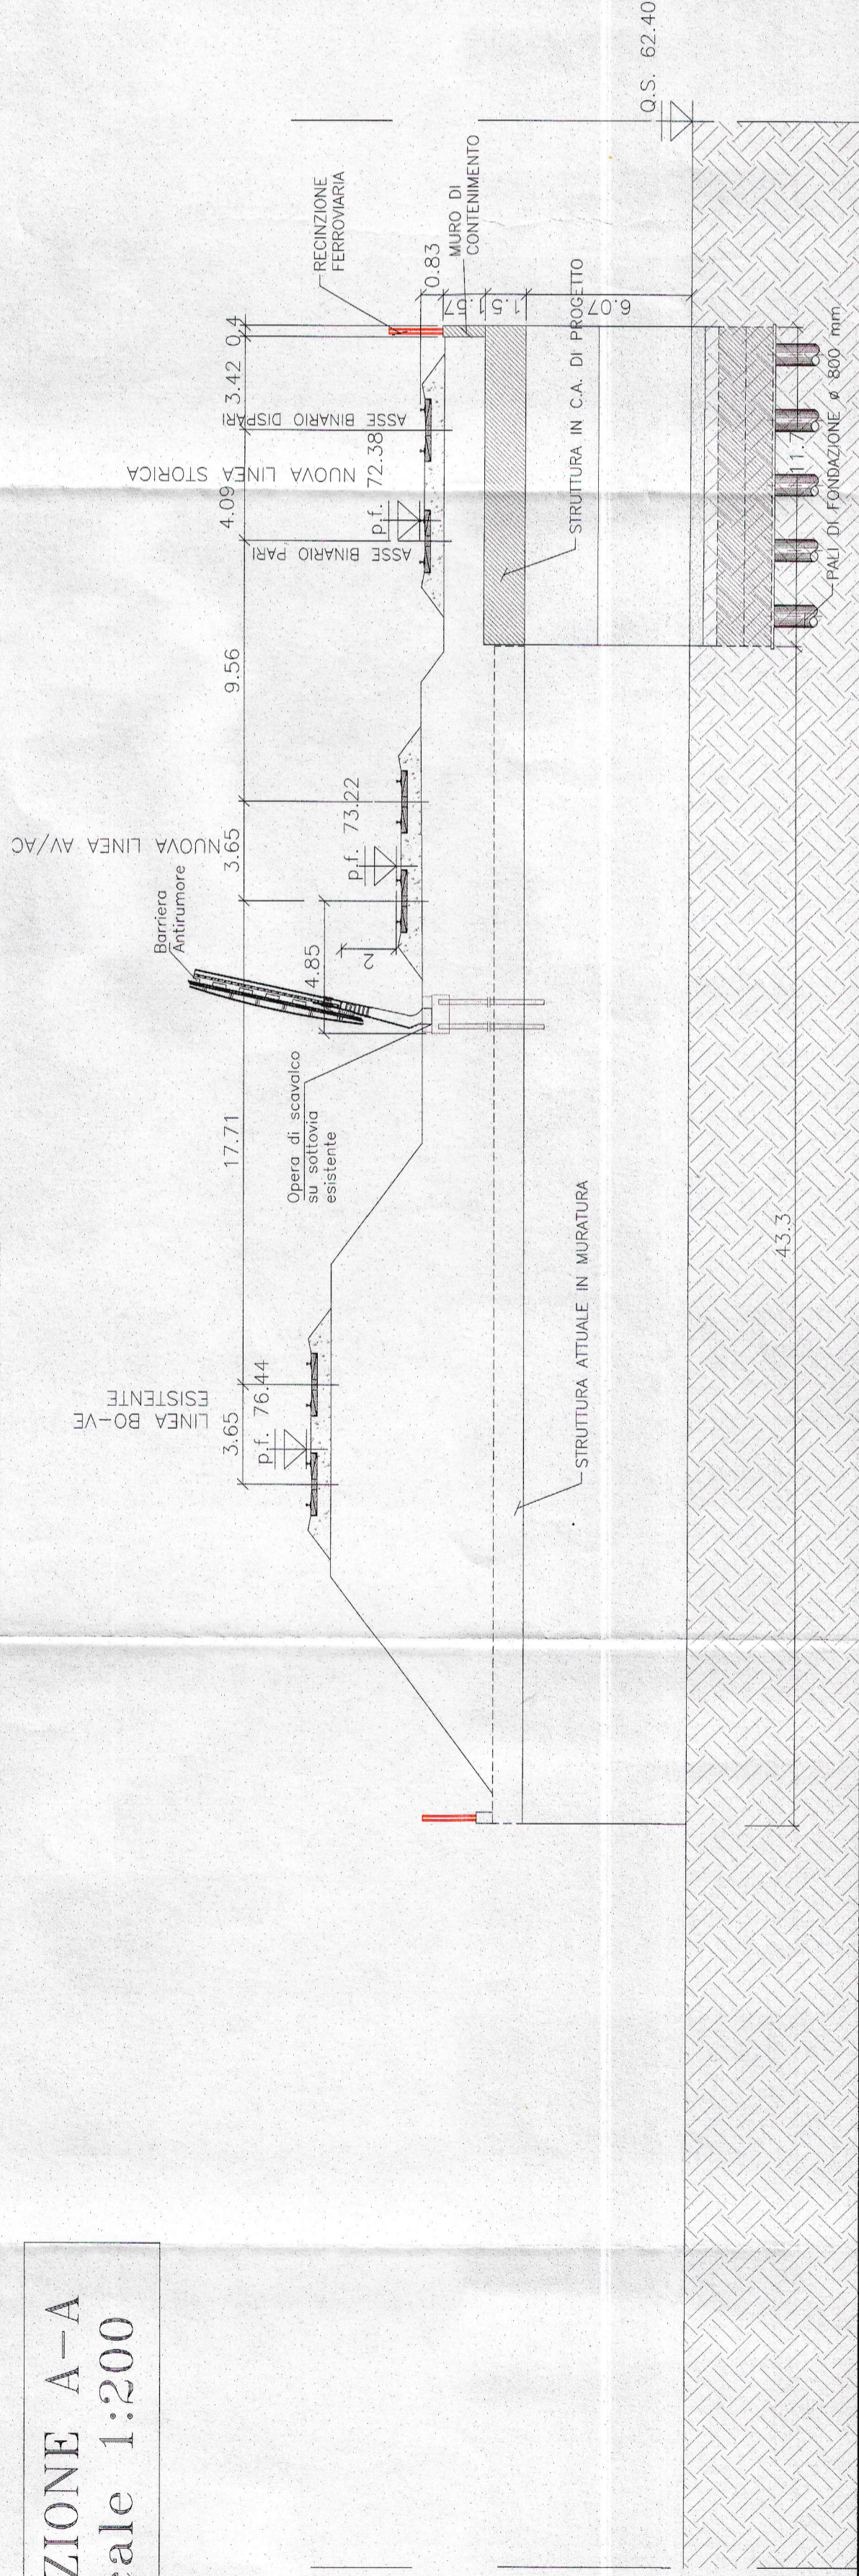

COMMITTENTE:

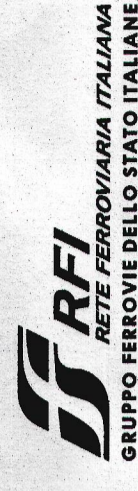

PROGETTAZIONE:



INFRASTRUTTURE FERROVIARIE STRATEGICHE DEFINITE  
DALLA LEGGE OBIETTIVO N. 443/01

U.O. PRODUZIONE CENTRO - NORD

PROGETTO PRELIMINARE

LOTTO FUNZIONALE TRATTA BRESCIA-VERONA  
NODO AV/AC DI VERONA: INGRESSO OVEST

SOTTOVIA FERROVIARI  
SOTTOVIA VIA ALBERE NORD - SL04  
Planimetria e sezioni di progetto

SCALA:  
1:200

COMMESSA LOTTO FASE ENTE TIPO DOC. OPERADISCIPLINA PROGR. REV.

IN09 10 R 26 P9 SL0400 001 A

Rev.	Descrizione	Redatto	Data	Verificato	Data	Approvato	Data	Autorizzato	Data
A	Emissione assommo	G. Comas	set.2014	GM	set.2014	S. Invern	set.2014	ITALFERR S.p.A. Direz. Tecnica Produzione Centro Nord	set.2014

Stampato dal Servizio  
di Progettazione IPRF S.p.A.

ALBA S.r.l.

In. Elab.:

Autore: