PIANTA
scala 1:200

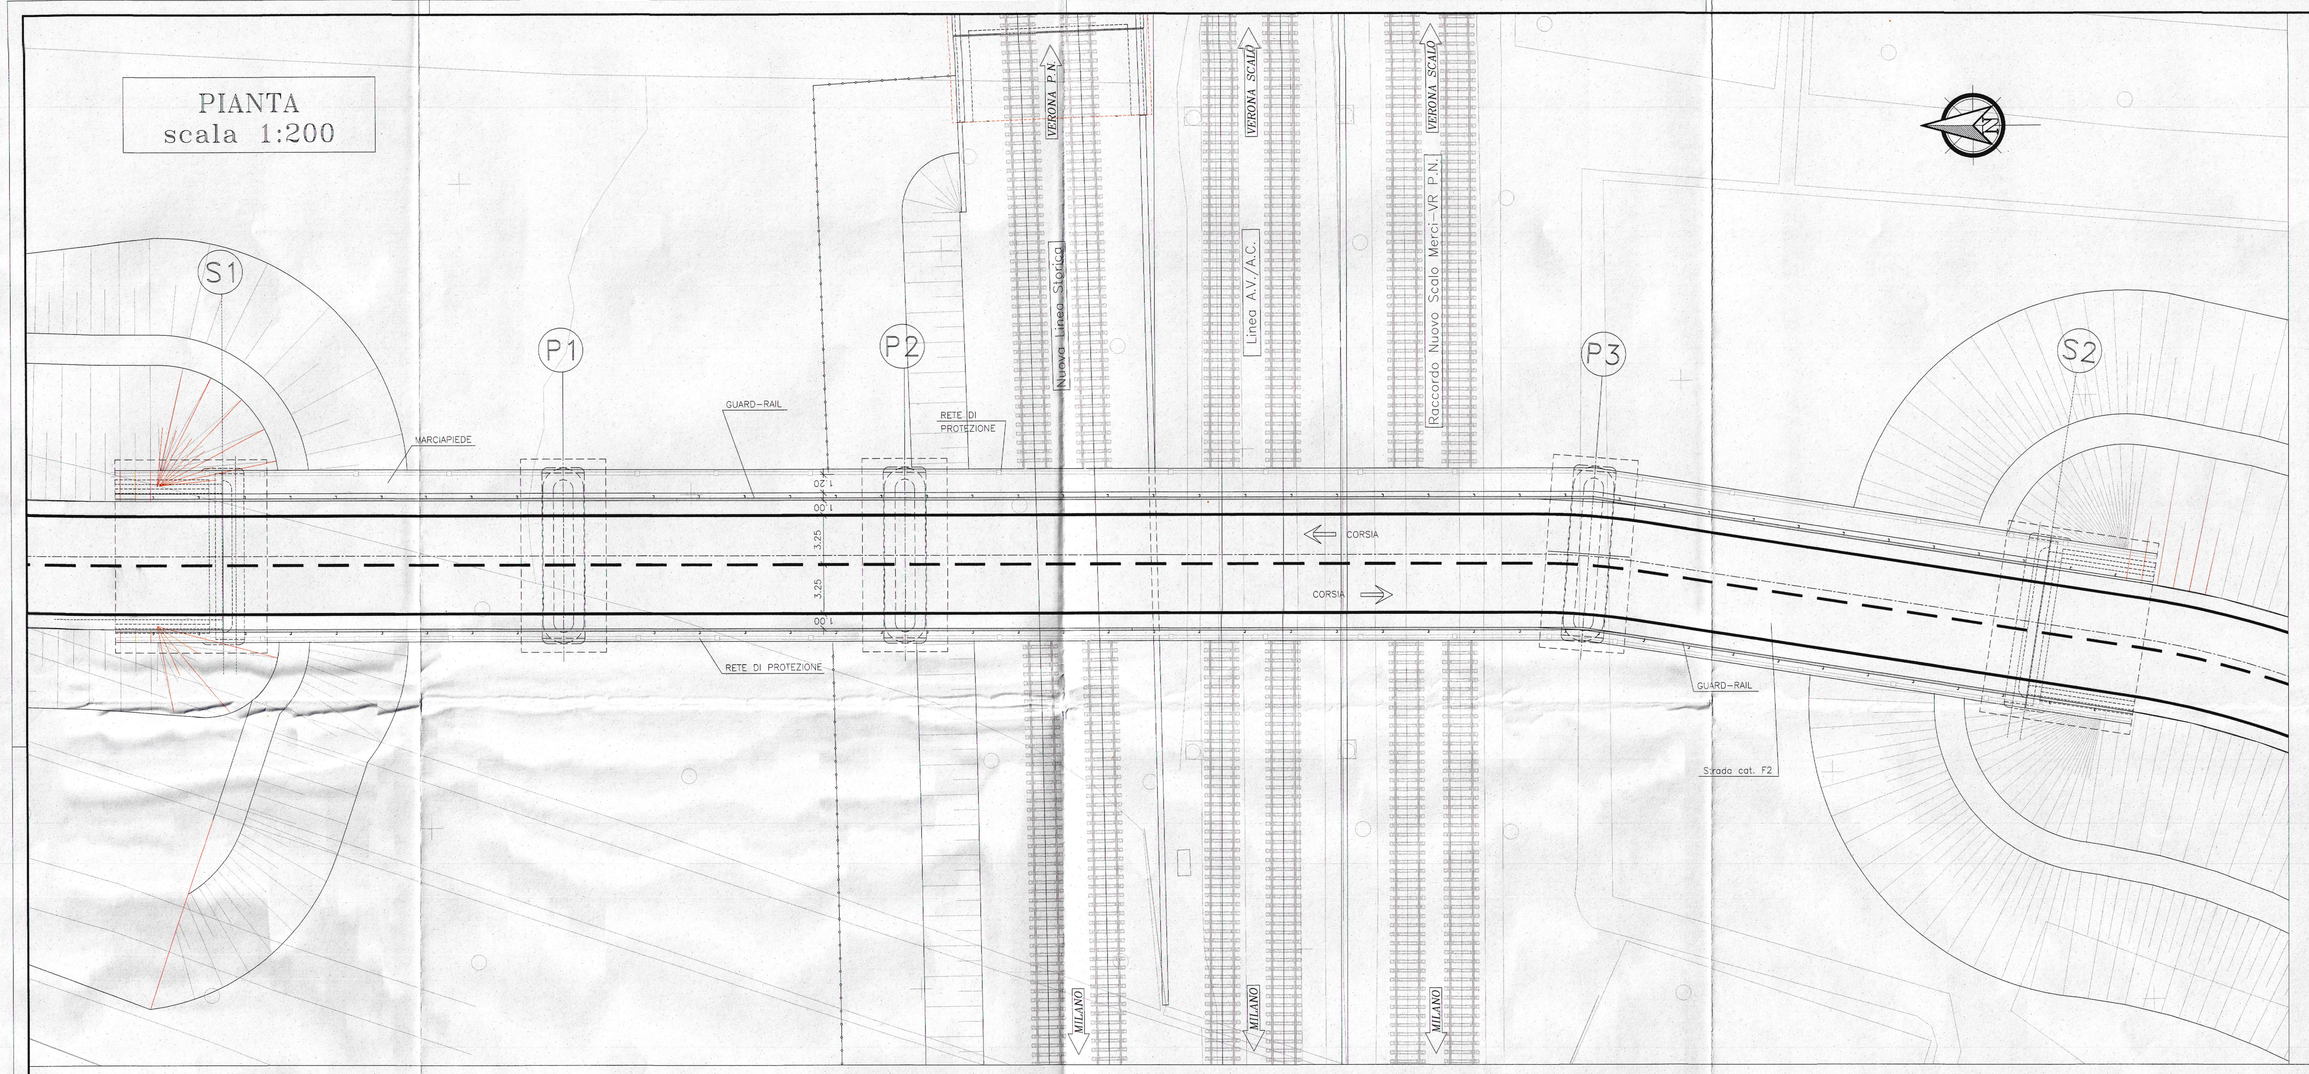

VISTA PILA TIPICA
scala 1:100

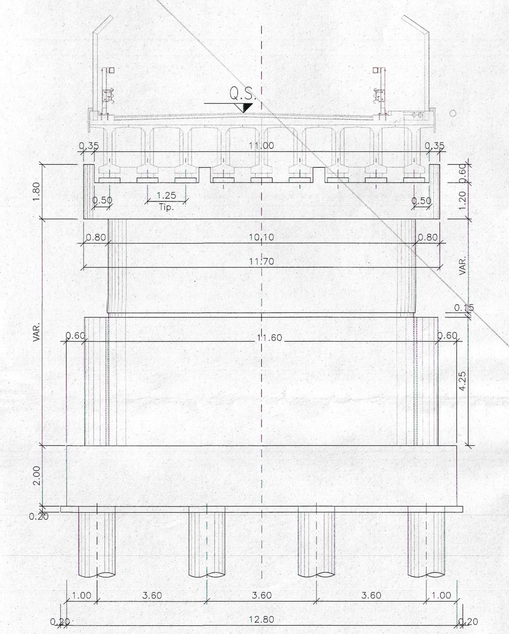

VISTA SPALLA TIPICA
scala 1:100

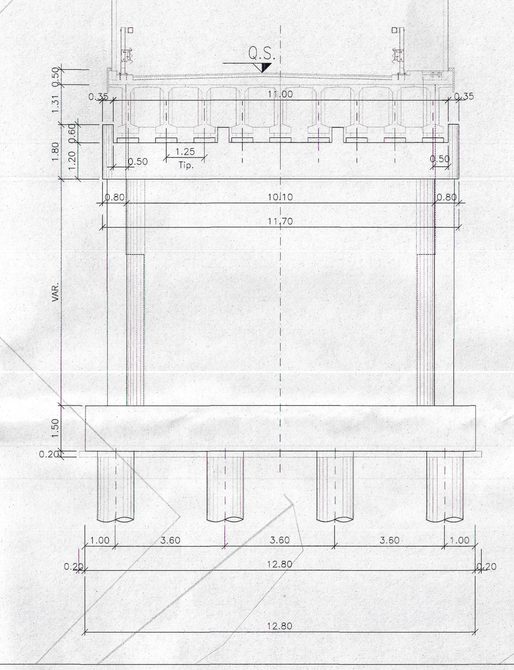

PROSPETTO
scala 1:200

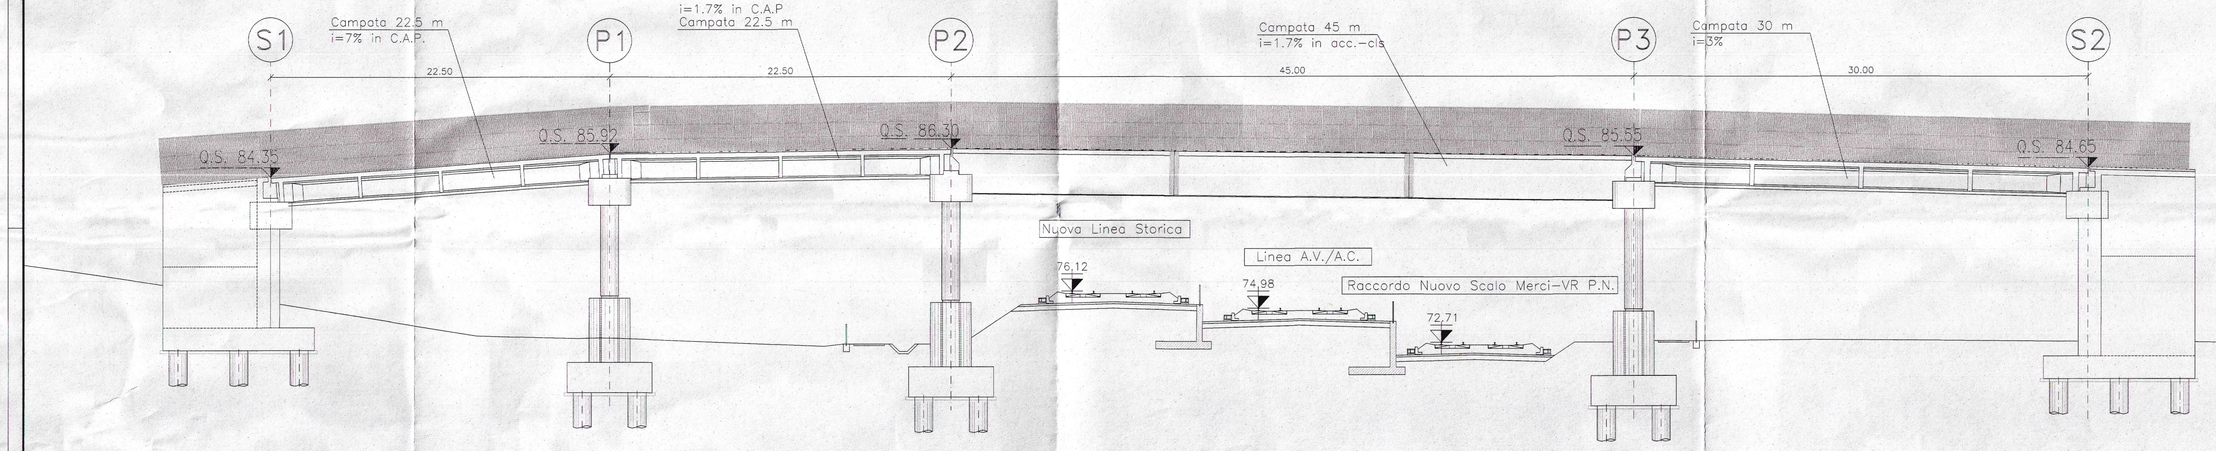

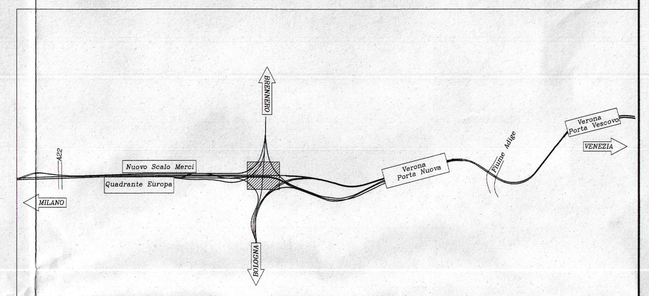

SEZIONE TRASVERSALE IMPALCATO IN ACCIAIO-C.L.S. scala 1:50

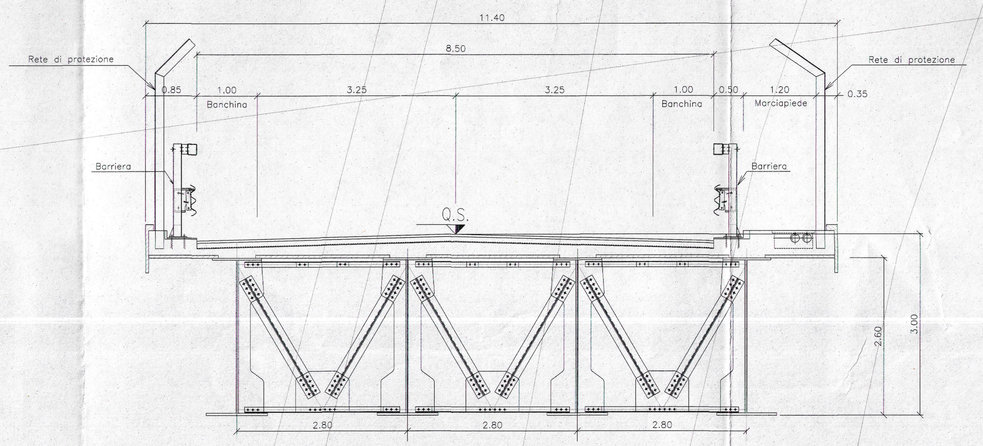

SEZIONE TRASVERSALE IMPALCATO IN C.A.P. scala 1:50

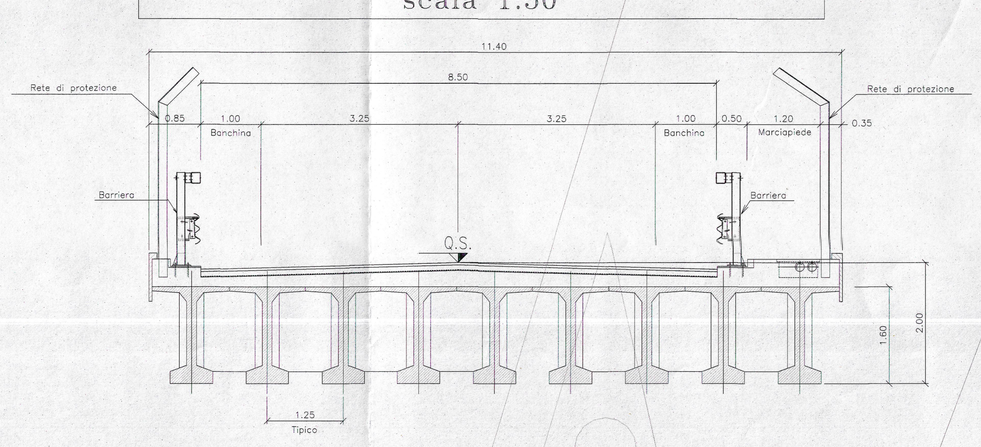

COMMITTENTE:

RFI RETE FERROVIARIA ITALIANA
GRUPPO FERROVIE DELLO STATO ITALIANE

PROGETTAZIONE:

ITALFERR
GRUPPO FERROVIE DELLO STATO ITALIANE

INFRASTRUTTURE FERROVIARIE STRATEGICHE DEFINITE DALLA LEGGE OBIETTIVO N. 443/01

U.O. PRODUZIONE CENTRO - NORD

PROGETTO PRELIMINARE

LOTTO FUNZIONALE TRATTA BRESCIA-VERONA
NODO AV/AC DI VERONA: INGRESSO OVEST

CAVALCAFERROVIA

CAVALCAFERROVIA VIA FENILON - IV01
Pianta, prospetto e sezione

SCALA: 1:200

COMMESSA	LOTTO	FASE	ENTE	TIPO DOC.	OPERA/DISCIPLINA	PROGR.	REV.
IN09	10	R	26	P9	IV0100	001	A

Rev.	Descrizione	Redatto	Data	Verificato	Data	Approvato	Data	Autorizzato Data
A	Emissione esecutiva	G.Grimaldi	sett.2014		sett.2014	S. Borelli	sett.2014	F.Antuni

File: IN0910R26P9IV0100001A.dwg — n. Elab.:

Stampato dal Servizio di plottaggio ITALFERR S.p.A. ALBA s.r.l.

ITALFERR S.p.A. Direzione Tecnica Area Produzione Centro Nord Dott. Ing. Fabrizio Cerasoli Ordine degli Ingegneri della Prov. di Roma n° 19302 Sez. A