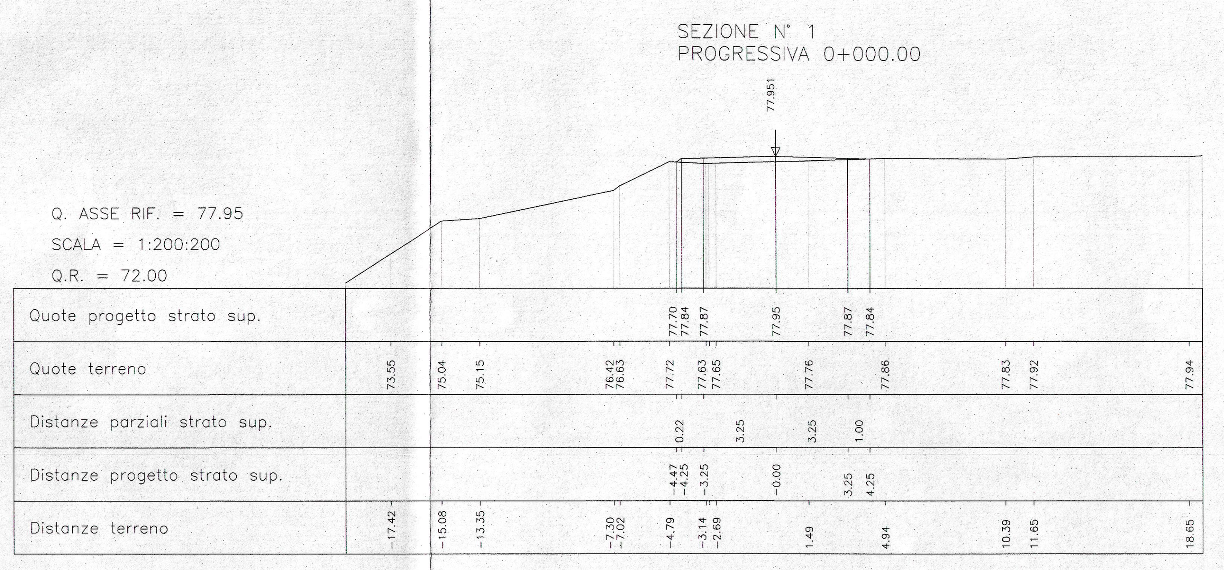

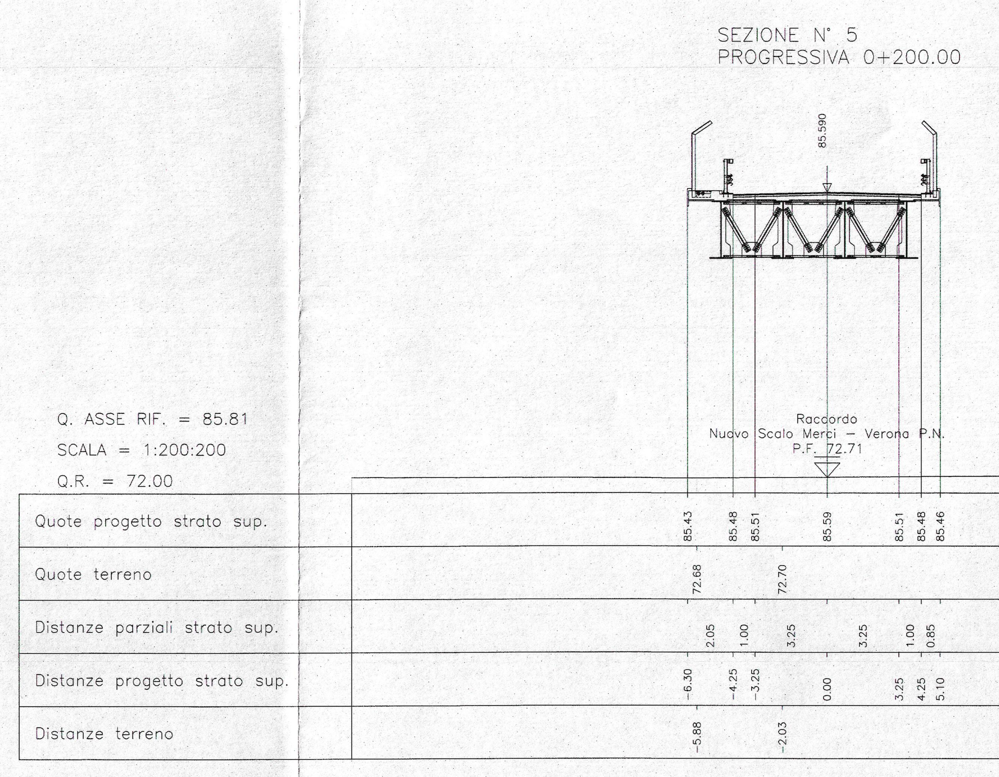

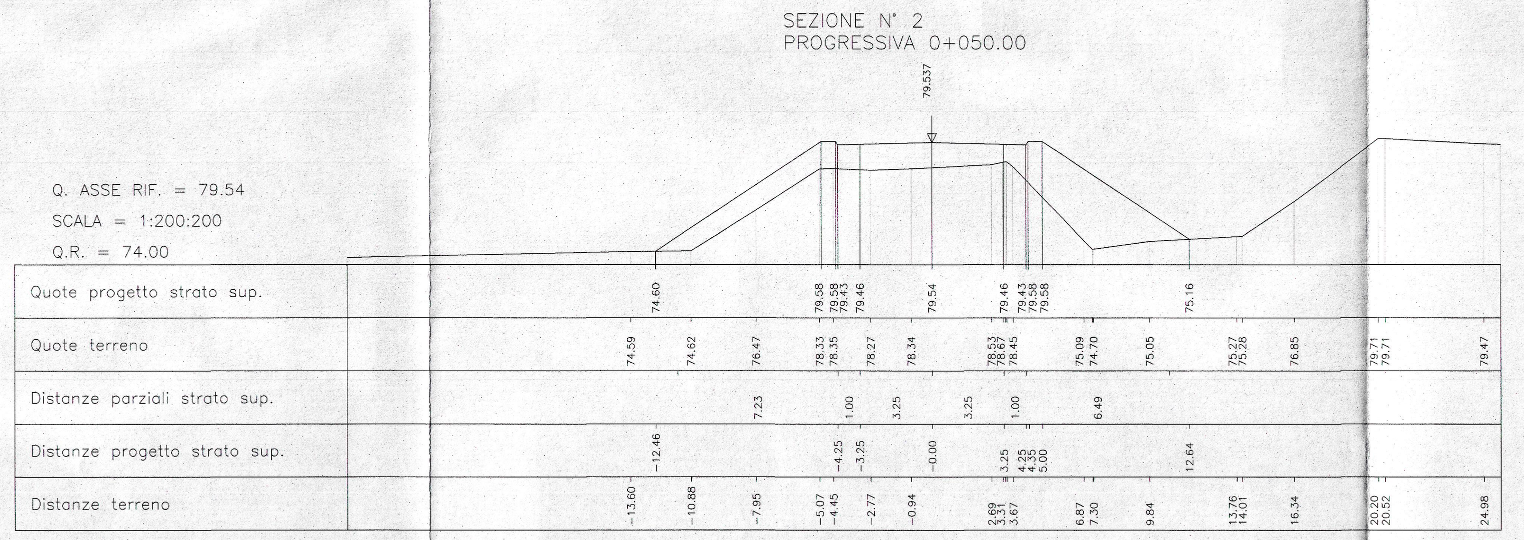

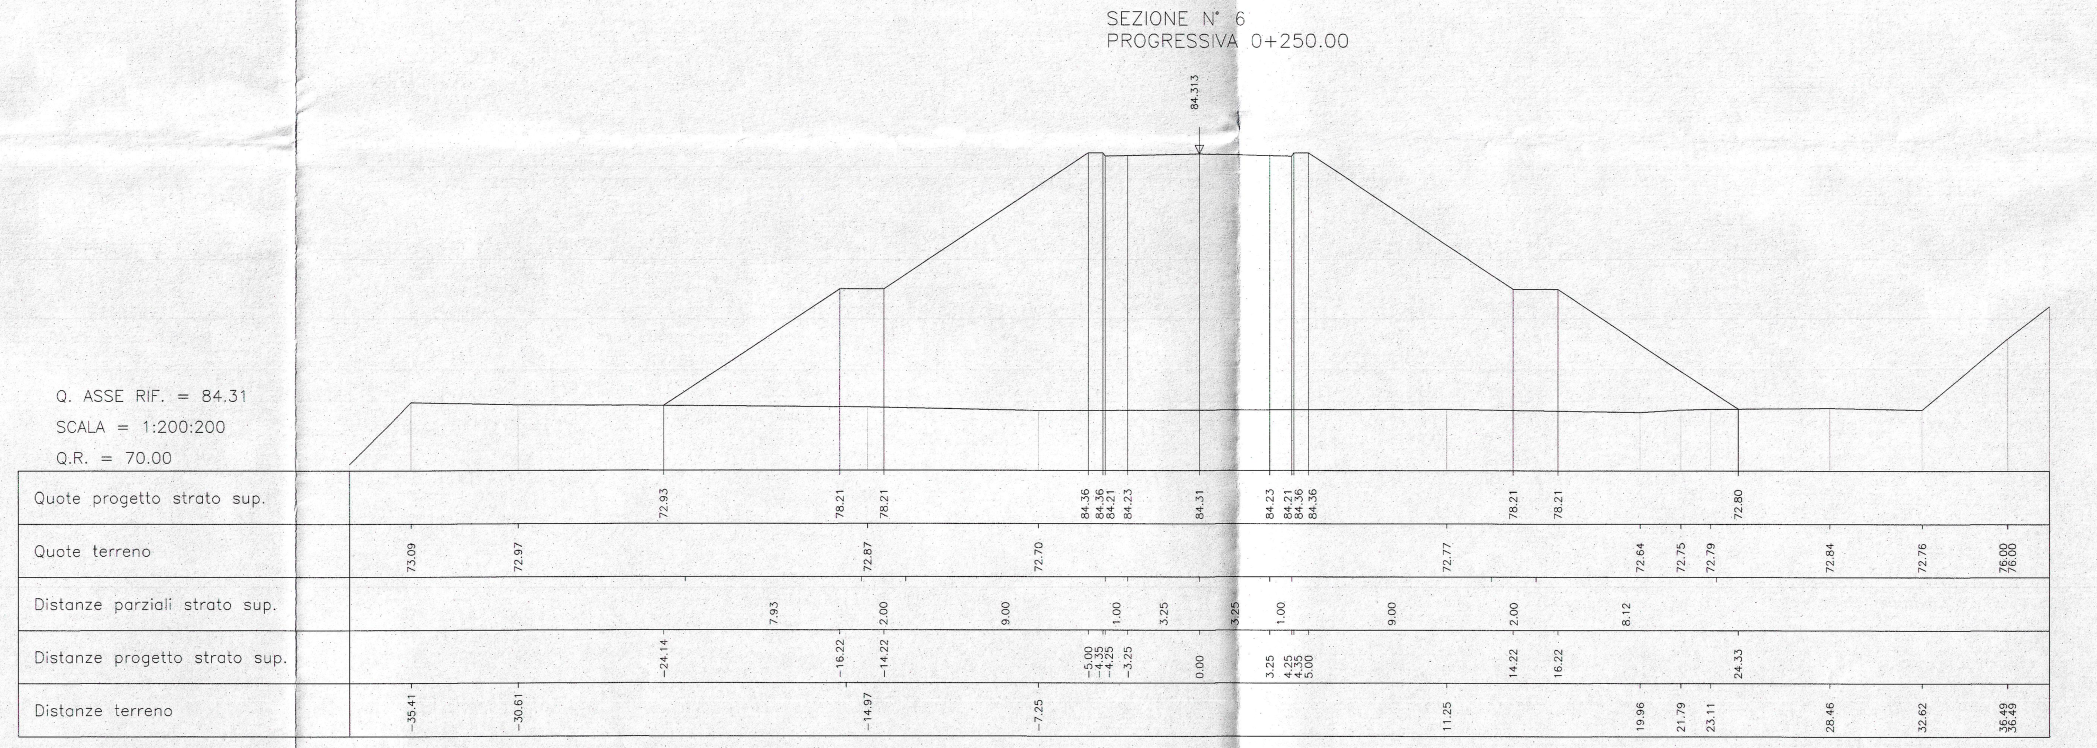

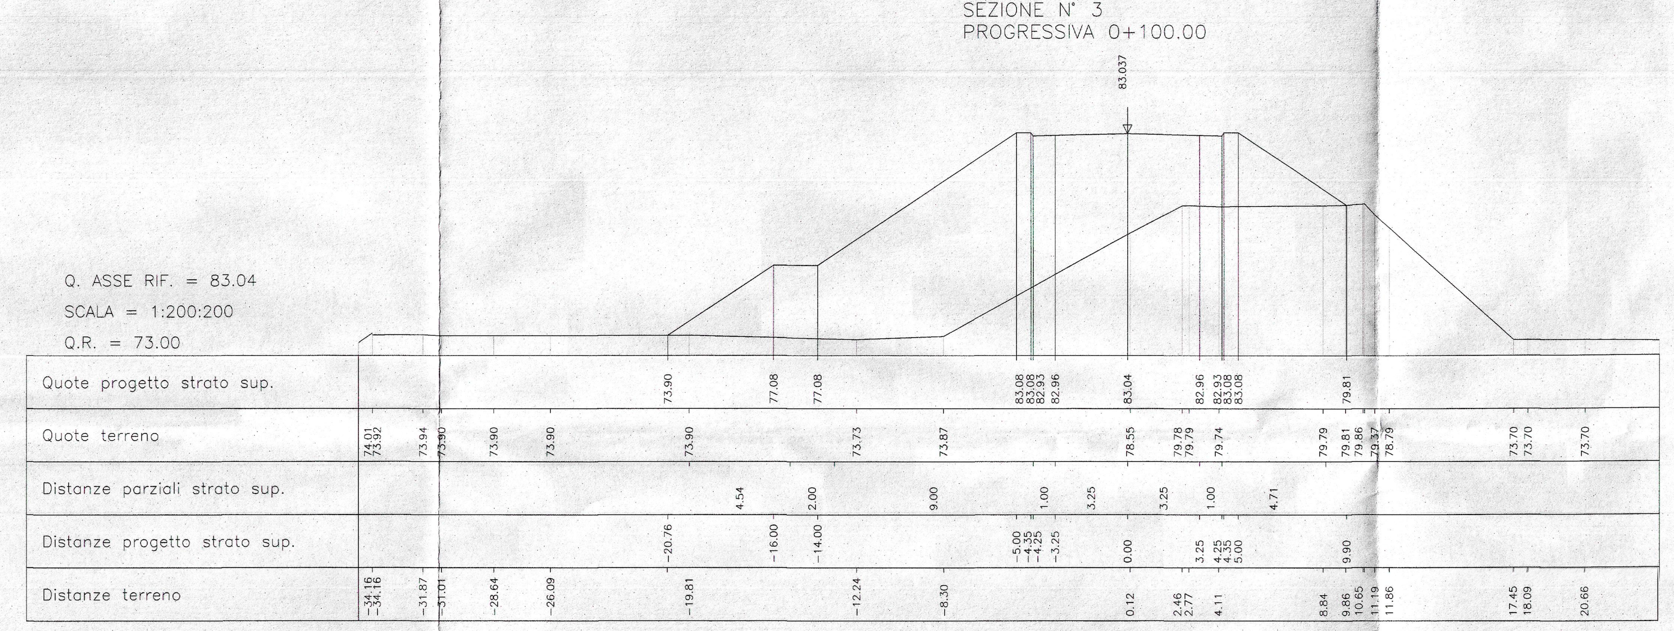

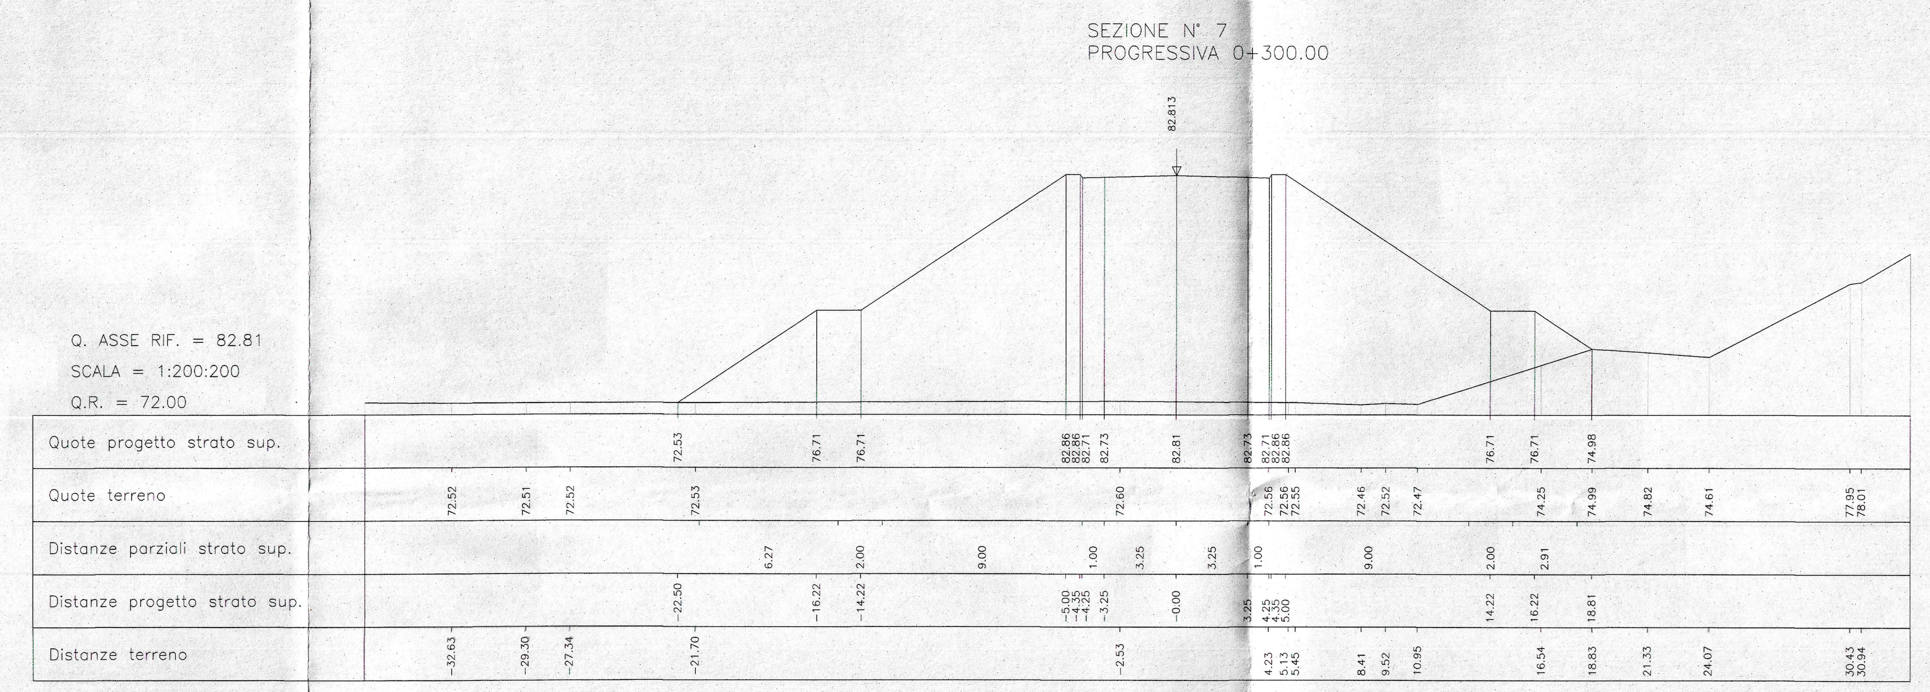

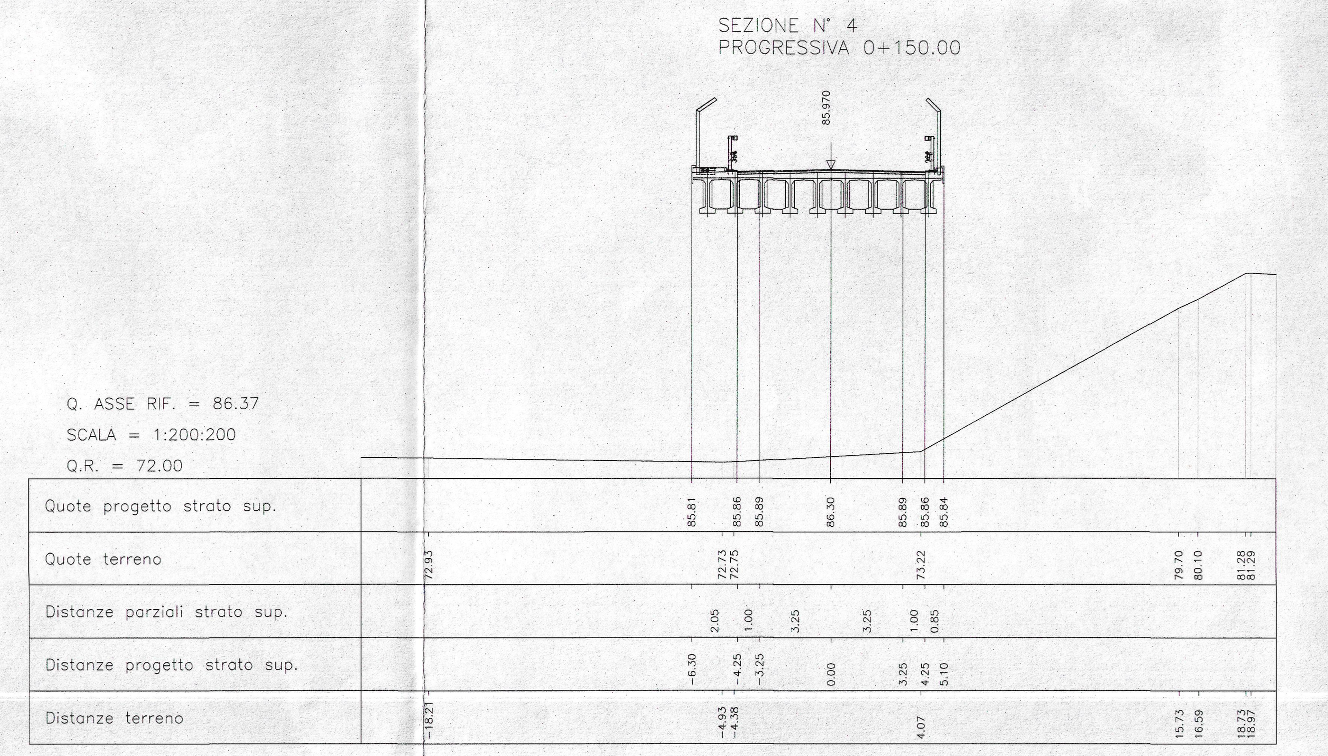

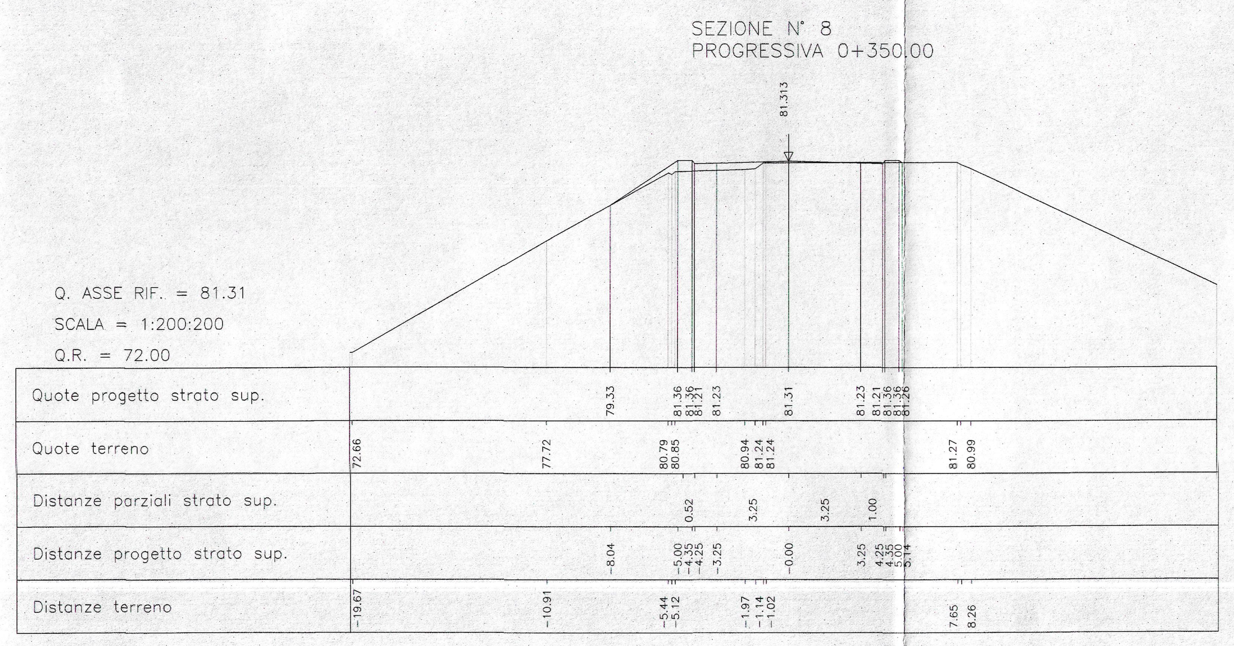

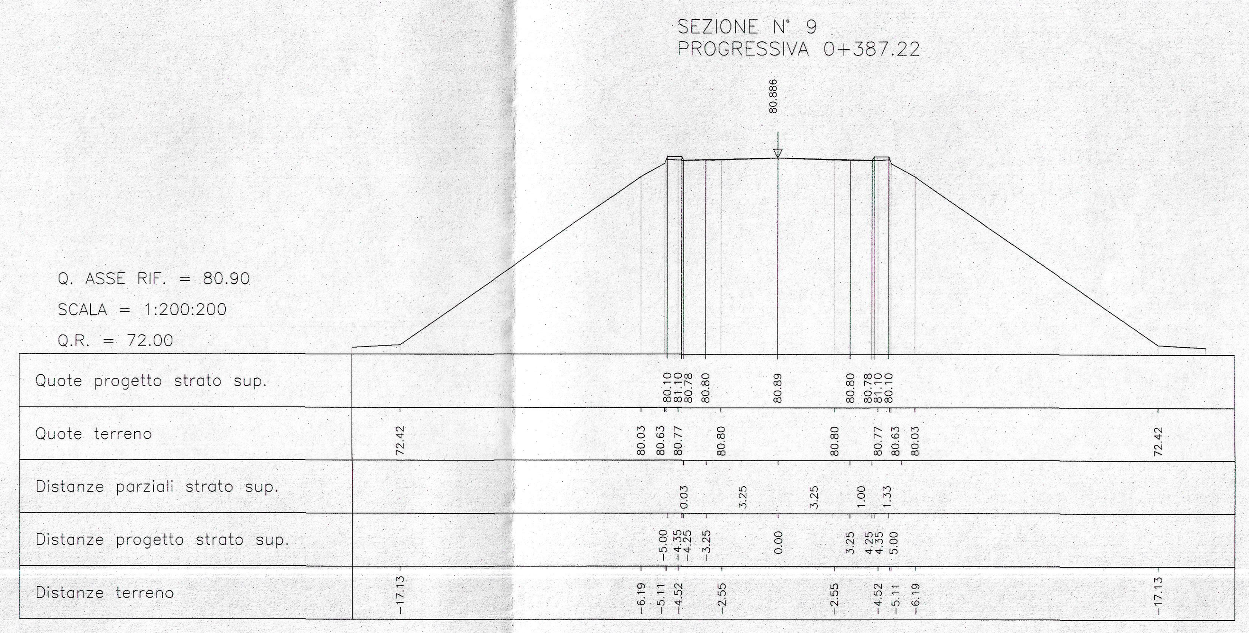

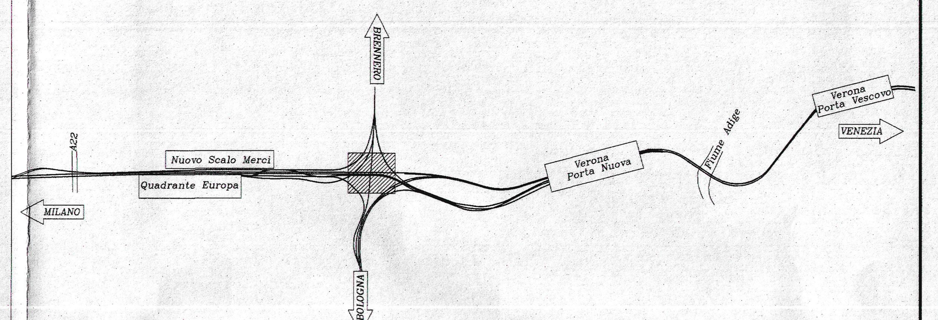

COMMITTENTE:

RFI RETE FERROVIARIA ITALIANA
GRUPPO FERROVIE DELLO STATO ITALIANE

PROGETTAZIONE:

ITALFERR
GRUPPO FERROVIE DELLO STATO ITALIANE

INFRASTRUTTURE FERROVIARIE STRATEGICHE DEFINITE DALLA LEGGE OBIETTIVO N. 443/01

U.O. PRODUZIONE CENTRO - NORD

PROGETTO PRELIMINARE

LOTTO FUNZIONALE TRATTA BRESCIA-VERONA
NODO AV/AC DI VERONA: INGRESSO OVEST

CAVALCAFERROVIA

CAVALCAFERROVIA VIA FENILON - IV01
Sezioni trasversali nuova viabilità

SCALA: 1:200

COMMESSA	LOTTO	FASE	ENTE	TIPO DOC.	OPERA/DISCIPLINA	PROGR.	REV.
IN09	10	R	26	W9	IV0100	001	A

Rev.	Descrizione	Redatto	Data	Verificato	Data	Approvato	Data	Autorizzato Data
A	Emissione esecutiva	G.Grimaldi	sett.2014		sett.2014	S. Borelli	sett.2014	F.Arduini sett.2014

ITALFERR S.p.A.
Direzione Tecnica
Produzione Centro Nord
Dott. Ing. Fabrizio Arduini
Ordine degli Ingegneri della Prov. di Roma n° 16392 sez. A

File: IN0910R26W9IV0100001A.dwg

Stampato dal Service di plottaggio ITALFERR S.p.A.
ALBA s.r.l.

n. Elab.: