FASE 1

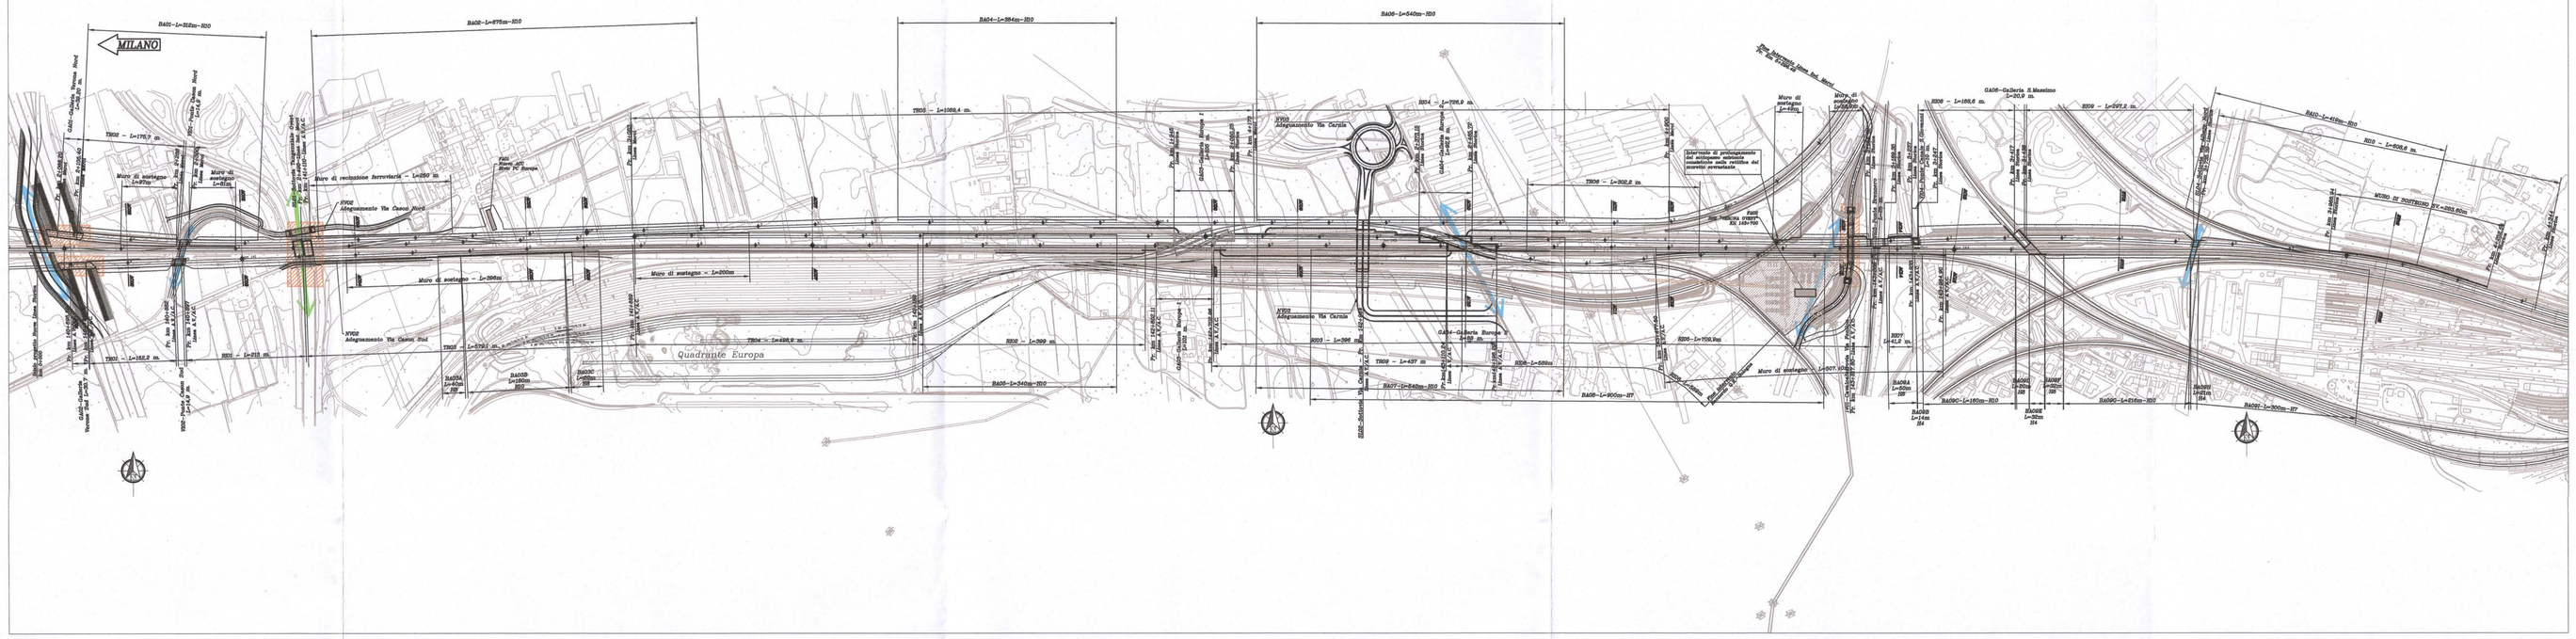

FASE 2

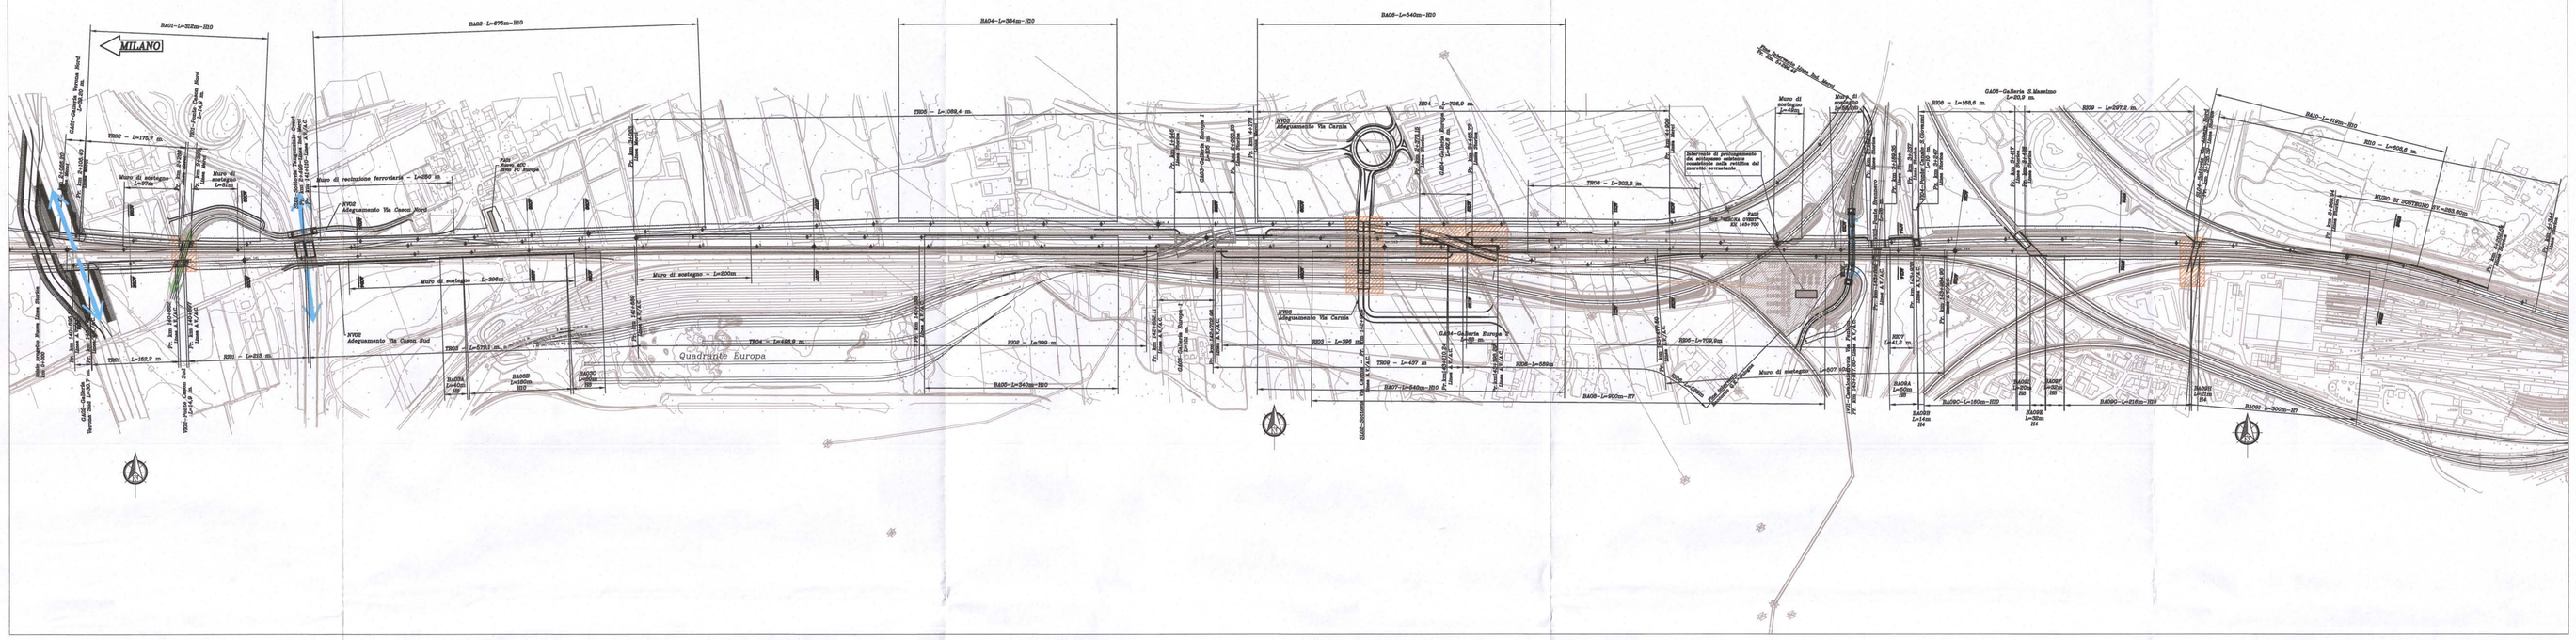

FASE 3

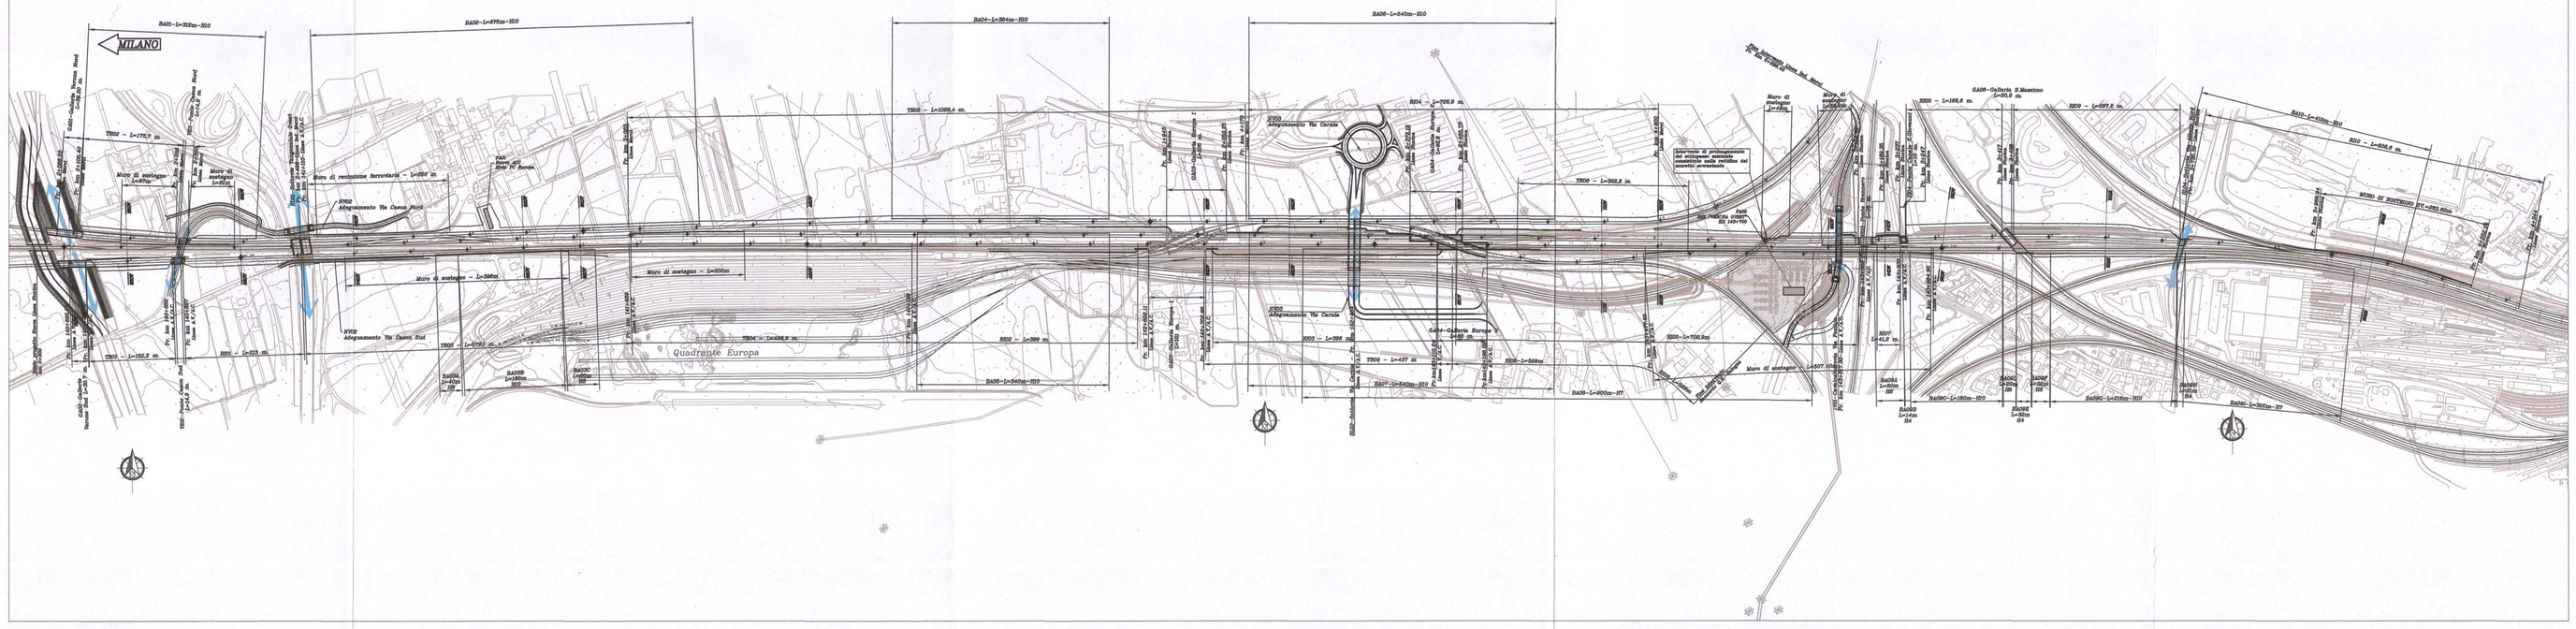

LEGENDA

- opera in realizzazione
- viabilità in esercizio
- viabilità parzialmente in esercizio

COMMITTENTE:

RFI RETE FERROVIARIA ITALIANA
GRUPPO FERROVIE DELLO STATO ITALIANE

PROGETTAZIONE:

ITALFERR
GRUPPO FERROVIE DELLO STATO ITALIANE

INFRASTRUTTURE FERROVIARIE STRATEGICHE DEFINITE DALLA LEGGE OBIETTIVO N. 443/01

U.O. PRODUZIONE CENTRO - NORD

PROGETTO PRELIMINARE

LOTTO FUNZIONALE TRATTA BRESCIA-VERONA
NODO AV/AC DI VERONA: INGRESSO OVEST

VIABILITA'

Fasi realizzative della viabilita'
Planimetria TAV. 1/2

SCALA: 1:5000

COMMESSA	LOTTO	FASE	ENTE	TIPO DOC.	OPERA/DISCIPLINA	PROGR.	REV.
IN09	10	R	26	P5	NV0000	001	A

Rev.	Descrizione	Redatto	Data	Verificato	Data	Approvato	Data	Autorizzato Data
A	Emissione esecutiva	G.Grimaldi	set|2014		set|2014	S. Borelli	set|2014	F.Arduini set|2014

ITALFERR S.p.A. Direzione Tecnica Produzione Centro Nord Dott. Ing. F. Arduini Ordine degli Ingegneri della Prov. di RM n. 12893

File: IN0910R26P5NV0000001A.dwg

Stampato dal Service di plottaggio ITALFERR S.p.A. ALBA s.r.l.

n. Elab.: