





PLANIMETRIA
scala 1:1000

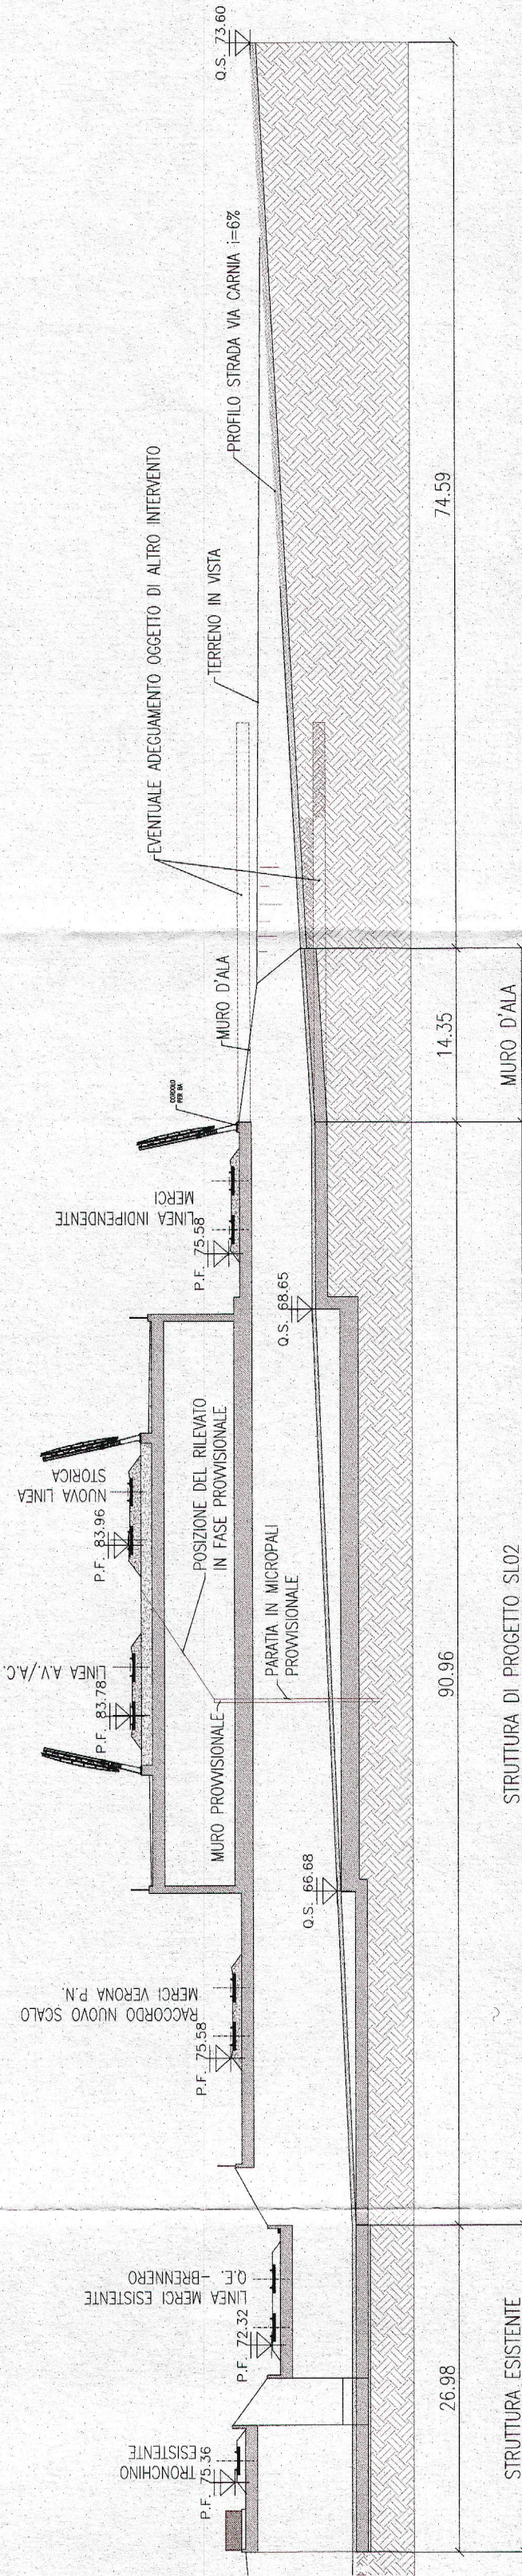

STRADA CATEGORIA D
SEZIONE TIPO DELLA CARREGGIATA IN TRINCEA

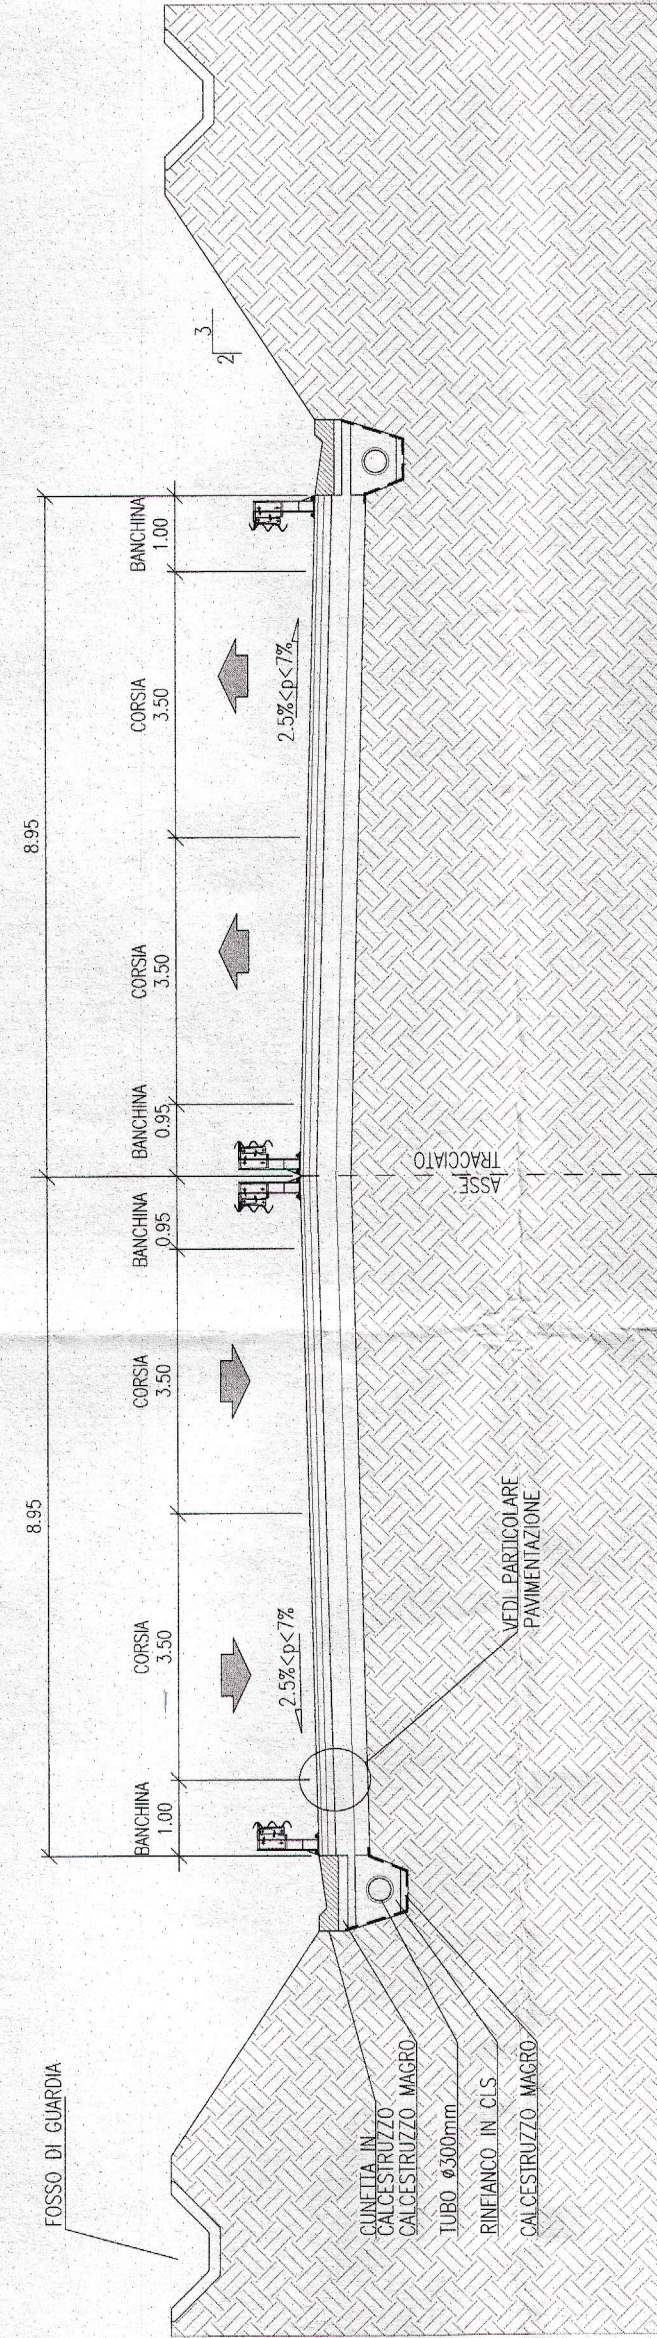

NOTA:
Per l'opera SL02 vedi elaborato
IN0910R26W9SL0200001

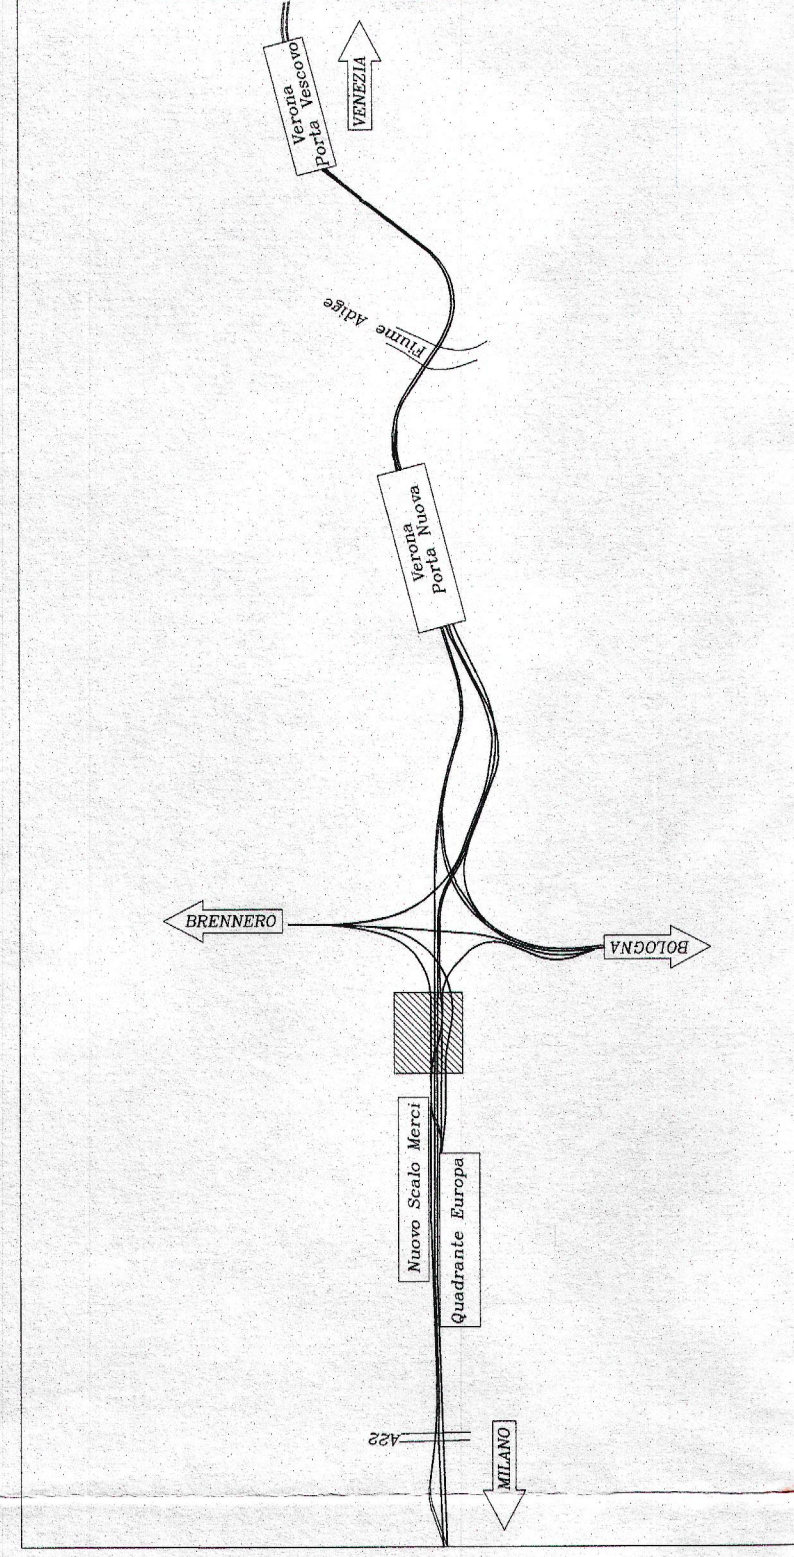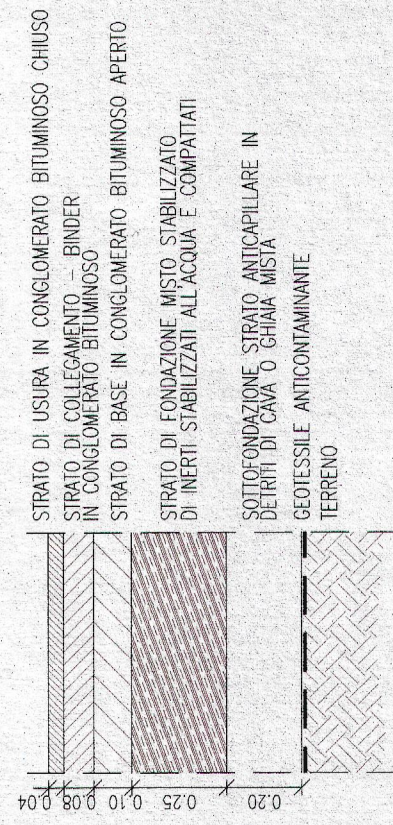

COMMITTENTE:

PROGETTAZIONE:



**INFRASTRUTTURE FERROVIARIE STRATEGICHE DEFINITE
DALLA LEGGE OBIETTIVO N. 443/01**

U.O. PRODUZIONE CENTRO - NORD

PROGETTO PRELIMINARE

LOTTO FUNZIONALE TRATTA BRESCIA-VERONA
NODO AV/AC DI VERONA: INGRESSO OVEST

VIABILITA' NV03
ADEGUAMENTO VIA CARNIA - NV03
Planimetria e sezioni

SCALA:

VARIE

COMMESSA	LOTTO	FASE	ENTE	TIPO DOC.	OPERAZIONE/DISCIPLINA	PROGR.	REV.
N000	10	D	26	D7	NV0200	001	A

Rev.	Descrizione	Reddito	Data	Verificato	Data	Approvato	Data	AutORIZZATO DATA
A	Emisione assegni	G. Gensola	2014/2015	11/10/2014	2014/2015	S. Bonelli	2014/2015	17/10/2014

File: IN0910R26PZNV0300001A.dwg

Stampato dal Servizio
di Impaginazione ITALFERR S.p.A.

ALBA s.r.l.