
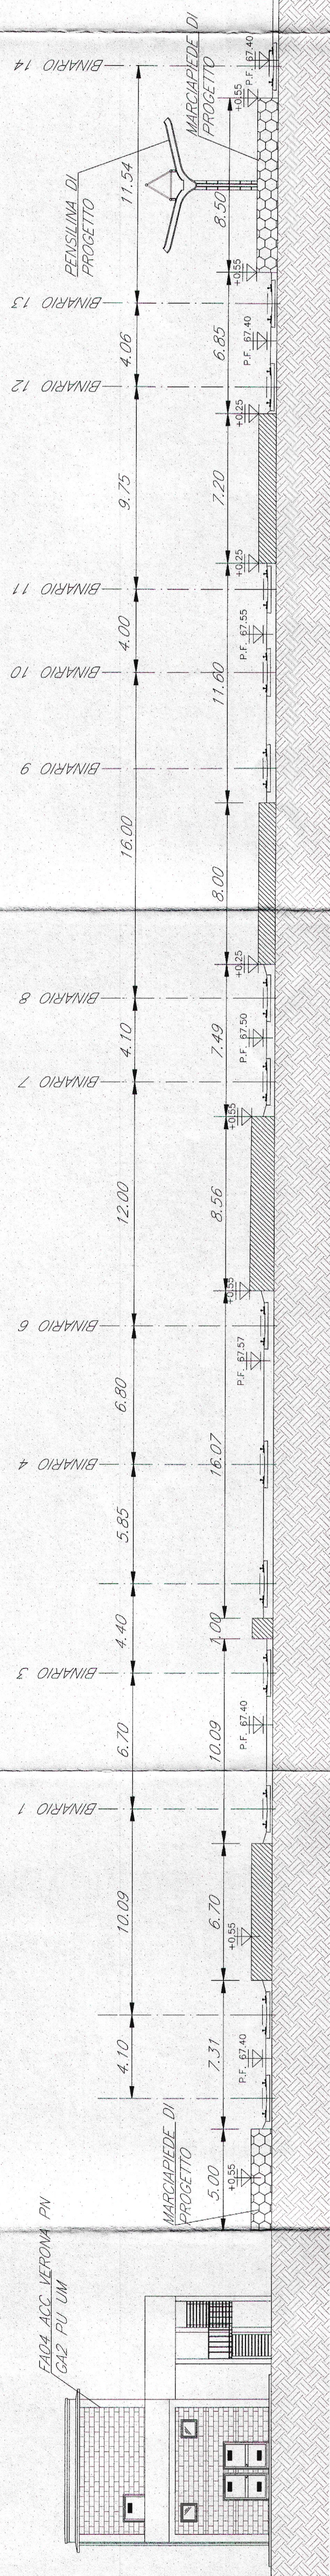
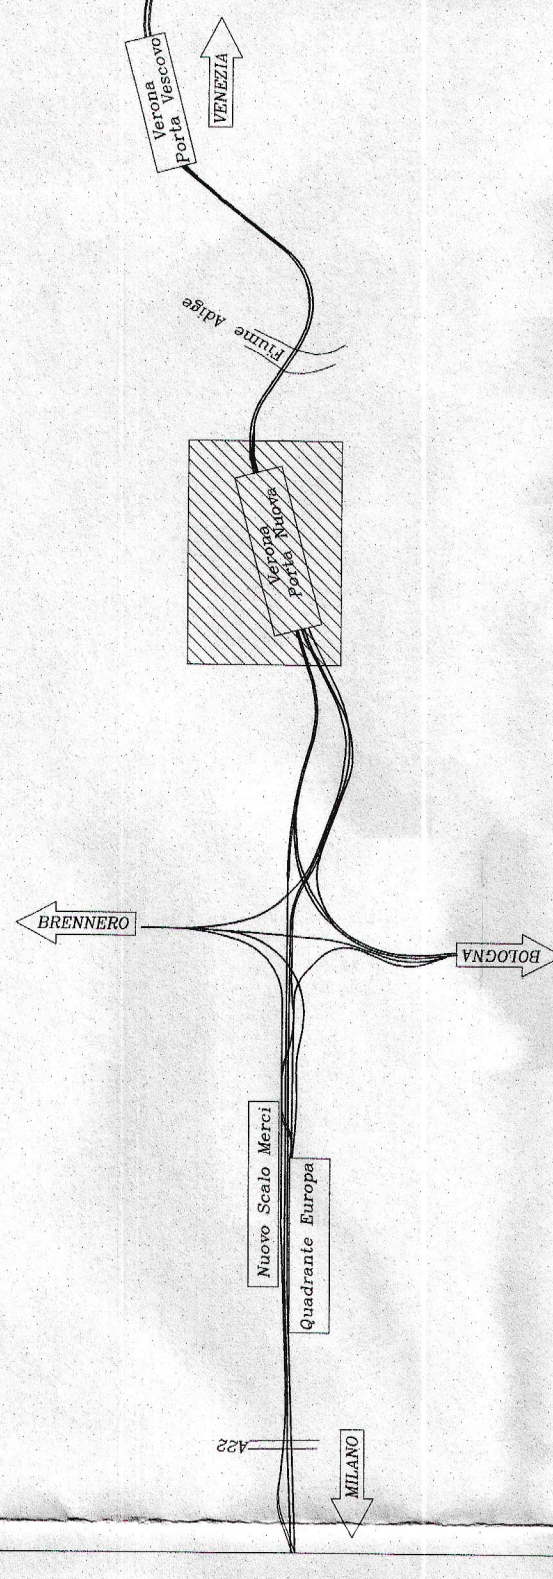


SEZIONE A-A
scala 1:200

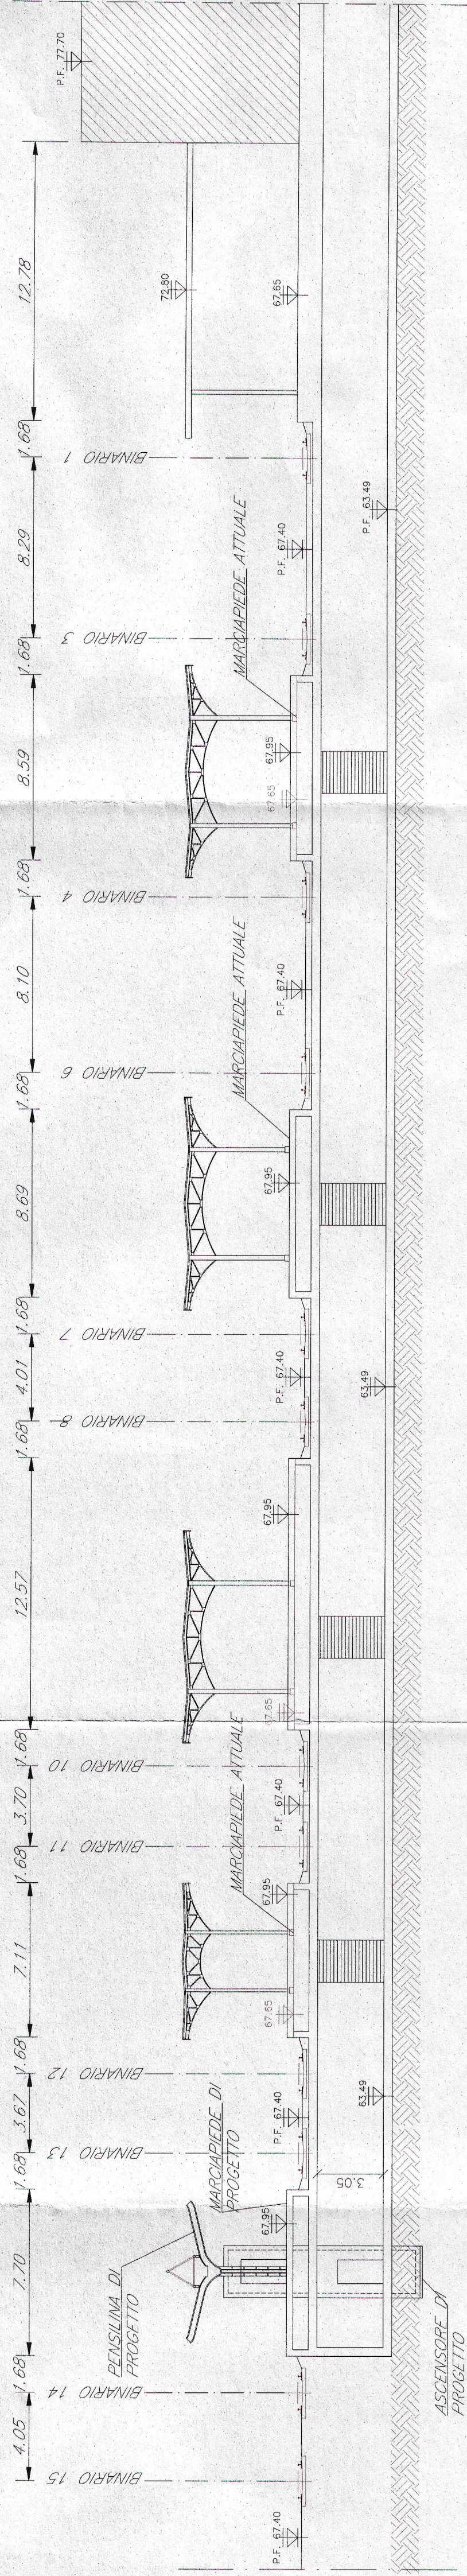

SEZIONE B-B
scala 1:200

**COMMITTENTE:**

PROGETTAZIONE:



**INFRASTRUTTURE FERROVIARIE STRATEGICHE DEFINITE
DALLA LEGGE OBIETTIVO N. 443/01**

U.O. PRODUZIONE CENTRO - NORD

PROGETTO PRELIMINARE

**LOTTO FUNZIONALE TRATTA BRESCIA-VERONA
NODO AV/AC DI VERONA: INGRESSO OVEST**

ADEGUAMENTO STAZIONI
SISTEMAZIONE DI VERONA PORTA NUOVA - SN01
Sezioni trasversali

SCALA:

1:200

COMMESSA	LOTTO	FASE	ENTE	TIPO DOC.	OPERA/DISCIPLINA	PROGR.	REV.
I N 09	10	R	26	W9	S N 0 1 0 0	0 0 1	A

Rev.	Descrizione	Reddito	Data	Verificato	Data	Approvato	Data	Autorizzato Data
A	Emulsione asettiche	0,00milioni	sett. 2014	2014	sett. 2014	U. Bionelli	sett. 2014	12/03/2014 F. Azzurro Dott. ing. Fabrizio Azzurro Produzione Tecnica Nord ITALFER S.p.A.
								Direzione degli Impianti della Prov. di Roma, n° 123456789 ALBA s.r.l. Stampato dal Sistema di plottaggio ITALFER S.p.A.

File: IN0910R26W9SN0100001A.dwg

Elab.