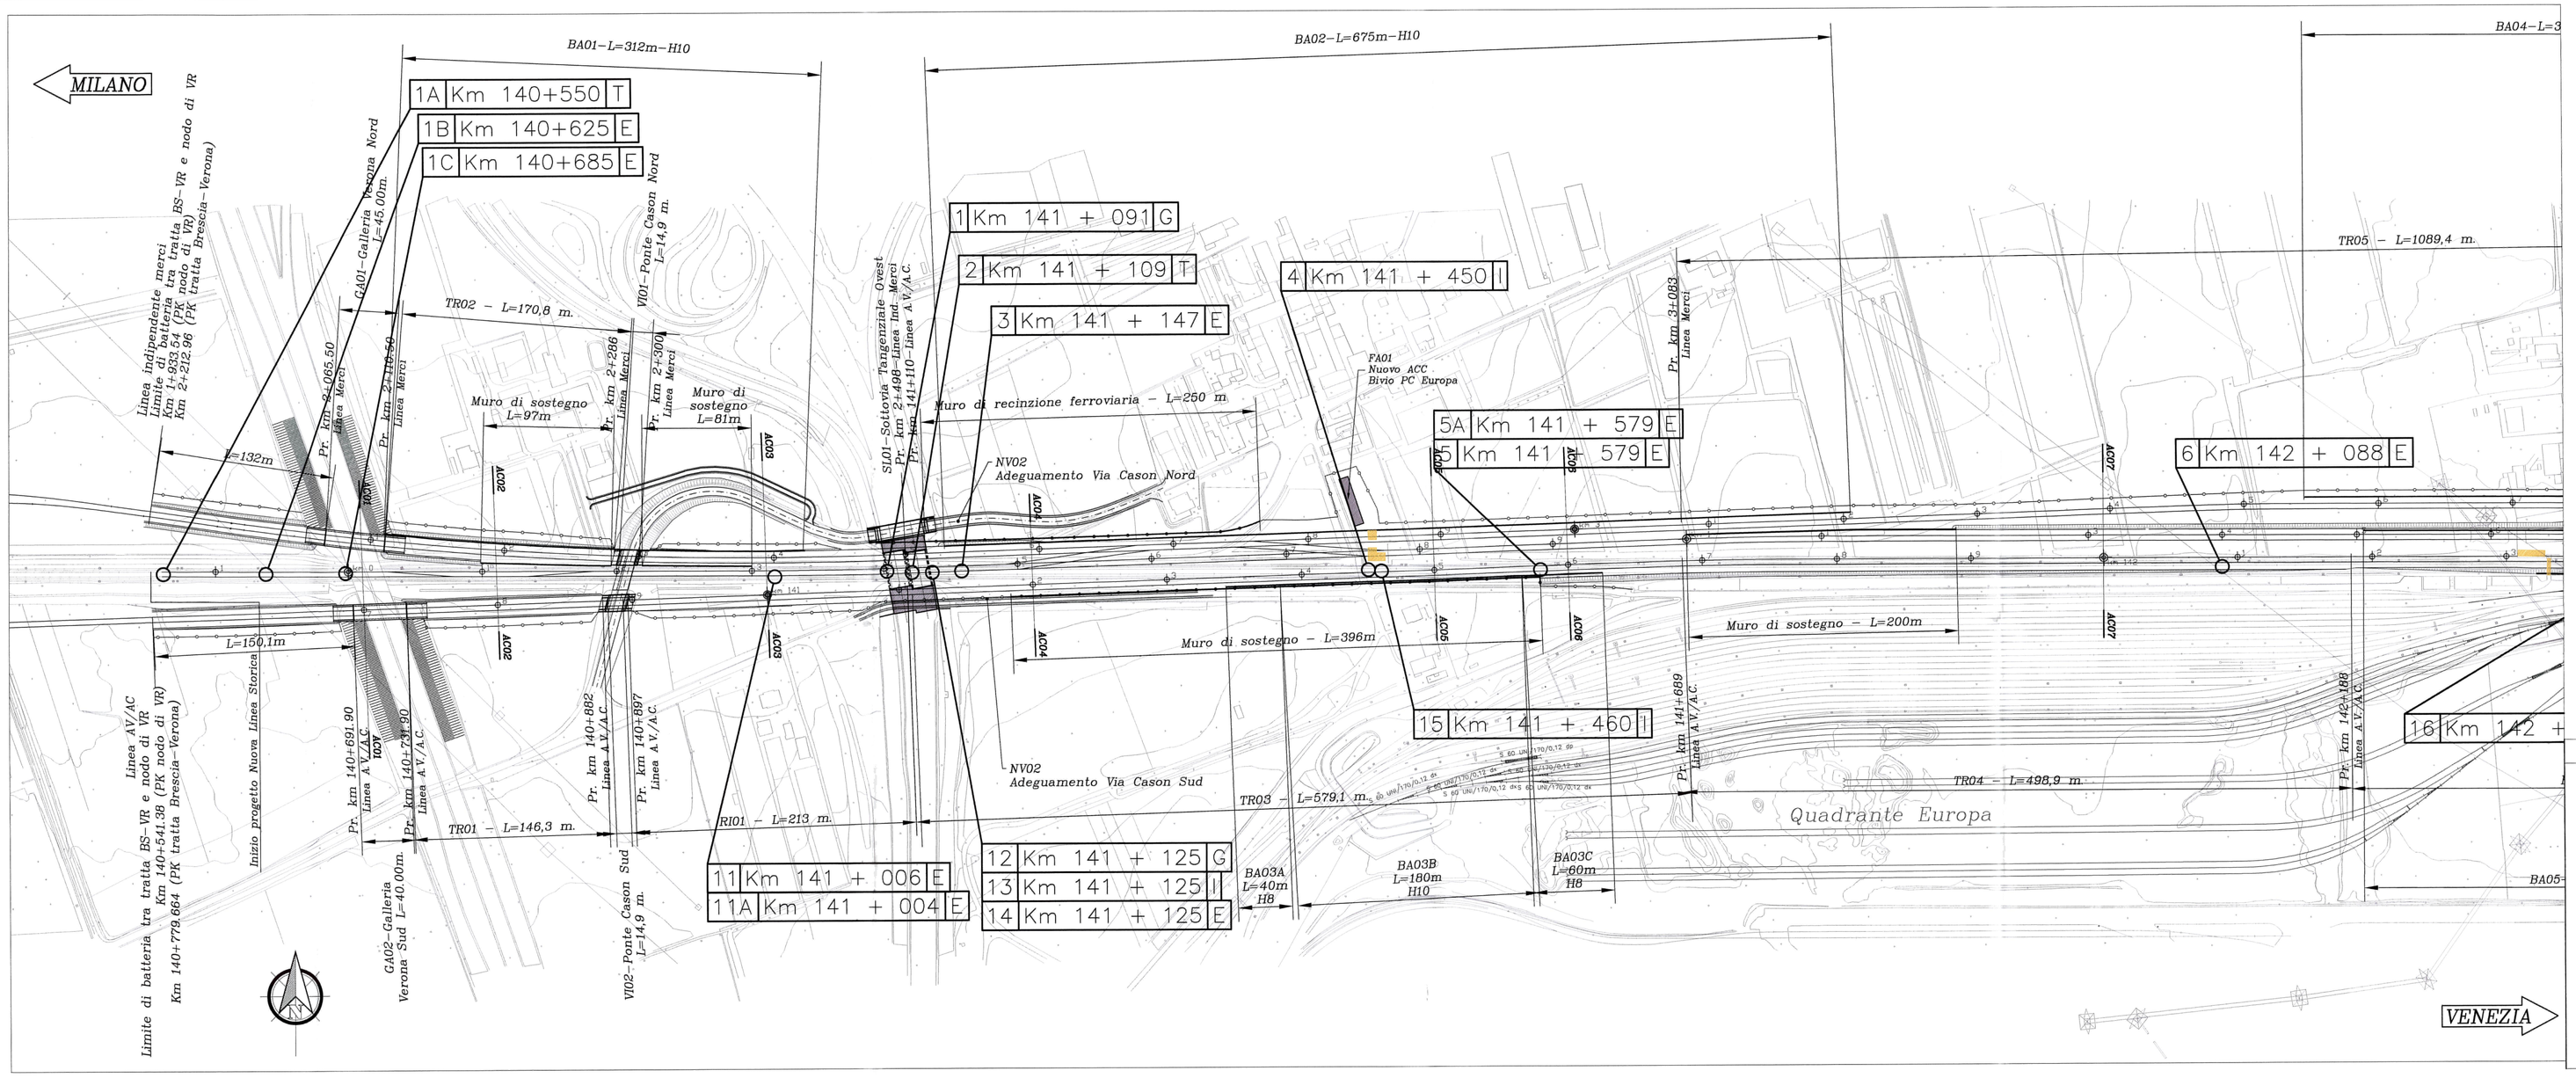

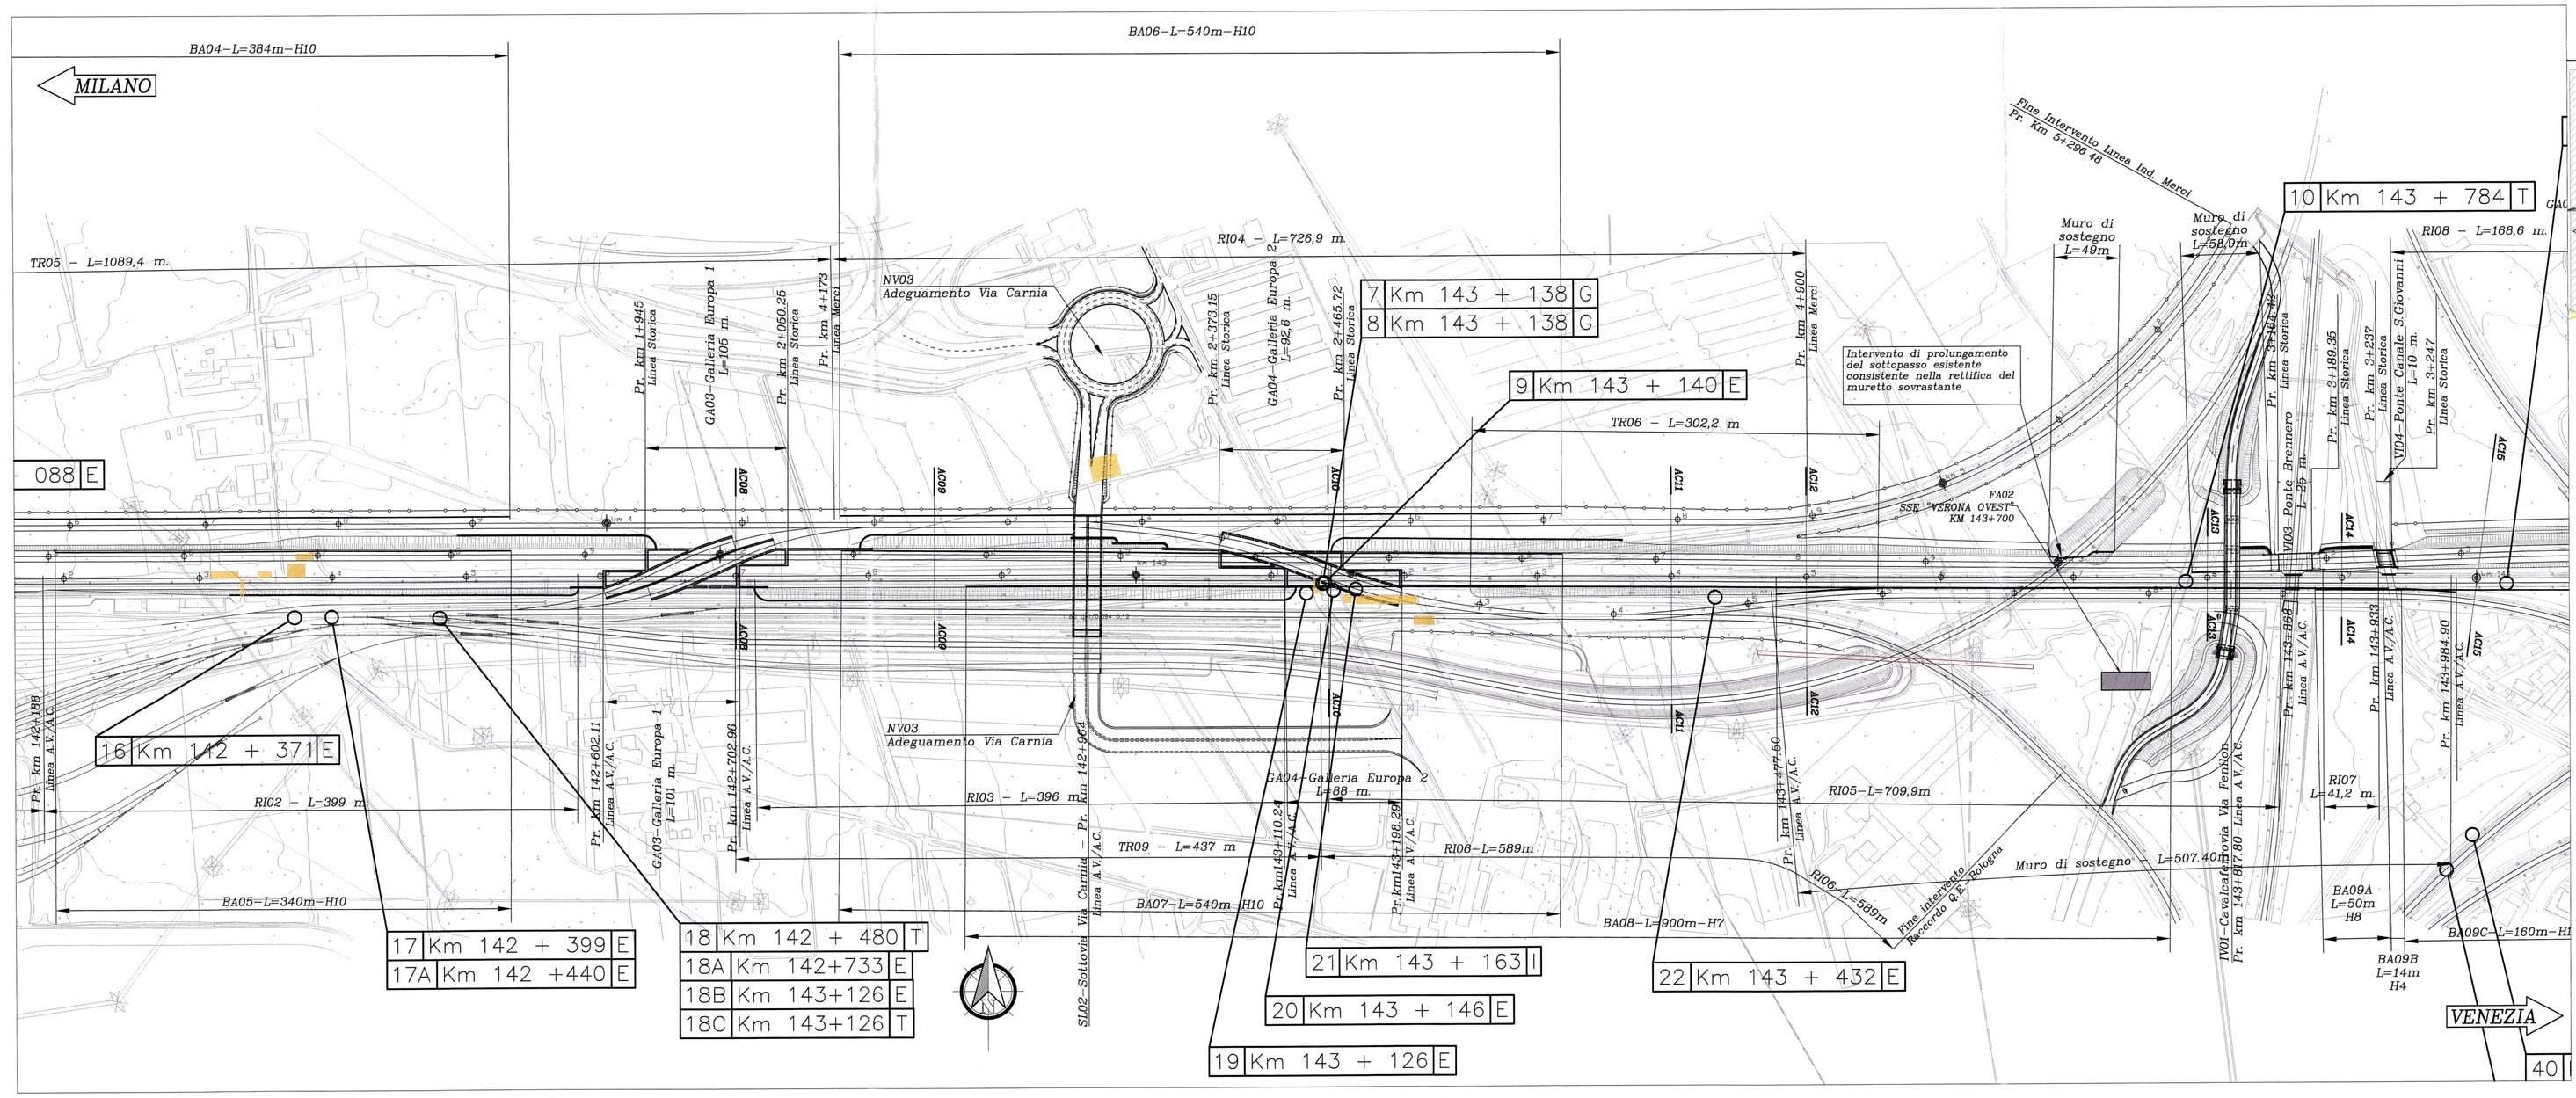

LEGENDA

E : LINEA ELETTRICA
T : LINEA TELEFONICA
I : CONDOTTA IDRICA
F : CONDOTTA FOGNARIA
G : GASDOTTO
C : CANALE IRRIGUO

Progressivo — Codice interferenza
1 Km 8 + 050 E
Riferimento scheda

COMMITTENTE:

RFI RETE FERROVIARIA ITALIANA
GRUPPO FERROVIE DELLO STATO ITALIANE

PROGETTAZIONE:

ITALFERR
GRUPPO FERROVIE DELLO STATO ITALIANE

INFRASTRUTTURE FERROVIARIE STRATEGICHE DEFINITE DALLA LEGGE OBIETTIVO N. 443/01

U.O. PRODUZIONE CENTRO - NORD

PROGETTO PRELIMINARE

LOTTO FUNZIONALE TRATTA BRESCIA-VERONA
NODO AV/AC DI VERONA: INGRESSO OVEST

PROGETTO INFRASTRUTTURA

Sottoservizi interferenti
TAV. 1/2

SCALA: 1:2000

COMMESSA	LOTTO	FASE	ENTE	TIPO DOC.	OPERA/DISCIPLINA	PROGR.	REV.
IN09	10	R	26	P6	SI0000	001	B

Rev.	Descrizione	Redatto	Data	Verificato	Data	Approvato	Data
A	Emissione esecutiva	G.Grimaldi	sett. 2014	M.Rigo	sett. 2014	S. Borelli	sett. 2014
B	Emissione esecutiva	M.Ceccarelli	feb. 2016		feb. 2016	G.Pascarelli	feb. 2016

Autorizzato Data
F.Ambrosi
ITALFERR S.p.A.
Direzione Tecnica
Progettazione Integrata
Dott. Ing. Franco Ambrosi
Ordine degli Ingegneri della Prov. di Roma n° 20280

File: IN0910R26P6SI0000001B.dwg
n. Elab.:
40