



- LEGENDA**
- INERBIMENTO CON PRATO ARMATO
 - TIPOLOGIA D - COMPLESSO MACCHIA - RADURA
 - PERIMETRO AREA DI INTERVENTO


Abaco delle Specie Arbustive (accessorie) di Progetto

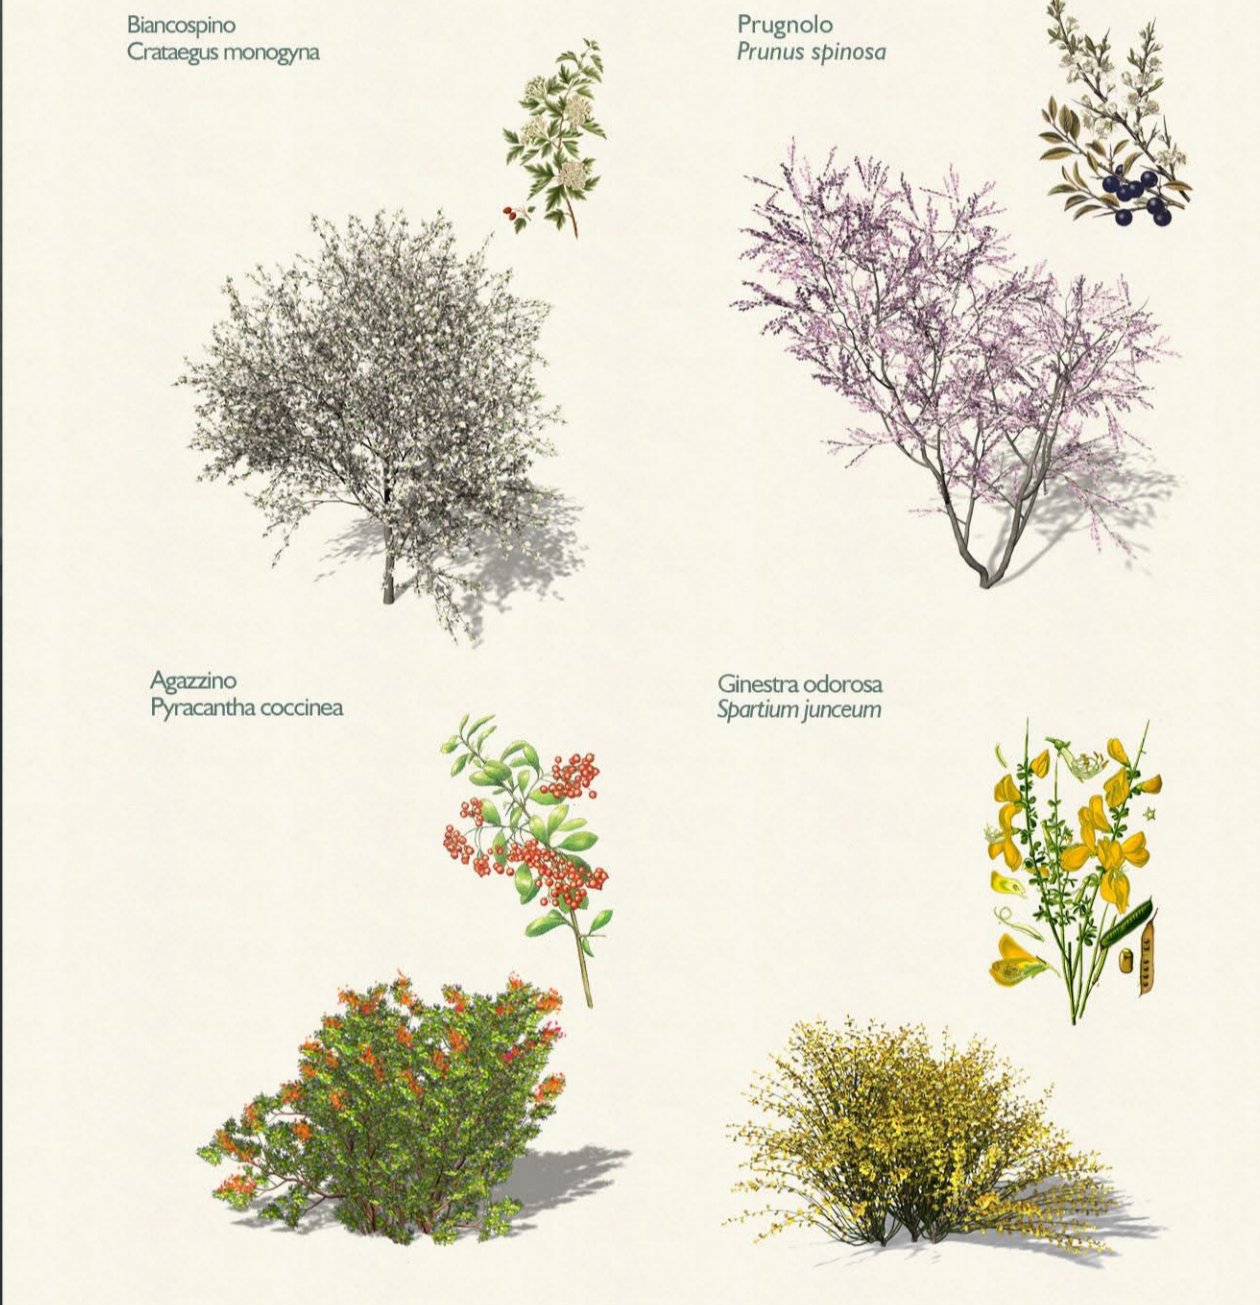

Abaco delle Specie Arboree (principali) di Progetto

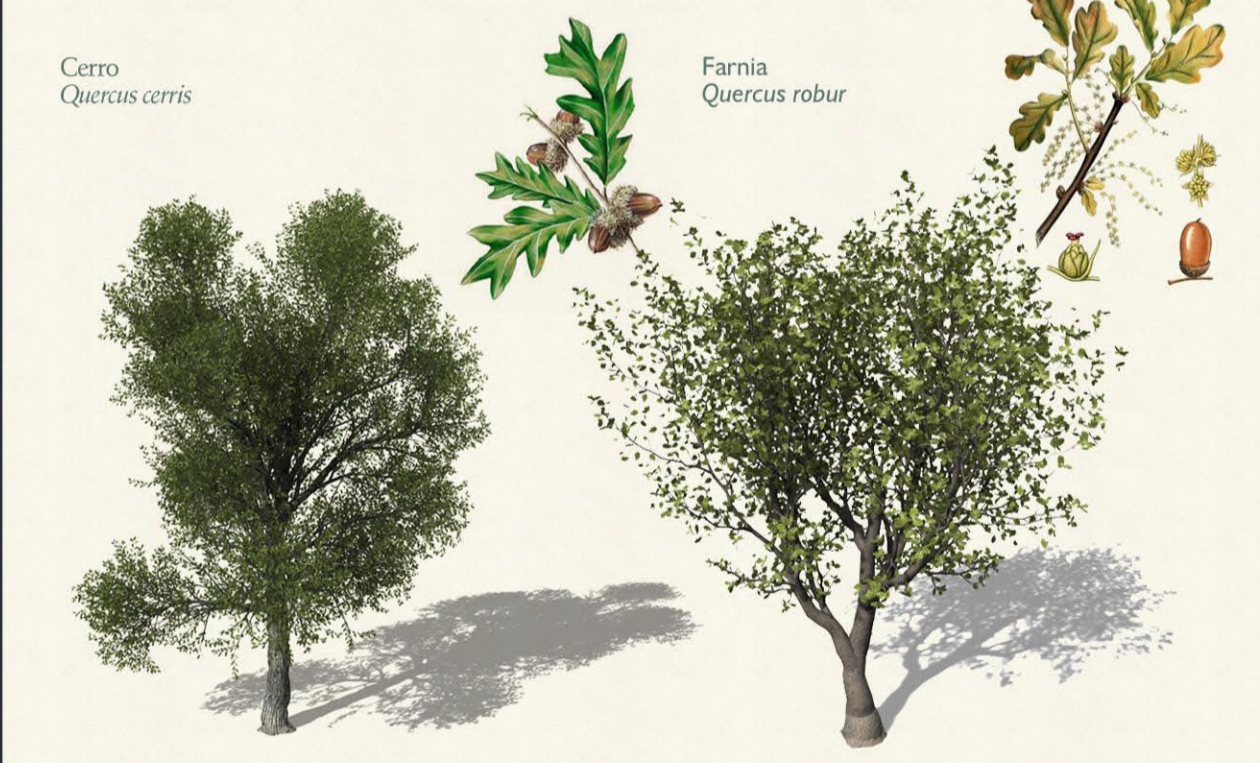

Abaco delle Specie Arboree (secondarie) di Progetto

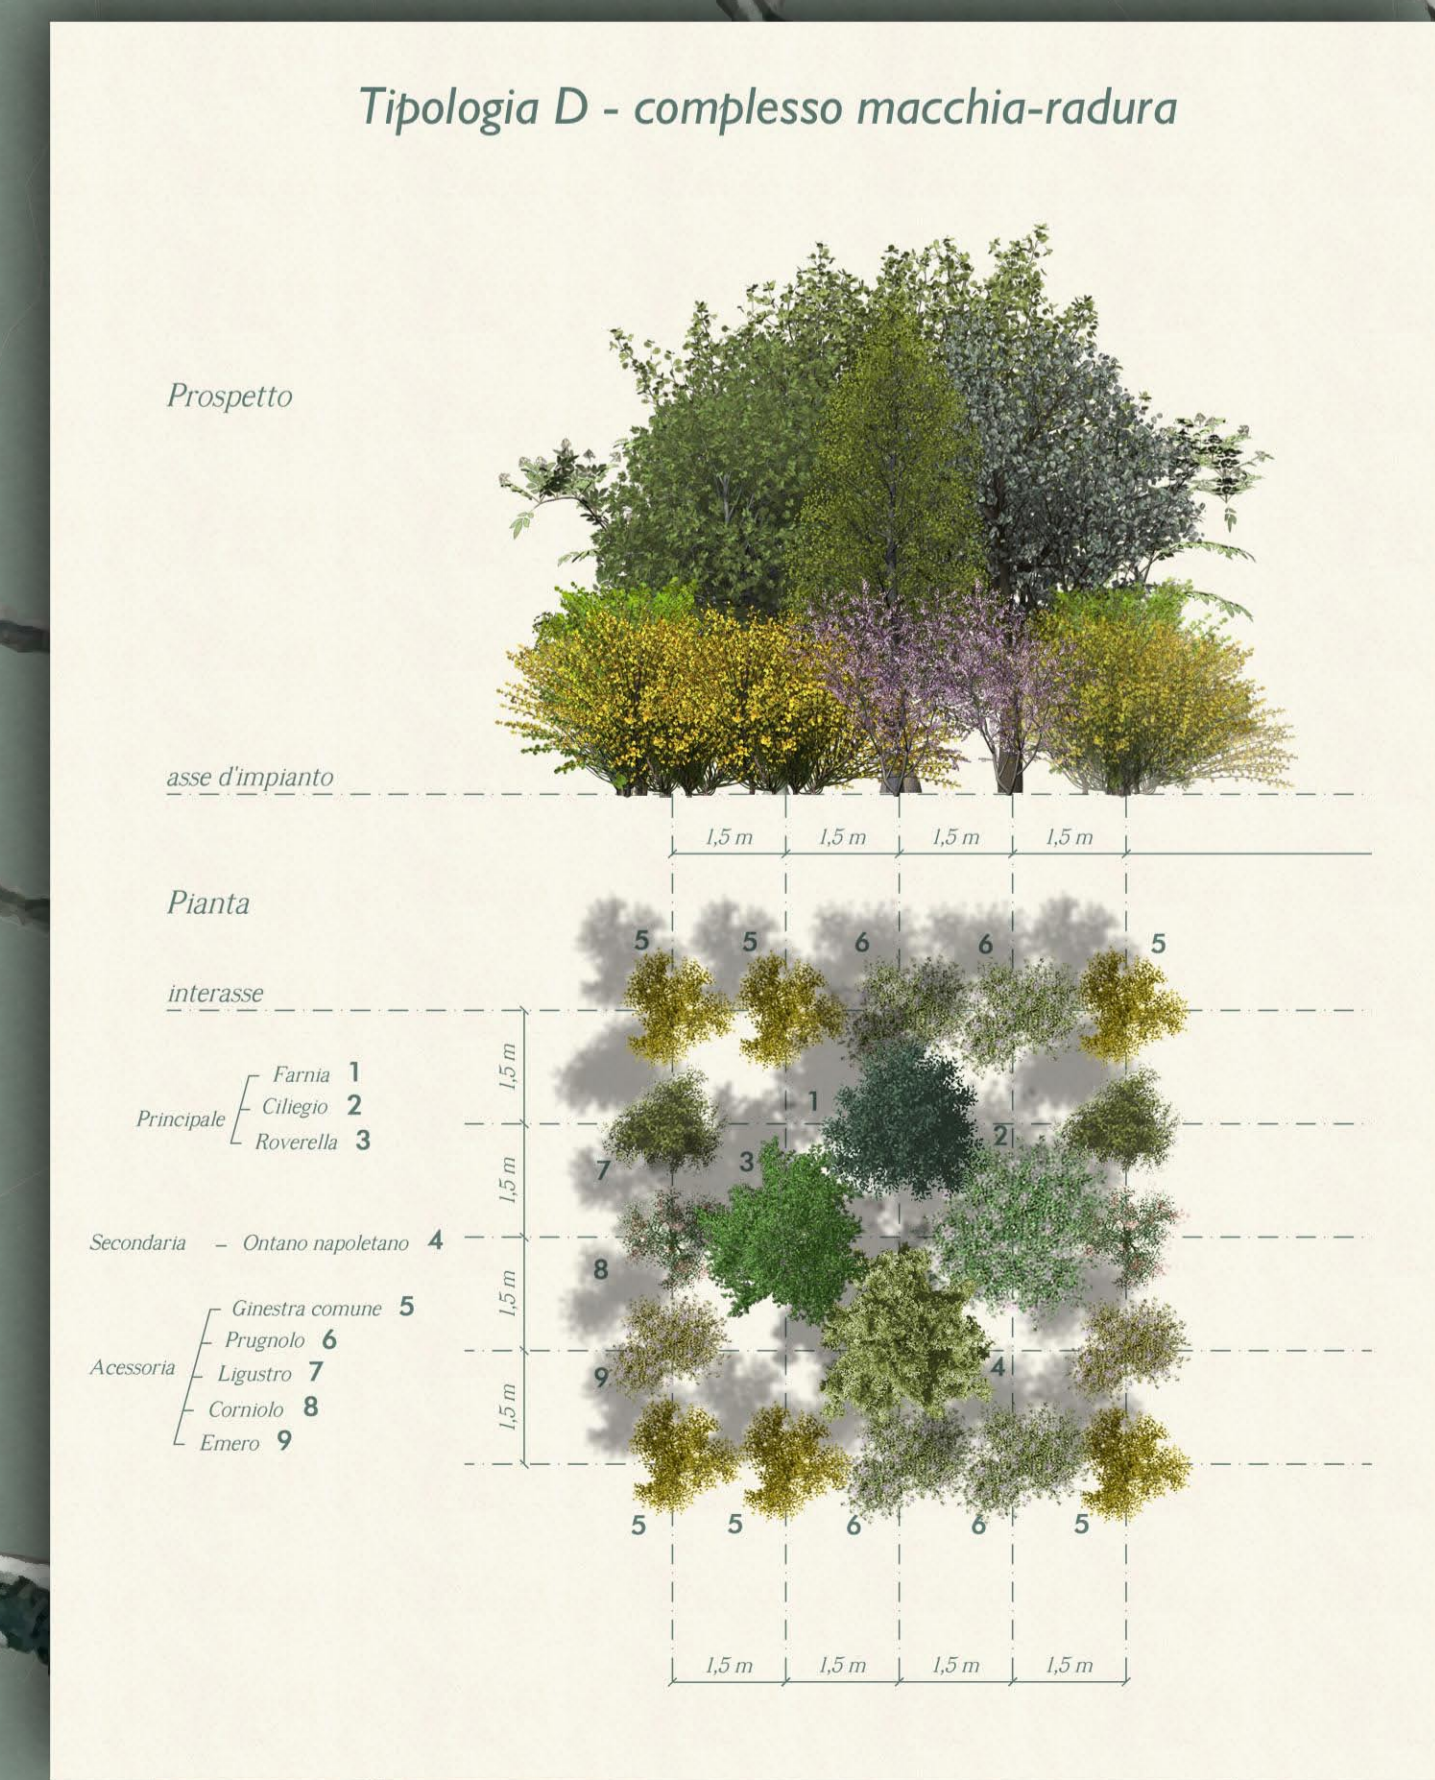

PROPONENTE:
 ENEL
 L'ENERGIA CHE TI ASCOLTA.

PROGETTAZIONE:
 ITALFERR
 GRUPPO FERROVIE DELLO STATO

U.O. AMBIENTE E ARCHEOLOGIA

PROGETTO DEFINITIVO

RIAMBIANTIZZAZIONE DELL'AREA MINERARIA DI S.BARBARA
 INTERVENTI DI IMPLEMENTAZIONE DELLA FUNZIONE ECOLOGICA E PAESAGGISTICA DELLA COLLINA SCHERMO
 PRIMO AMBITO OPERATIVO D'IMPLEMENTAZIONE

OPERE DI RECUPERO AMBIENTALE E DI INSERIMENTO PAESAGGISTICO
 PLANIMETRIA DI PROGETTO CON INDICAZIONE DEGLI INTERVENTI DI RECUPERO AMBIENTALE DELLE AREE DI CANTIERE, ABACO DELLE SPECIE ERBACEE, ARBUSTIVE ED ARBOREE E SCHEMI ASSOCIATIVI DI PROGETTO

COMMESSA	LOTTO	FASE	ENTE	TIPO DOC.	OPERA/DISCIPLINA	PROGR.	REV.
FEW1	40	D	22	P6	CA0511	002	A

Rev.	Descrizione	Redatto	Data	Verificato	Data	Approvato	Data	Autorizzato / Data
A	Emissione	F. Nigro	Novembre 2010	C. Ercolani	Novembre 2010	G. Venditti	Novembre 2010	Arch. A. MARTINO Novembre 2010