


scala 1:100

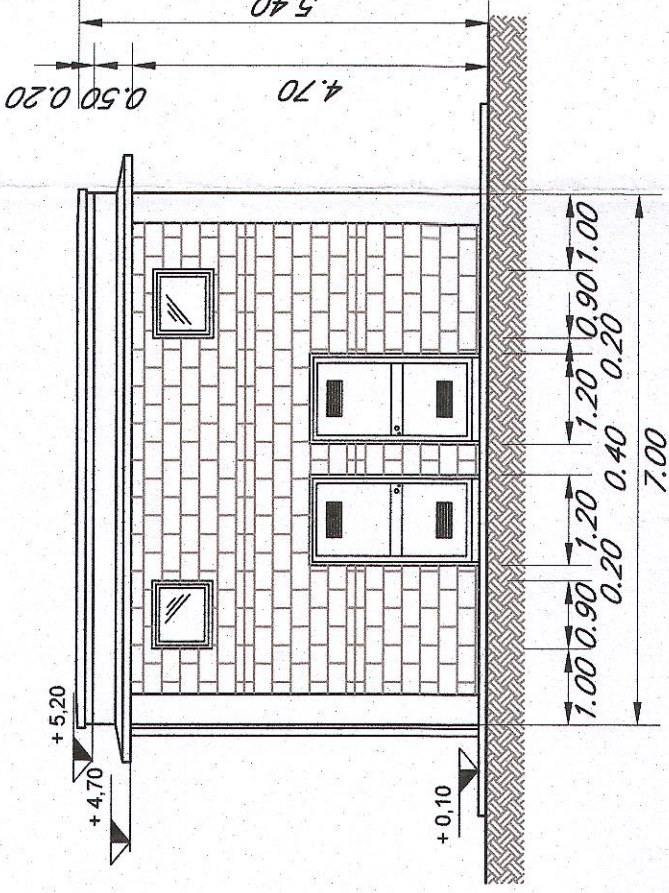

Prospetto B
scala 1:100



RFI
RETE FERROVIARIA ITALIANA
GRUPPO FERROVIE DELLO STATO ITALIANE

PROGETTAZIONE:



U.O. PRODUZIONE CENTRO - NORD

PROGETTO PRELIMINARE

LOTTO FUNZIONALE TRATTA BRESCIA-VERONA

NODO AVIAC DI VERONA: INGRESSO OVEST

FABBRICATI TECNOLOGICI

FA01 - ACC - Bivio PC Europa

Pianta e sezione

CALA:

varie:

COMMESSA	LOTTO	FASE	ENTE	TIPO DOC.	OPERA/DISCIPLINA	PROGR.	REV.
----------	-------	------	------	-----------	------------------	--------	------

Rev.	Descrizione	Reddito	Data	Verificato	Data	Approvato	Data	Autorezzato Data
A	Entratale scudatura	G. Gornelli 	set 2014		set 2014	S. Biondi 	set 2014	F. Ardini set 2014

File: IN0910R26BZFA0100001A.dwg

Stampato dal Service
di plottaggio ITALFERR S.p.A.

ALBA S.r.l.