Prospetto A
scala 1:100

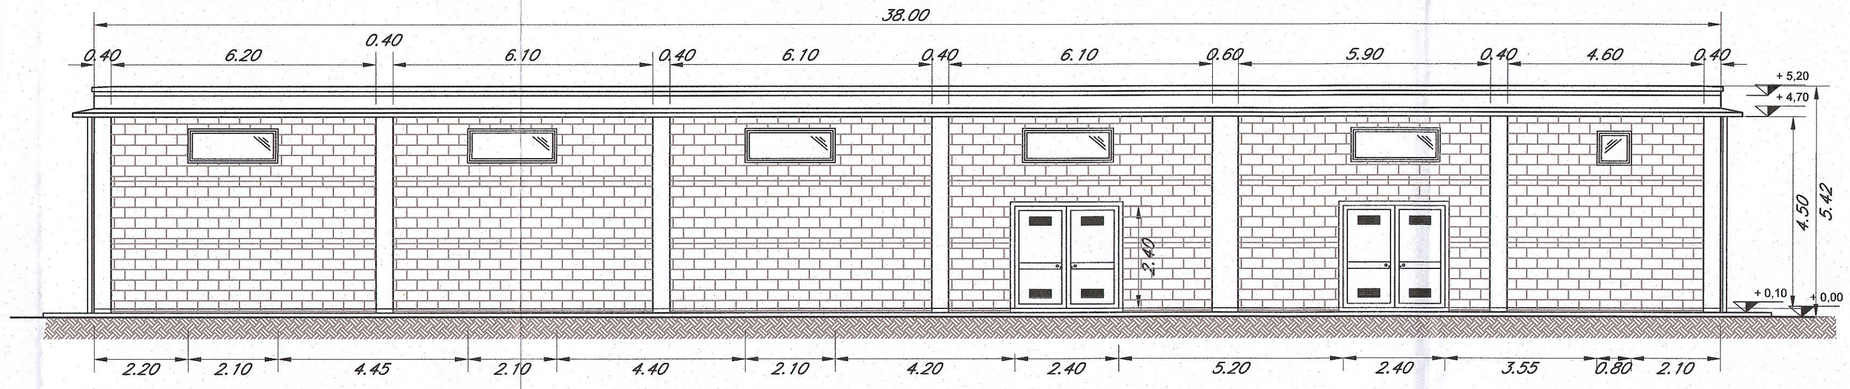

Prospetto B
scala 1:100

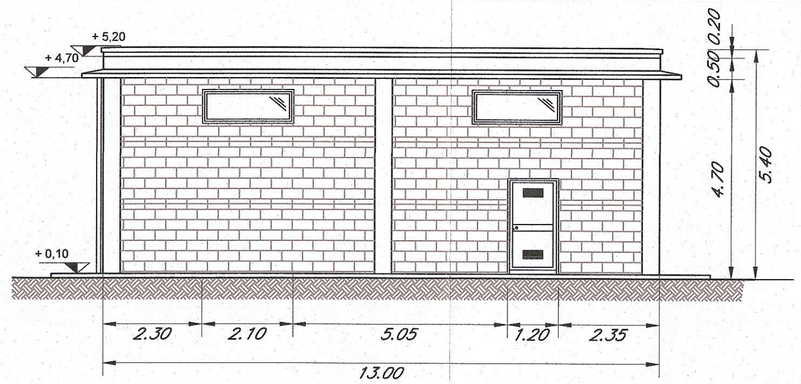

Pianta
scala 1:100

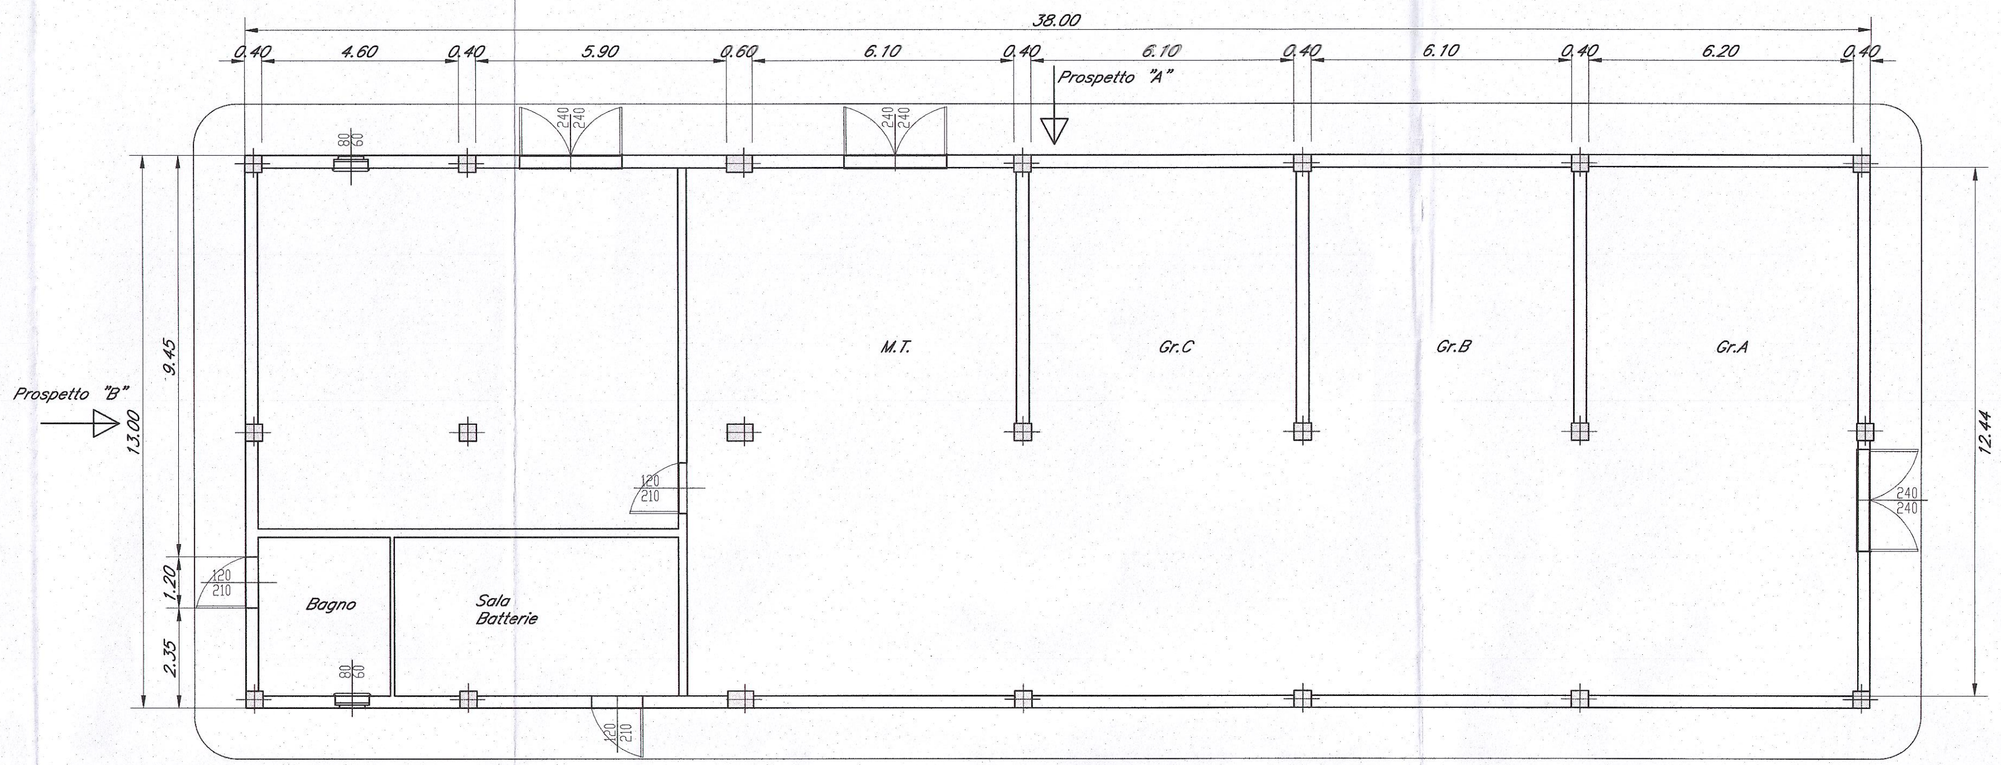

Planimetria
scala 1:500

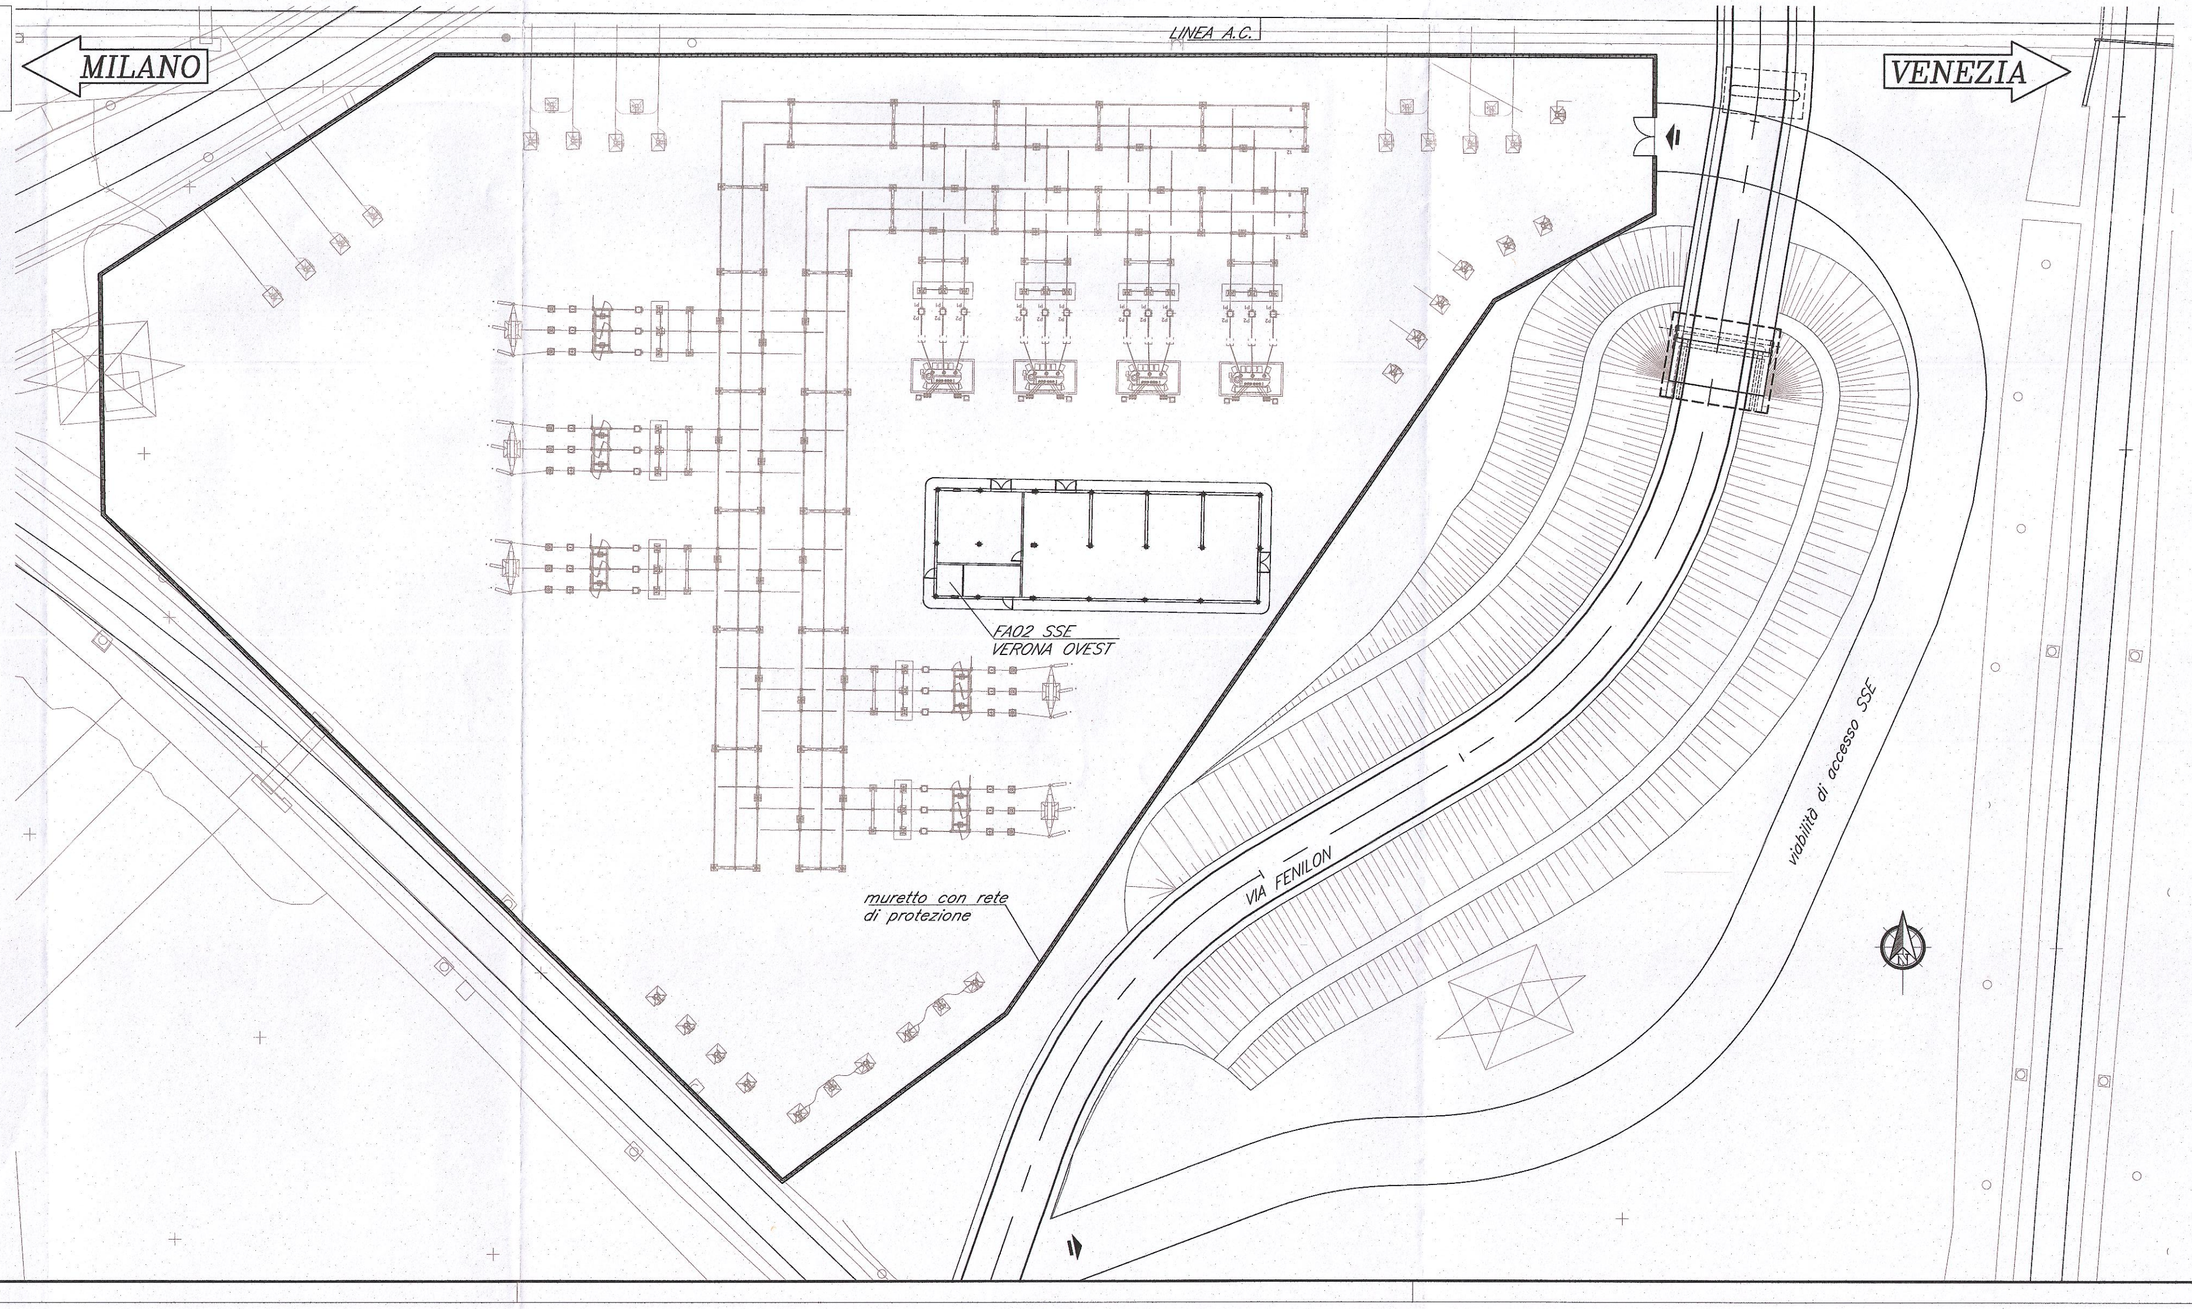

COMMITTENTE:

RFI RETE FERROVIARIA ITALIANA
GRUPPO FERROVIE DELLO STATO ITALIANE

PROGETTAZIONE:

ITALFERR
GRUPPO FERROVIE DELLO STATO ITALIANE

INFRASTRUTTURE FERROVIARIE STRATEGICHE DEFINITE DALLA LEGGE OBIETTIVO N. 443/01

U.O. PRODUZIONE CENTRO - NORD

PROGETTO PRELIMINARE

LOTTO FUNZIONALE TRATTA BRESCIA-VERONA
NODO AV/AC DI VERONA: INGRESSO OVEST

FABBRICATI TECNOLOGICI

FA02 - SSE - VERONA OVEST
Piante e sezione

SCALA: varie

COMMESSA	LOTTO	FASE	ENTE	TIPO DOC.	OPERA/DISCIPLINA	PROGR.	REV.
IN09	10	R	26	BZ	FA0200	001	A

Rev.	Descrizione	Redatto	Data	Verificato	Data	Approvato	Data	Autorizzato Data
A	Emissione esecutiva	G.Grimaldi	sett. 2014	V.Piccinni	sett. 2014	S. Borelli	sett. 2014	F.Arduini

Ordine degli Ingegneri della Prov. di Roma n° 16382 sez. A
ITALFERR S.p.A.
Direzione Tecnica
Produzione Centro Nord
Dott. Ing. Fabrizio Arduini

File: IN0910R26BZFA0200001A.dwg

Stampato dal Service di plottaggio ITALFERR S.p.A. ALBA s.r.l.

n. Elab.: