




Prospetto A
scala 1:100

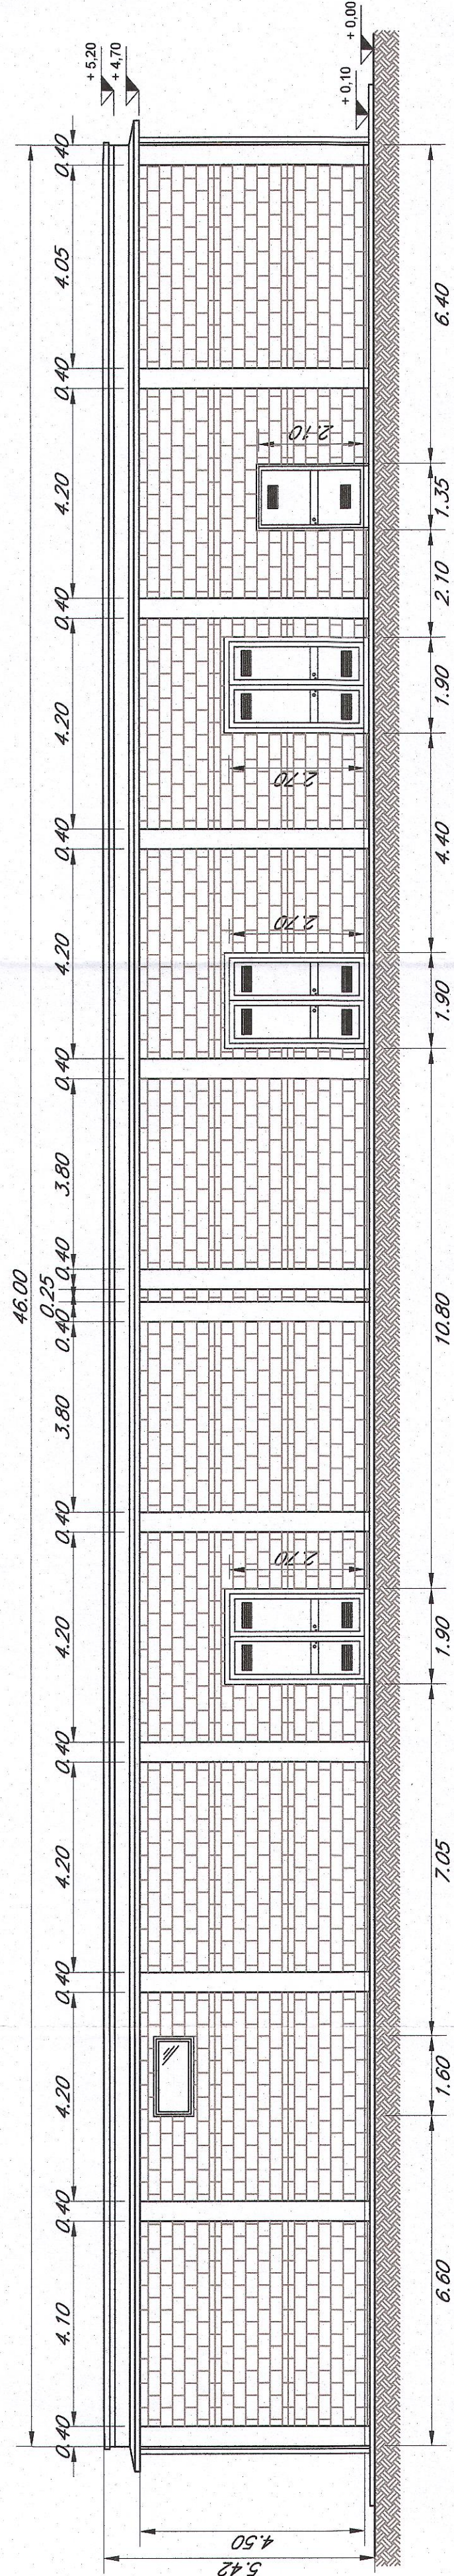


Pianta
scala 1:100

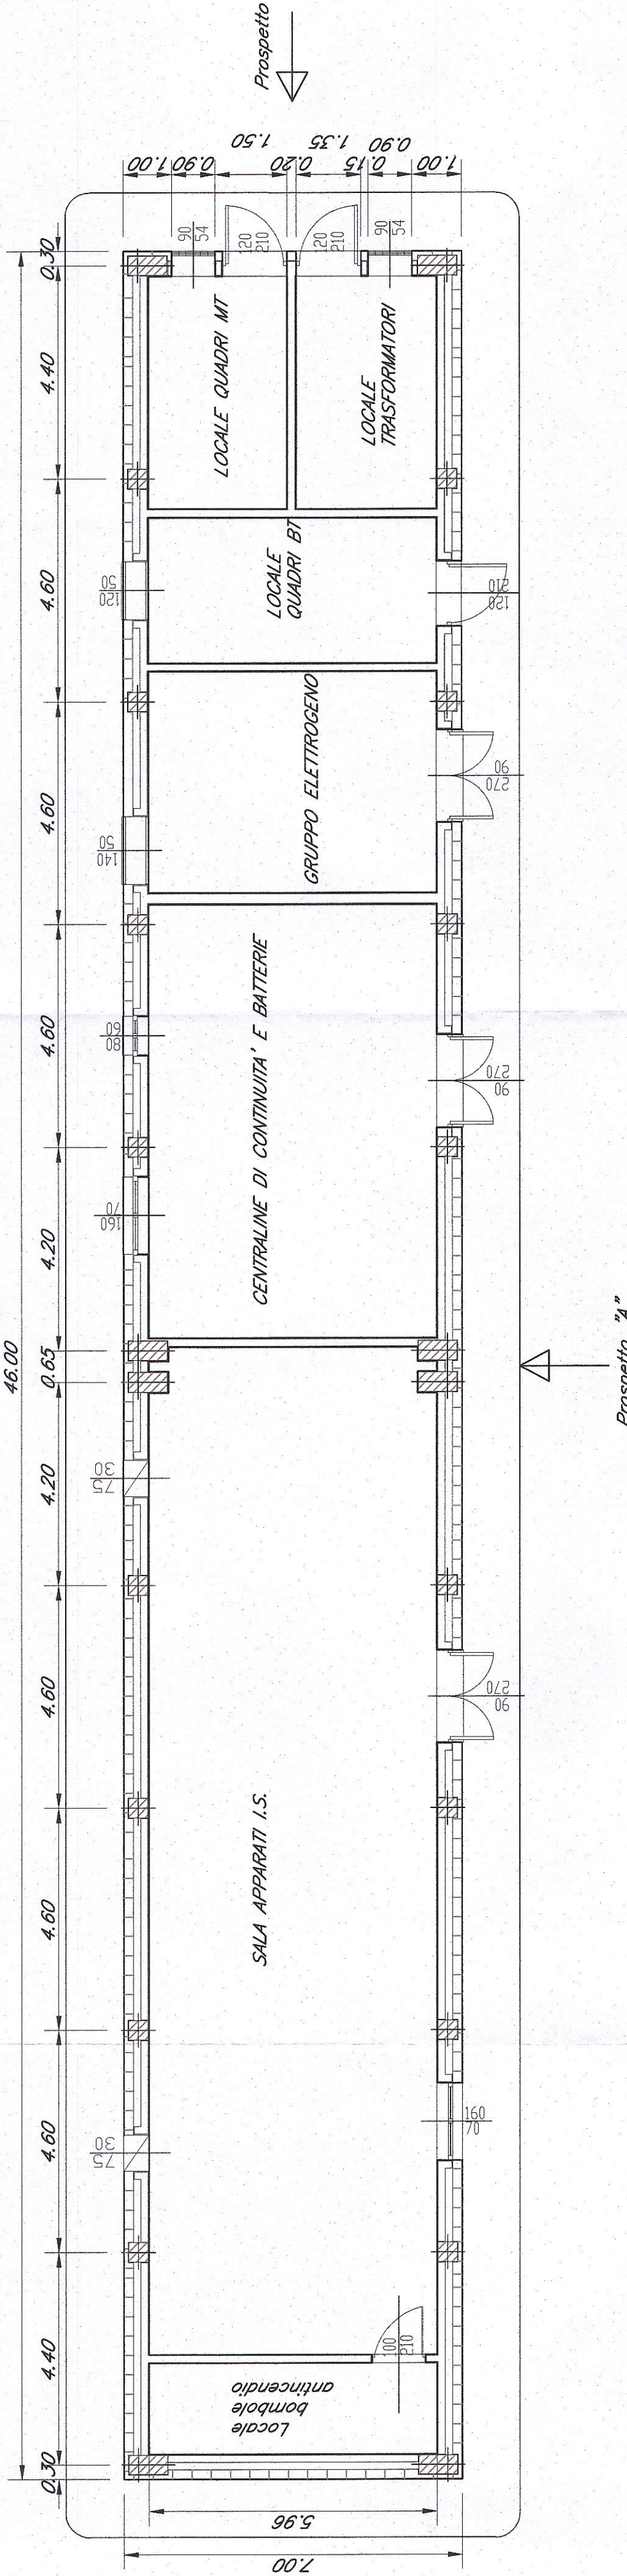

Planimetria
scala 1:500

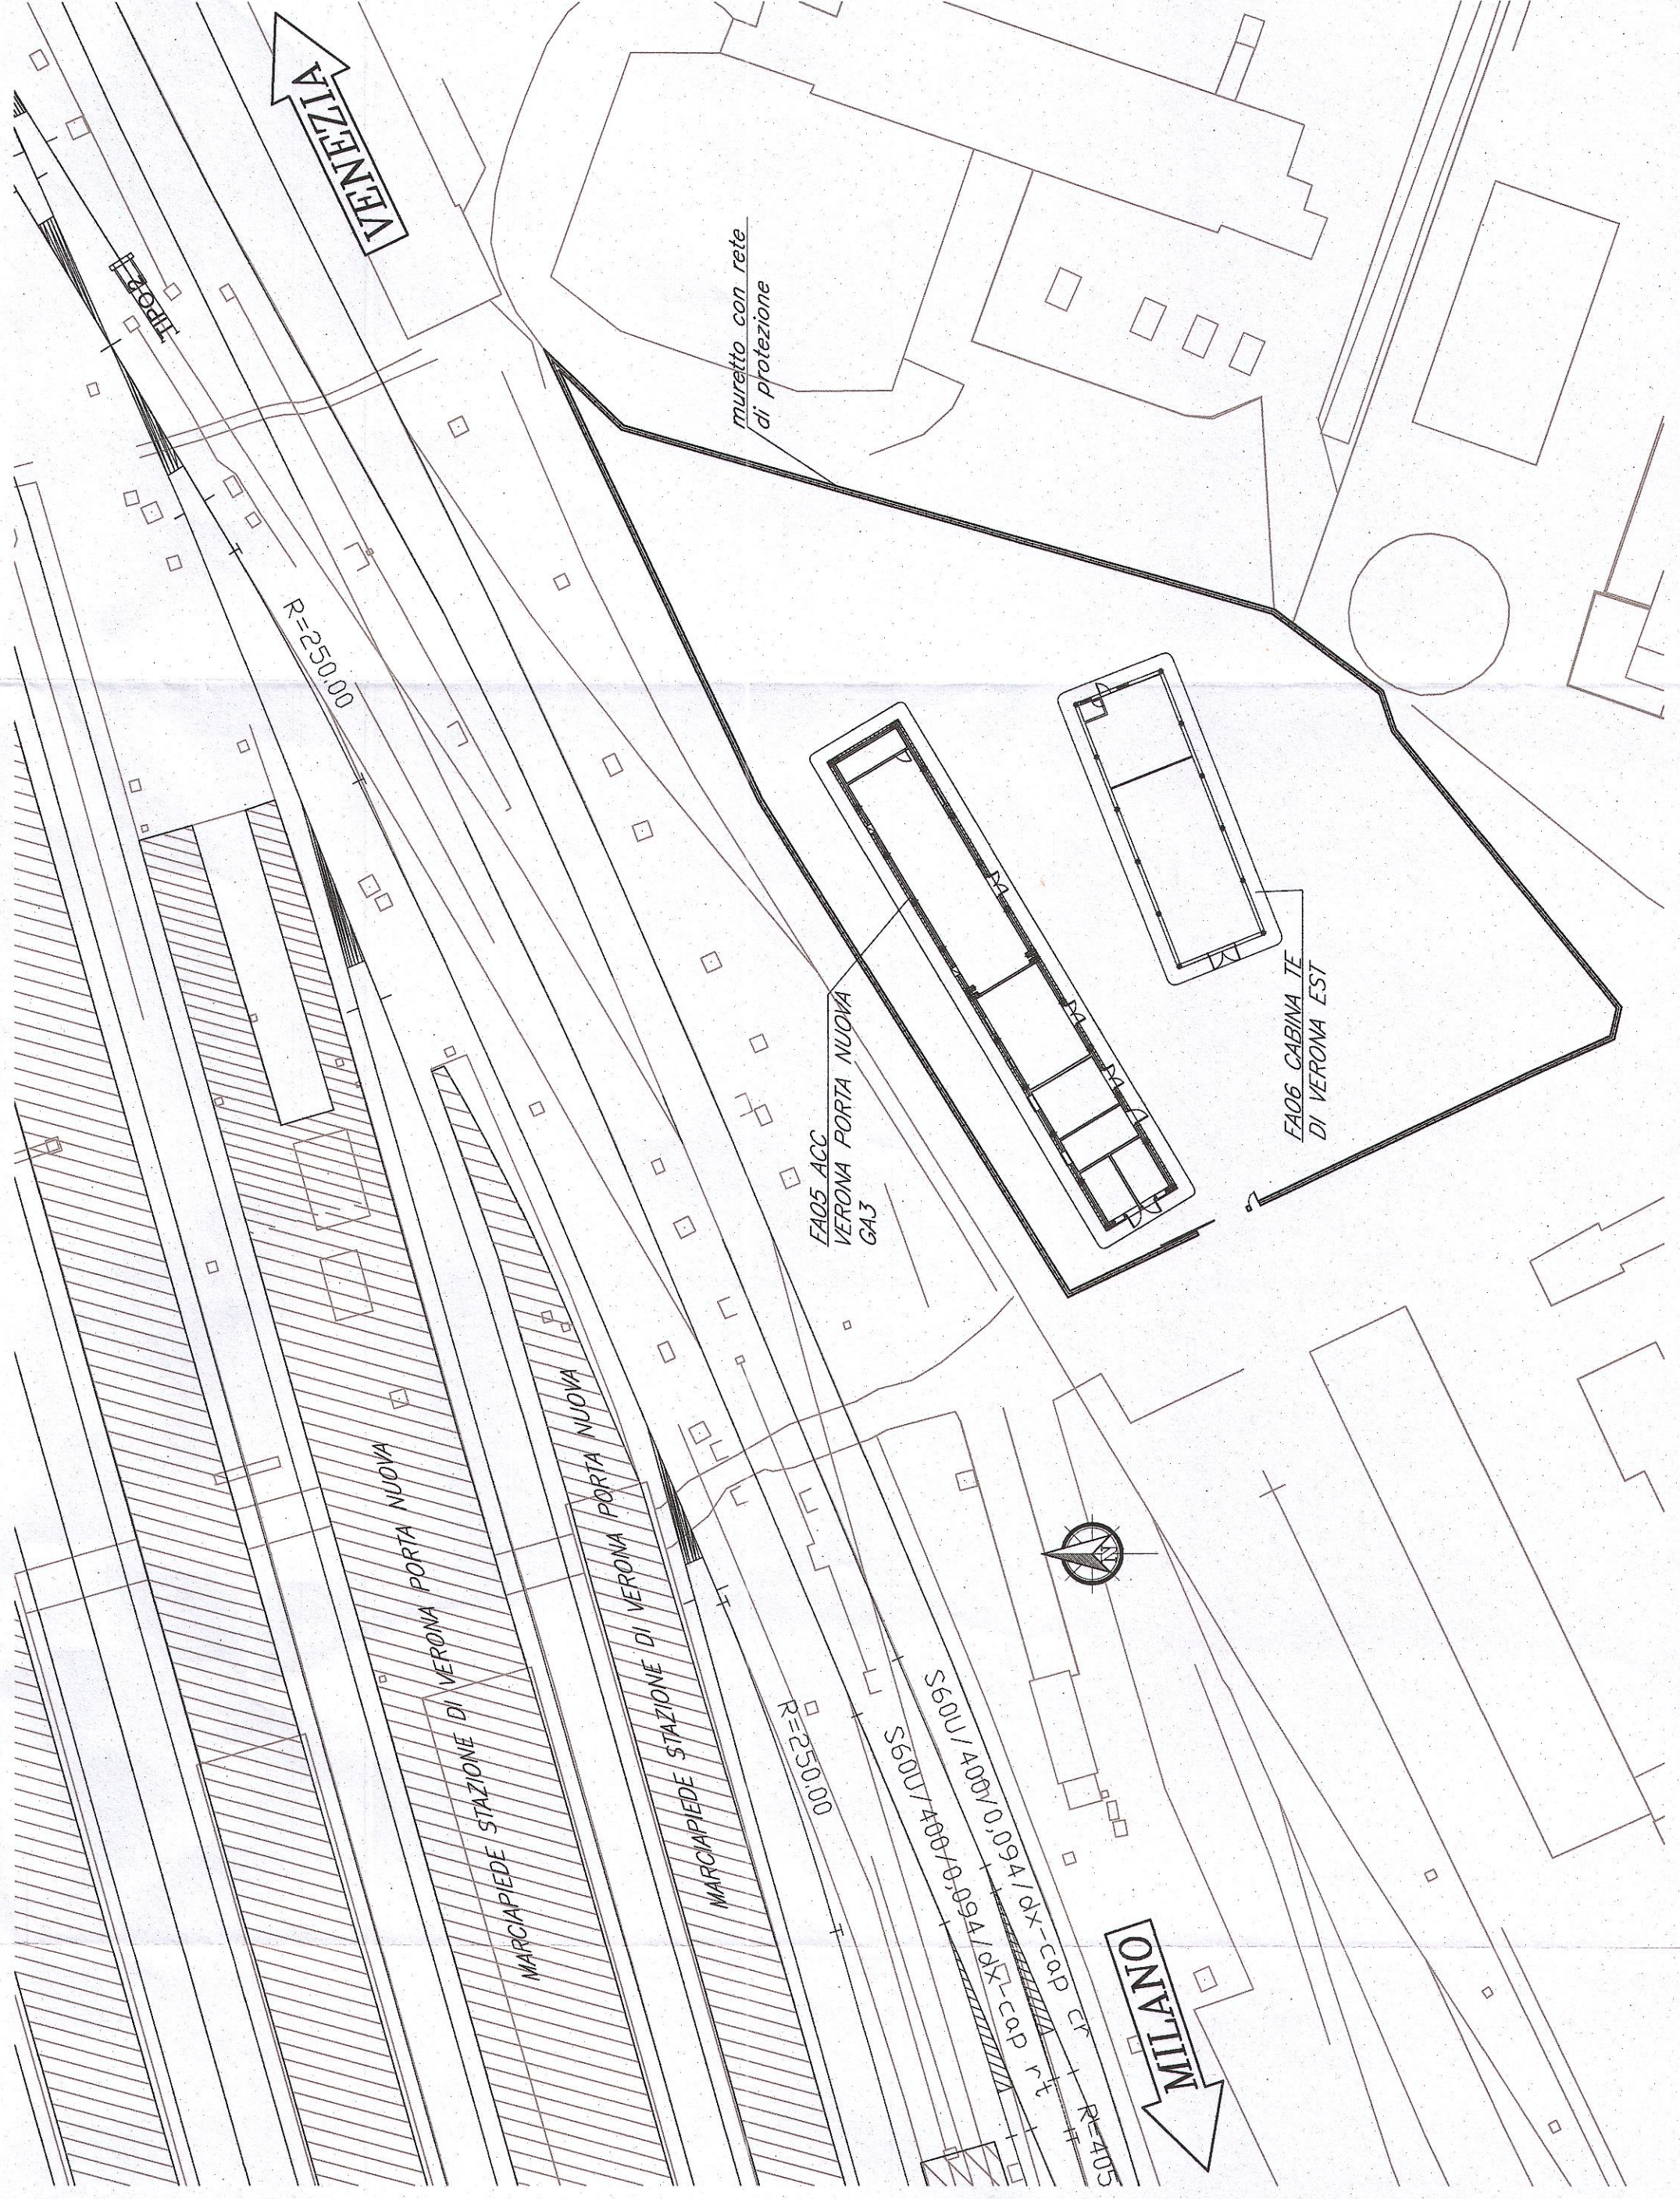

Prospetto B
scala 1:100

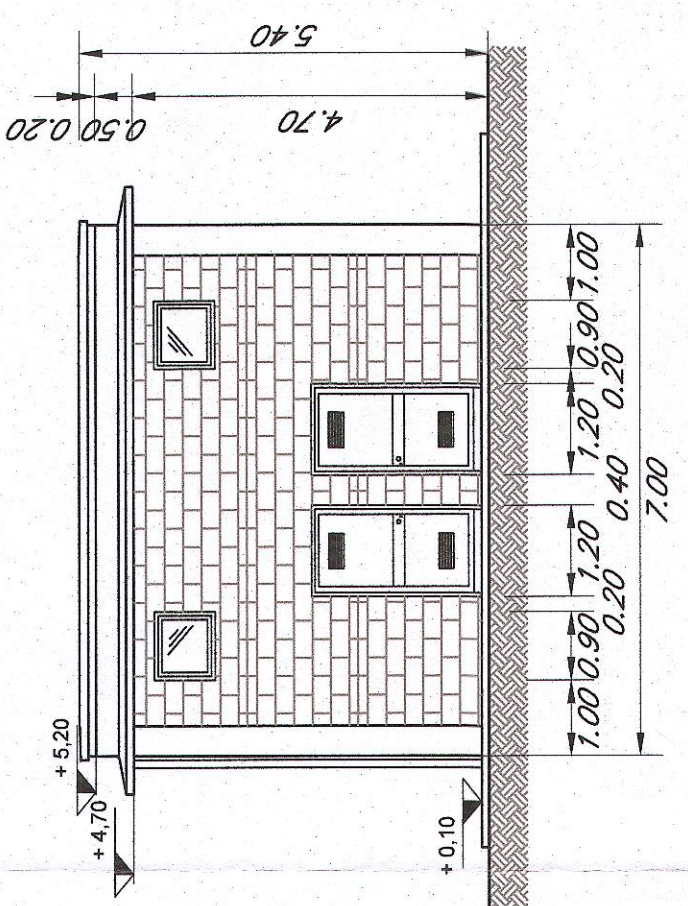

**RFI**
RETE FERROVIARIA ITALIANA
GRUPPO FERROVIE DELLO STATO ITALIANE

COMMITTEE

**ITALFERR**
GRUPPO FERROVIE DELLO STATO ITALIANE

PROGETTAZIONE

INFRASTRUTTURE FERROVIARIE STRATEGICHE DEFINITE
DALLA LEGGE OBIETTIVO N. 443/01

U.O. PRODUZIONE CENTRO - NORD

PROGETTO PRELIMINARE

LOTTO FUNZIONALE TRATTA BRESCIA-VERONA
NODO AVIAC DI VERONA: INGRESSO OVEST

FABBRICATI TECNOLOGICI
FA05 - ACC - Verona P.N. - GA3
Pianta e sezione

SCALA:

varie

COMMESSA	LOTTO	FASE	ENTE	TIPO DOC.	OPERADISCIPLINA	PROGR.	REV.
IN09	10	R	26	BZ	FA0500	001	A

Rev.	Descrizione	Redatto	Data	Verificato	Data	Approvato	Data	Autorizzato	Data
A	Emissione esecuzione	G. Cornelli	set. 2014	alc	set. 2014	S. Biondi	set. 2014	F. Andini	set. 2014

ITALFERR S.p.A.

Produzione Centro Nord

Direzione Tecnica

Dott. Ing. Fabrizio Andini

Set. 2014

Set. 2014

Set. 2014

Stampato dal Servizio
di plottaggio ITALFERR S.p.A.

ALBA s.r.l.

File: IN09-0R26ZF050001A.dwg

In. Elab.: