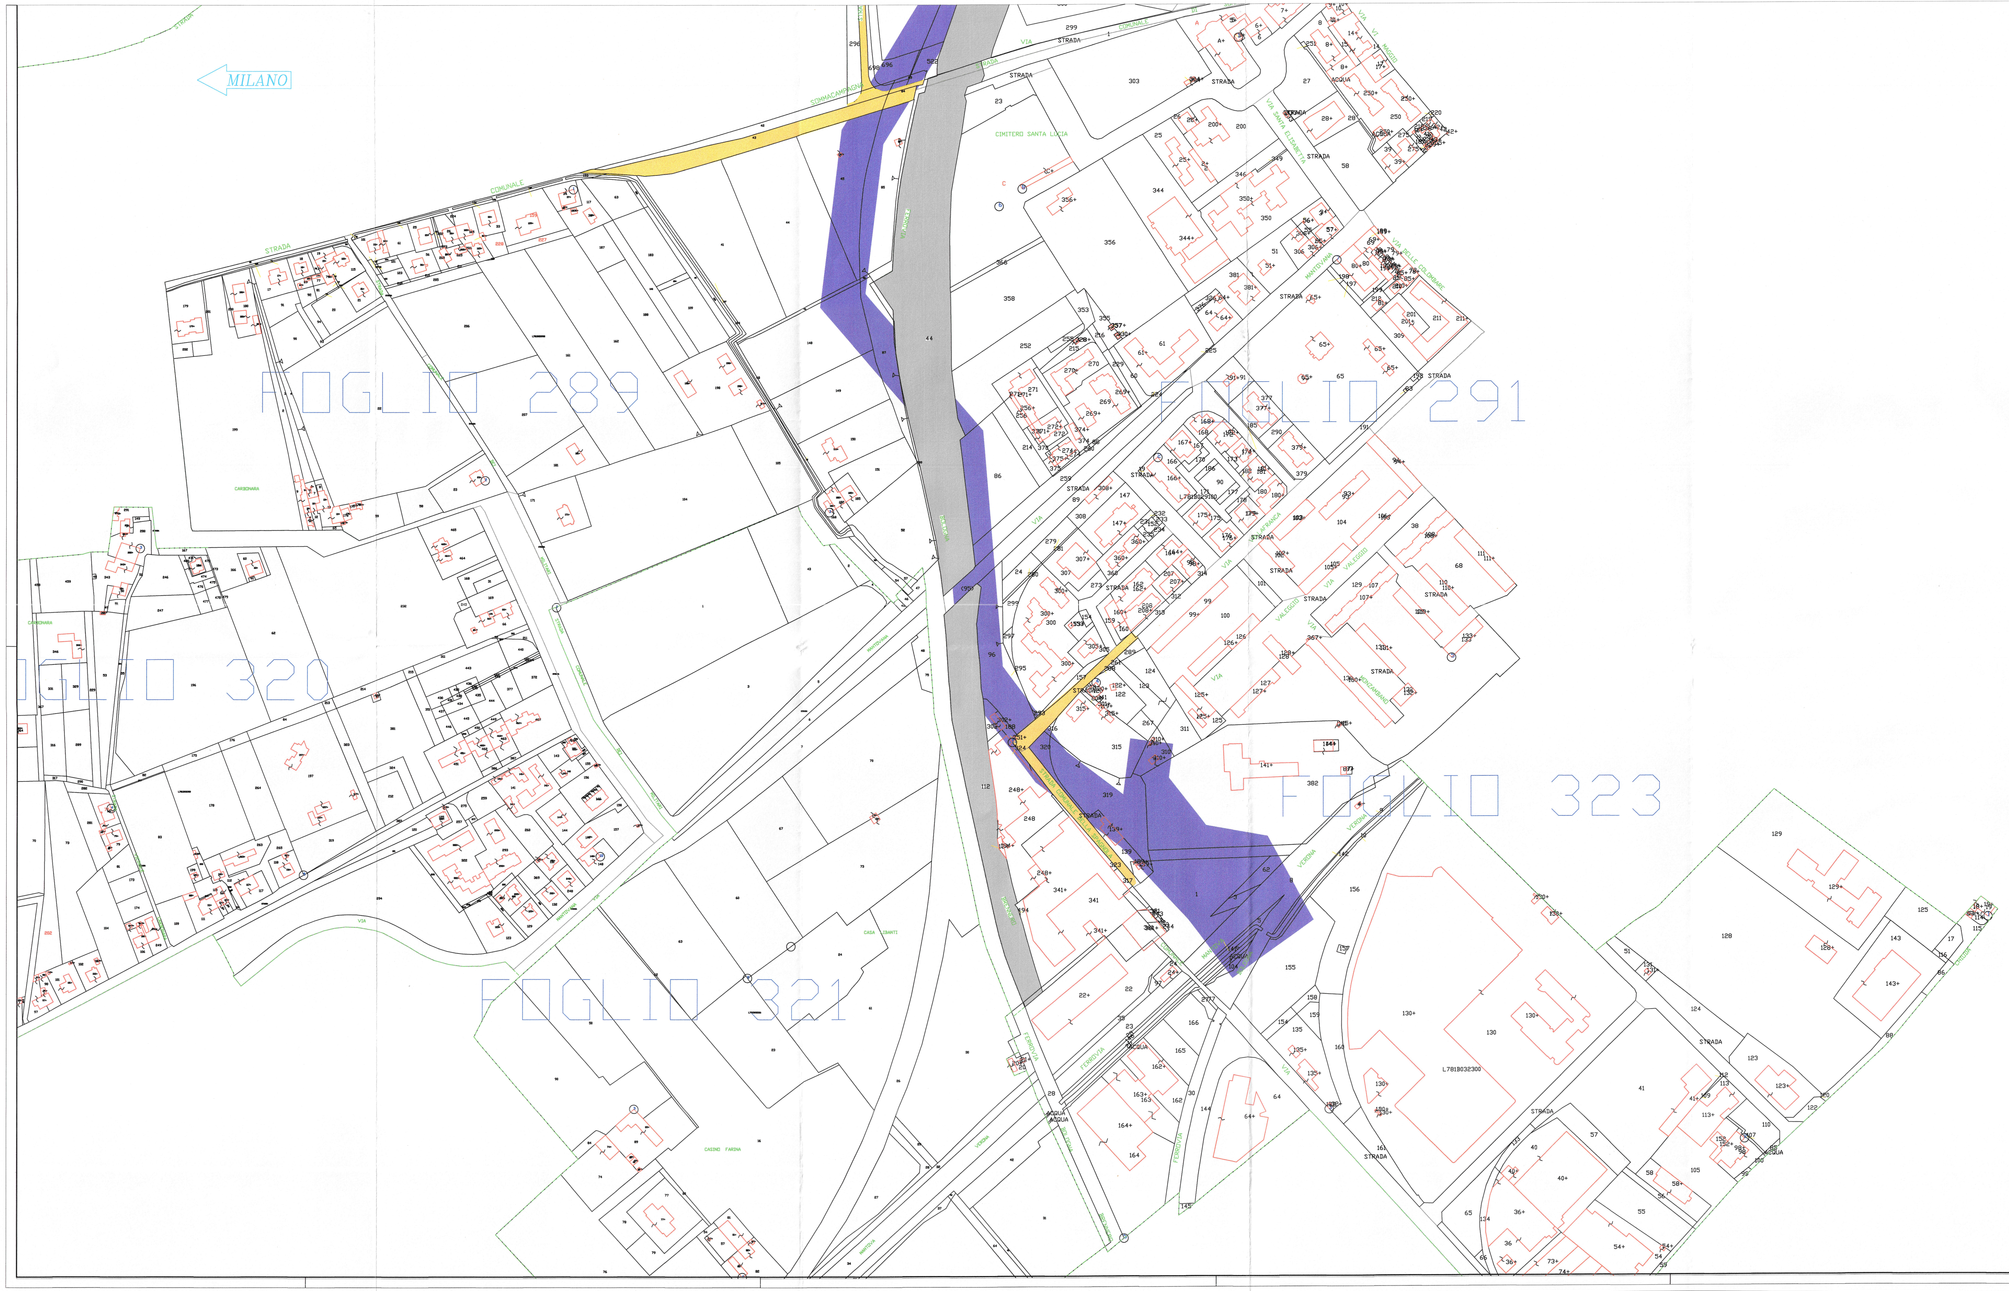

LEGENDA

- SEDE FERROVIARIA ESISTENTE
- AREE DA ESPROPRIARE PER NUOVA SEDE FERROVIARIA
- AREE DA ESPROPRIARE PER DEVIAZIONE STRADE
- AREE DA ASSOGGETTARE A SERVITU' DI ELETTRODOTTO
- AREE OGGETTO DI OCCUPAZIONI TEMPORANEE
- DEMOLIZIONI
- CORSI D'ACQUA ESISTENTI
- STRADE PUBBLICHE ESISTENTI

COMMITTENTE:

RFI RETE FERROVIARIA ITALIANA
GRUPPO FERROVIE DELLO STATO ITALIANE

PROGETTAZIONE:

ITALFERR
GRUPPO FERROVIE DELLO STATO ITALIANE

INFRASTRUTTURE FERROVIARIE STRATEGICHE DEFINITE DALLA LEGGE OBIETTIVO N. 443/01

U.O. VALUTAZIONE RISERVE ED ESPROPRI

PROGETTO PRELIMINARE

LOTTO FUNZIONALE TRATTA BRESCIA-VERONA
NODO AV/AC DI VERONA: INGRESSO OVEST

COMUNE DI VERONA

PIANO PARTICELLARE D'ESPROPRIO

SCALA: 1:2000

COMMESSA	LOTTO	FASE	ENTE	TIPO DOC.	OPERA/DISCIPLINA	PROGR.	REV.
IN09	10	R	43	BD	AQ0000	004	A

Rev.	Descrizione	Redatto	Data	Verificato	Data	Approvato	Data	Autorizzato Data
A	Emissione esecutiva	V. Fogliato		[illegible]		S. Borsini		M. Comedini

File: ..... .dwg

n. Elab.: