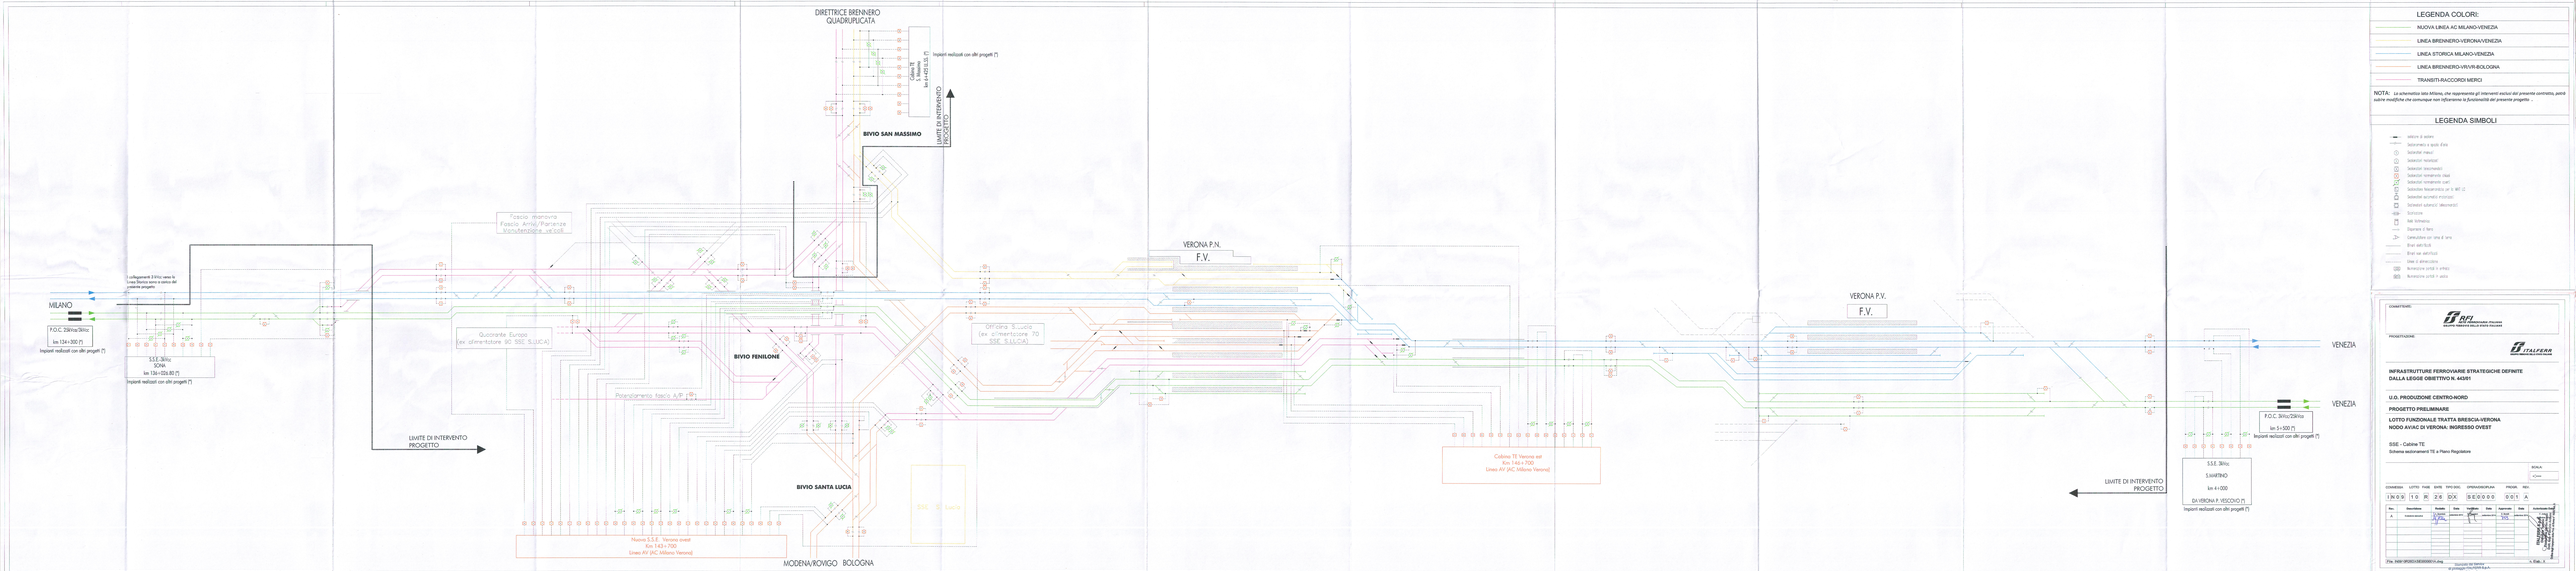

LEGENDA COLORI

- NUOVA LINEA AC MILANO-VENEZIA
- LINEA BRENNERO-VERONA-VENEZIA
- LINEA STORICA MILANO-VENEZIA
- LINEA BRENNERO-VR/VR-BOLOGNA
- TRANSITI-RACCORDI MERCI

NOTA: *La schematica lato Milano, che rappresenta gli interventi esclusi dal presente contratto, potrà subire modifiche che comunque non influiranno la funzionalità del presente progetto ...*

LEGENDA SIMBOLI

- Binario di scorta
- Scambio
- Sei Scambio
- Deposito di fiera
- Comunicazione con linea di senso
- Binari elettrificati
- Binari non elettrificati
- Linee di alimentazione
- Alimentazione unificata in emergenza
- Alimentazione unificata in assenza

COMMITTENTE:

RFI
RETE FERROVIARIA ITALIANA
GRUPPO FERROVIE DELLO STATO ITALIANE

PROGETTAZIONE

ITALFERR
GRUPPO FERROVIE DELLO STATO ITALIANE

INFRASTRUTTURE FERROVIARIE STRATEGICHE DEFINITE DALLA LEGGE OBIETTIVO N. 443/01

U.O. PRODUZIONE CENTRO-NORD

PROGETTO PRELIMINARE

LOTTO FUNZIONALE TRATTA BRESCIA-VERONA
NODO AV/AC DI VERONA: INGRESSO OVEST

SSE - Cabina TE
Schema sezionamenti TE e Piano Regolatore

SCALA: -/-

COMMESSA	LOTTO	FASE	ENTE	TIPO DOC.	OPERA/DISCIPLINA	PROGR.	REV.
IN09	10	R	ZE	DX	SE0000	001	A

Rev.	Descrizione	Redatto	Data	Verificato	Data	Approvato	Data	Autorizzato Data
A	EMISSIONE	[illegible]	09/2010	[illegible]	09/2010	[illegible]	09/2010	[illegible]

File: IN0910R10ZEDX0000001A.dwg

Scala originale: A1 (594 x 841 mm)

Ing. Claudio Cappelli
Ordine degli Ingegneri della Provincia di Roma
n. A19881

ITALFERR S.p.A.
Direzione Tecnica
Area Tecnologie
ALTA VELOCITÀ