NODO AV/AC DI VERONA: INGRESSO OVEST
LAYOUT FUNZIONALE

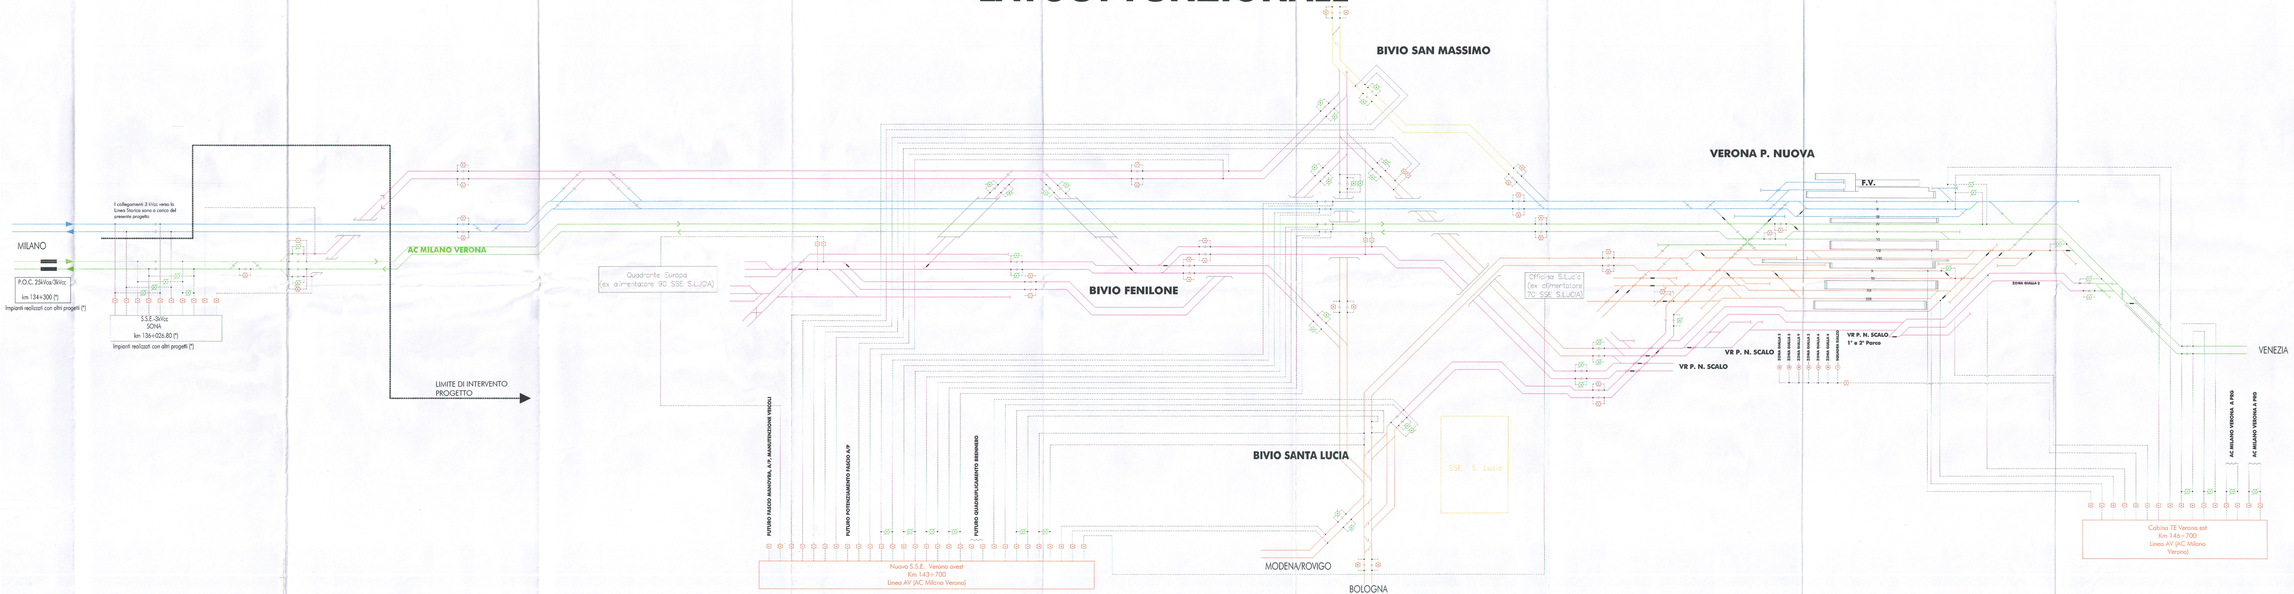

LEGENDA COLORI:

- NUOVA LINEA AC MILANO-VENEZIA
- LINEA BRENNERO-VERONA/VENEZIA
- LINEA STORICA MILANO-VENEZIA
- LINEA BRENNERO-VR/VR-BOLOGNA
- TRANSITI-RACCORDI MERCI

NOTA: *La schematico lato Milano, che rappresenta gli interventi esclusi dal presente contratto, potrà subire modifiche che comunque non influiranno la funzionalità del presente progetto .*

LEGENDA SIMBOLI

- Sezione di isolare
- Sezionatore a spazio d'aria
- Seziondori orizzontali
- Seziondori rotativi
- Seziondori verticali
- Seziondori rotativi doppi
- Seziondori rotativi aperti
- Seziondore trasversale per c. alt.ti
- Seziondori azionato telecomandi
- Scaricatore
- Rete fotovoltaica
- Dispersore di terra
- Centralina per rete di terra
- Binari elettrificati
- Binari non elettrificati
- Linee di alimentazione
- Numerazione pertali in entrata
- Numerazione pertali in uscita

COMMITTENTE:

RFI RETE FERROVIARIA ITALIANA
GRUPPO FERROVIE DELLO STATO ITALIANE

PROGETTAZIONE:

ITALFERR
GRUPPO FERROVIE DELLO STATO ITALIANE

INFRASTRUTTURE FERROVIARIE STRATEGICHE DEFINITE DALLA LEGGE OBIETTIVO N. 443/01

U.O. PRODUZIONE CENTRO-NORD

PROGETTO PRELIMINARE

LOTTO FUNZIONALE TRATTA BRESCIA-VERONA
NODO AV/AC DI VERONA: INGRESSO OVEST

SSE - Cabine TE
Schema sezionamenti TE Fase funzionale

SCALA: 1:Non

COMMESSA	LOTTO	FASE	ENTE	TIPO DOC.	OPERA/DISCIPLINA	PROGR.	REV.
I N 0 9	1 0	R	2 6	D X	S E 0 0 0 0	0 0 2	A

Rev.	Descrizione	Redatto	Data	Verificato	Data	Approvato	Data	Autorizzato Data
A	Emissione esecutiva	G.Bruno A.Pinna A.Vitali	gennaio 2014	M.Ferri	gennaio 2014	E.Sinoli V.Ciaffi	gennaio 2014	L.Fiorani ITALFERR S.p.A. Direzione Tecnica Area Produzione Centro-Nord

File: IN0910R26DXSE0000002A.dwg

Stampato dal Servizio di protezione ITALFERR S.p.A.
ALIDA s.r.l.

n. Elab.: X