
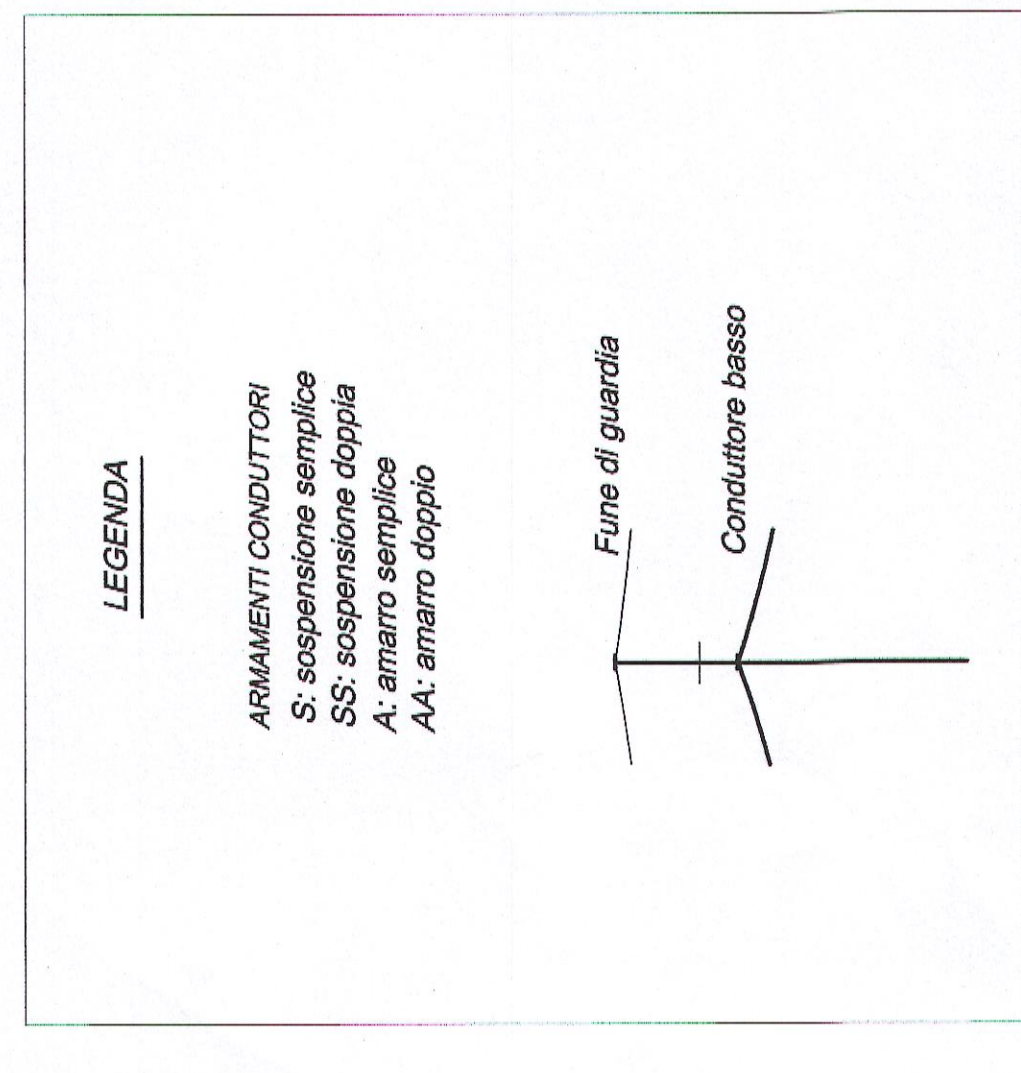
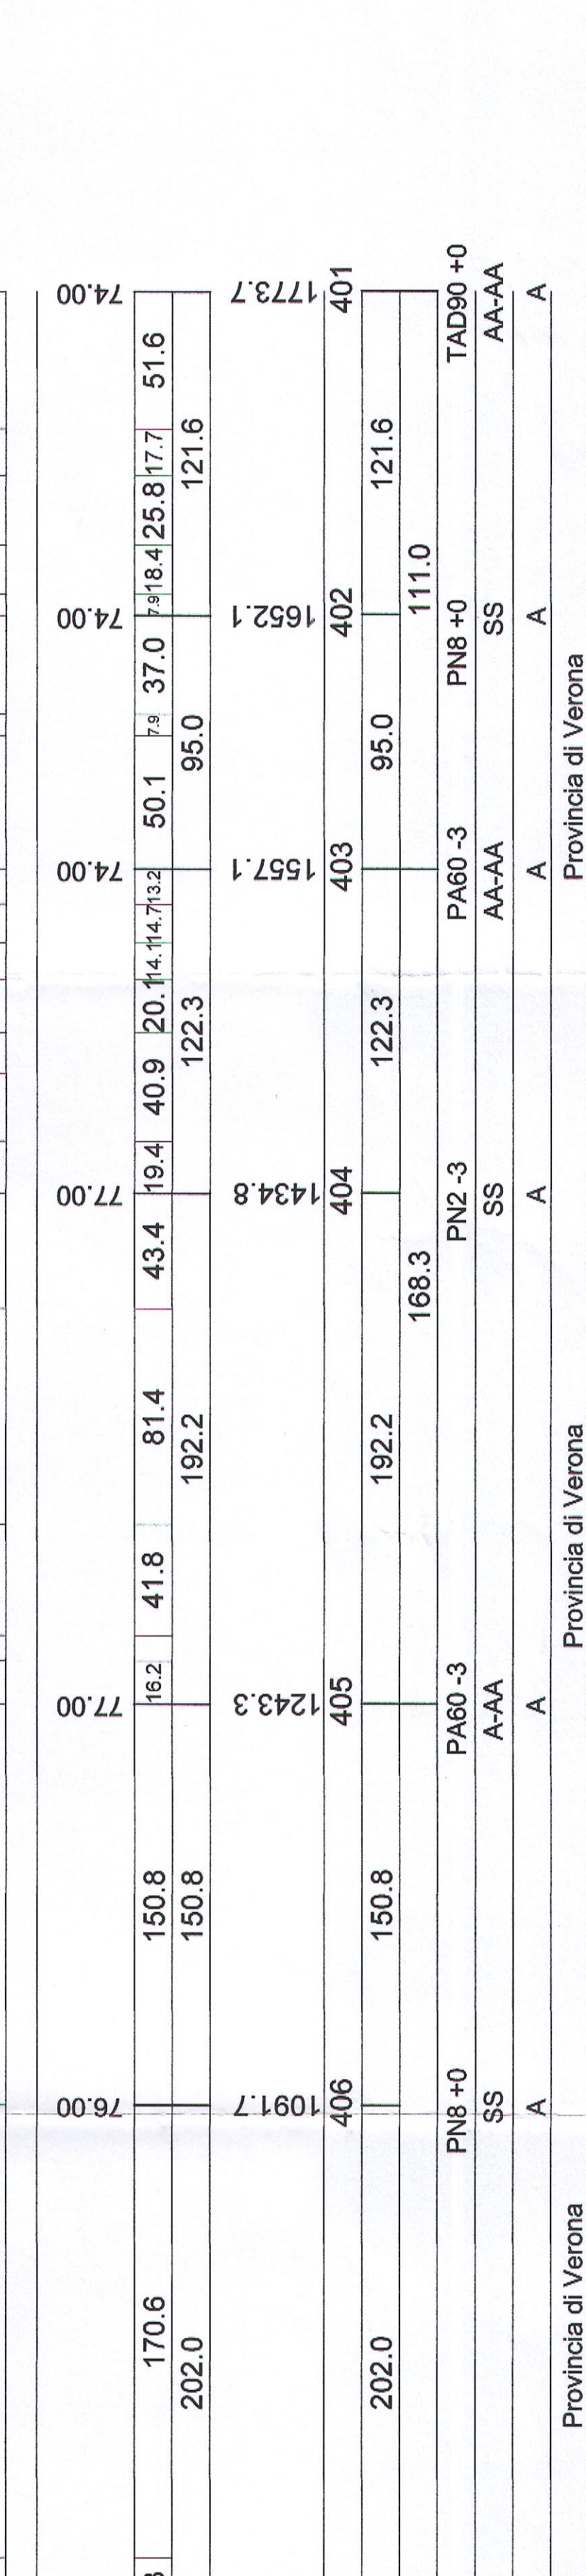
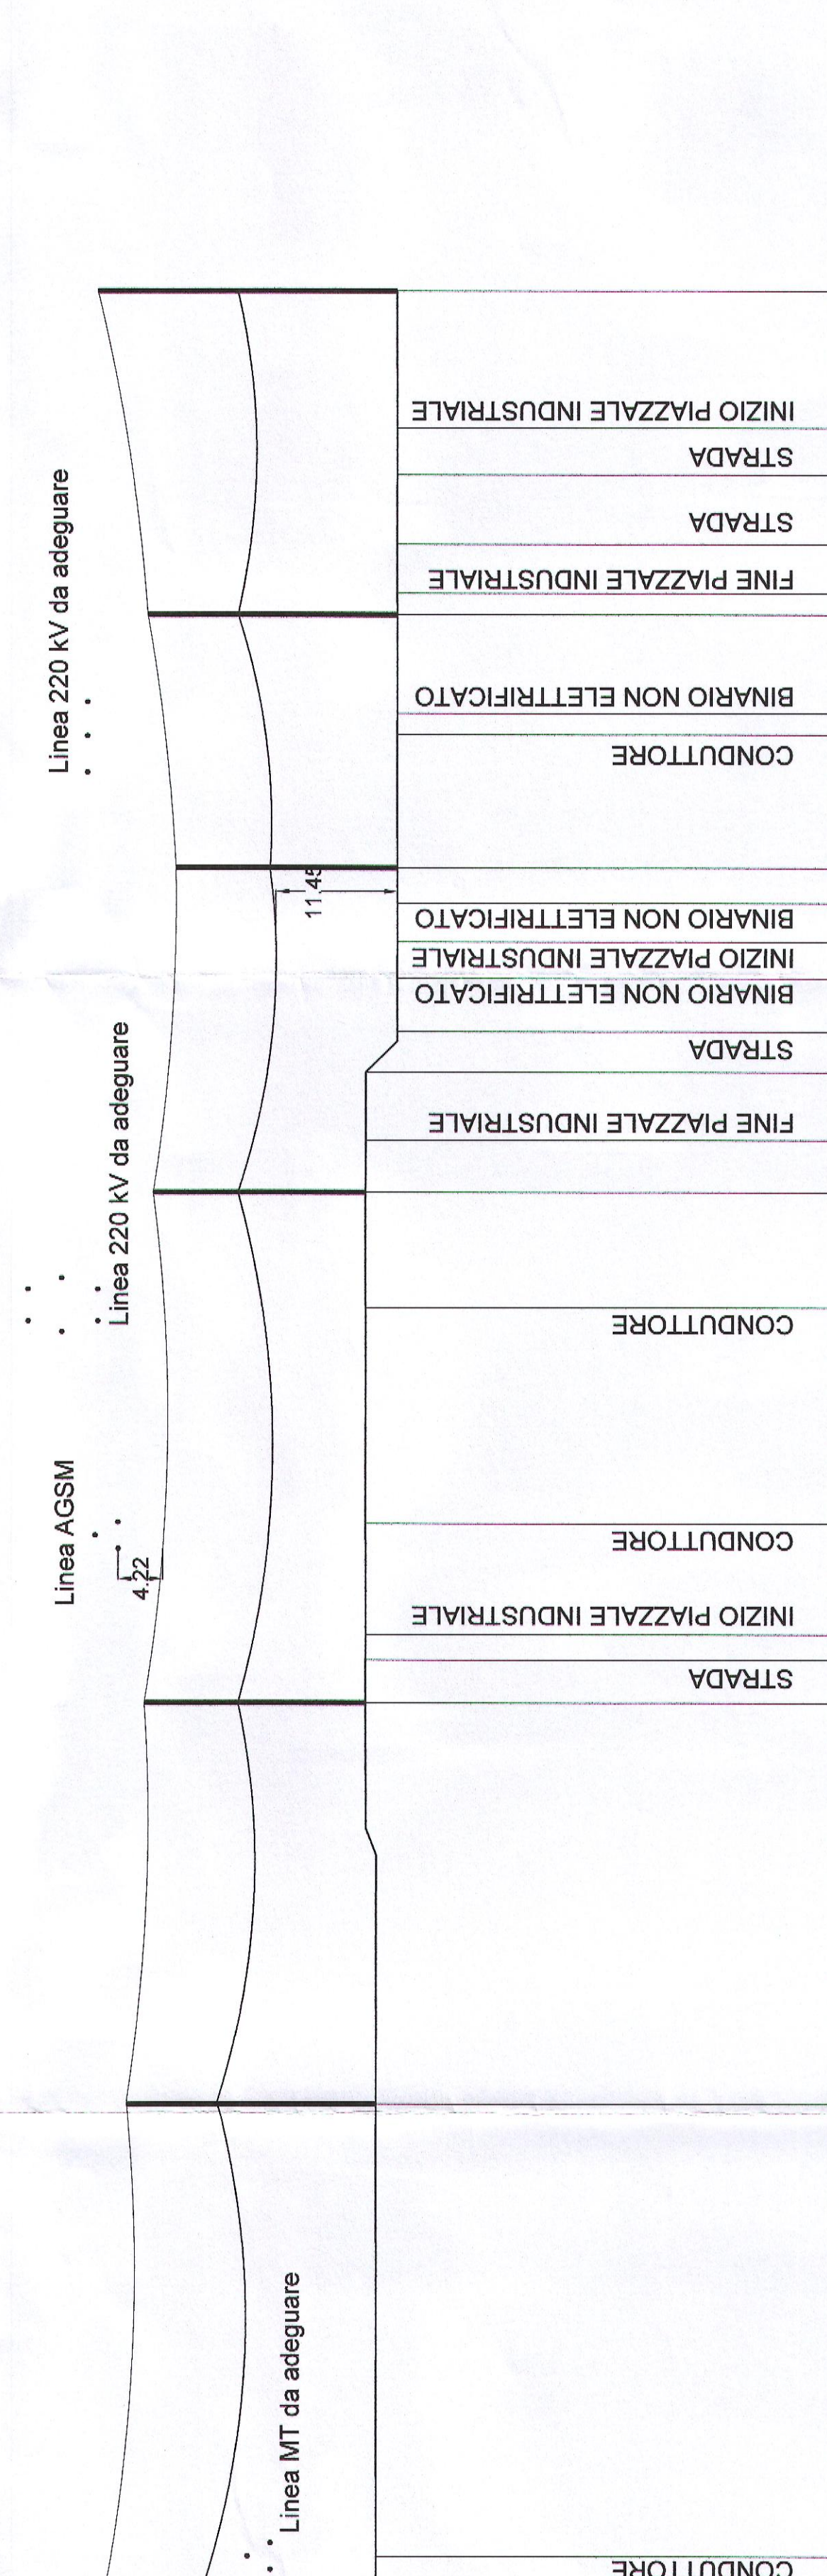
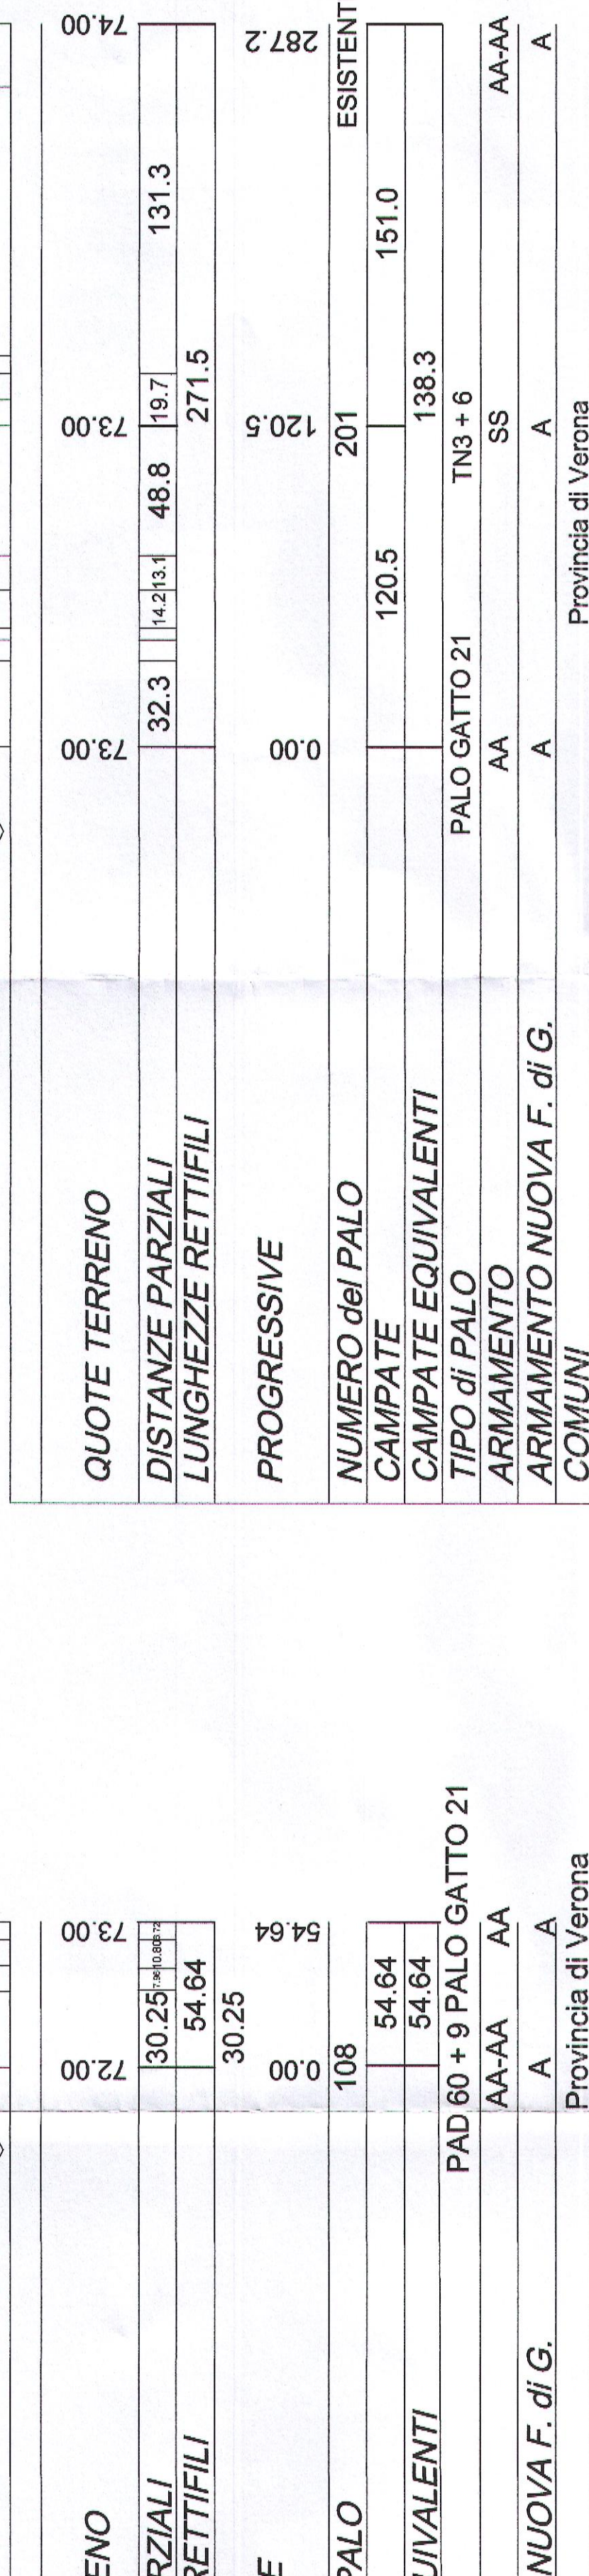
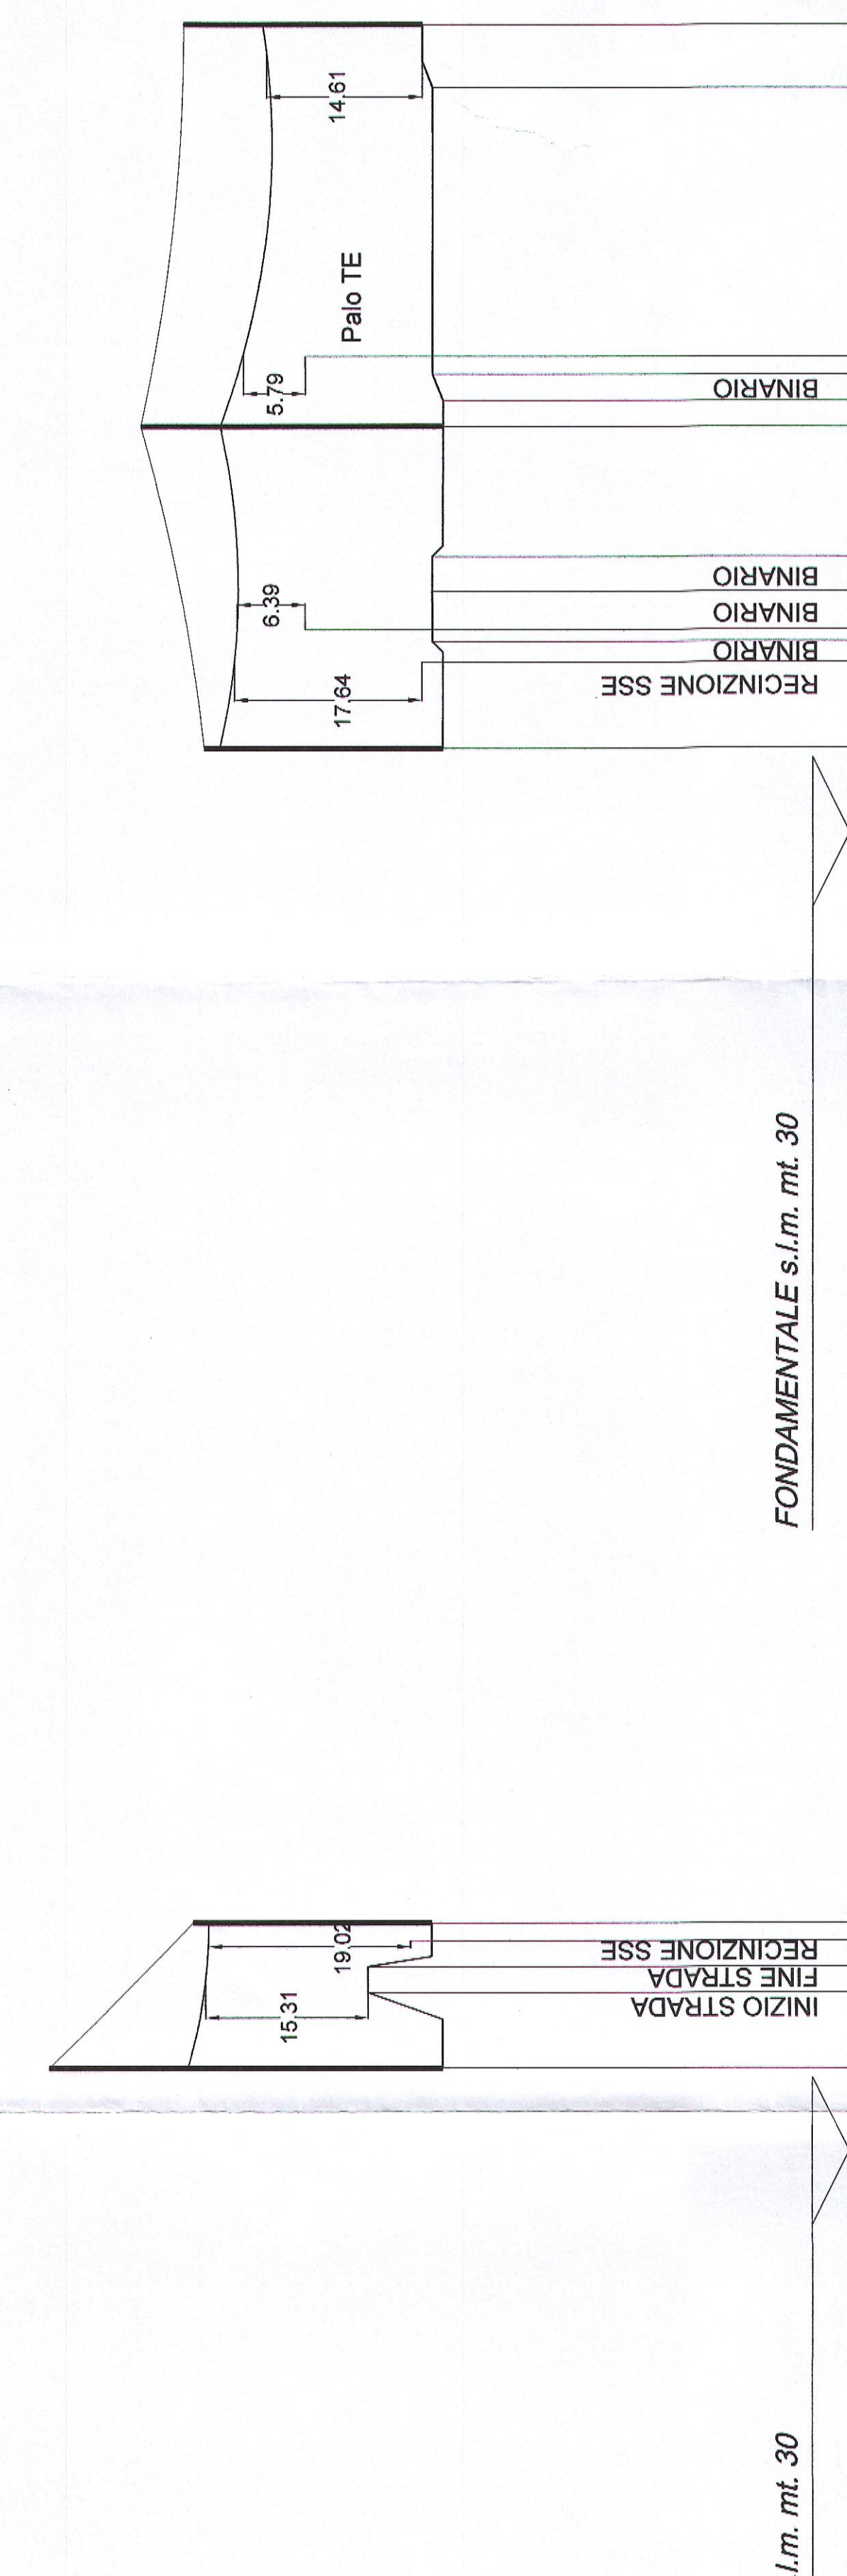
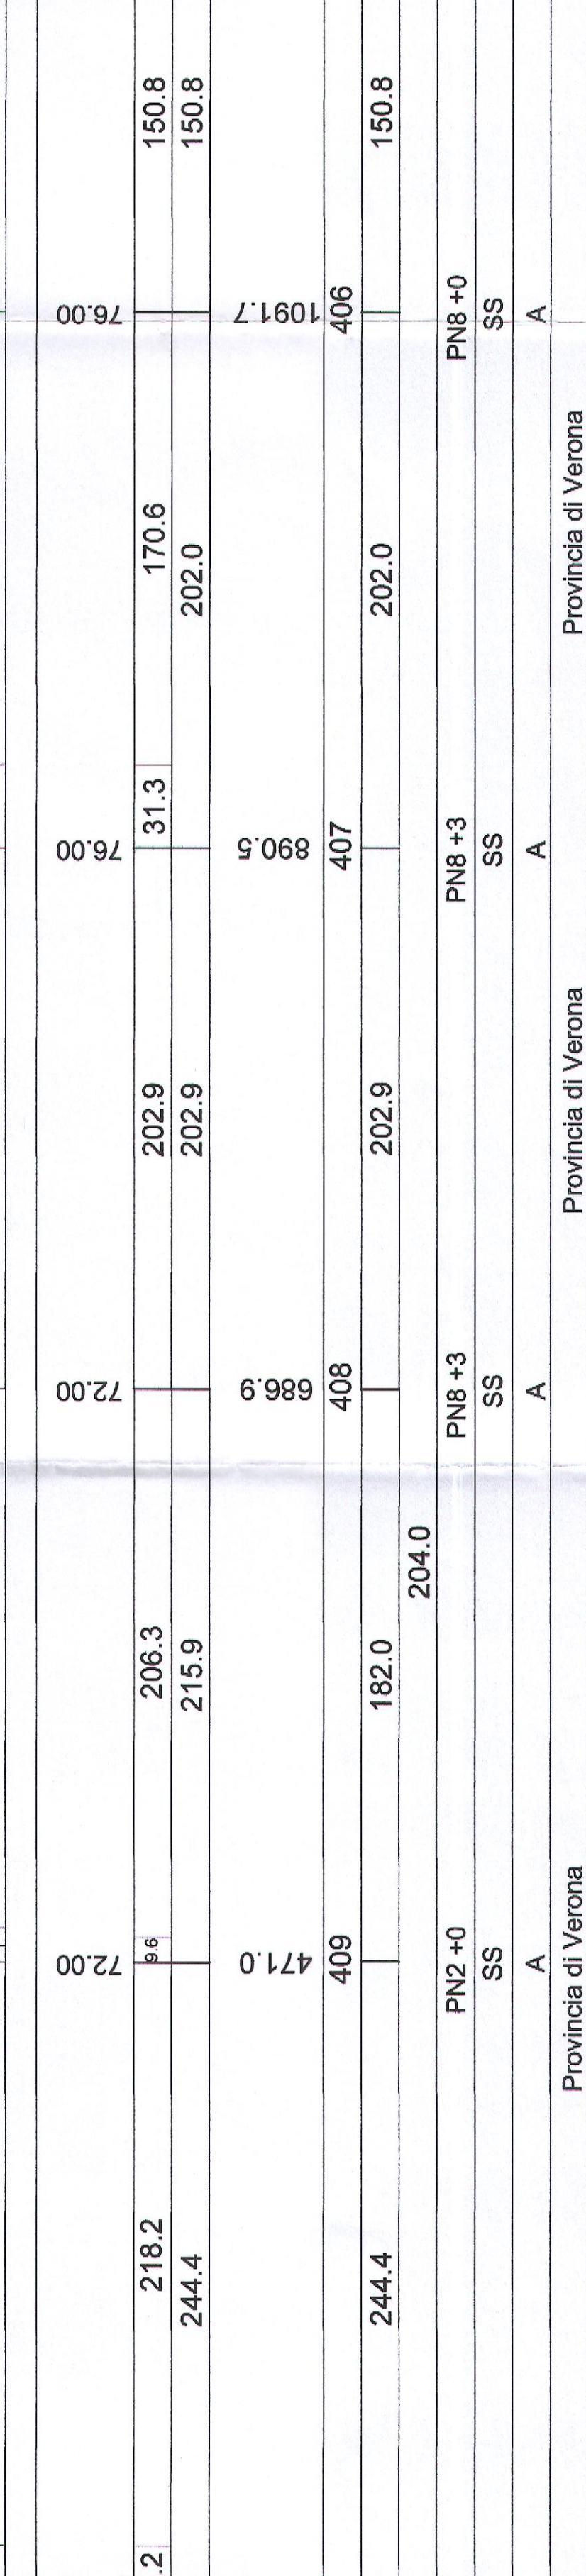
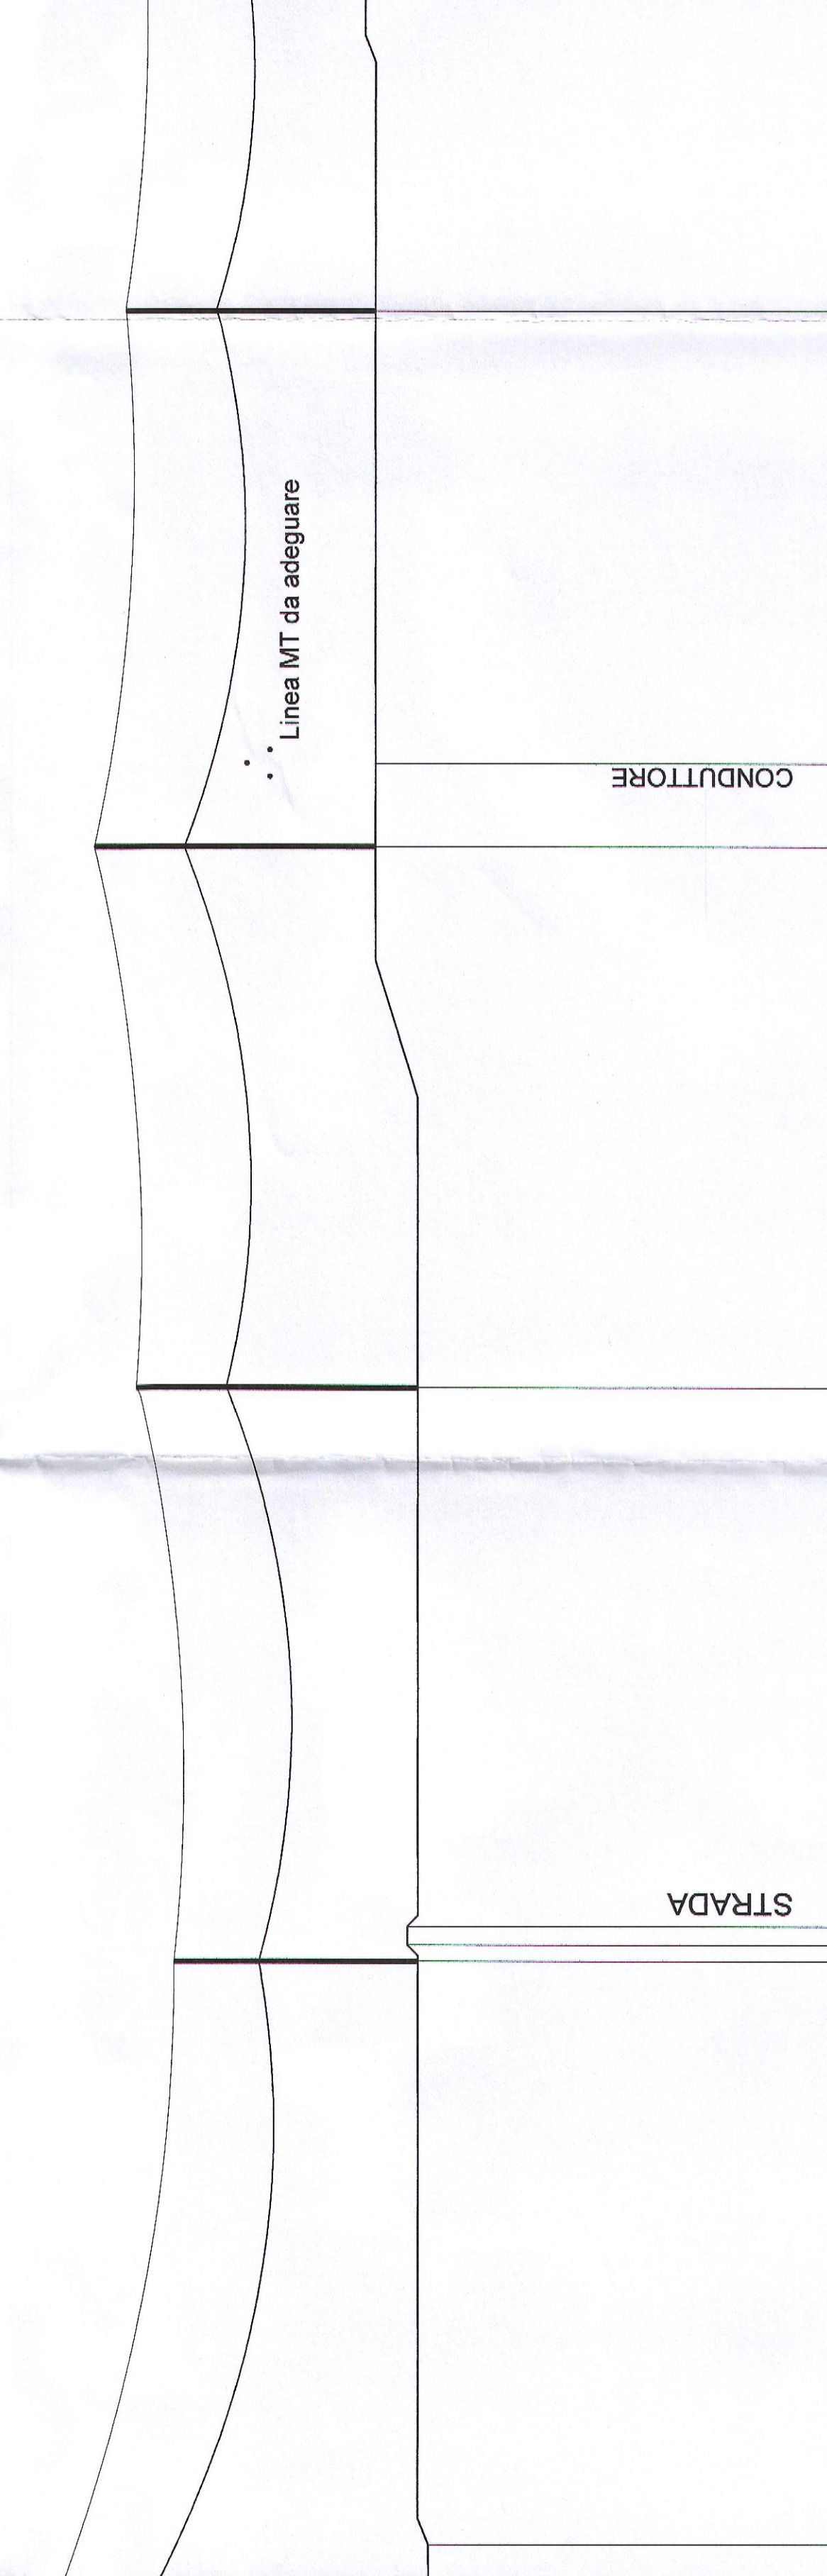
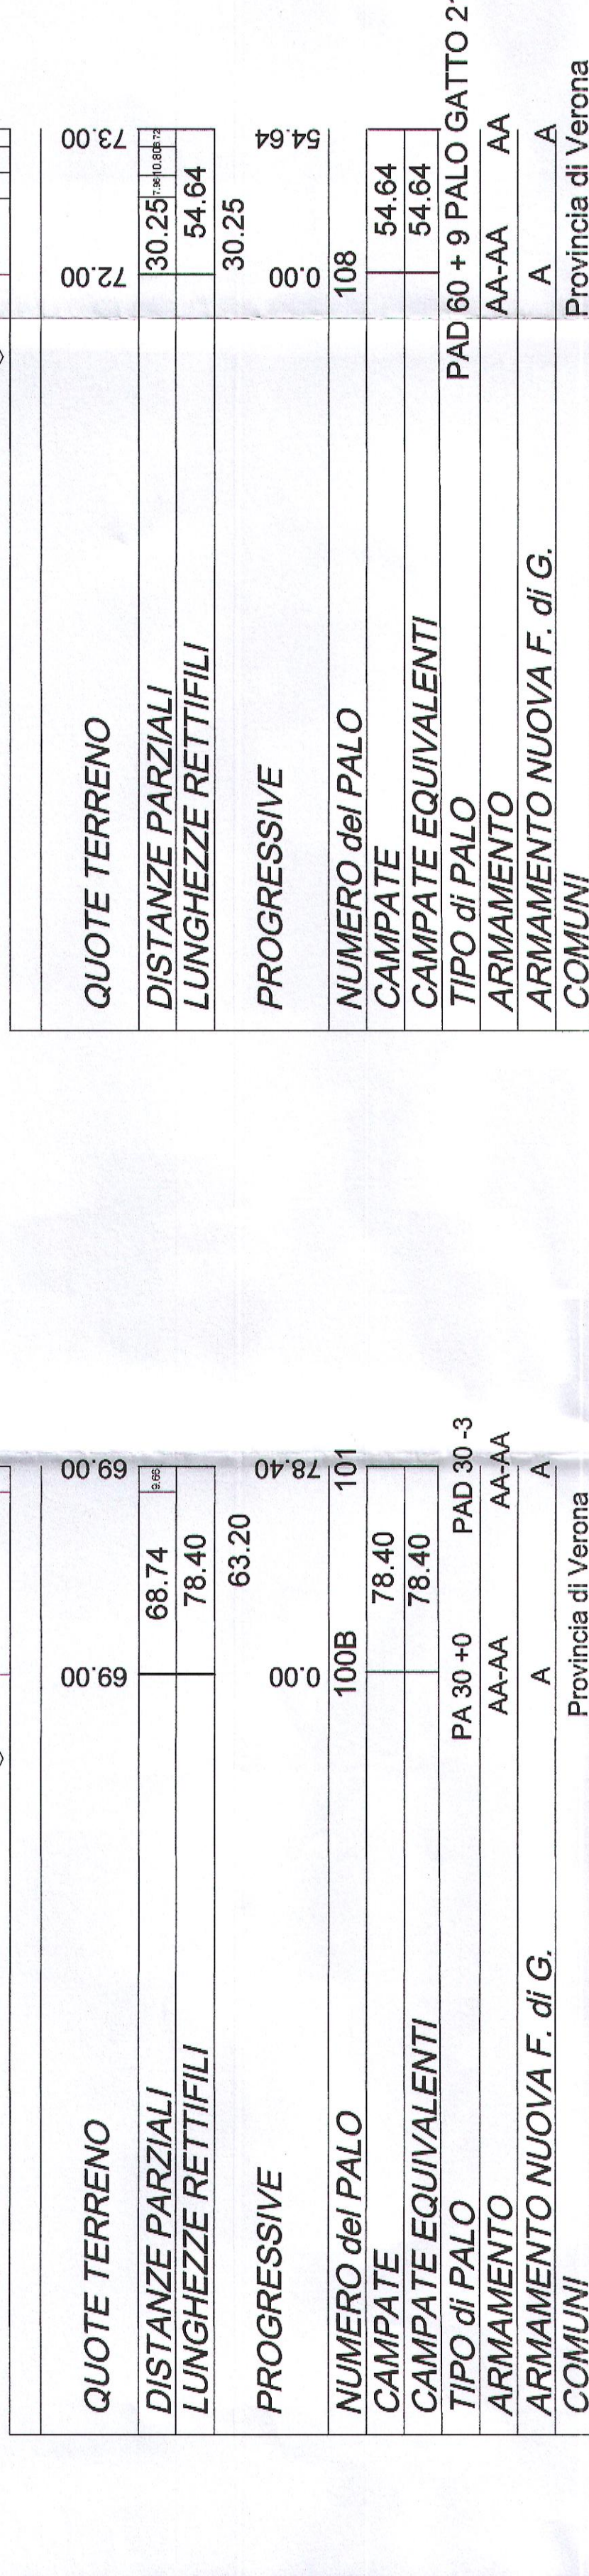
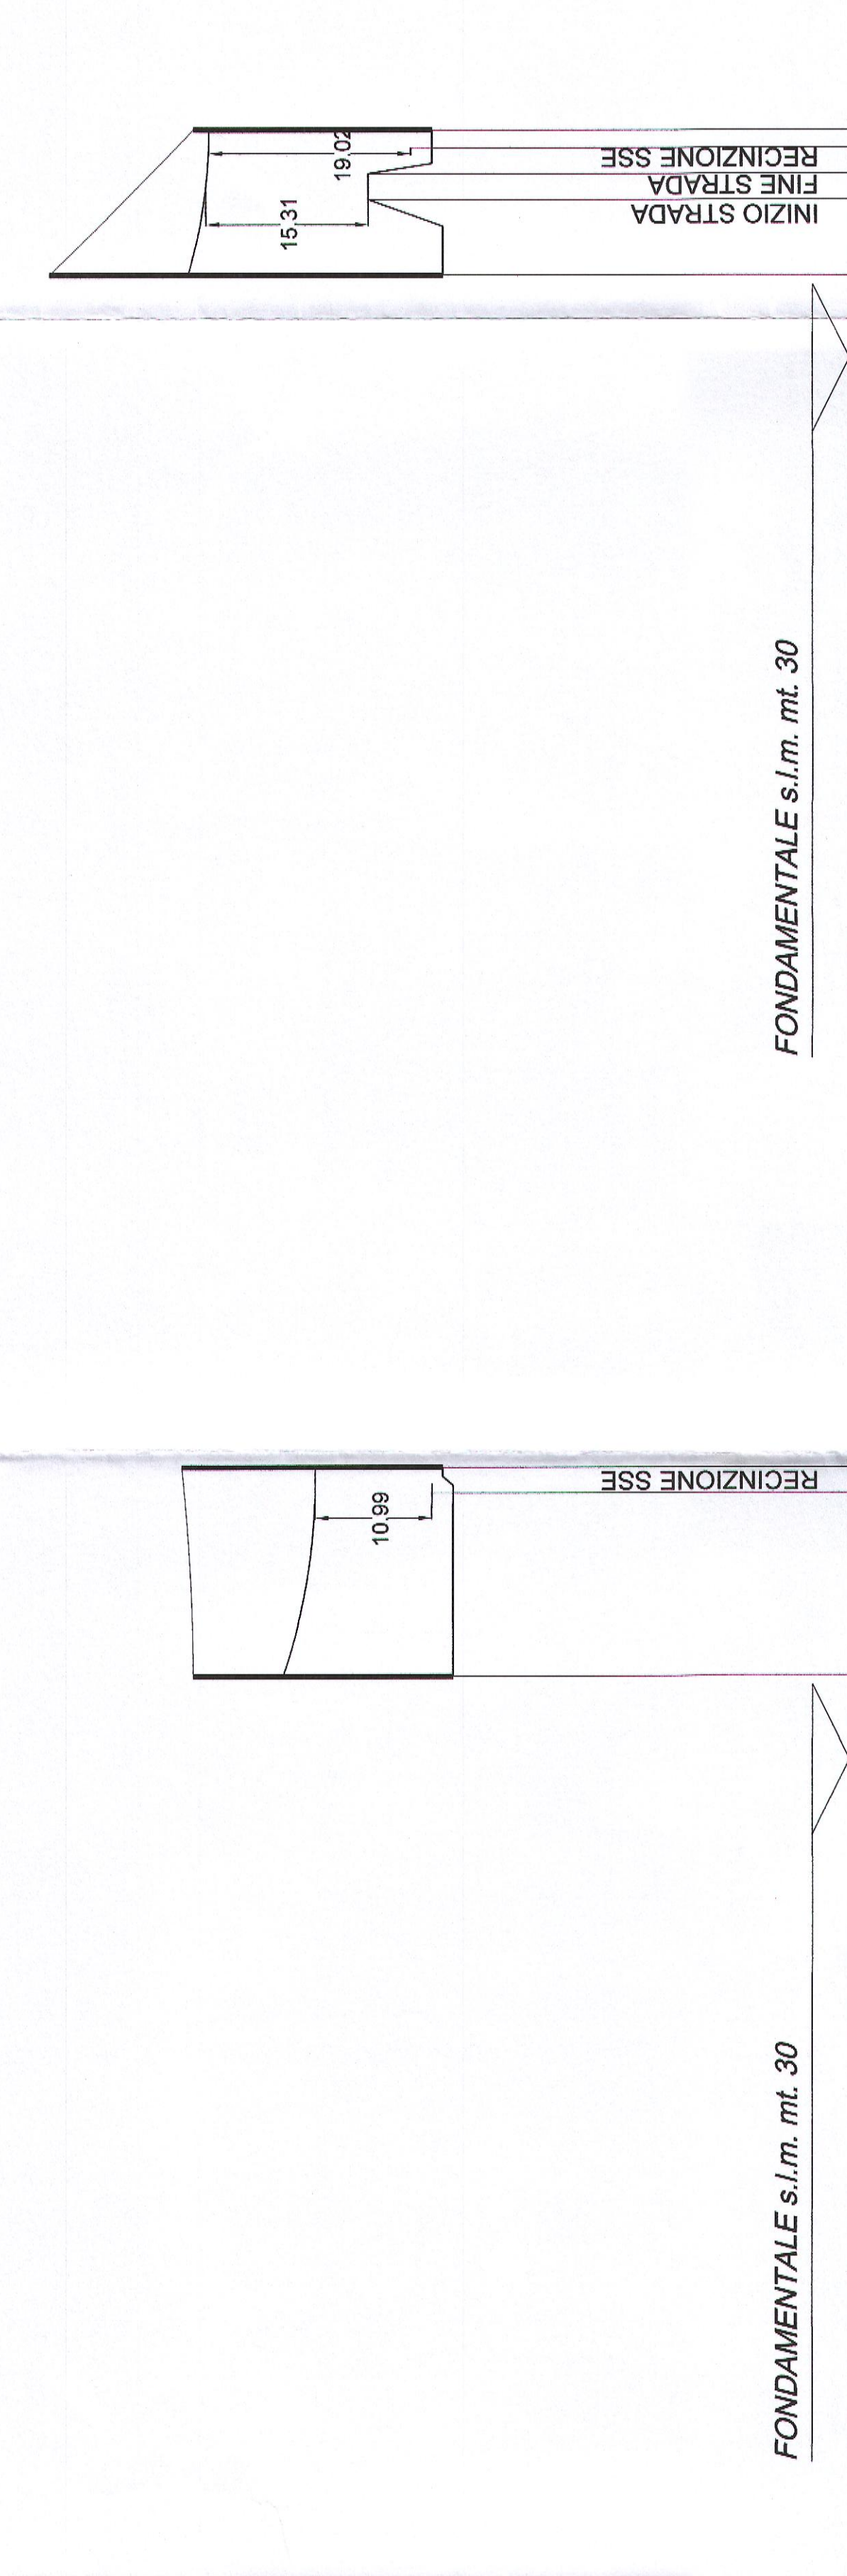
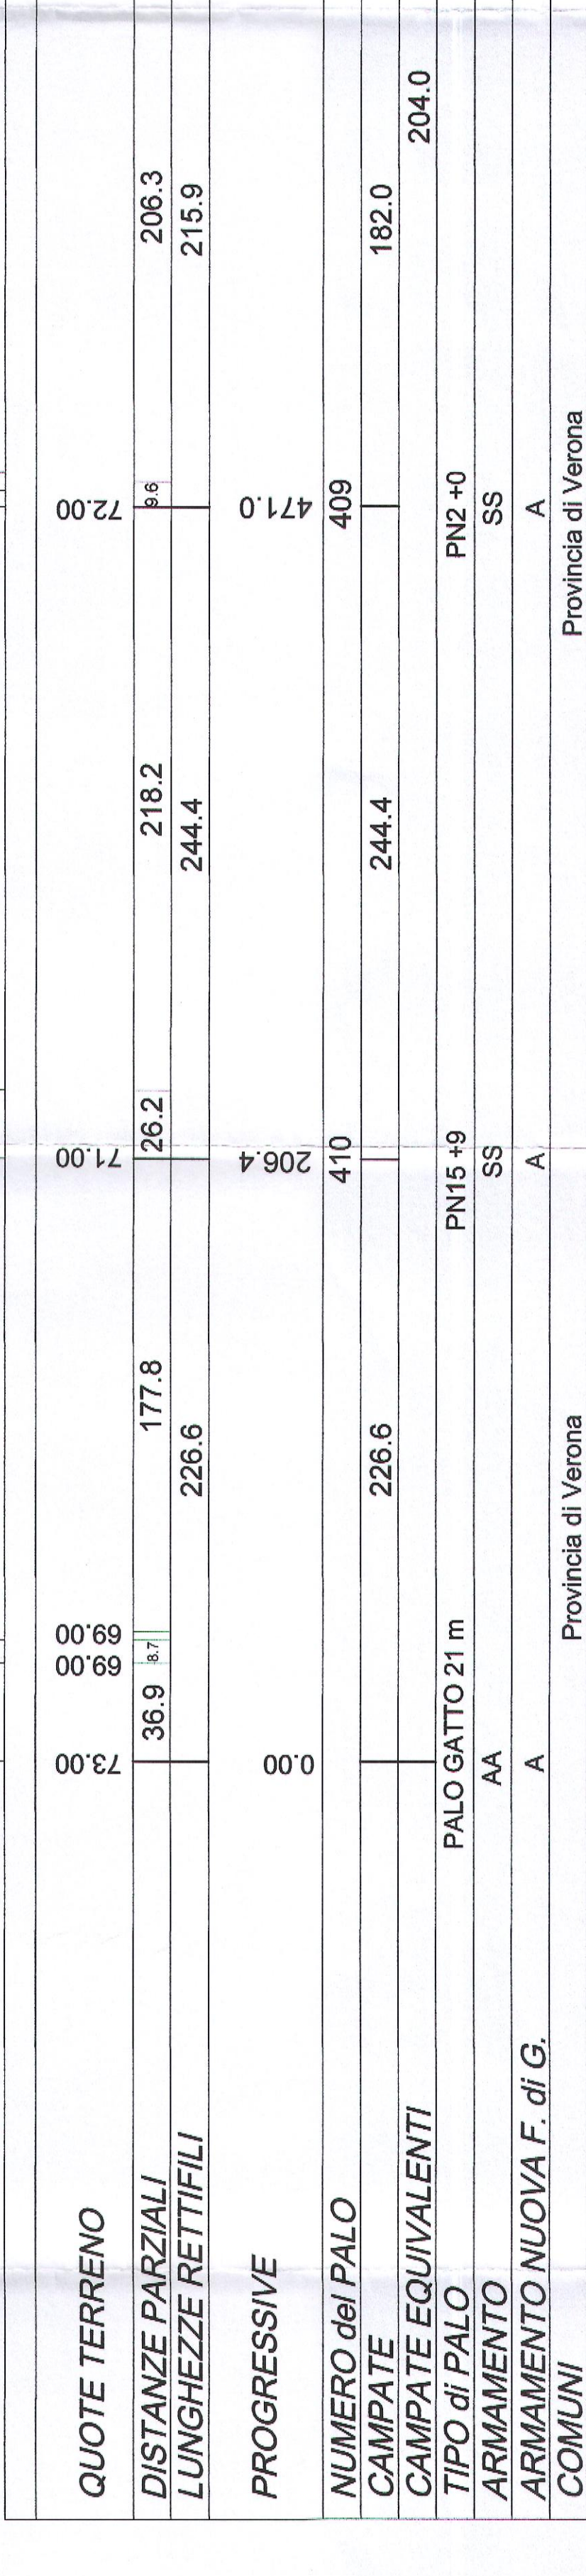
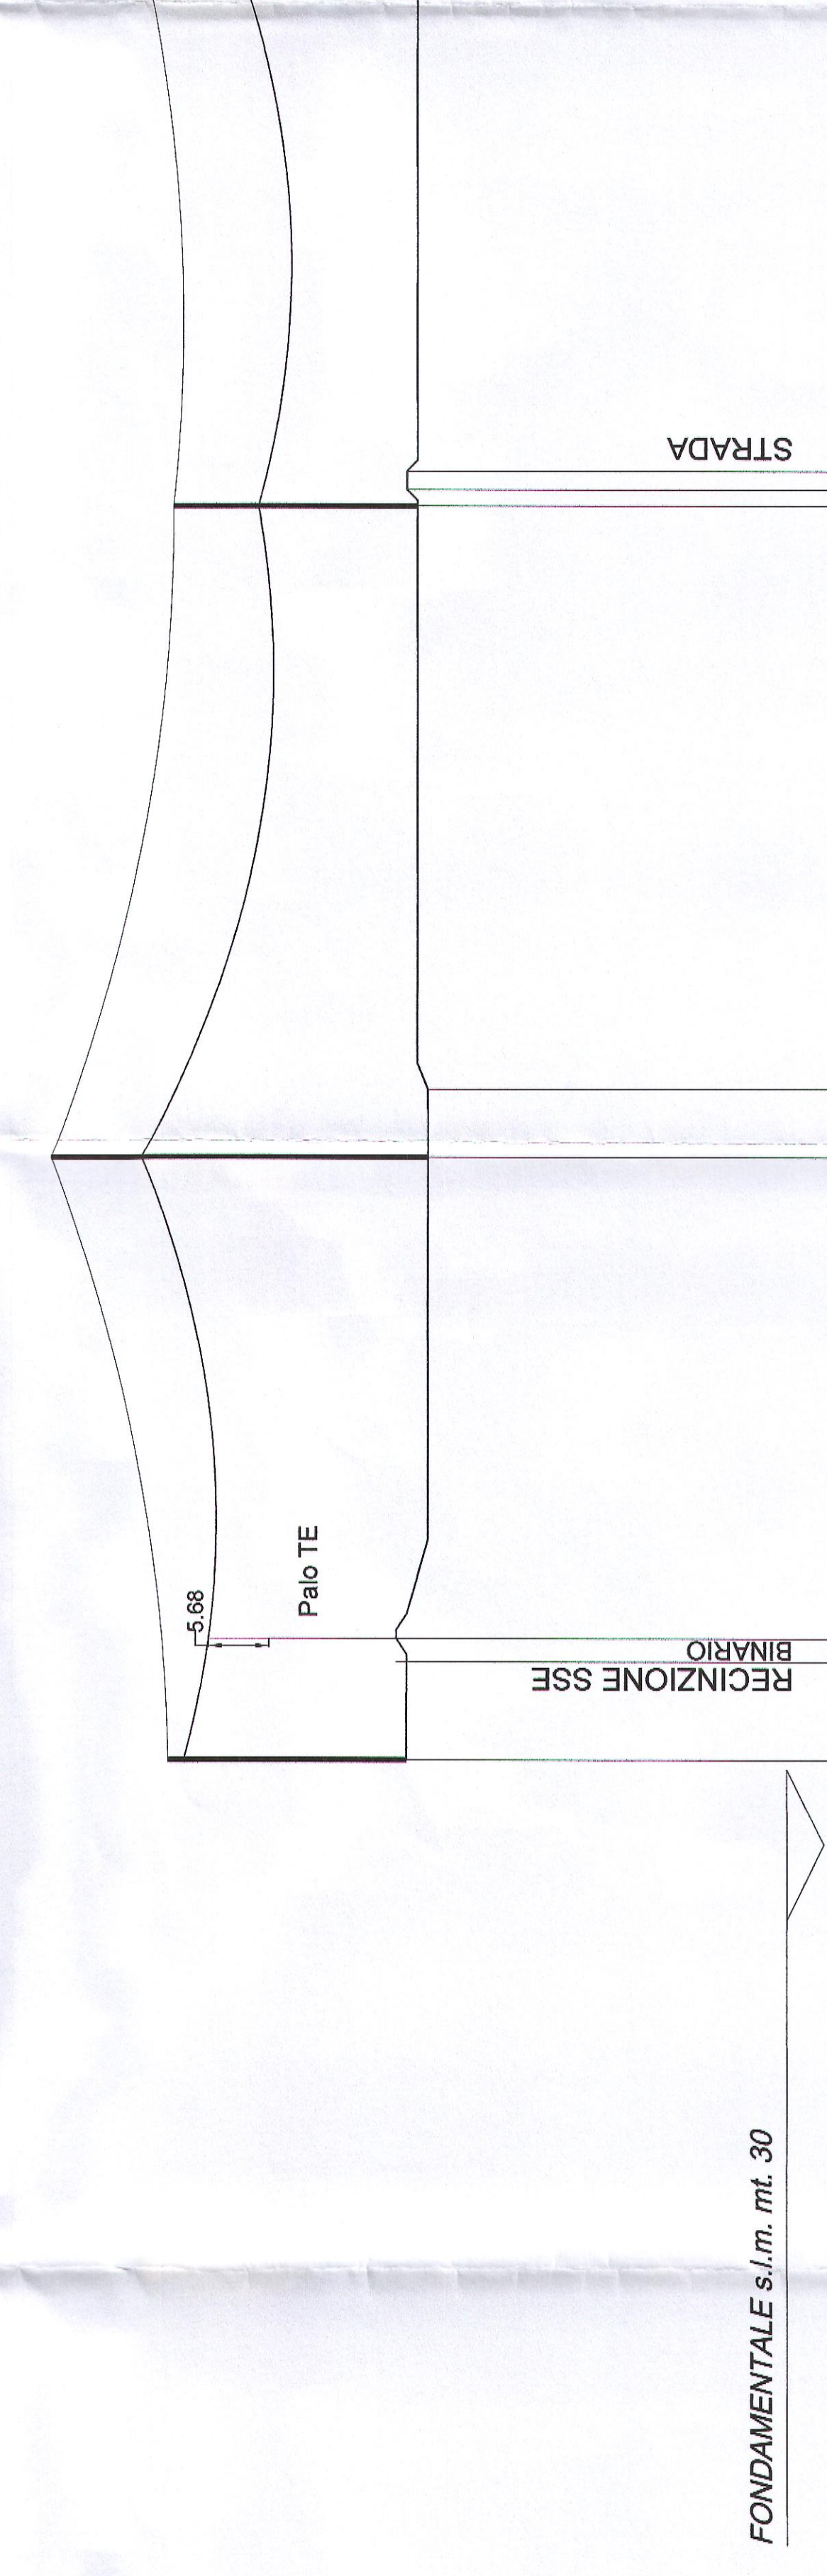
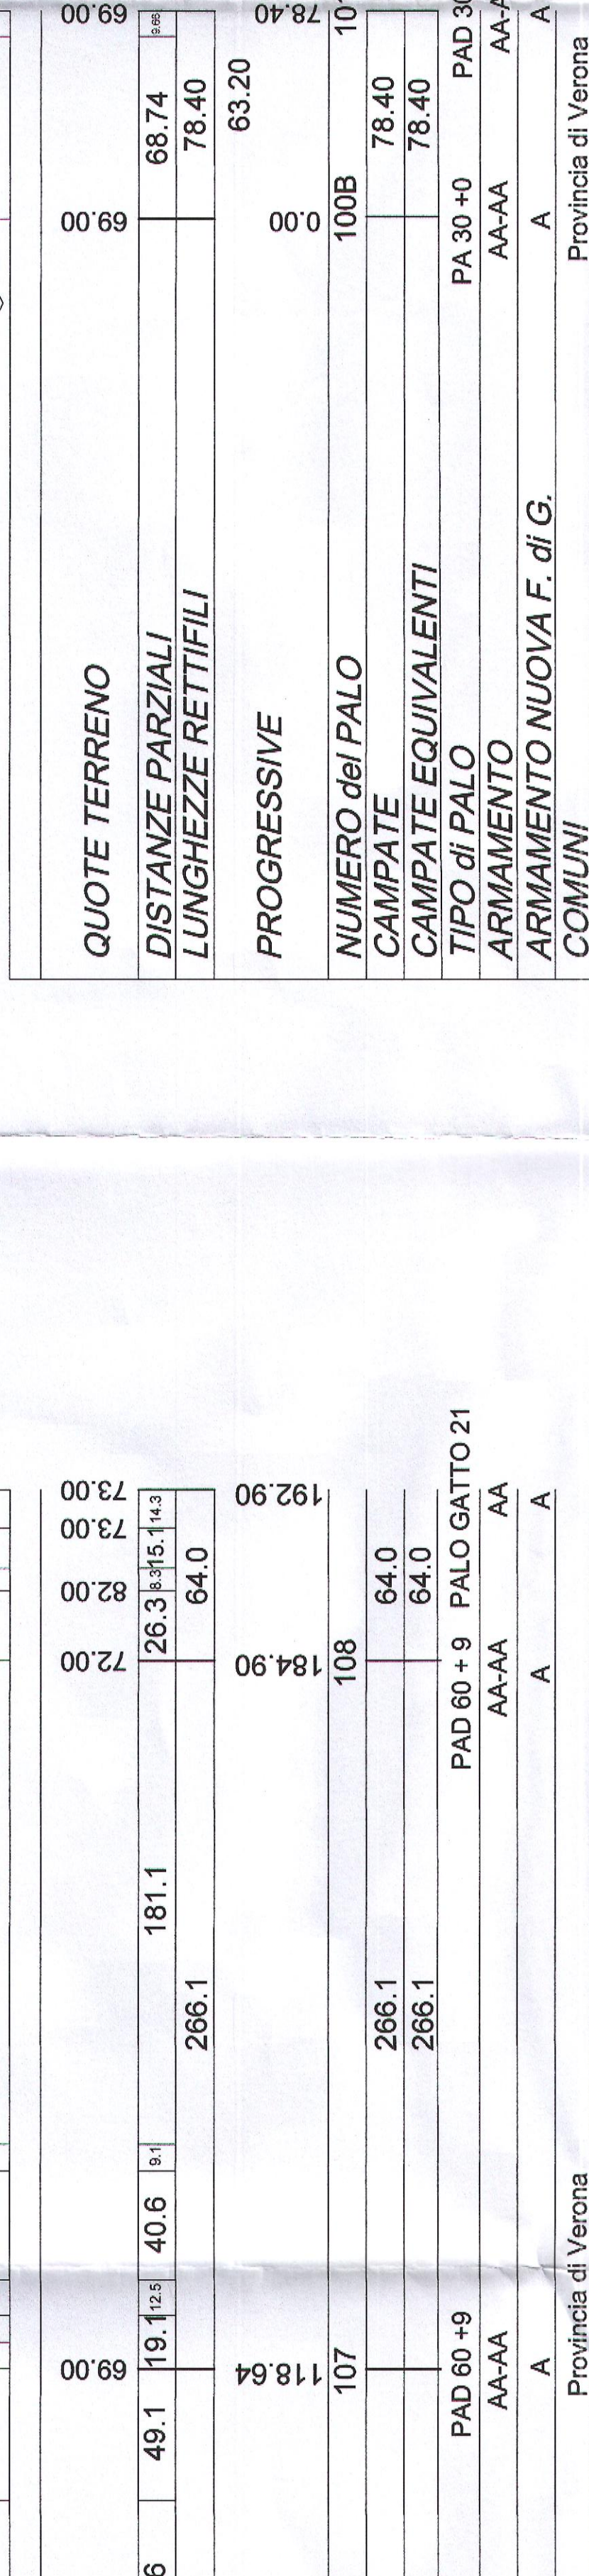
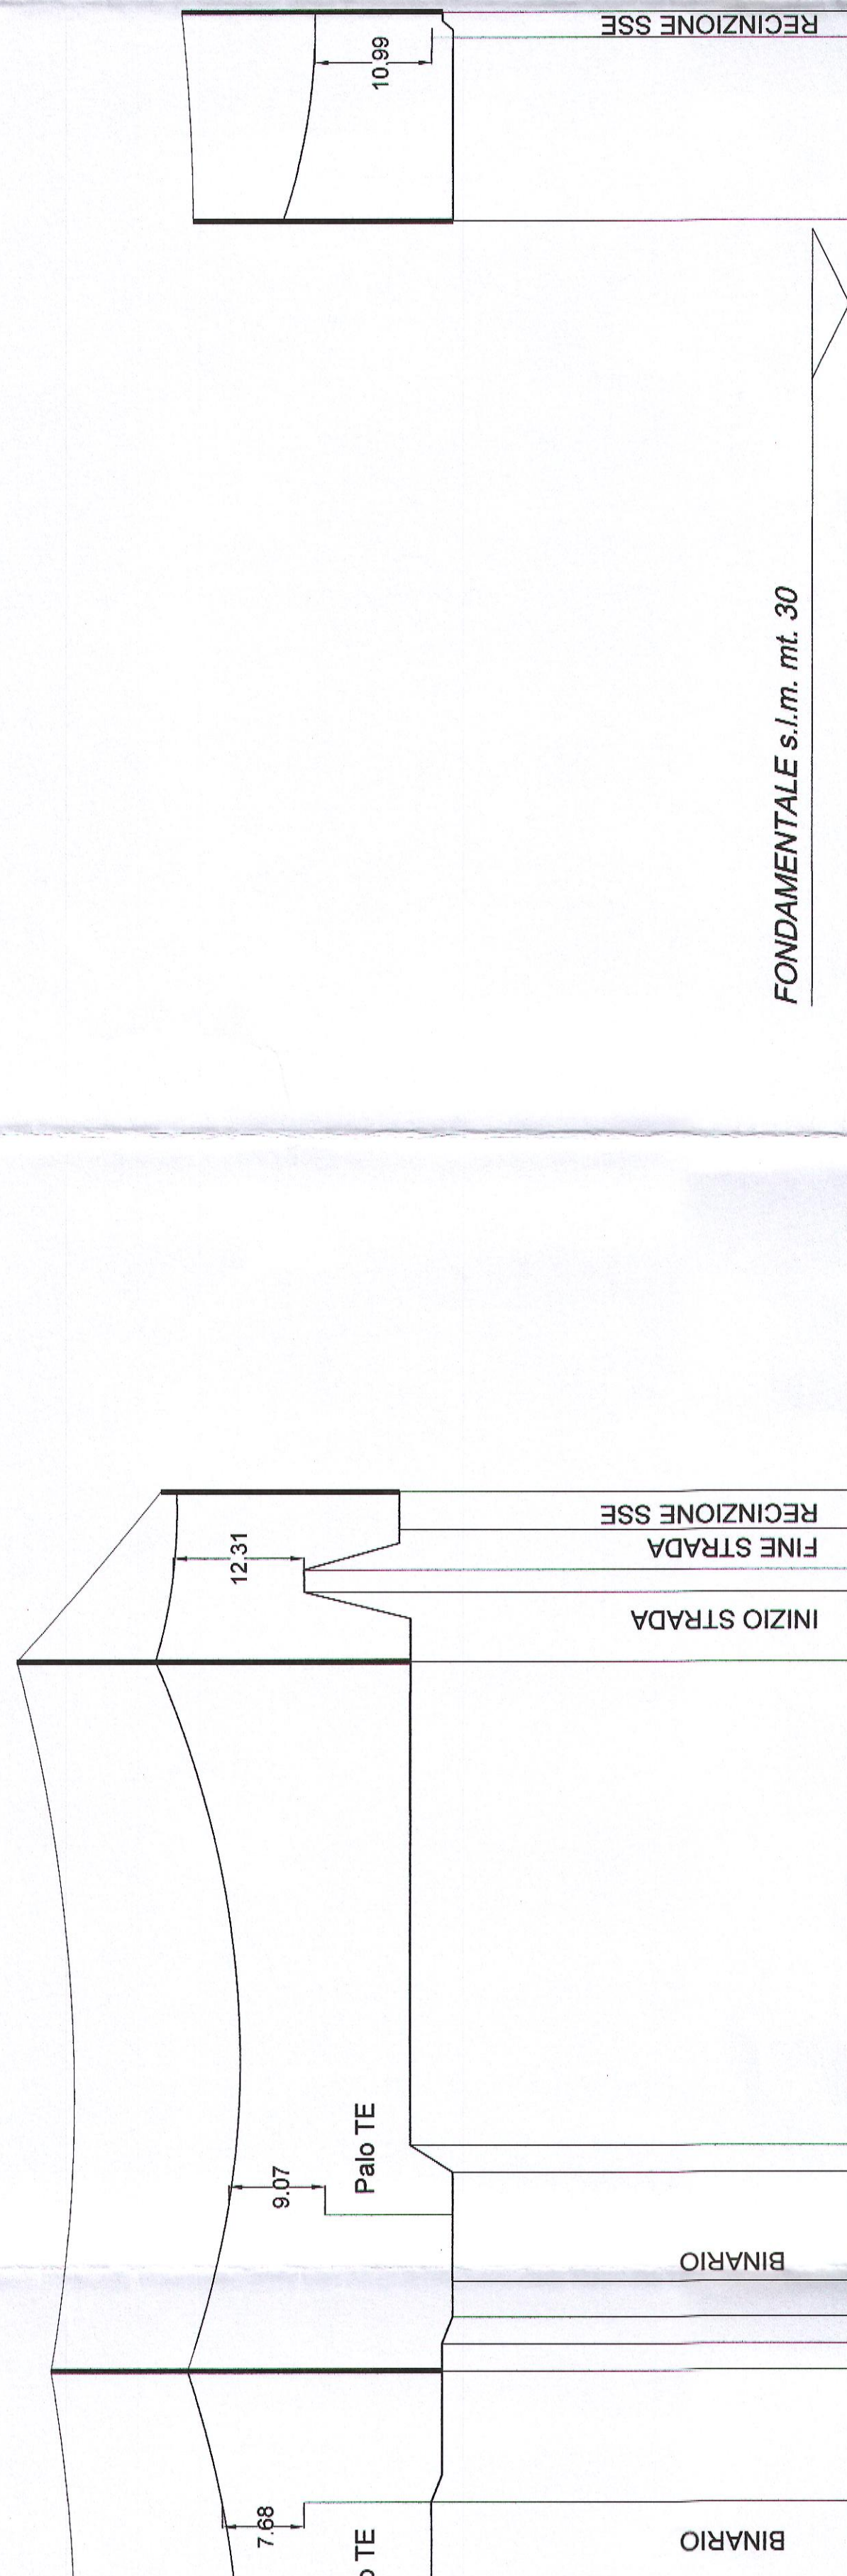
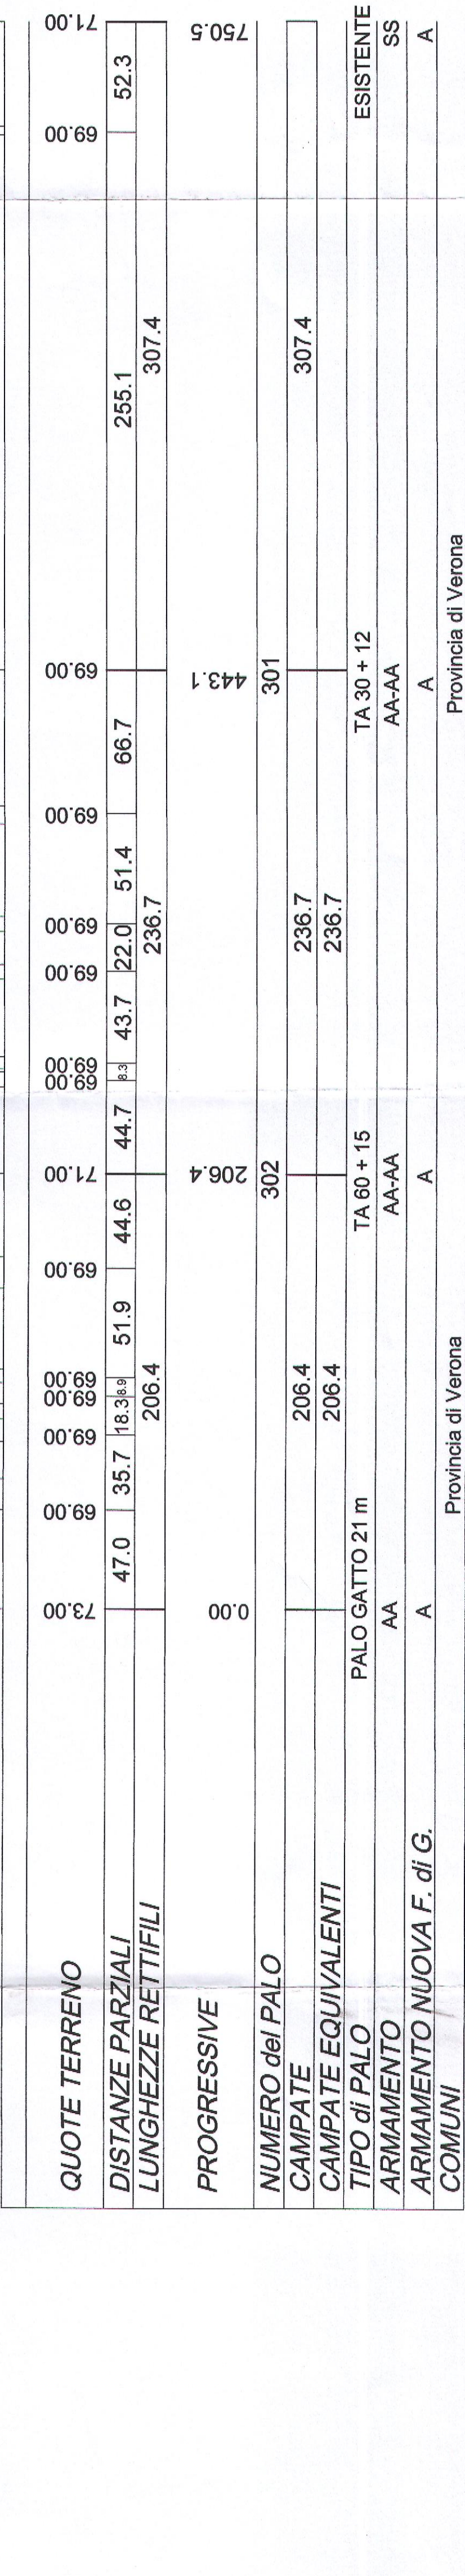
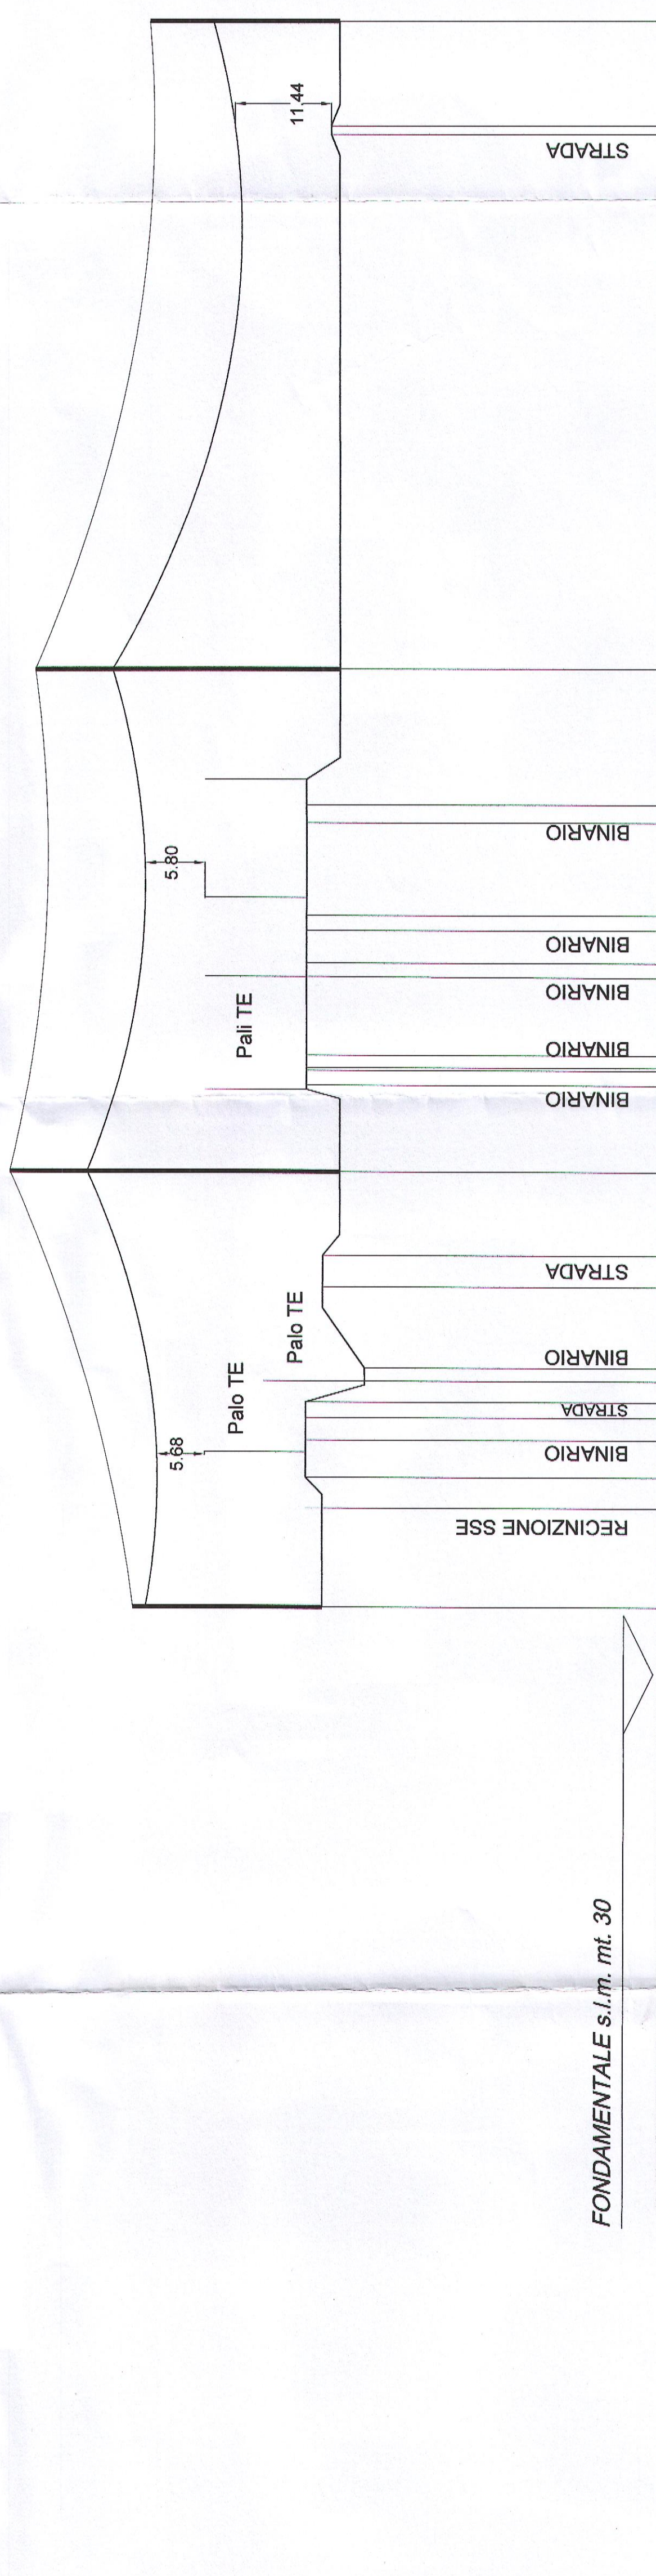
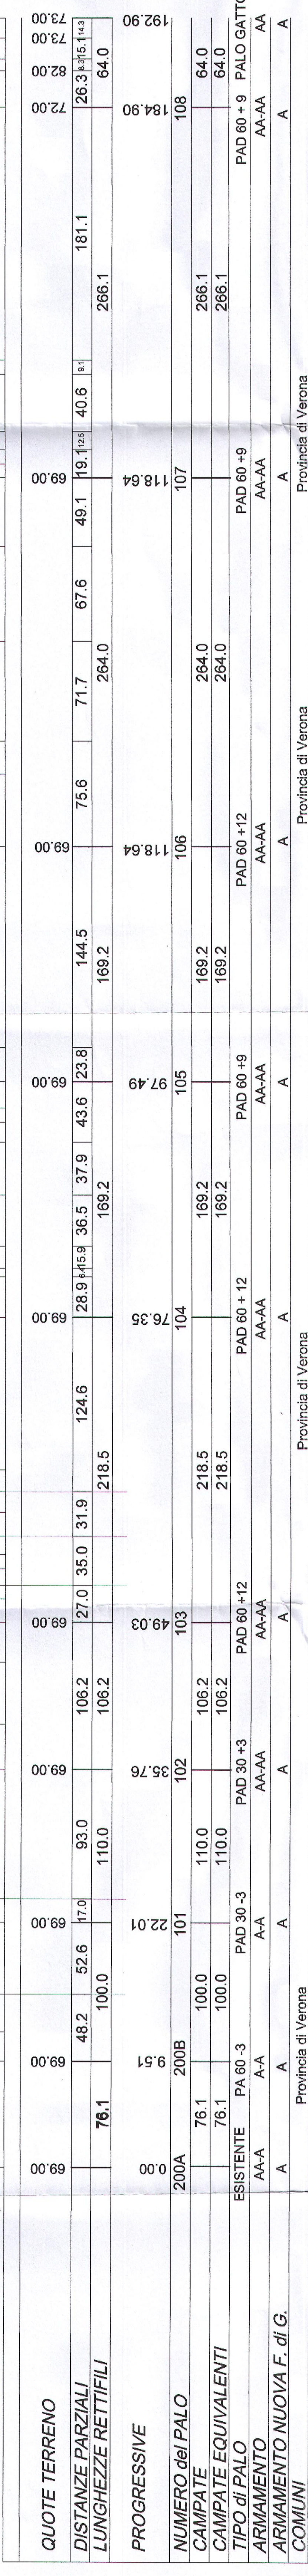


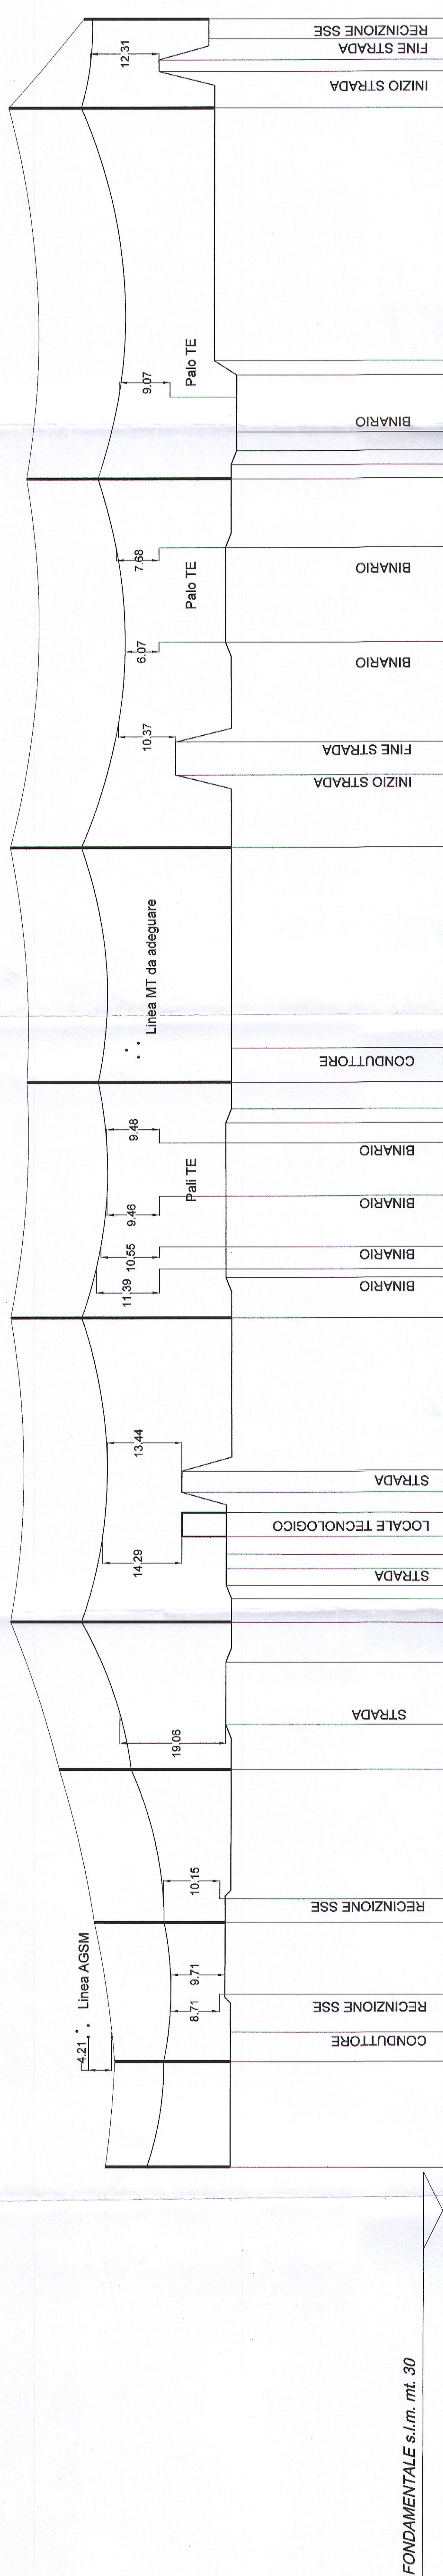

NOTE

I profili sono disegnati considerando le condizioni di cui al capitolo 6 della Norma csn 11-4, ($f = 40\%$)

COMMITTENTE:

PROGETTAZIONE:

RFI
RETE FERROVIARIA ITALIANA
GRUPPO UNIVIS S.p.A. SING. ITALIANA

RFI
GRUPPO UNIVIS

INFRASTRUTTURE FERROVIARIE STRATEGICHE DEFINITE
DALLA LEGGE OBIETTIVO N. 443/01

U.O. ENERGIA E IMPIANTI TE

PROGETTO PRELIMINARE

LOTTO FUNZIONALE TRATTA BRESCIA-VERONA
INODO AVIAC DI VERONA; INGRESSO OVEST

LINEE PRIMARIE 132 kV
Profili di linea

[illegible]