
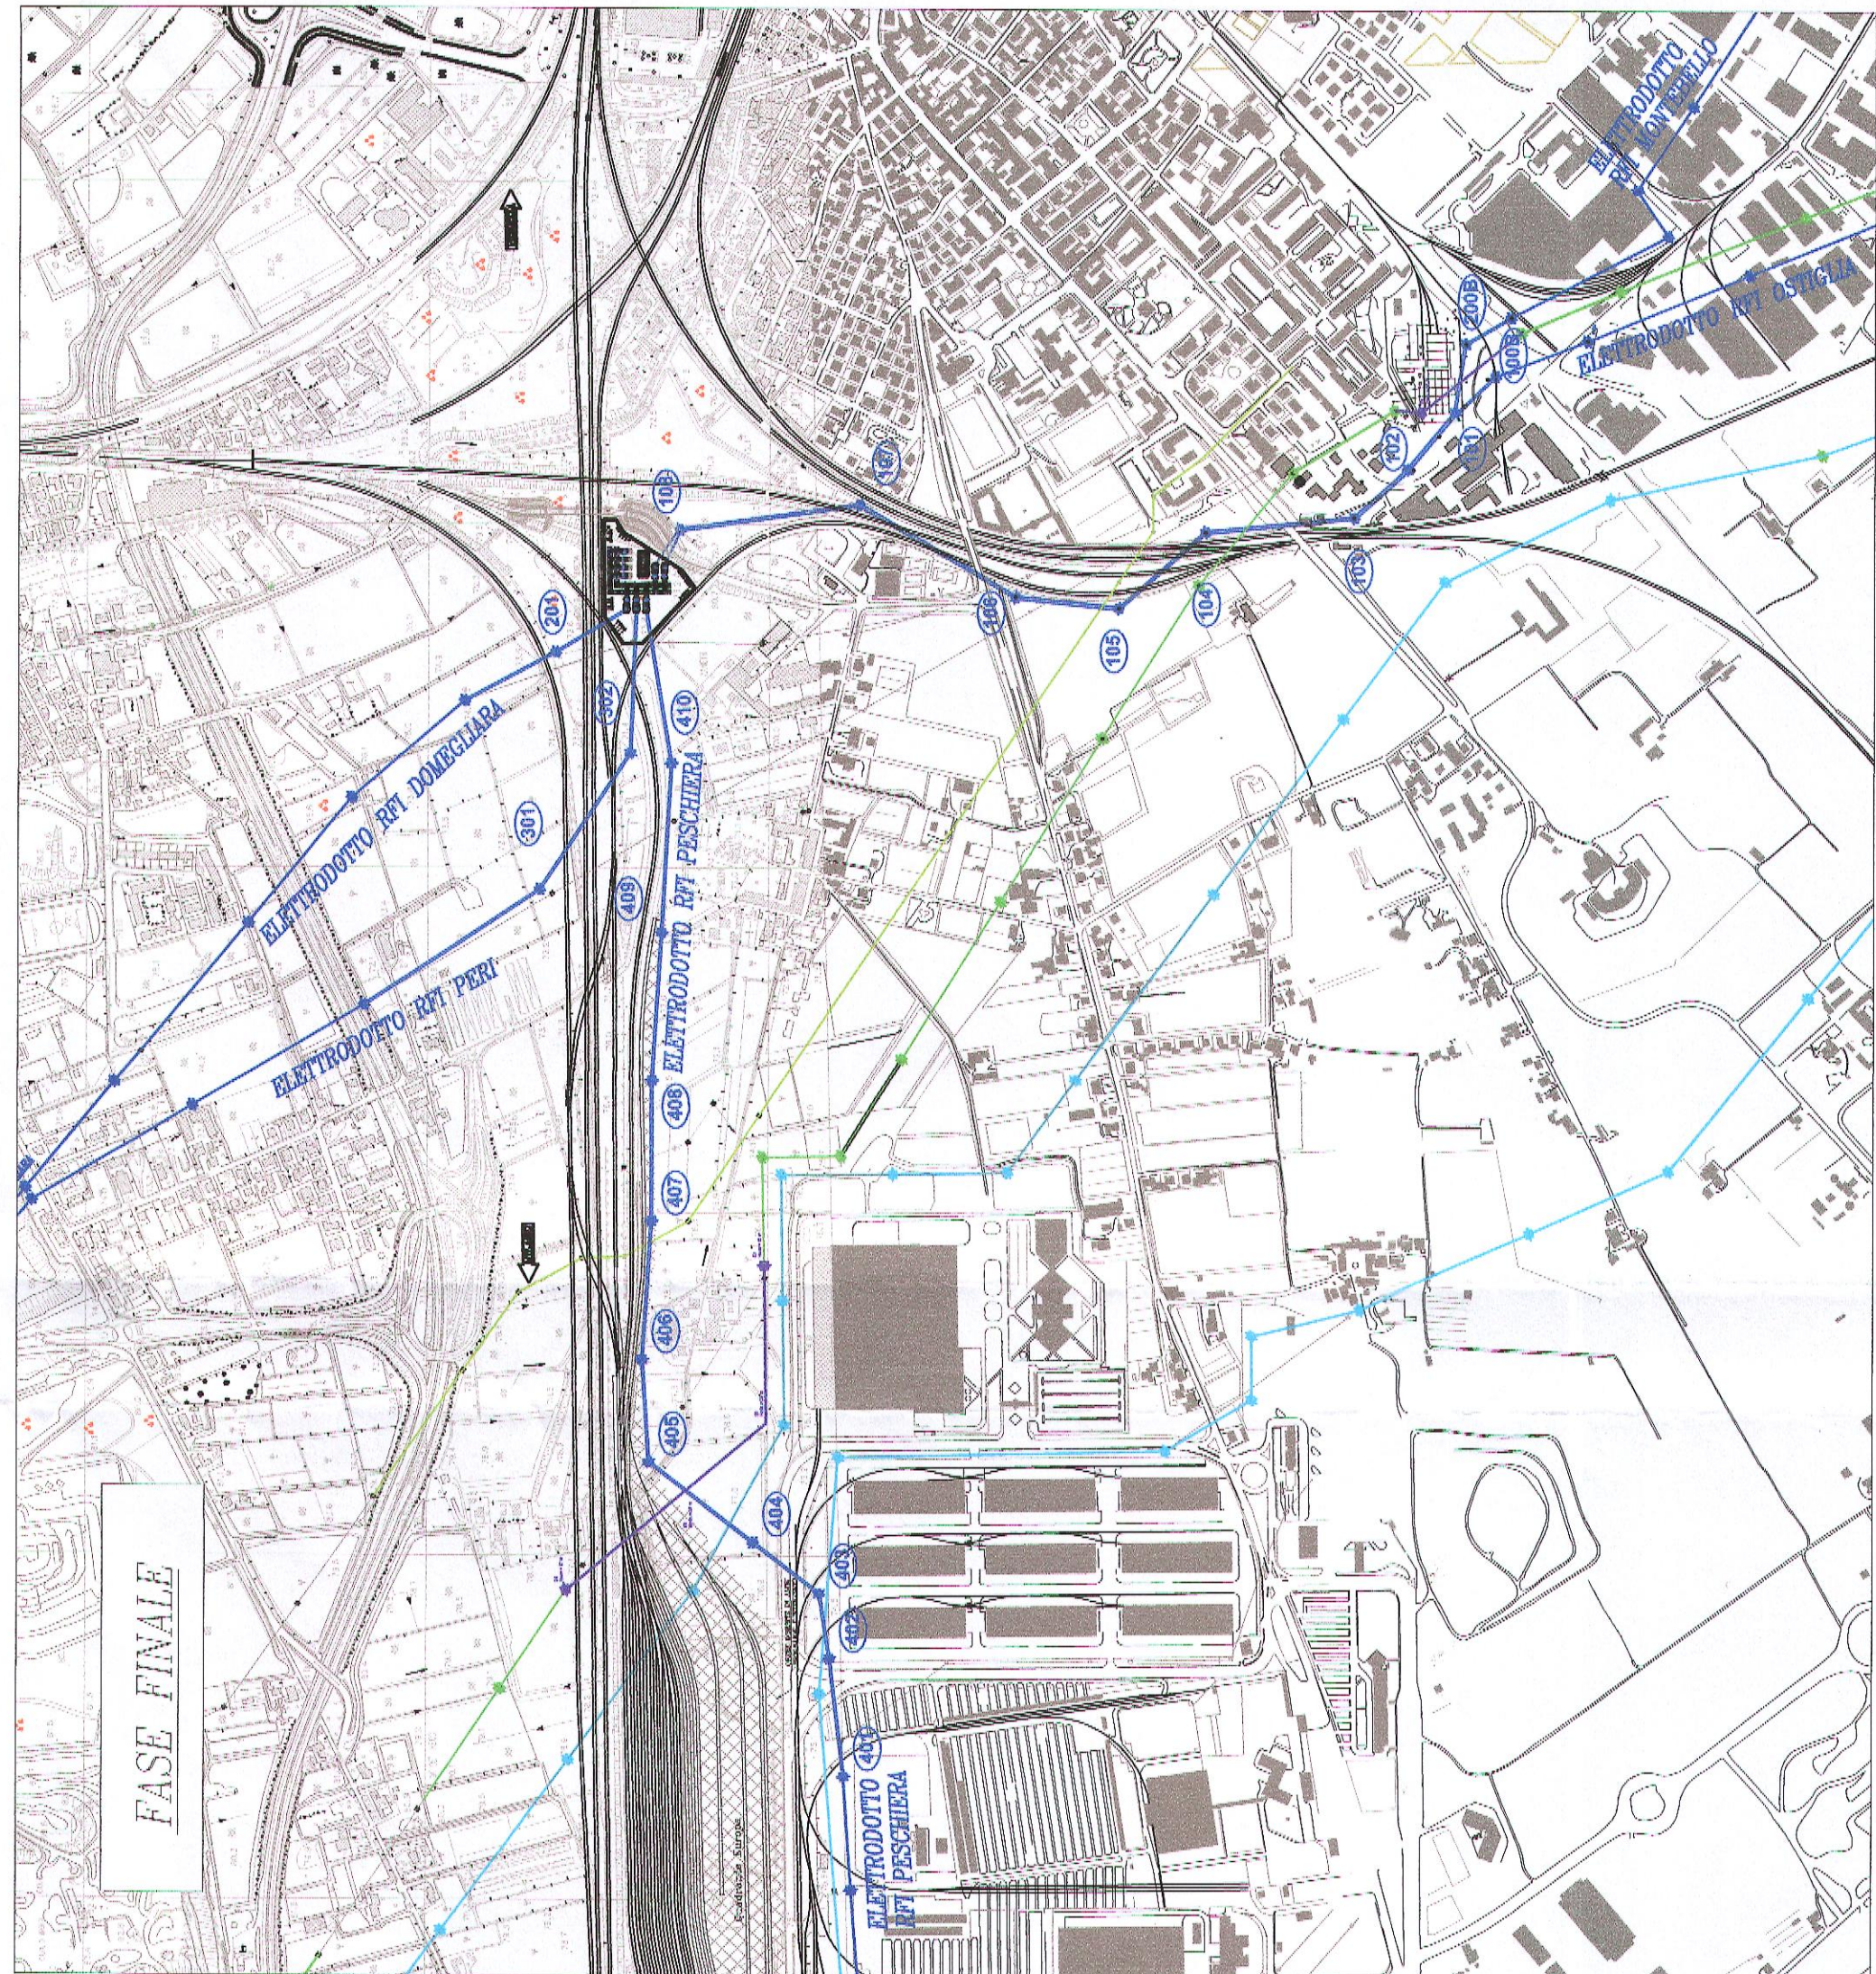
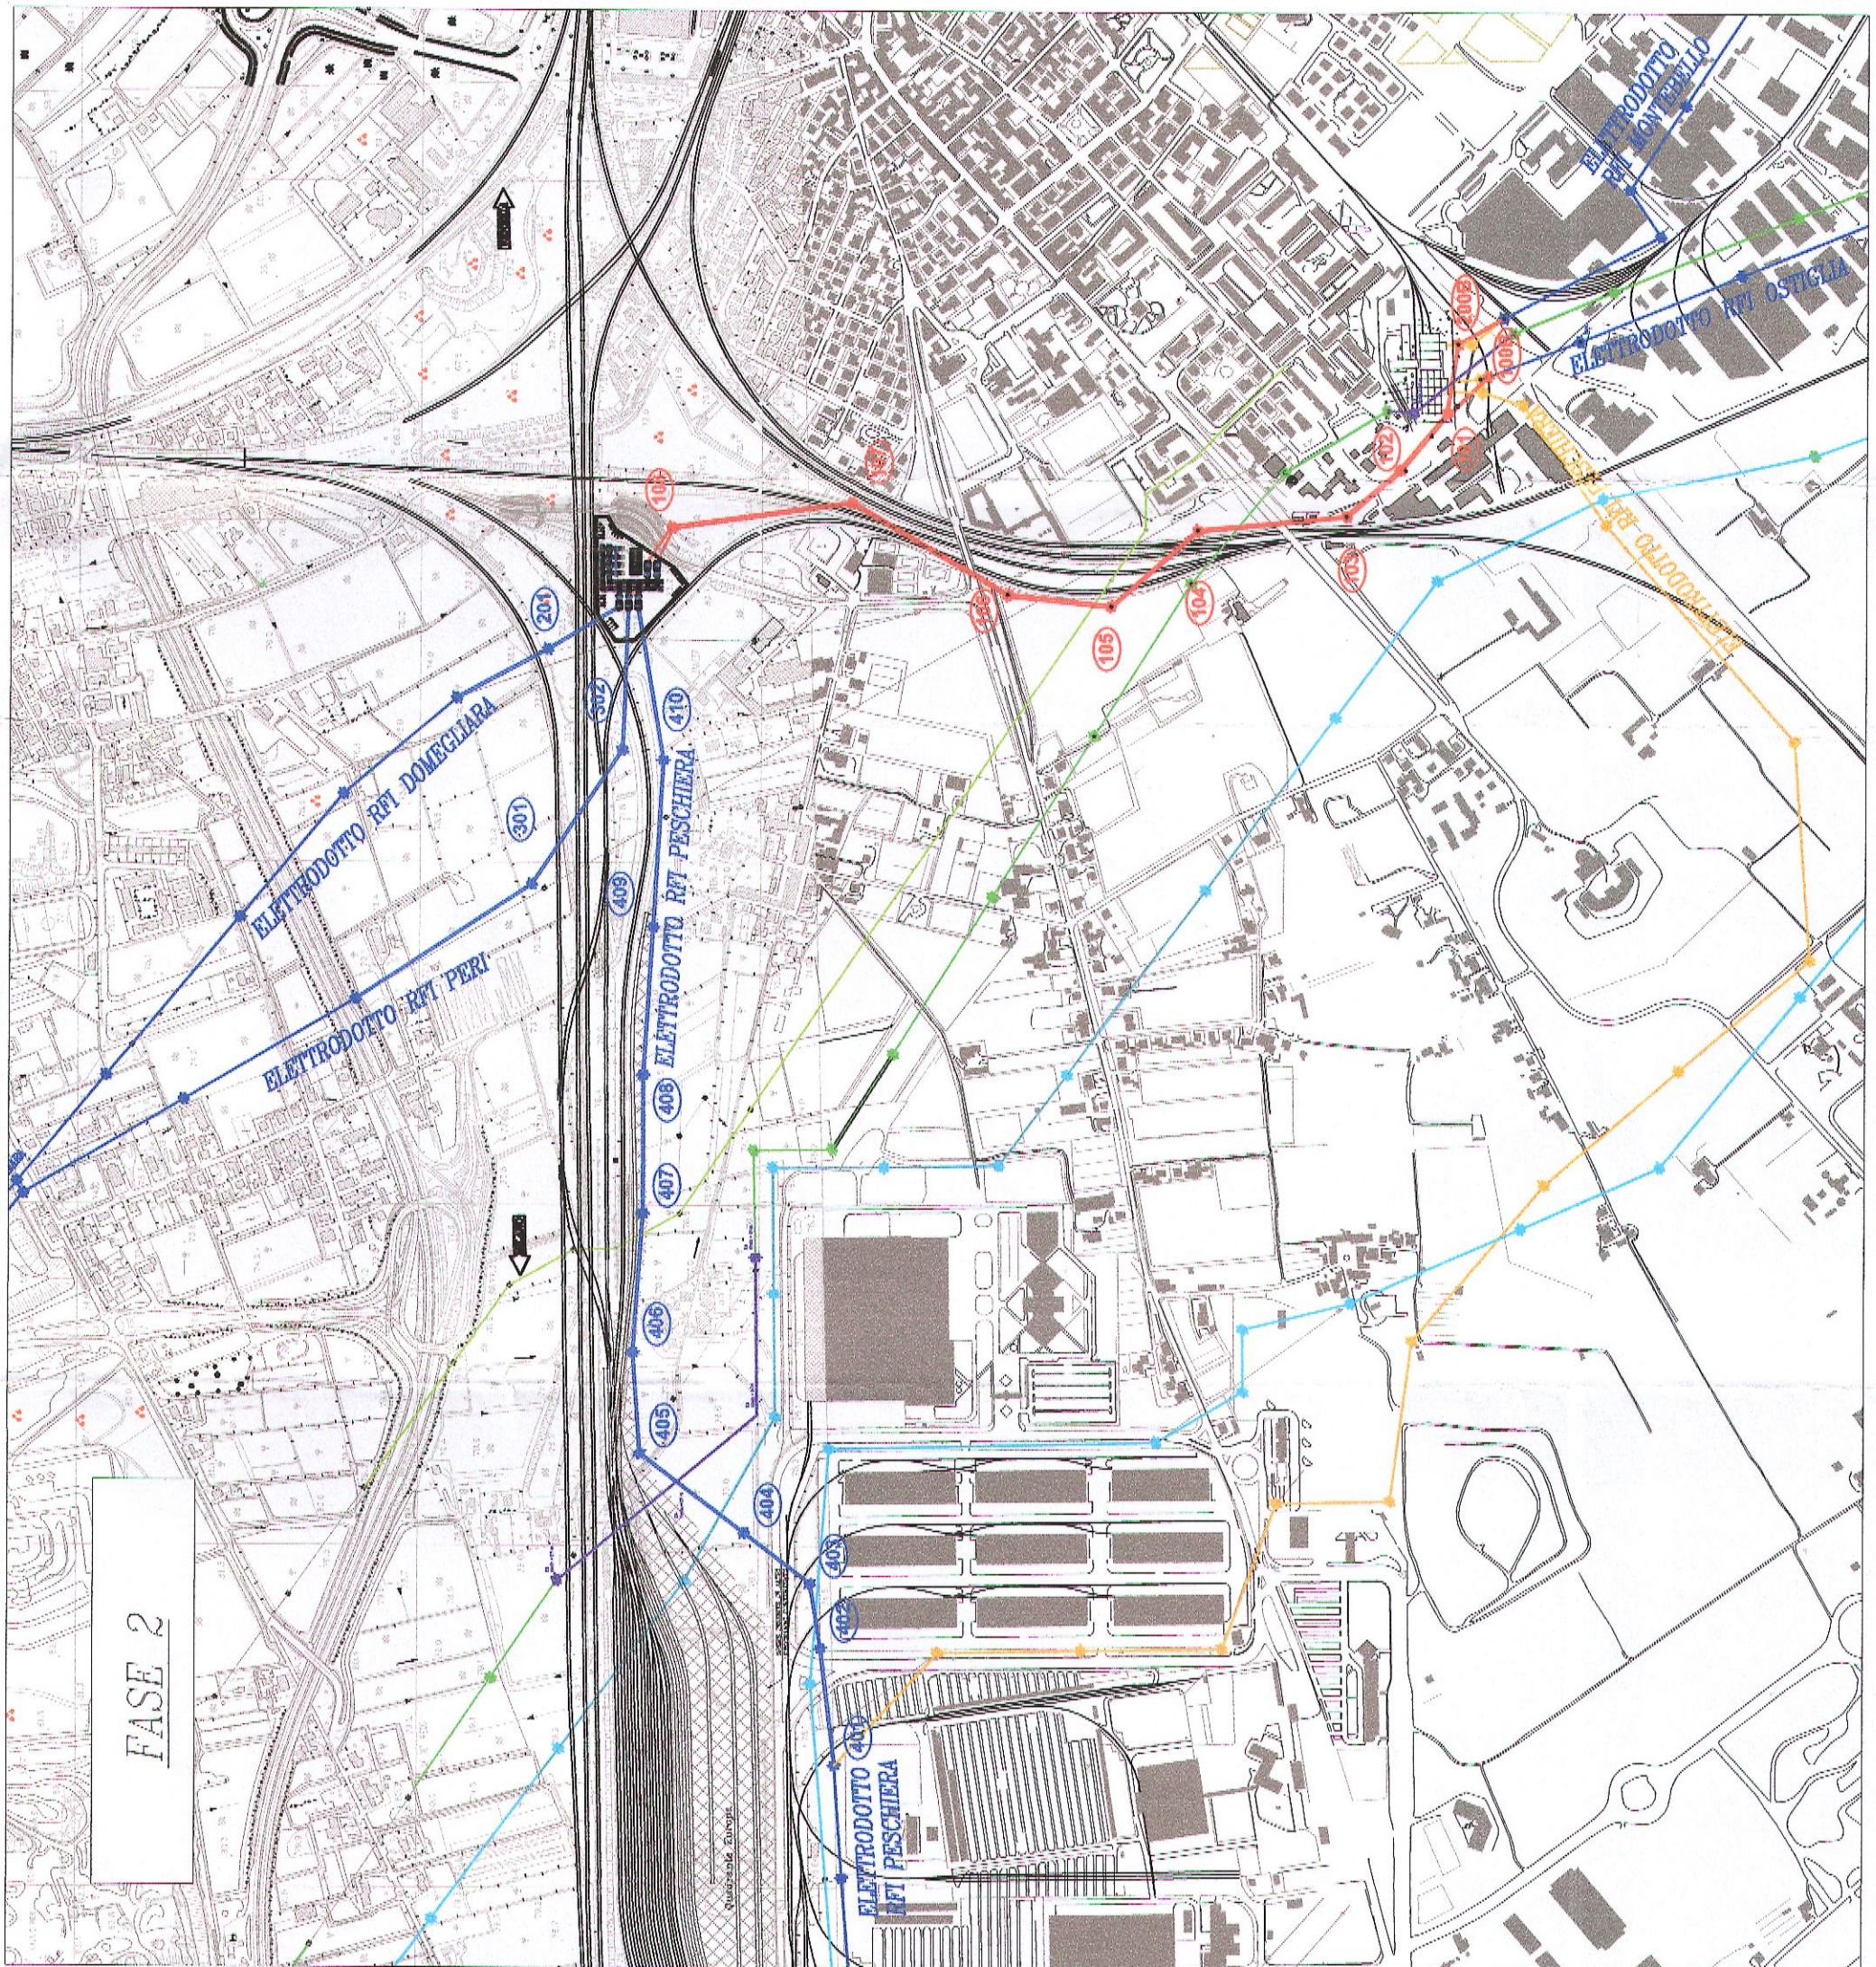
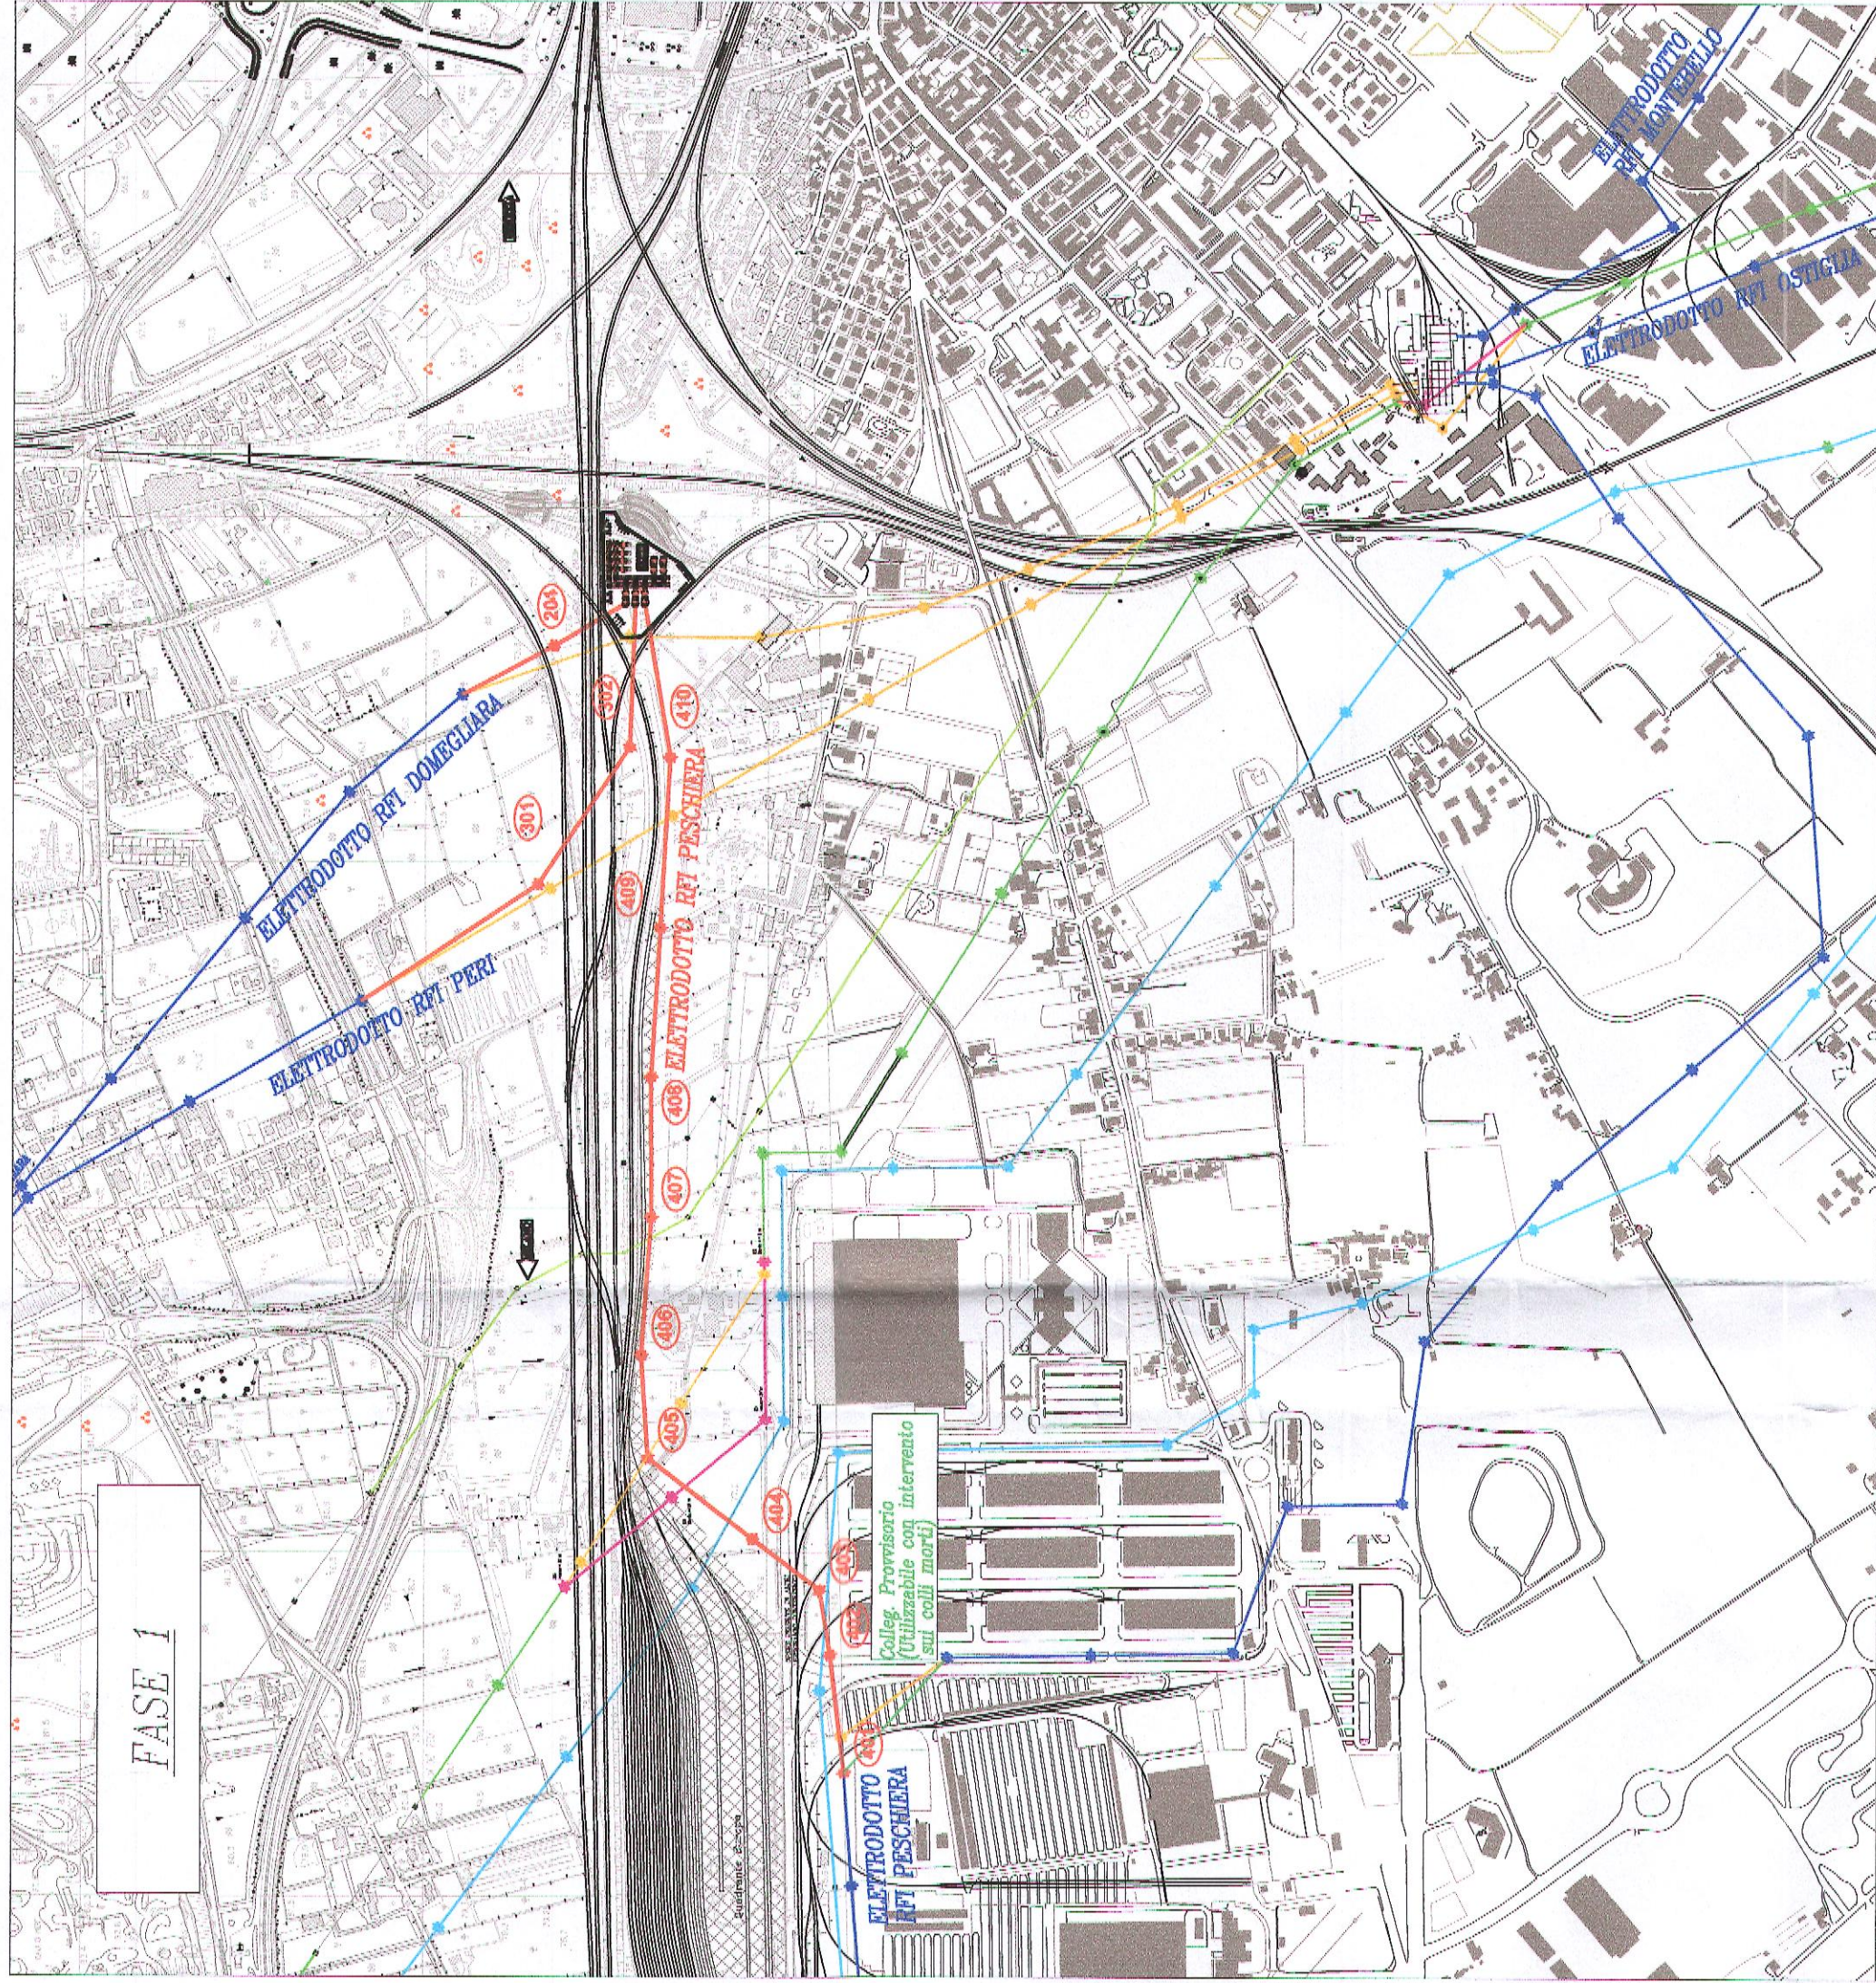


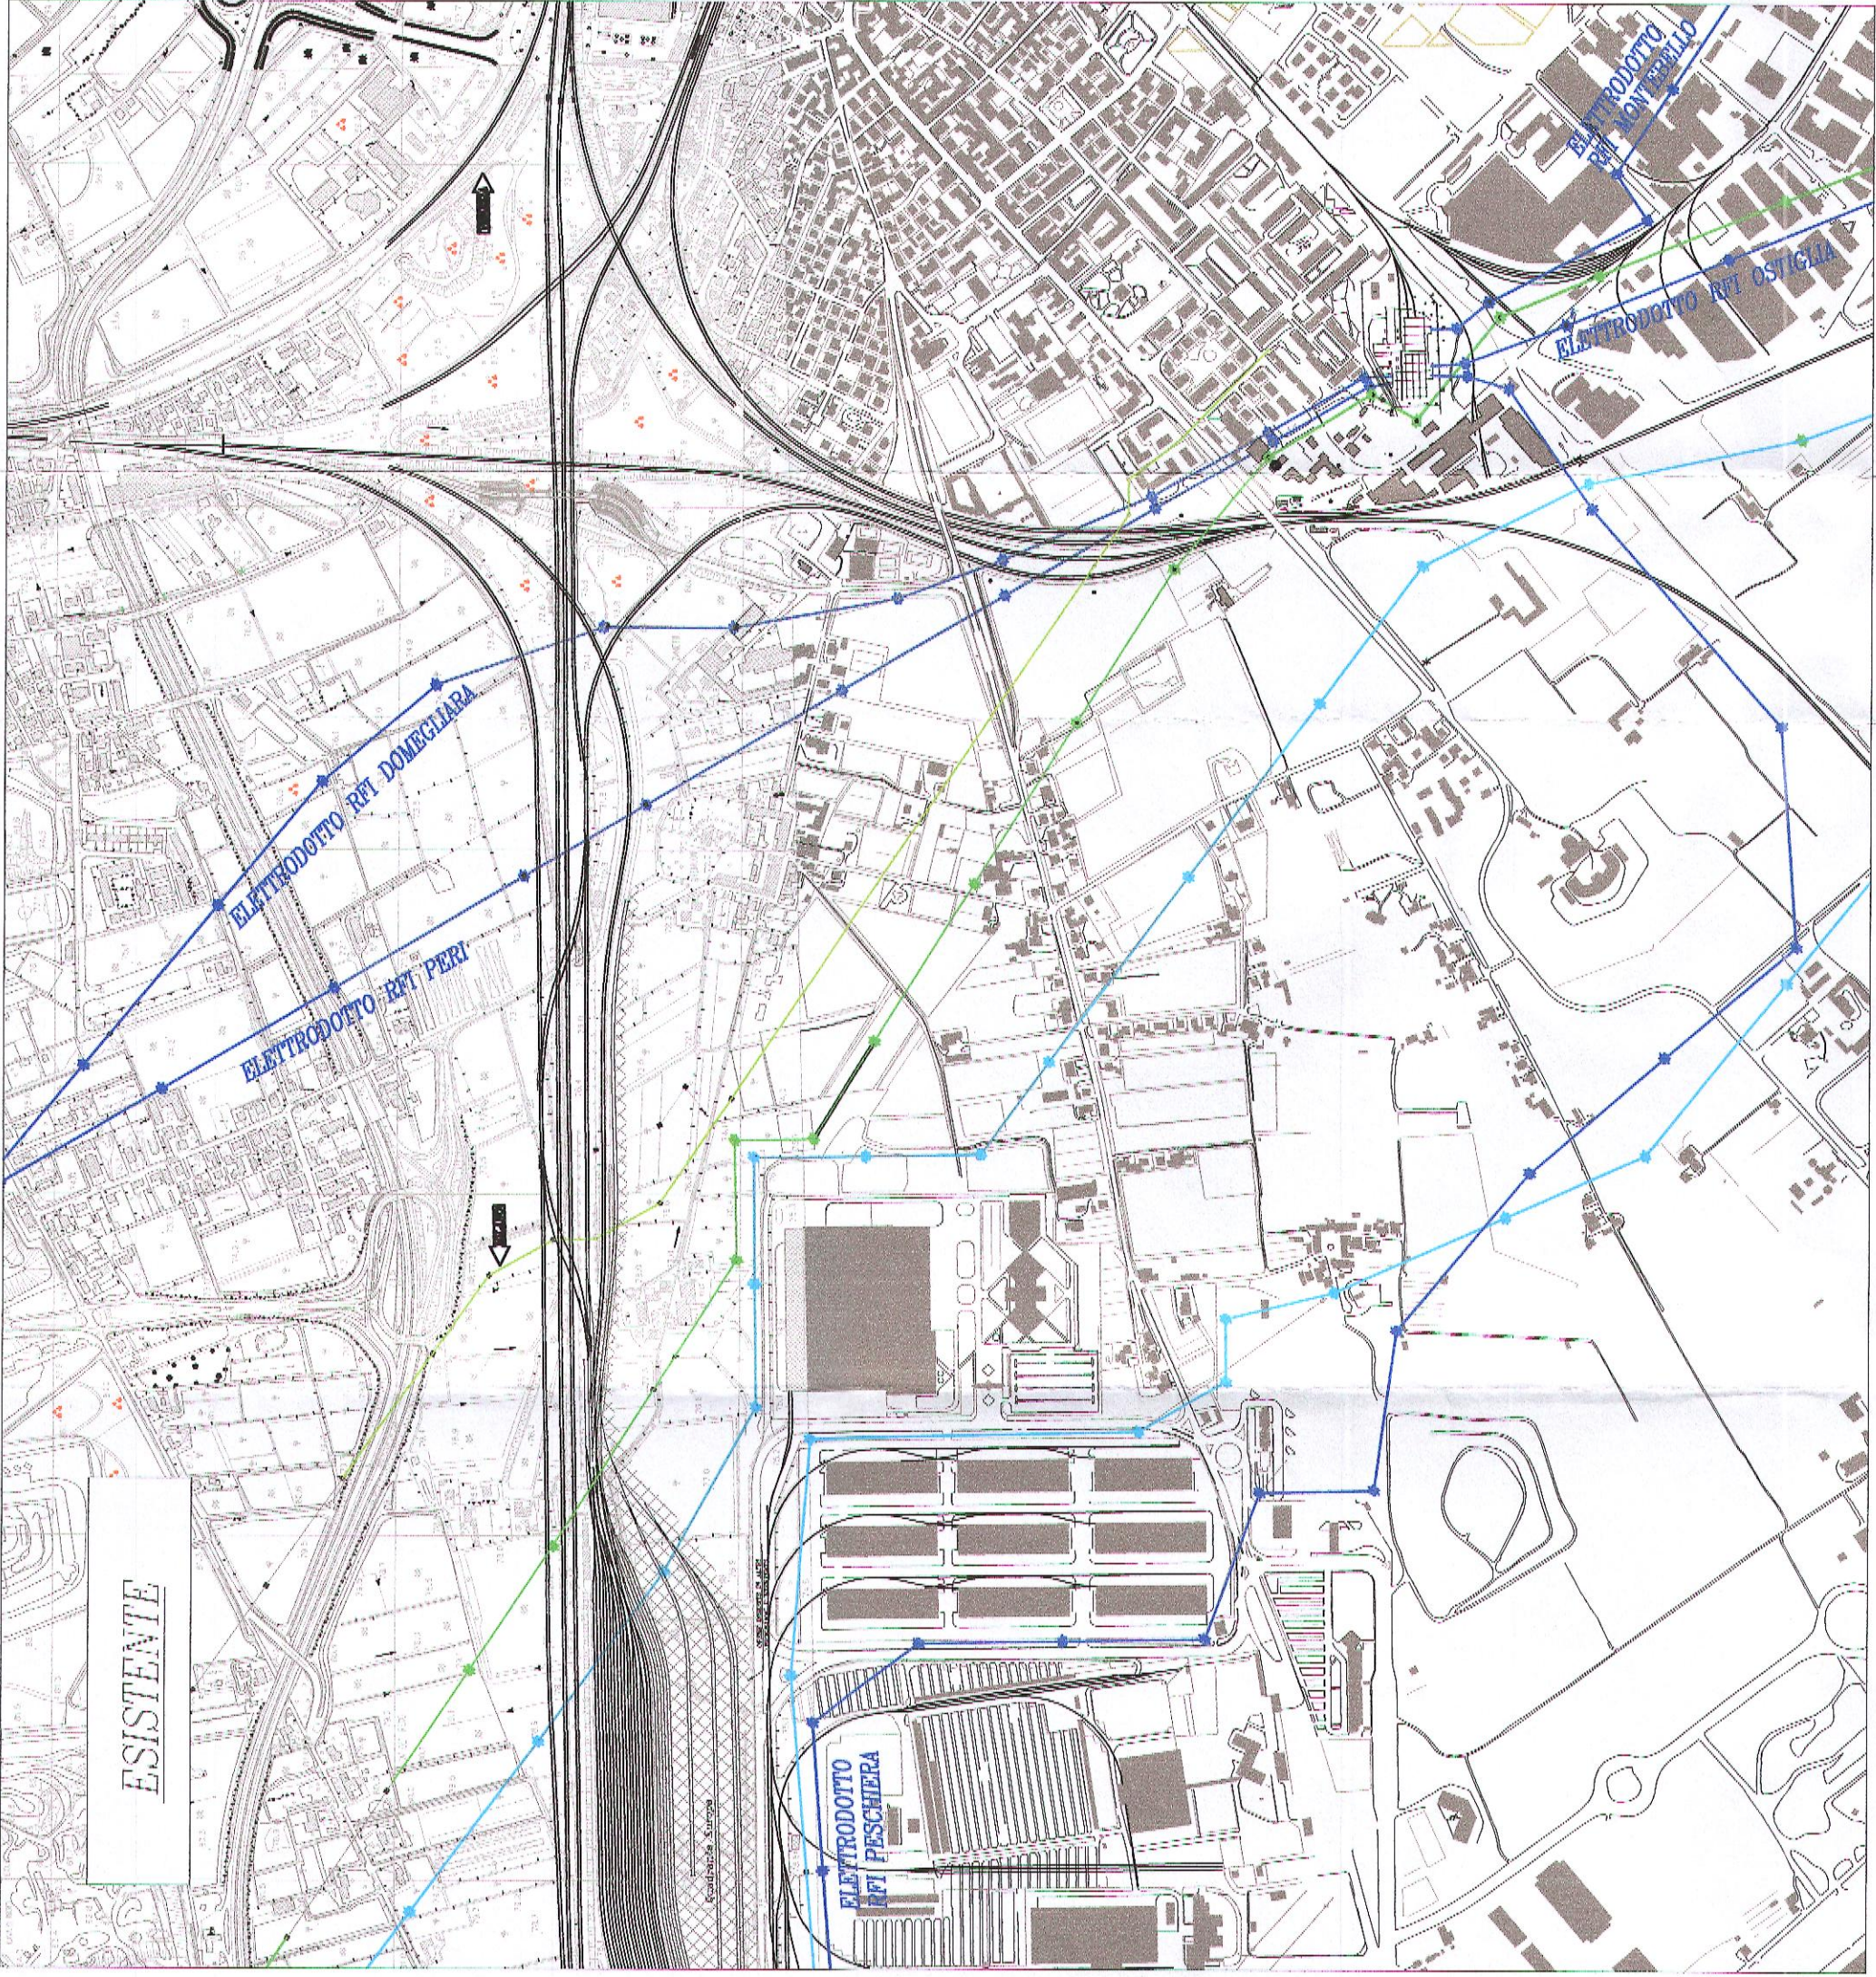

LEGENDA COLORI

—	ELETTRODOTTO RT COSTRUITO NELLA FASE
—	POTENSI MODIFICHE ELETTRODOTTO AGSM NELLA FASE
—	DEMOLIZIONI
—	ELETTRODOTTO RT ESISTENTE O COSTRUITO IN FASE PRECEDENTE
—	POTENSI MODIFICHE LINEE AGSM COSTRuite IN FASE PRECEDENTE
—	ELETTRODOTTO 220 KV ALTRO GESTORE
—	ELETTRODOTTO 132 KV ALTRO GESTORE
—	LINEE MT DI ALTRO GESTORE

COMMITTENTE: **RFI**
RETE FERROVIARIA ITALIANA
GRUPPO FERROVIE DELLO STATO ITALIANE

PROGETTAZIONE: **ITALFERR**
GRUPPO FERROVIE DELLO STATO ITALIANE

INFRASTRUTTURE FERROVIARIE STRATEGICHE DEFINITE
DALLA LEGGE OBIETTIVO N. 443/01

U.O. ENERGIA E IMPIANTI TE

PROGETTO PRELIMINARE

LOTTO FUNZIONALE TRATTA BRESCIA-VERONA
NODO AV/AC DI VERONA: INGRESSO OVEST

LINEE PRIMARIE 132 KV
Planimetrie di fase

SCALA: **1:10.000**

COMMESSA	LOTTO	FASE	ENTE	TIPO DOC.	OPERADISCIPLINA	PROGR.	REV.
IN 09	10	R	18	P 4	LP 00000	001	A

Rev.	Descrizione	Redatto	Data	Verificato	Data	Approvato	Data	Autorizzato Data
A	Emessa e esecuta	<i>[Signature]</i>	Settembre 2014	<i>[Signature]</i>	Settembre 2014	<i>[Signature]</i>	Settembre 2014	ITALFERR S.p.A. Ing. Paolo Adiguzzi (C.E.) Ing. Paolo Giamberini (C.E.) Ing. Roberto Neri (C.E.) Ing. Roberto Neri (C.E.)

File: IN0910R18P4LP000001A.dwg

In. Elab.: