COMMITTENTE:

RFI Rete Ferroviaria Italiana
GRUPPO FERROVIE DELLO STATO ITALIANE

PROGETTAZIONE:

ITALFERR
GRUPPO FERROVIE DELLO STATO ITALIANE

INFRASTRUTTURE FERROVIARIE STRATEGICHE DEFINITE DALLA LEGGE OBIETTIVO N. 443/01

CUP:I41C09000000008

U.O. SISTEMI TECNOLOGICI DI SICUREZZA E TELECOMUNICAZIONI

PROGETTO PRELIMINARE

LOTTO FUNZIONALE TRATTA BRESCIA-VERONA
NODO AVAC DI VERONA: INGRESSO OVEST

TIPO DOCUMENTO
Piano schematico impianti SI - Lotto 1 - Appalto 1

SCALA: --

COMMESSA | LOTTO | FASE | ENTE | TIPO DOC. | DISCIPLINA/CAT. | PROGR. | REV.

I N 0 0	1 2	P	R	D	S I	0 0 0 0 0	0 0 1

Rev.	Descrizione	Redatto	Data	Verificato	Data	Approvato	Data	Autorizzato Data
B	Emissione	M. Lotti	12/2009	M. Lotti	12/2009	M. Lotti	12/2009	V. Cotza
C	Emissione	M. Lotti	06/2010	M. Lotti	06/2010	M. Lotti	06/2010	

File: RS-1-1-LF.SI.1S.1.0.001.C.dwg
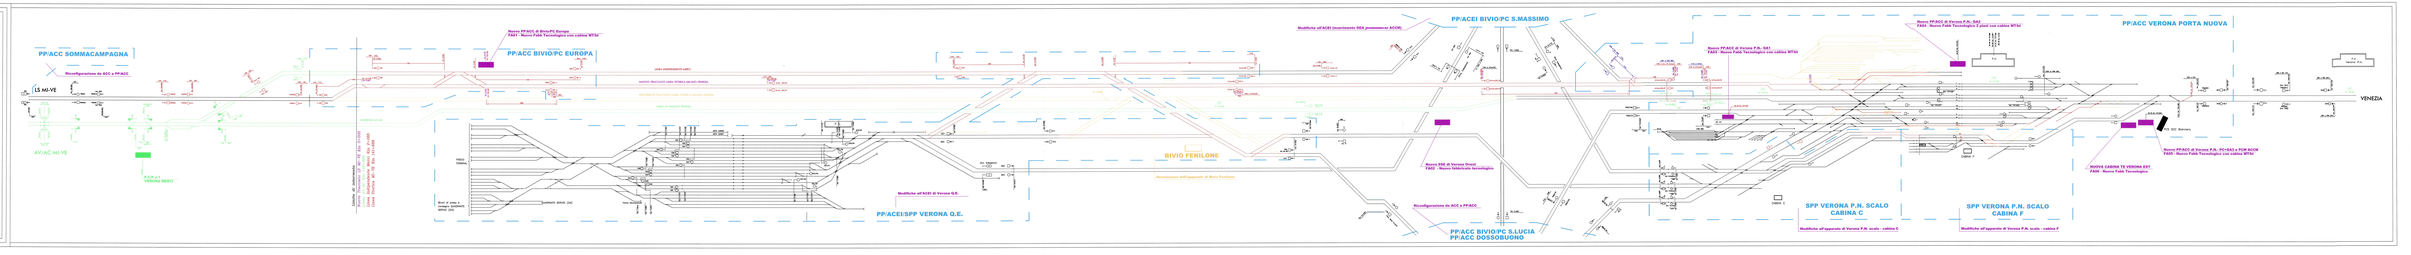
N. Elab.: 1