ARCHITETTURA impianto telefonia selettiva STSI NODO DI VERONA

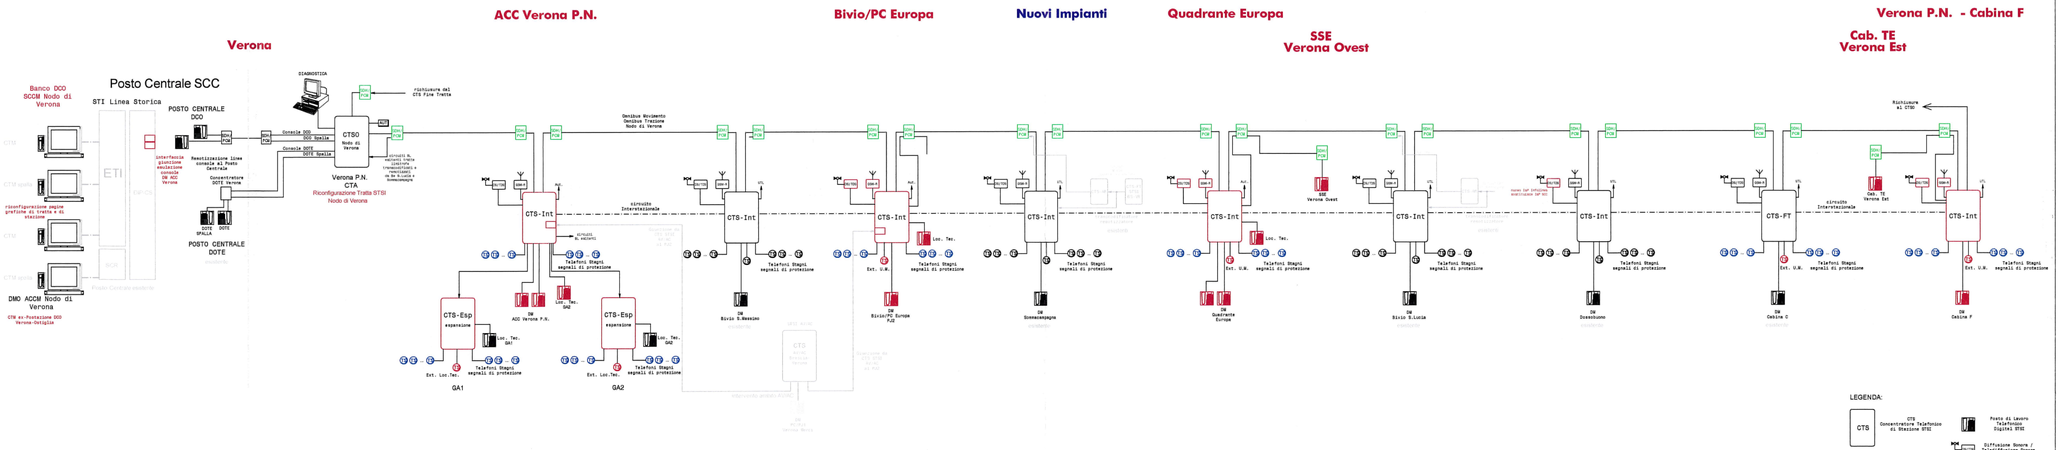

COMMITTENTE:

RFI RETE FERROVIARIA ITALIANA
GRUPPO FERROVIE DELLO STATO ITALIANE

PROGETTAZIONE:

ITALFERR
GRUPPO FERROVIE DELLO STATO ITALIANE

INFRASTRUTTURE FERROVIARIE STRATEGICHE DEFINITE DALLA LEGGE OBIETTIVO N. 443/01

CUP:J51C05000030008

U.O. SISTEMI TECNOLOGICI DI SICUREZZA E TELECOMUNICAZIONI

PROGETTO PRELIMINARE

LOTTO FUNZIONALE TRATTA BRESCIA-VERONA
NODO AV/AC DI VERONA: INGRESSO OVEST

IMPIANTI DI TELECOMUNICAZIONI

Architettura impianto di telefonia selettiva integrata

SCALA: ---

COMMESSA	LOTTO	FASE	ENTE	TIPO DOC.	OPERA/DISCIPLINA	PROGR.	REV.
IN09	10	R	58	AX	ST0000	005	A

Rev.	Descrizione	Redatto	Data	Verificato	Data	Approvato	Data	Autorizzato Data
A	Emissione esecutiva	R. Signato	Feb. 2016	A. Storari	Feb. 2016	M. Gambaro	Feb. 2016	M. Gambaro

File: IN09.1.0.R.58.AX.ST.00.0.0.005.A.dwg

n. Elab.: