

COMMITTENTE:



PROGETTAZIONE:



INFRASTRUTTURE FERROVIARIE STRATEGICHE DEFINITE DALLA LEGGE OBIETTIVO N. 443/01

U.O. SICUREZZA, MANUTENZIONE ED INTEROPERABILITA'

PROGETTO PRELIMINARE

LOTTO FUNZIONALE TRATTA BRESCIA - VERONA
NODO AV/AC DI VERONA: INGRESSO OVEST

SCHEMA AREE TECNOLOGIE E IMPIANTI

SCALA:

1:

COMMESSA LOTTO FASE ENTE TIPO DOC. OPERA/DISCIPLINA PROGR. REV.

IN09 10 R 97 DX MD0000 001 A

Rev.	Descrizione	Redatto	Data	Verificato	Data	Approvato	Data	Autorizzato Data
A	Emissione esecutiva	L. Corvini	settembre 2014	G.M. Vignati	settembre 2014	S. Borelli	settembre 2014	M. Foresta settembre 2014

File: IN0910R00DXMD0000001A.dwg

n. Elab.: X

SCOPO DEL DOCUMENTO


Il presente documento ha lo scopo di riportare sinteticamente le principali interfacce tra OO.CC. e IT per l'intervento in oggetto.

In particolare sono individuate le aree e i fabbricati necessari per l'installazione degli impianti dedicati all'esercizio ferroviario.



Trattandosi di progettazione preliminare, le progressive e le dimensioni individuate potranno subire delle ottimizzazioni nell'ambito delle successive fasi progettuali.


Per il dettaglio delle aree, dei fabbricati e delle OO.CC. si rimanda agli elaborati specialistici.

Legenda

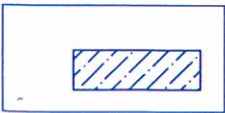	Infrastruttura esistente
	Interventi previsti nel PRG
	Interventi previsti in altro appalto
	Nuova Galleria
	Galleria esistente
	Prolungamento galleria esistente
	Ponte/Sottovia esistente
	Prolungamento Ponte/Sottovia esistente
	SSE/Cabina TE con piazzale
	Fabbricati IS

KEY-PLAN

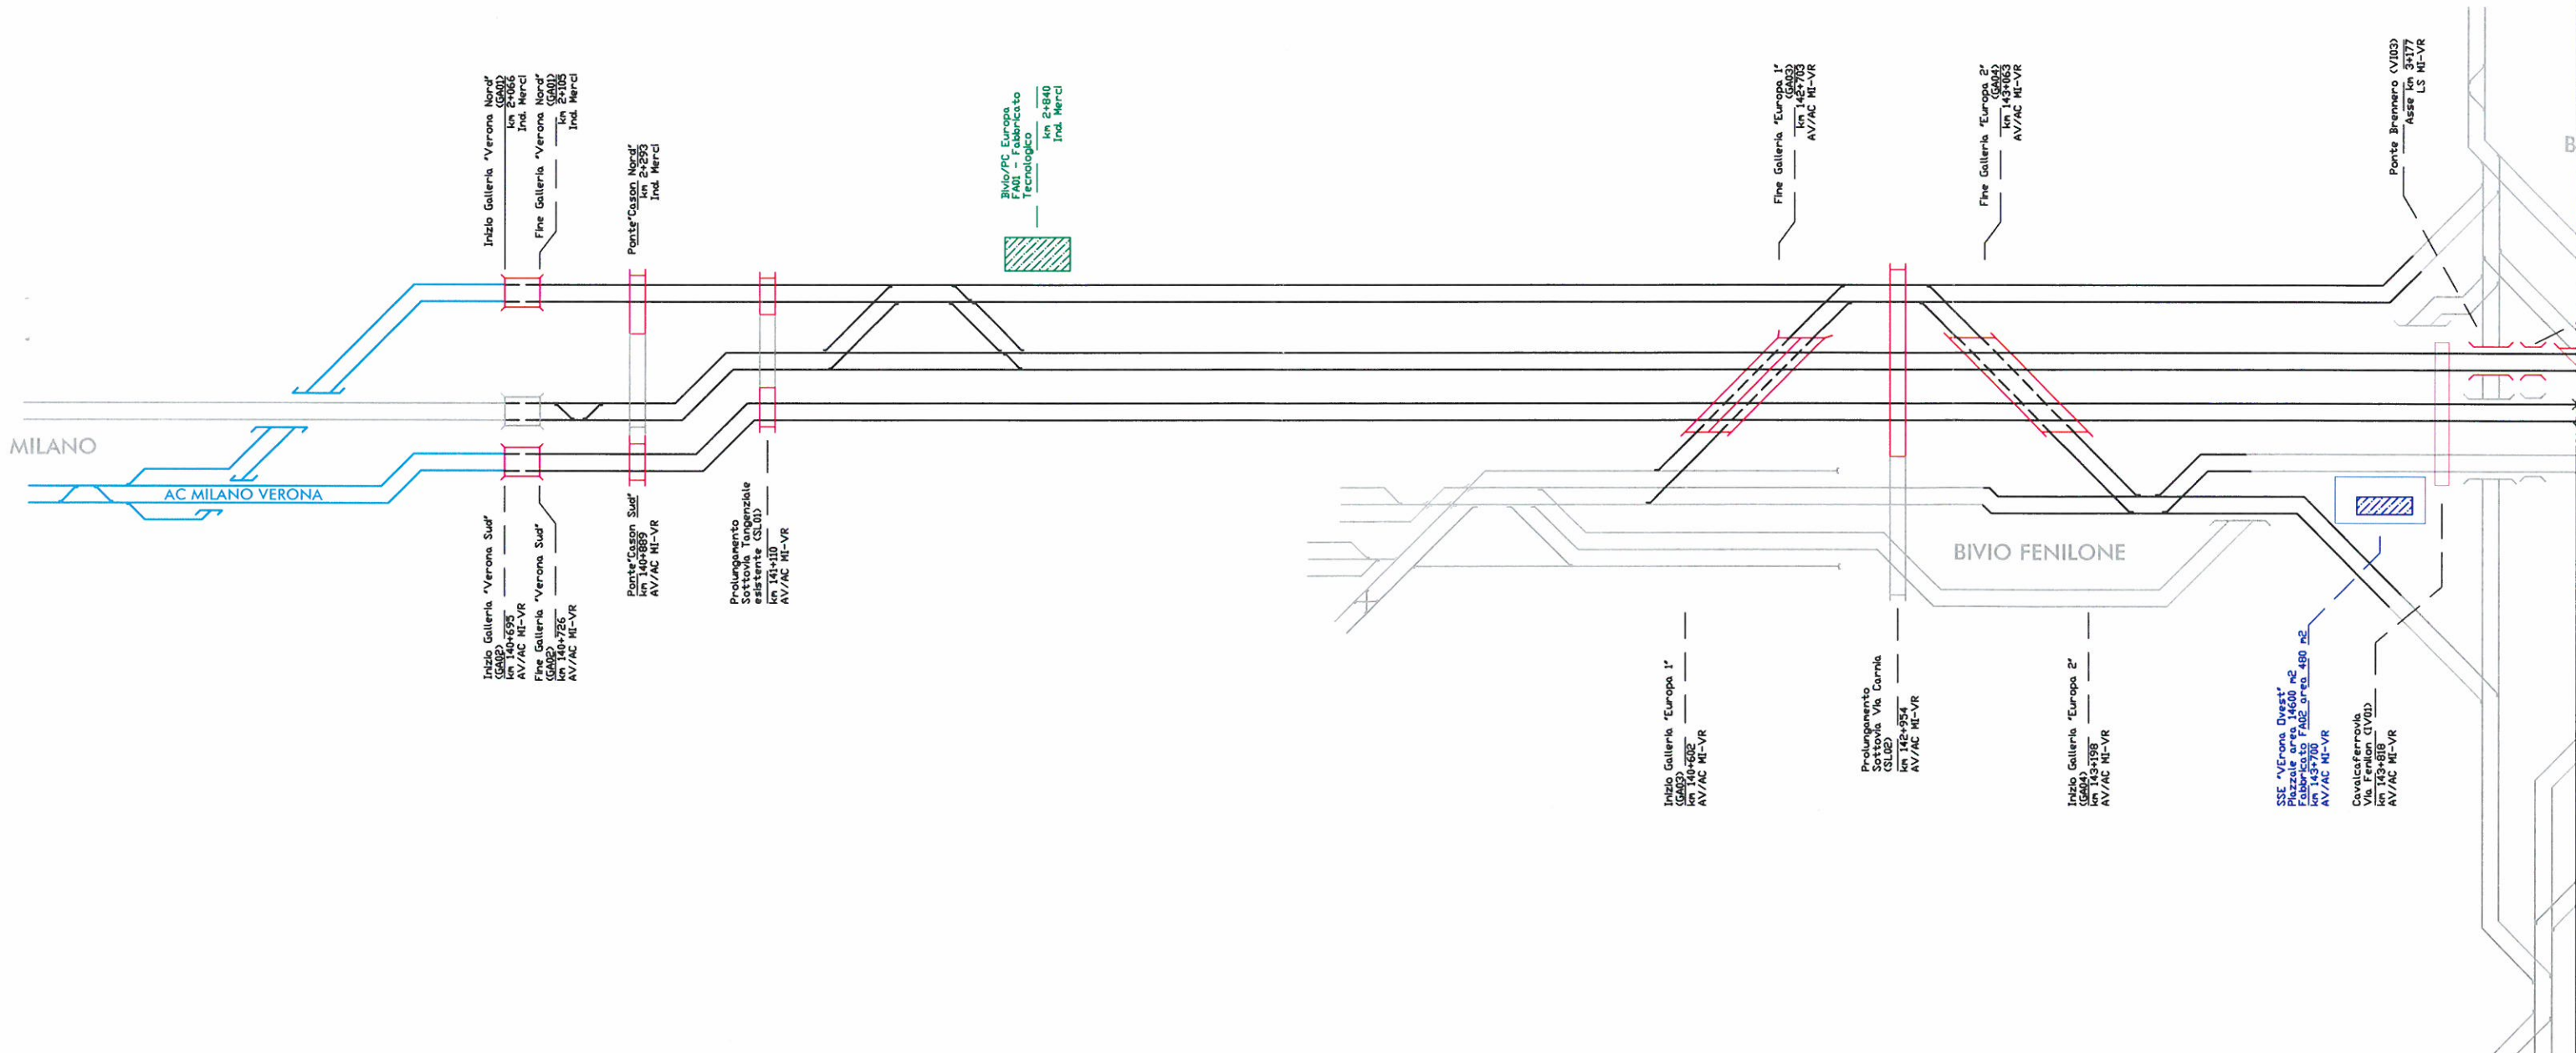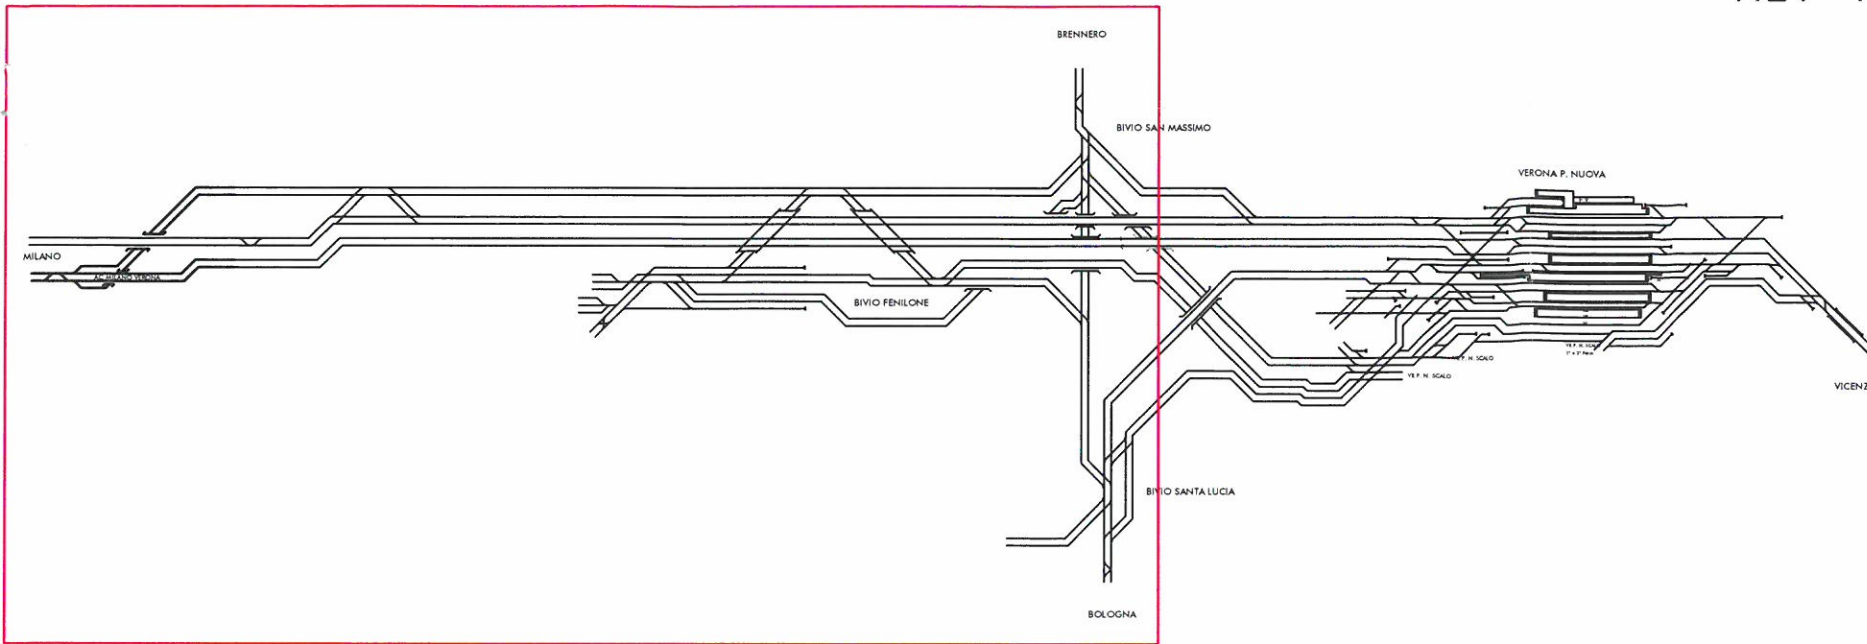

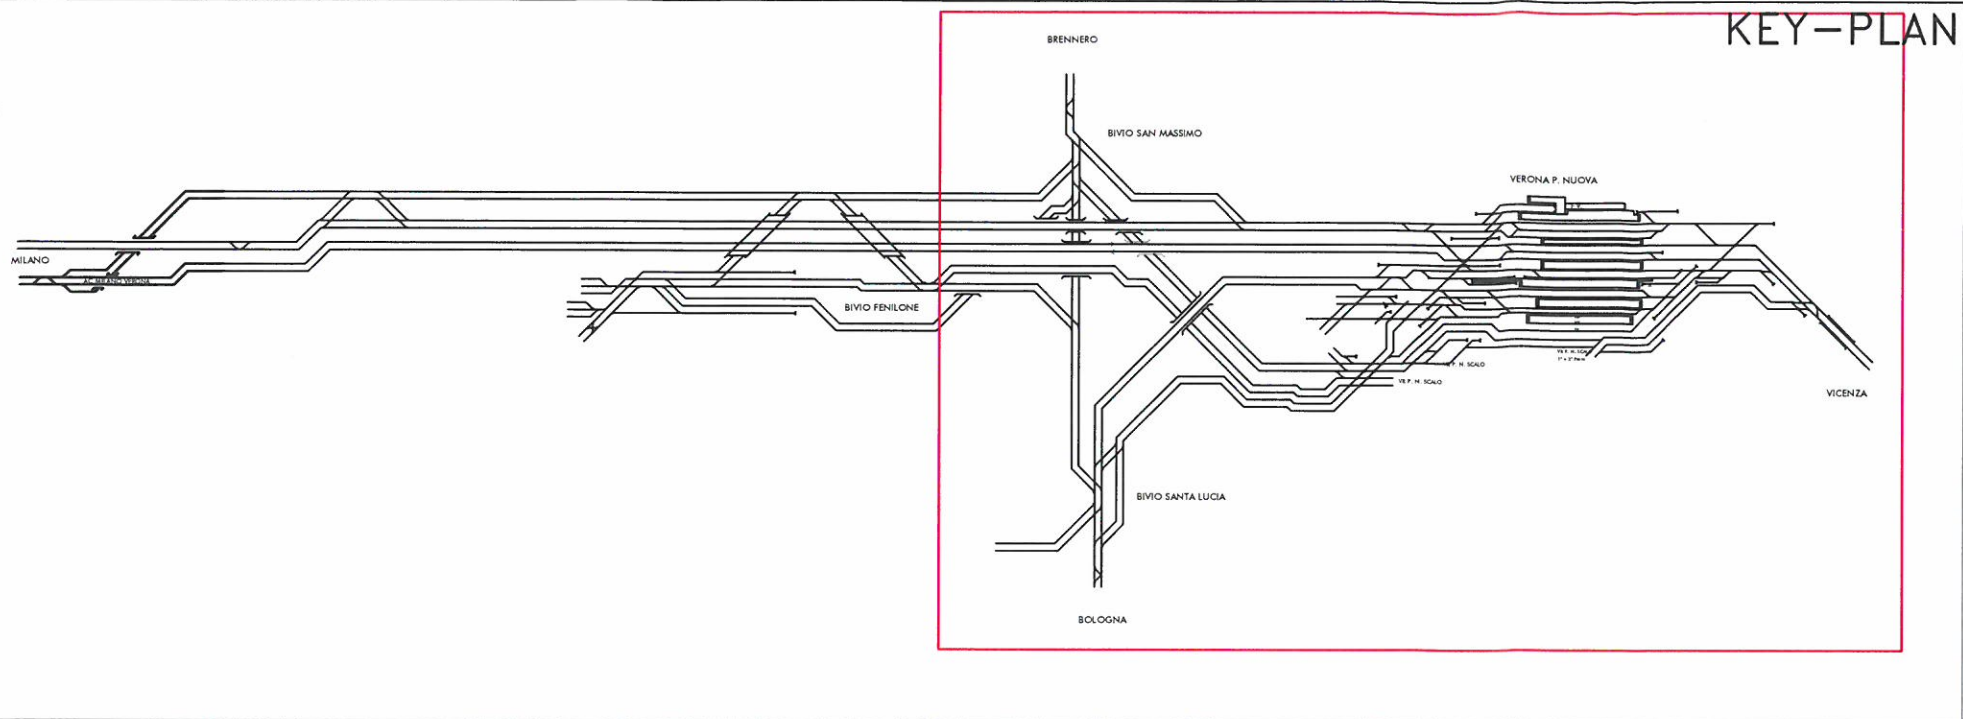

BRENNERO

BIVIO SAN MASSIMO

VERONA P. NUOVA

VICENZA

BIVIO SANTA LUCIA

SSE "Verona Dvest"
Piazzale area 14600 m2
Fabbricato FA02 area 480 m2
In 143+700
AV/AC MI-VR

Cavalcaferrovia
NA (V103)
In 139+488
AV/AC MI-VR

Ponte canale S. Giovanni
(V104)
Asse In 3222
LS MI-VR
Prolungamento galleria S.
Massimo (GA06)
Asse In 3177
LS MI-VR

GA1 ACC Verona
FA03 - Fabbricato
Tecnologico

ACC Verona GA2-UM
FA04 - Fabbricato
Tecnologico

VR P. N. SCALO

VR P. N. SCALO

Prolungamento
sottopasso
esistente

VR P. N. SCALO
1° e 2° Porco

Cabina TE "Verona Est"
Piazzale area 2500 m2
Fabbricato FA05 area 200 m2
In 146+700

GA3 ACC Verona
FA05 - Fabbricato
Tecnologico



U.O. SICUREZZA, MANUTENZIONE
ED INTEROPERABILITA'

COMMESSA	LOTTO	FASE	ENTE	DOC.	OPERA/DISCIPLINA	PROGR.	REV.	FOLIO	SCALA
IND9	10	R	97	DX	MD0000	001	A	03 di 04	