


LEGENDA ARCHEOLOGICA

- Rischio Alto
- Rischio Medio-Alto
- Rischio Medio
- Rischio Medio-basso
- Rischio Basso
- Rischio Nullo
- VINCOLO ARCHEOLOGICO
- ELETTRODOTTO RFI DI PROGETTO

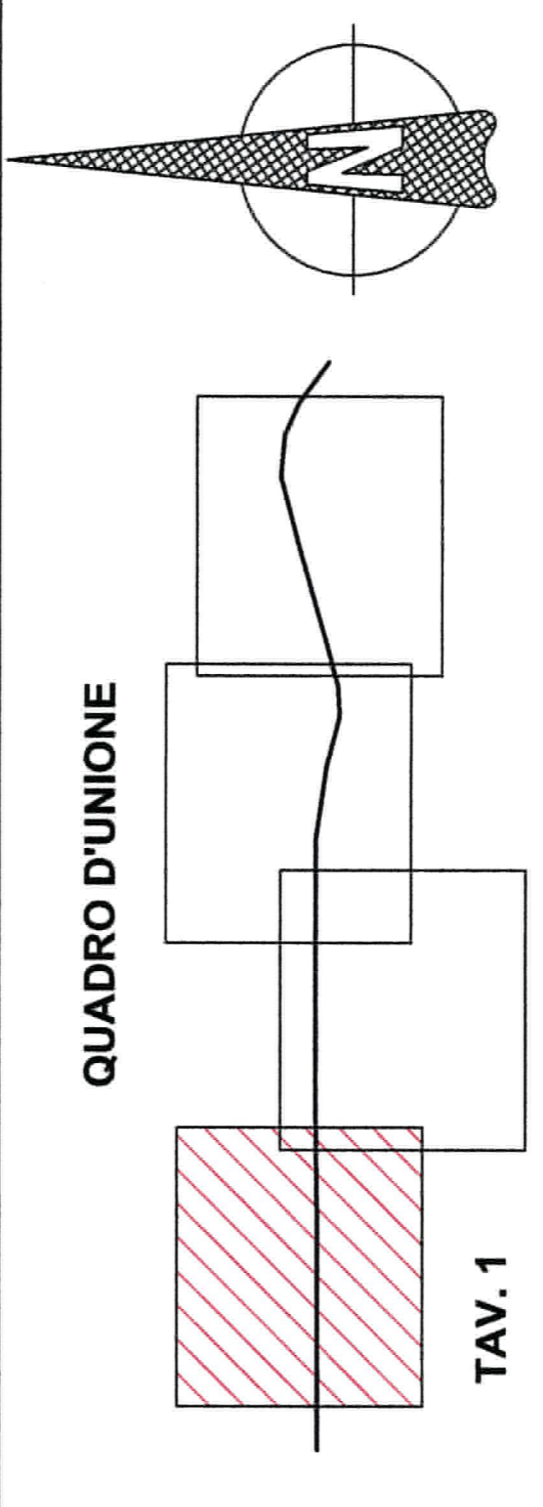

COMITENTE: **RFI** INFRASTRUTTURE FERROVIARIE ITALIANE - GRUPPO FERROVIARIO DELLO STATO ITALIANO

PROGETTAZIONE: **ITALFERR** CONSULTING

INFRASTRUTTURE FERROVIARIE STRATEGICHE DEFINITE
DALLA LEGGE OGGETTO N. 443/01
CUP: J51C0500030008

U.O. AMBIENTE, ARCHITETTURA E ARCHEOLOGIA

PROGETTO PRELIMINARE

LOTTO FUNZIONALE TRATTA BRESCIA-VERONA
NODO AVIAC DI VERONA: INGRESSO OVEST

STUDIO ARCHEOLOGICO
CARTA DEL RISCHIO ARCHEOLOGICO RELATIVO (TAV. 1 DI 4)

SCALA: 1:2000

COMMESSA	LOTTO	FASE	ENTE	TIPO DOC.	OPERAZIONE/PIANA	PROGR.	REV.
IN09	10	R	22	P6	AH0001	008	B

Rev.	Descrizione	Realizzato	Data	Verificato	Data	Approvato	Data
B	Emessa in sede						

Autore: **ITALFERR S.p.A.**
Autore: **Ing. Antonio Martino**
Autore: **Ing. Roberto Di Roma**

IN. ENV. B

