

# LEGENDA

## OPERE IN PROGETTO

-  TRACCIATO DI PROGETTO
-  TRATTA IN PROGETTO INTERRATA
-  DEMOLIZIONI
-  ELETTRODOTTO IN PROGETTO
-  ELETTRODOTTO DA DISMETTERE

## INFRASTRUTTURE ESISTENTI


-  LINEA FERROVIARIA ESISTENTE

## AREE COMUNALI

-  Verona
-  Sommacampagna
-  Sona
-  Villafranca di Verona

## ALTRO

-  RETICOLO IDROGRAFICO PRINCIPALE E SECONDARIO

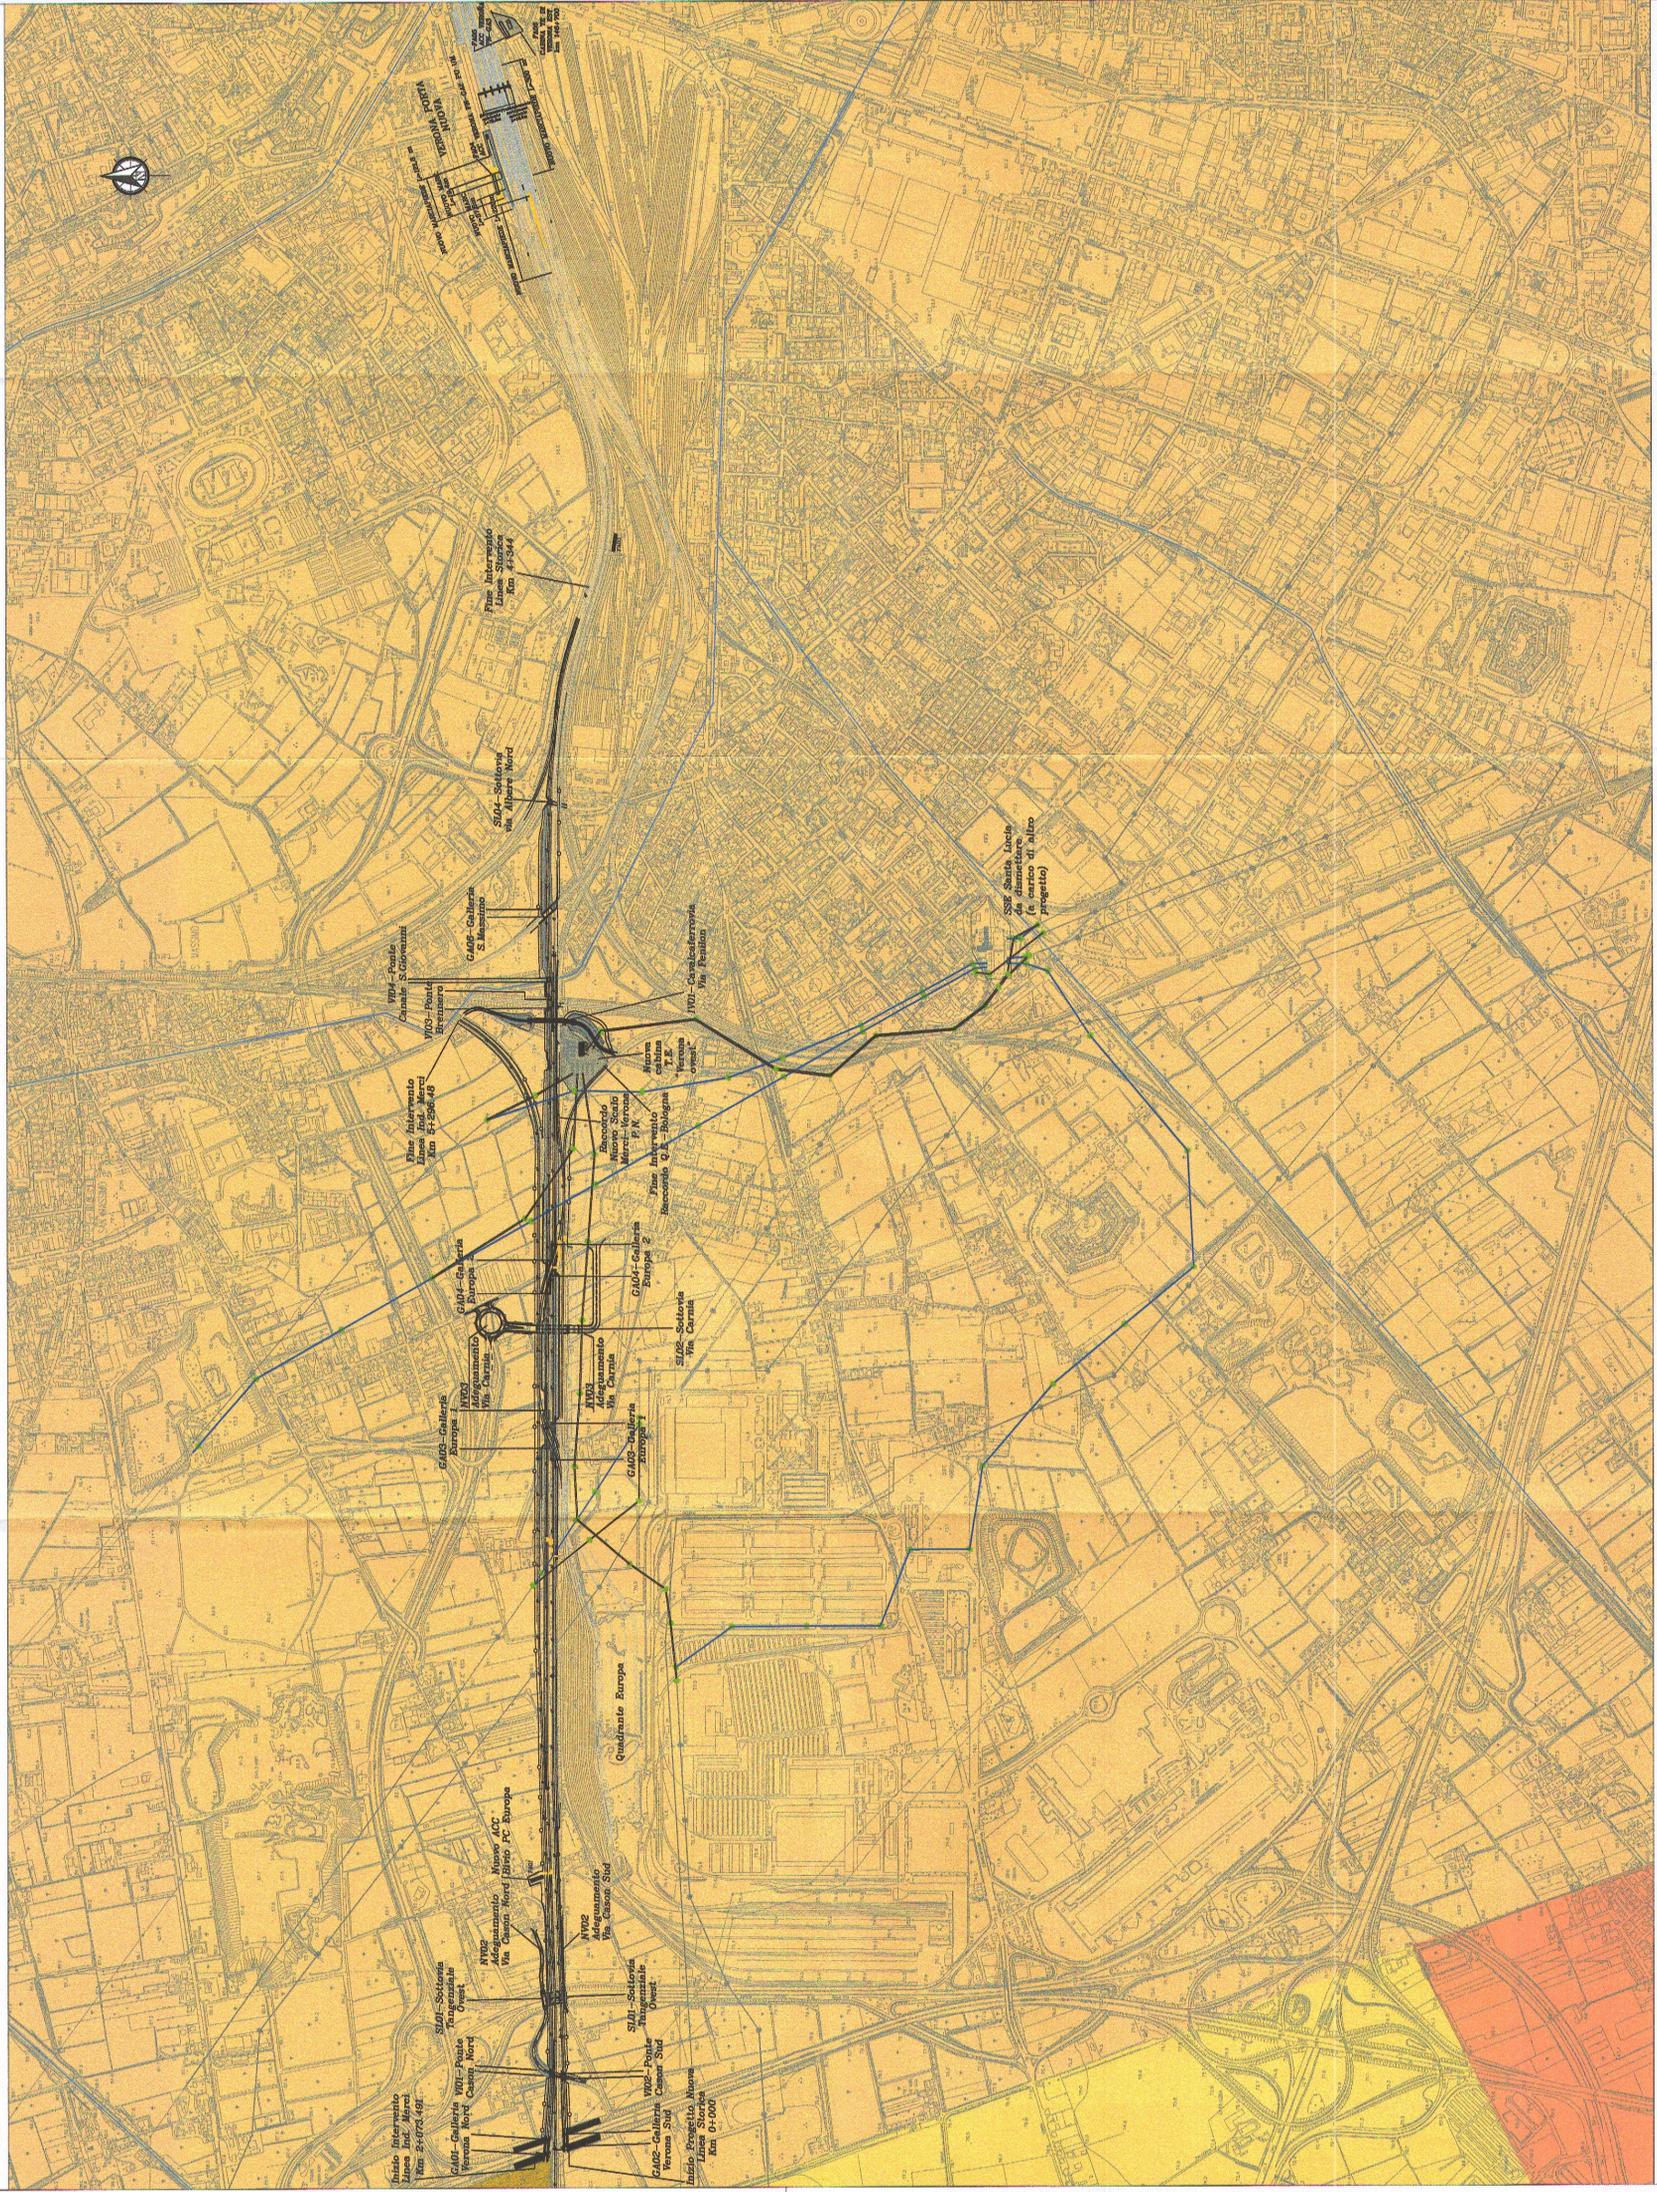

COMMITTENTE:



PROGETTAZIONE:



**INFRASTRUTTURE FERROVIARIE STRATEGICHE DEFINITE  
DALLA LEGGE OBIETTIVO N. 443/01**

**U.O. AMBIENTE, ARCHITETTURA E ARCHEOLOGIA  
PROGETTO PRELIMINARE**

**LOTTO FUNZIONALE TRATTA BRESCIA-VERONA  
NODO AVIAC DI VERONA: INGRESSO OVEST**  
STUDIO DI IMPATTO AMBIENTALE  
QUADRO DI RIFERIMENTO PROGRAMMATICO  
Conografia

SCALA:  
**1:10.000**

COMMESSA LOTTO FASE ENTE TIPO DOC. OPERADISCIPLINA PROGR. REV.

**IN09 10 R 22 N4 SA000P 001 A**

Rev.	Descrizione	Redatto	Data	Verificato	Data	Approvato	Data	Autorizzato Data
A	Emissione cartografia	F. Bazzoli	Settembre 2014	G. D'Agli	Settembre 2014	S. Bazzoli	Settembre 2014	A. Martino Settembre 2014

File: IN0910R22N4SA000P001A.dwg

In. Edab: