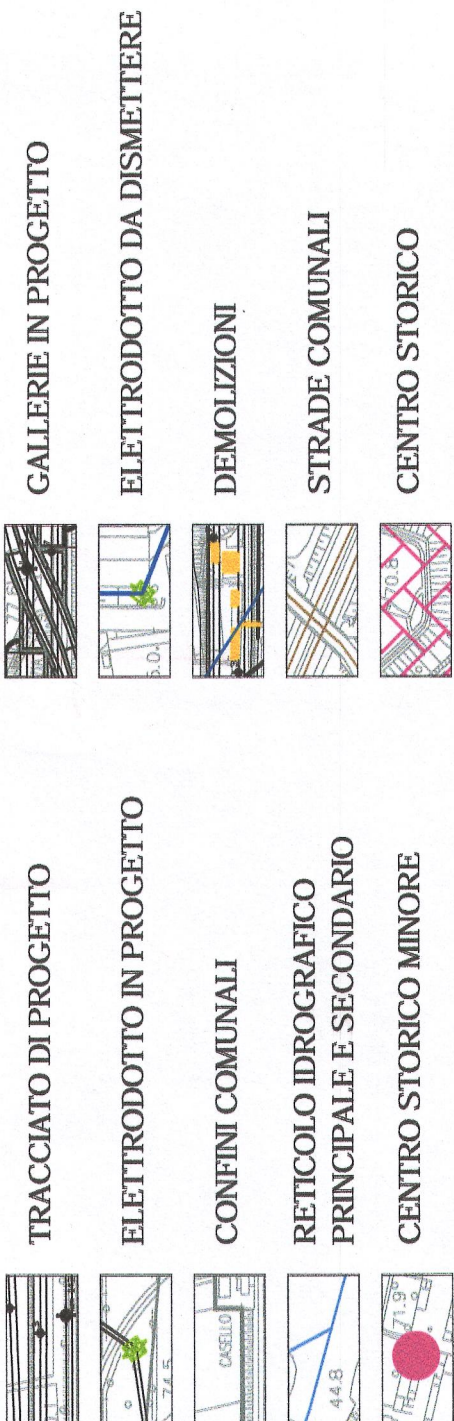
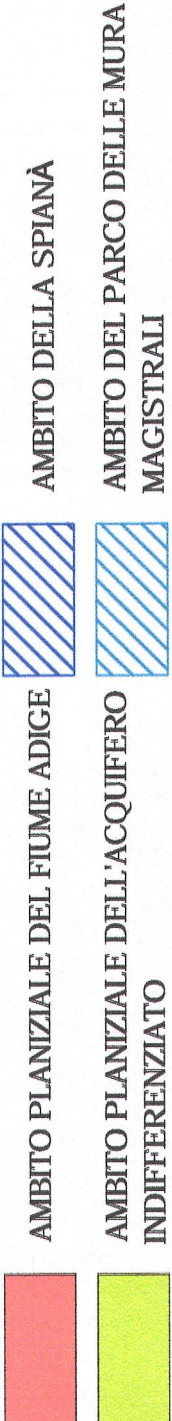


LEGENDA

**UNITA' DI PAESAGGIO - Pianificazione comunale Verona**


AMBITO DI PIANURA - Piano d'Area Quadrante Europa

AMBITO 10 - VERONA, LAGO DI GARDA, MONTE BALDO
ZONA 24 - Alta Pianura Veronese

FONTI:


- REGIONE VENETO: Piano Territoriale Regionale di Coordinamento (PTRC); Piano d'Area Quadrante Europa (PAQE)
- PROVINCIA VERONA: Piano Territoriale di Coordinamento Provinciale (PTCP)
- COMUNE VERONA: Piano di Assetto del Territorio (PAT); Piano degli Interventi (PI)

KEY PLAN

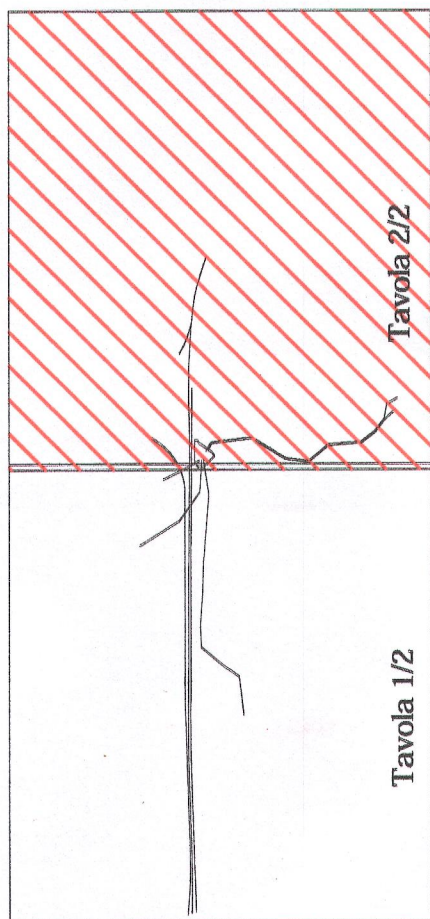

PROGETTAZIONE:

PROGETTAZIONE:

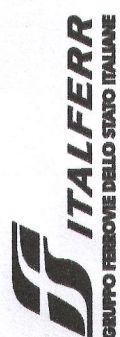

**INFRASTRUTTURE FERROVIARIE STRATEGICHE DEFINITE
DALLA LEGGE OBIETTIVO N. 443/01**

U.O. AMBIENTE, ARCHITETTURA E ARCHEOLOGIA

PROGETTO PRELIMINARE

LOTTO FUNZIONALE TRATTA BRESCIA-VERONA

NODO AVIAC DI VERONA: INGRESSO OVEST

STUDIO DI IMPATTO AMBIENTALE

QUADRO DI RIFERIMENTO PROGRAMMATICO

Carta della programmazione territoriale e paesistica 2/2

SCALA:

1:5.000

Rev.	Descrizione	Redatto	Data	Verificato	Data	Approvato	Data	Autorizzato	Data
A	Emulione ecologica	F. Iacuzzi	Settembre 2014	C. Iacuzzi <i>[Signature]</i>	Settembre 2014	S. Iacuzzi <i>[Signature]</i>	Settembre 2014	A. Iacuzzi Settembre 2014	Settembre 2014

ALF. E. I. N. K. S. P.A.
 Amm. Architetto Martino
 0 10 2014

File: IN0910R22N5SA000P006A.dwg

n. Elab.: