



Abaco delle Specie Arbustive (accessorie) di Progetto

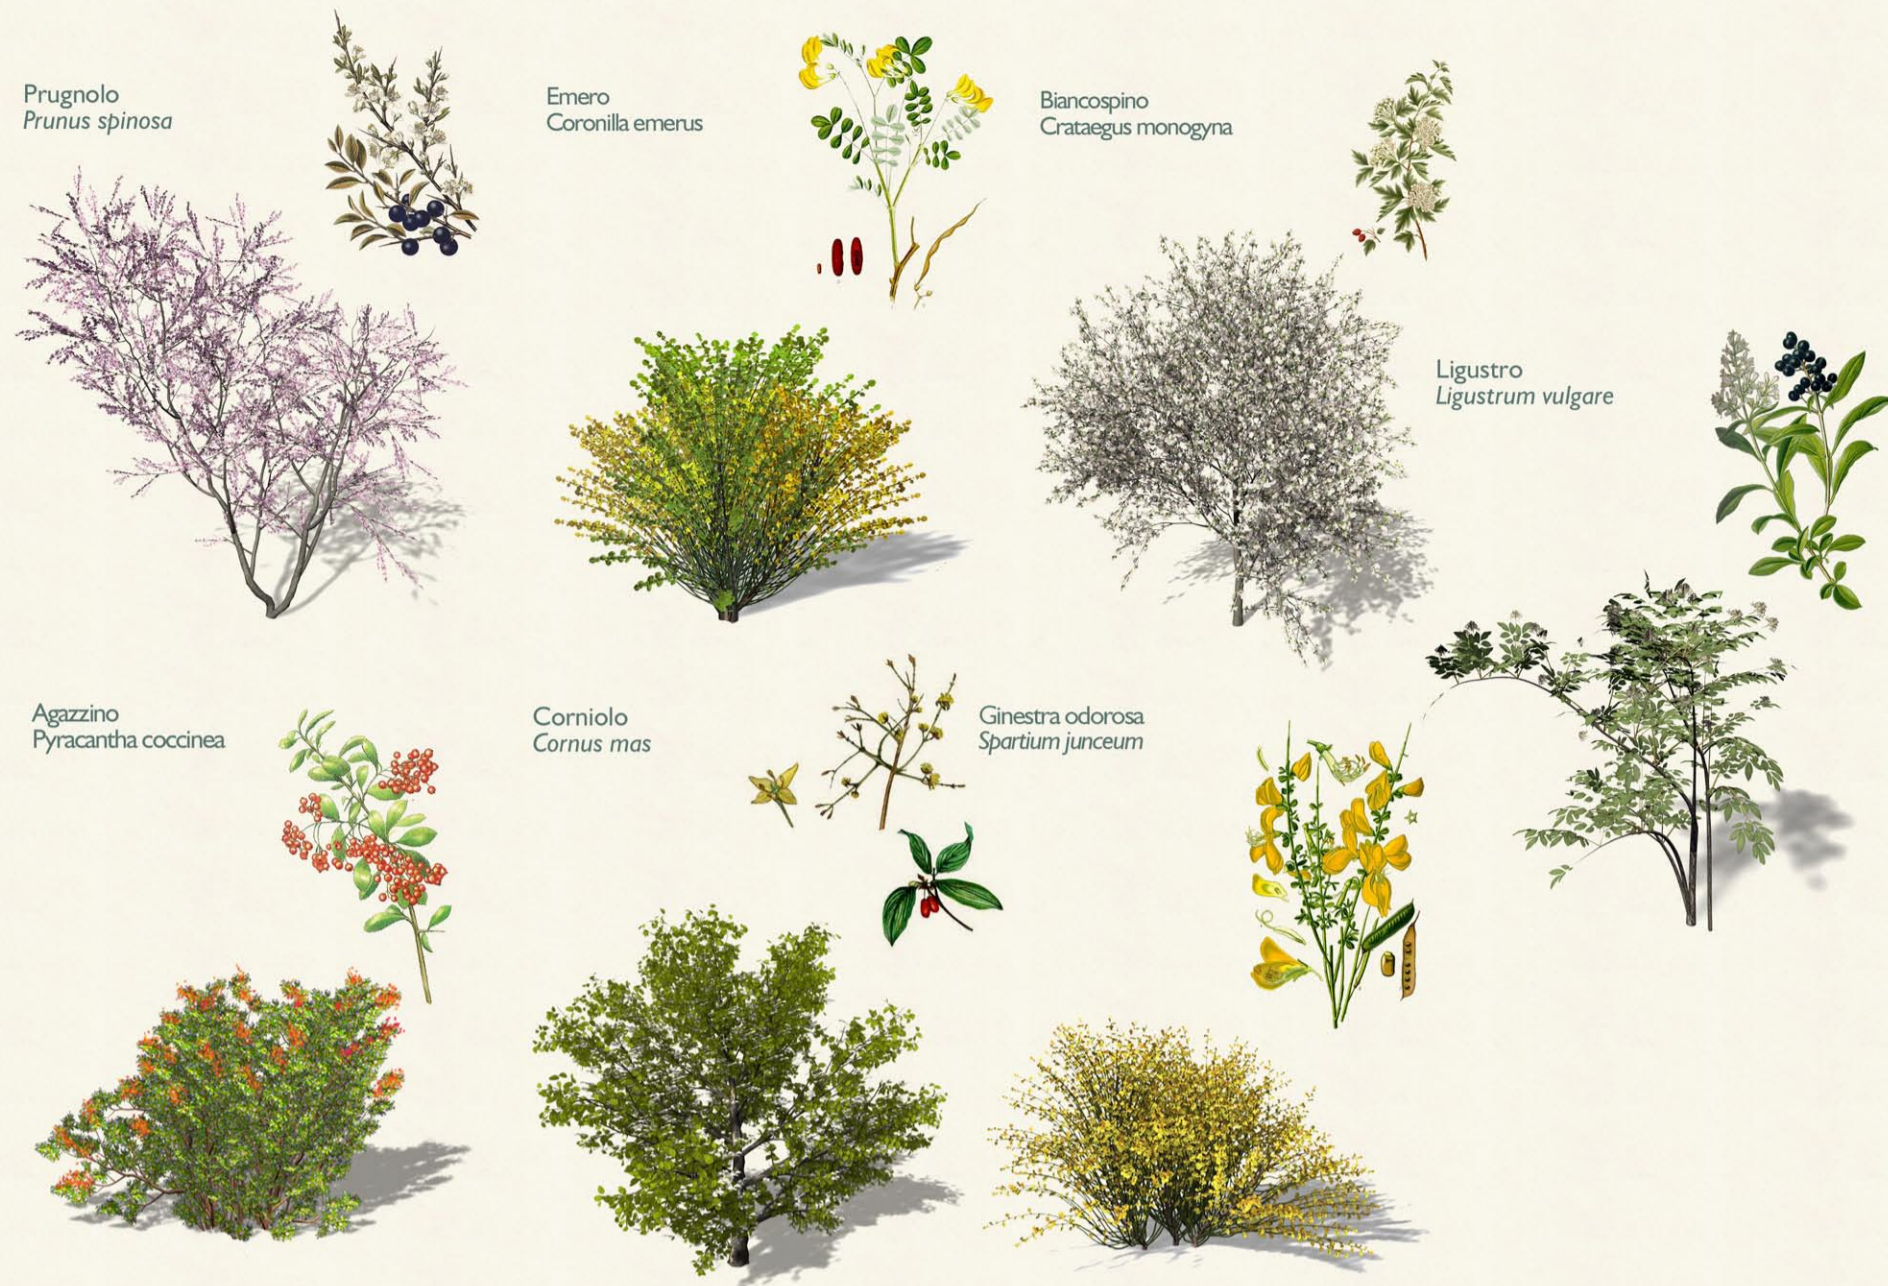


Abaco delle Specie Arboree (principali) di Progetto




Abaco delle Specie Arboree (secondarie) di Progetto

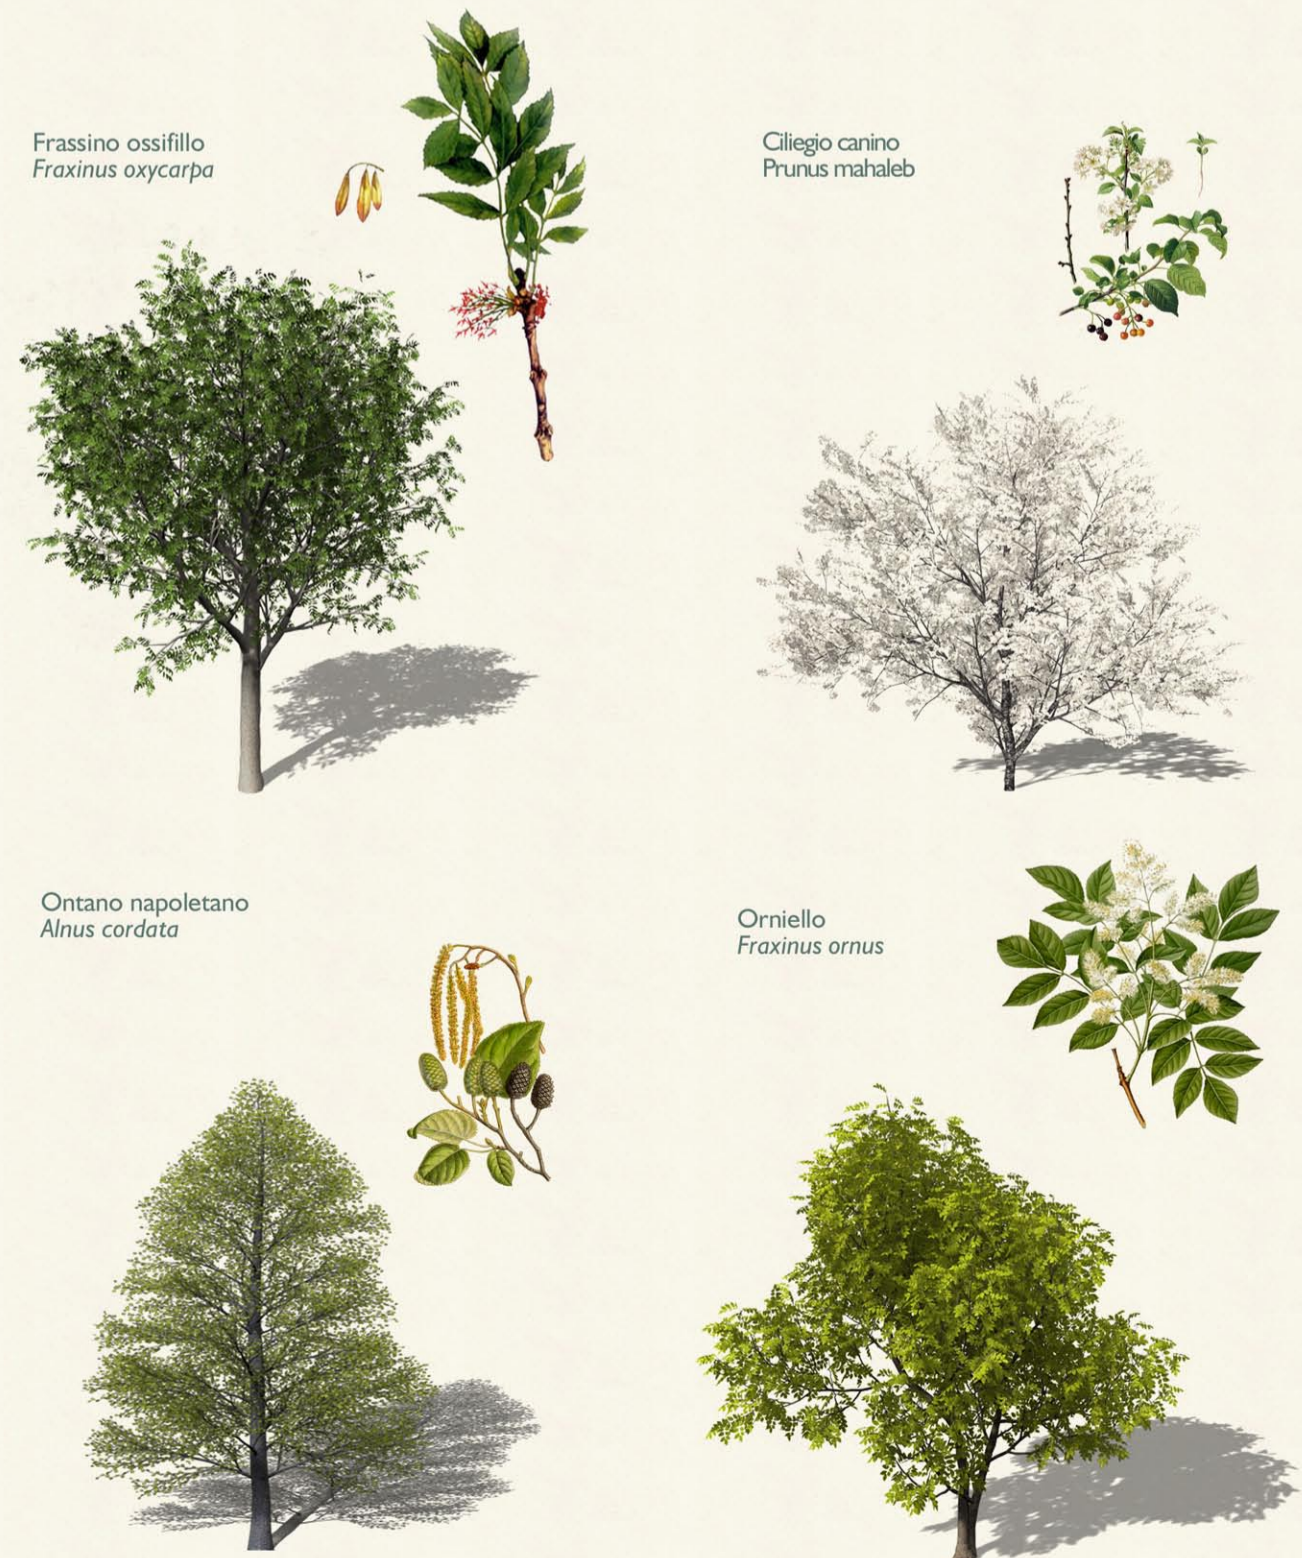


Tipologia A - bosco

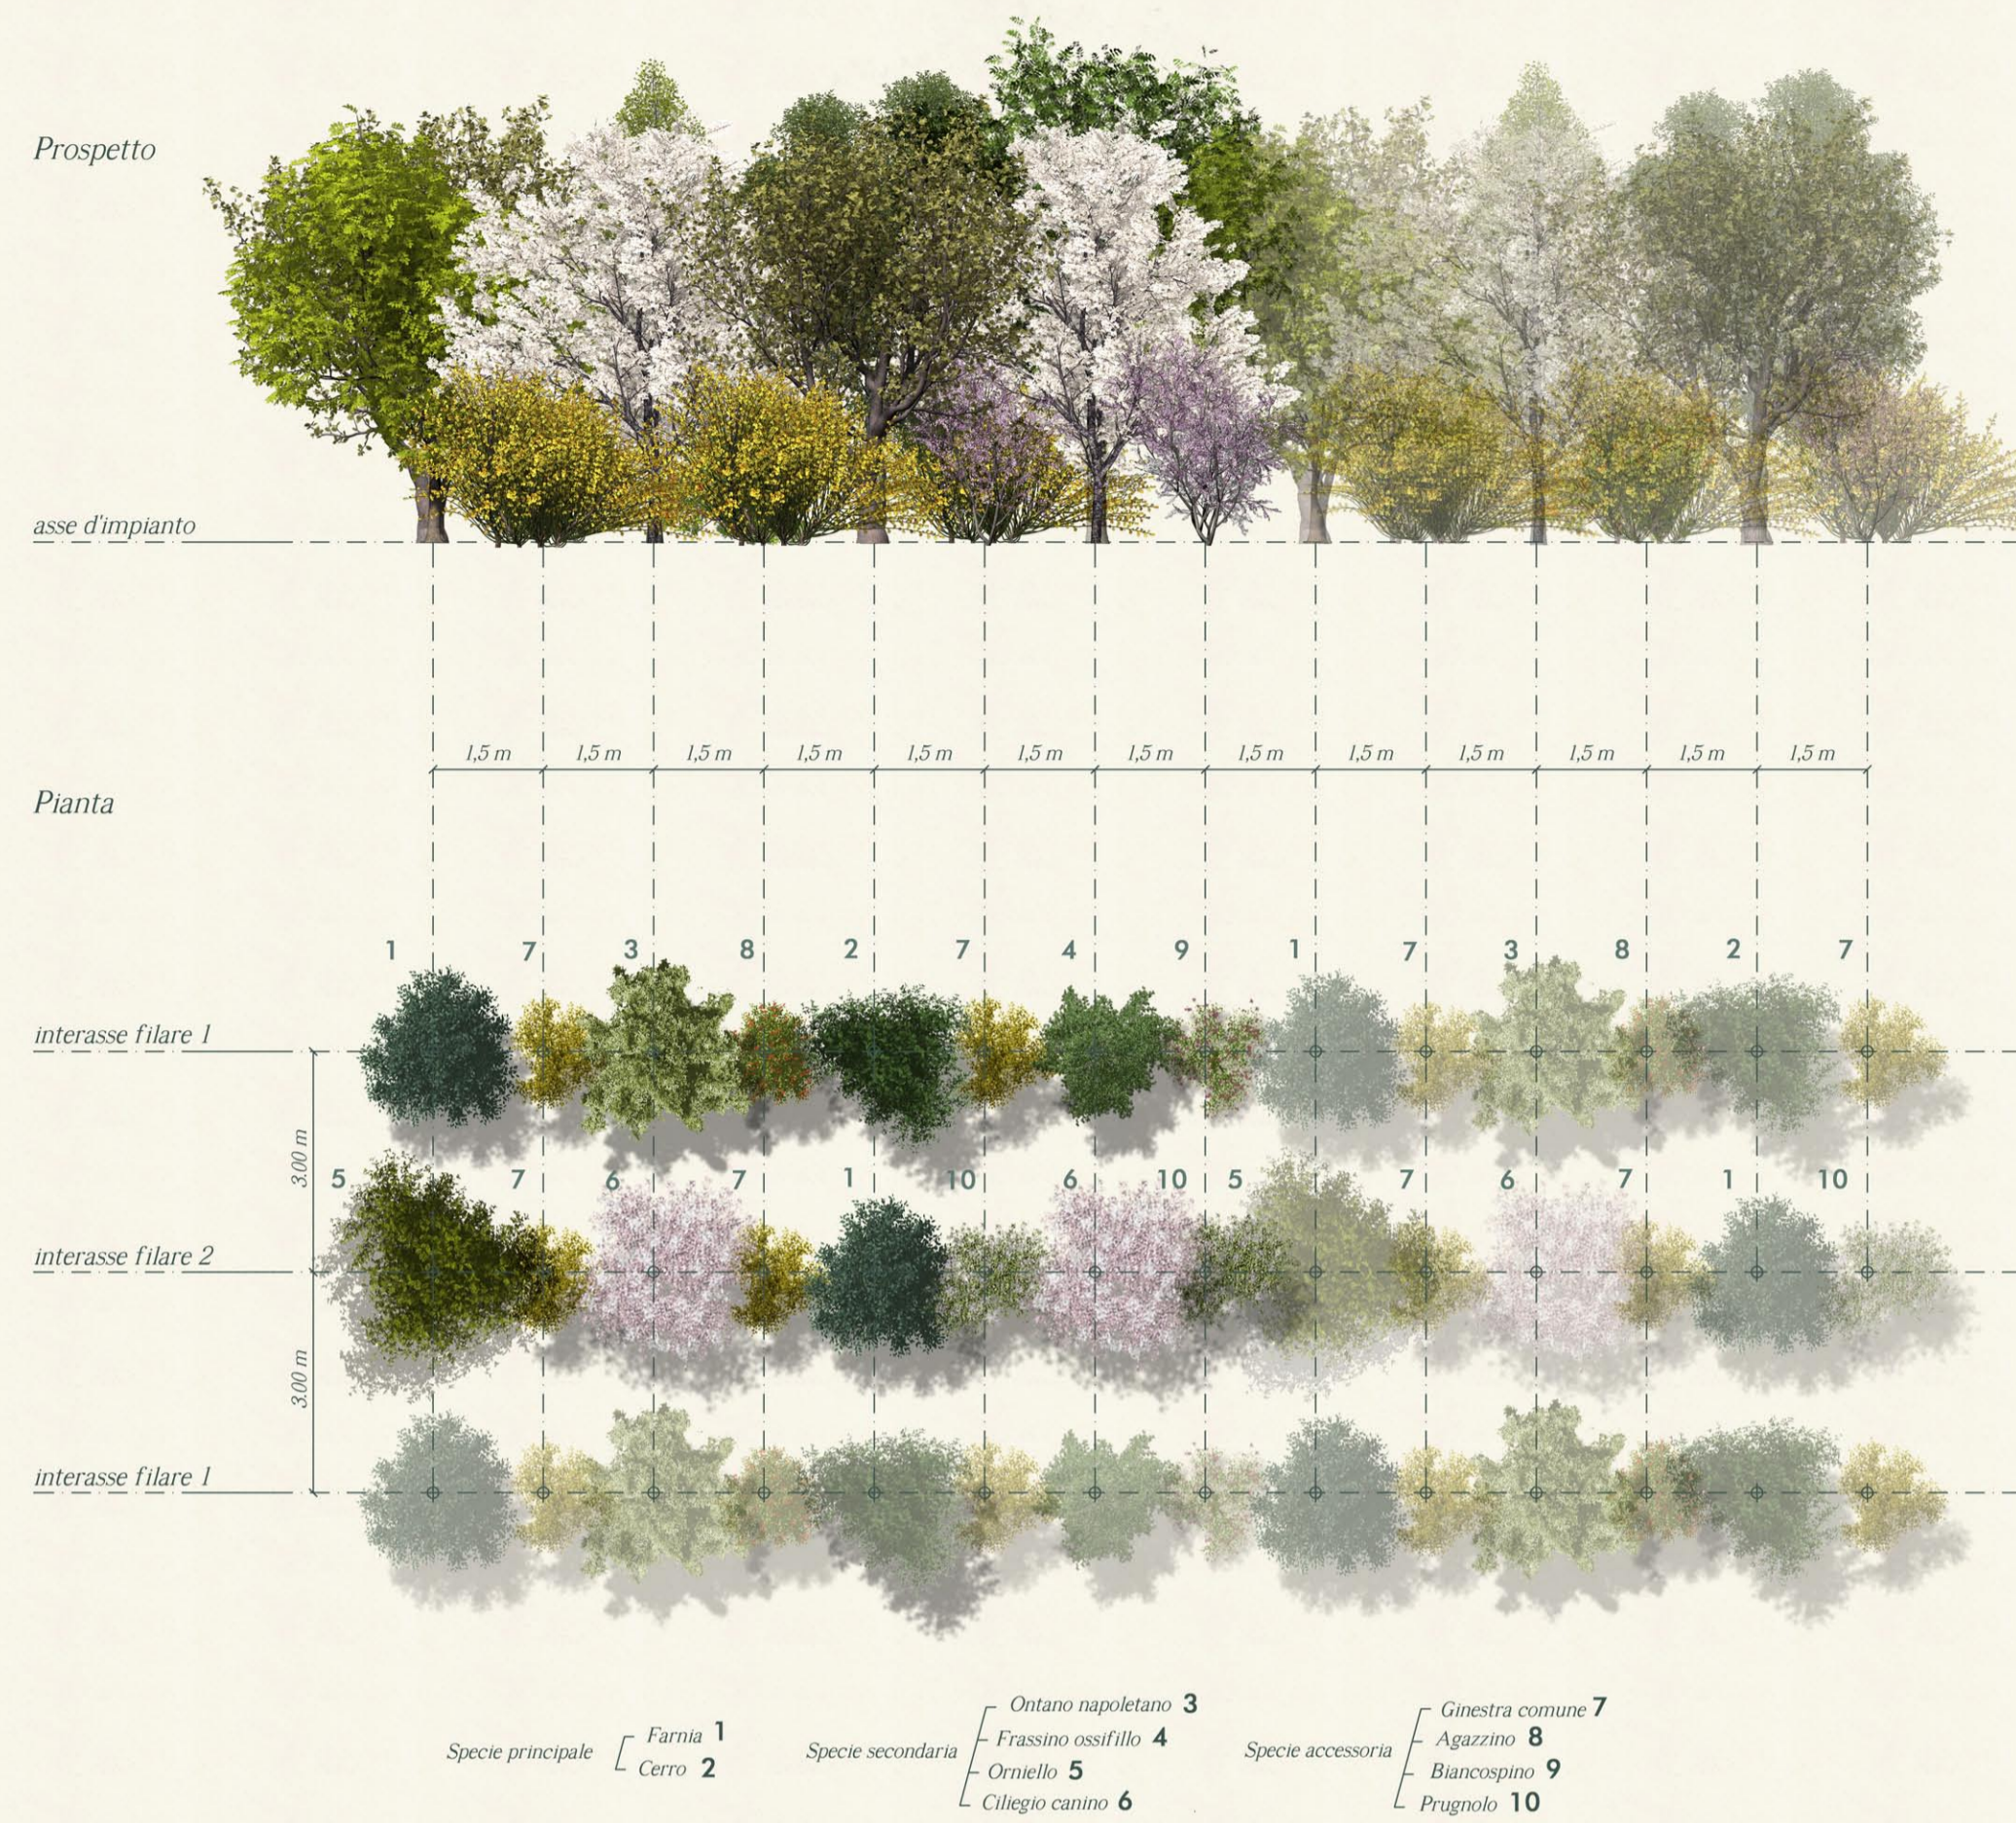


Tipologia E - Idrosemina prato armato o consolidante

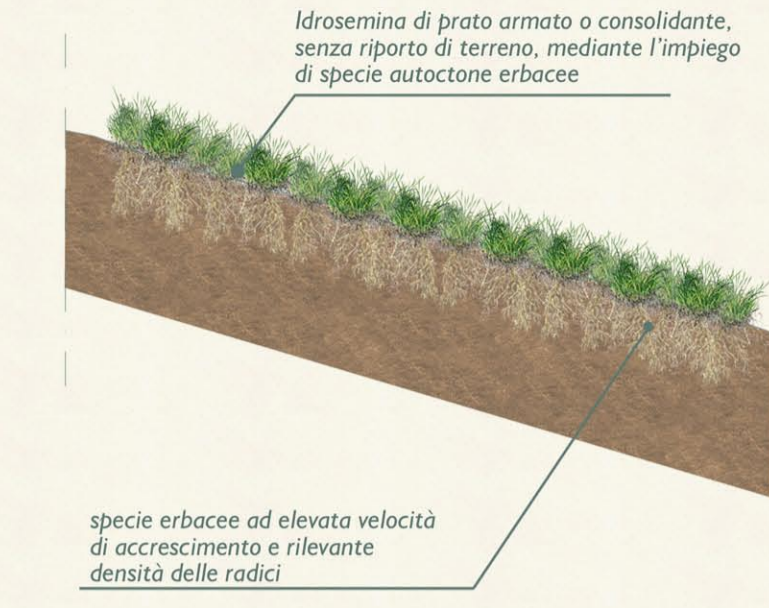

Buche di impianto per essenze arboreo-arbustive (tipologia A - D)

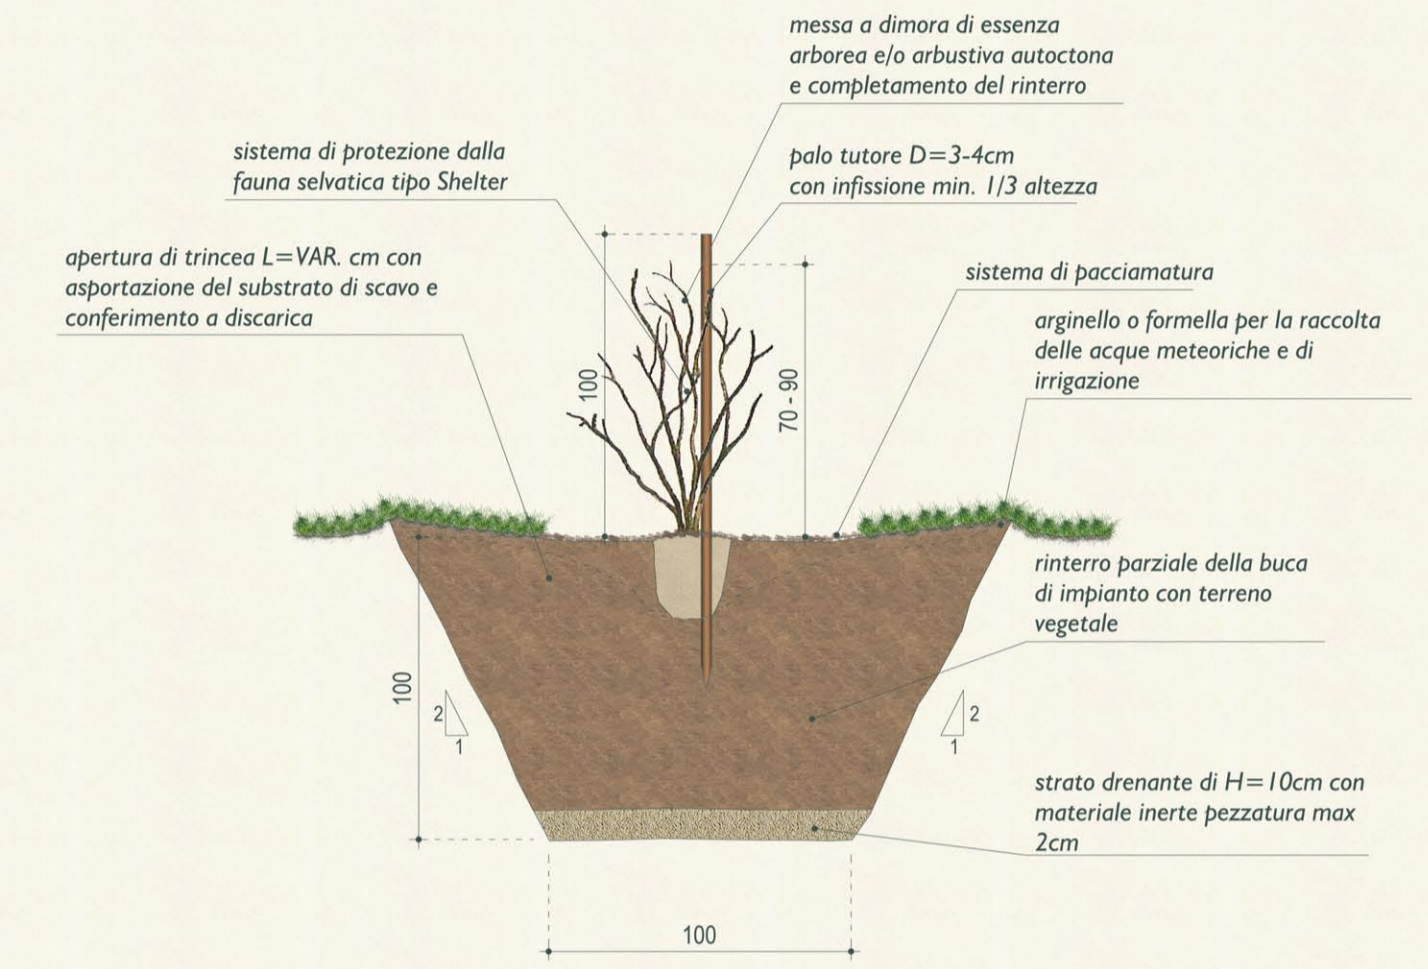

Tipologia D - complesso macchia-radura

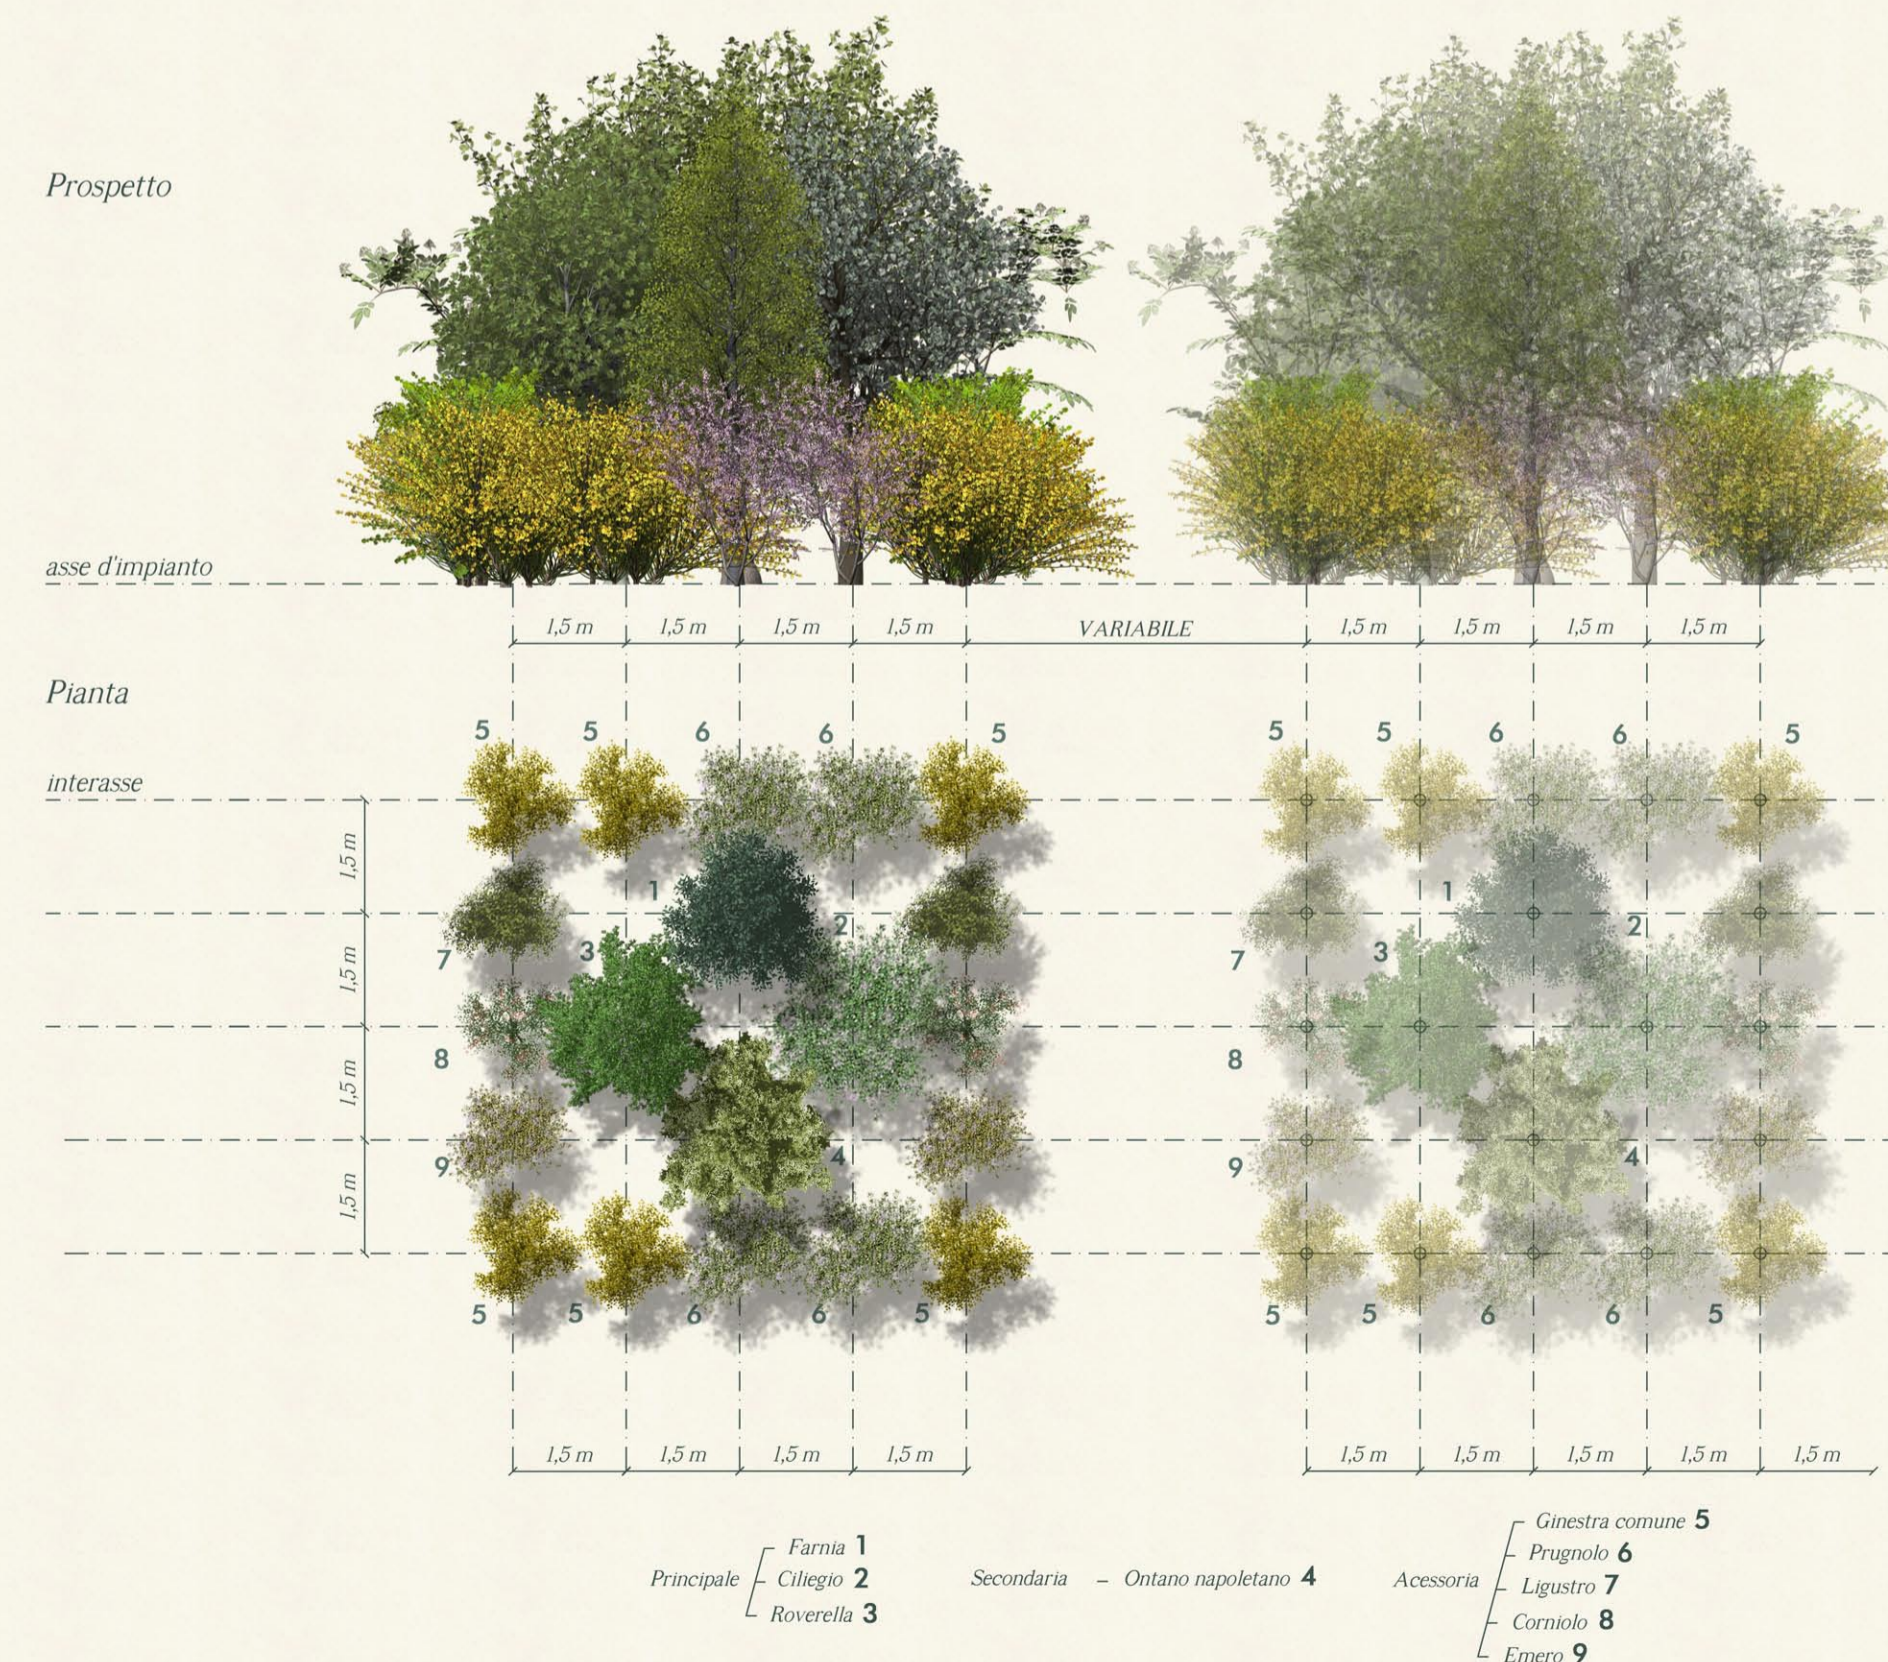

PROPOSIZIONE:

PROGETTAZIONE:

U.O. AMBIENTE E ARCHEOLOGIA

PROGETTO DEFINITIVO

RIAMBIENTALIZZAZIONE DELL'AREA MINERARIA DI S.BARBARA
INTERVENTI DI IMPLEMENTAZIONE DELLA FUNZIONE ECOLOGICA E PAESAGGISTICA DELLA COLLINA SCHERMO SECONDO AMBITO OPERATIVO D'IMPLEMENTAZIONE

OPERE DI RECUPERO AMBIENTALE E DI INSERIMENTO PAESAGGISTICO

ABACO DELLE SPECIE ERBACEE, ARBUSTIVE ED ARBOREE, SCHEMI ASSOCIATIVI DI PROGETTO E PARTICOLARI DI IMPIANTO

SCALA: _____

COMMESSA	LOTTO	FASE	ENTE	TIPO DOC.	OPERA/DISCIPLINA	PROGR.	REV.
FEW1	40	D	22	DX	IA0112	003	A

Revis.	Descrizione	Redatto	Data	Verificato	Data	Approvato	Data	Autorizzato / Data
A	Emissione	V. Morelli	Novembre 2010	C. Ercolani	Novembre 2010	G. Venditti	Novembre 2010	Arch. A. MARTINO Novembre 2010

File: FEW1-40-D-22-DX-IA0112-003-A.jpg n. Elab.: _____