




LEGENDA

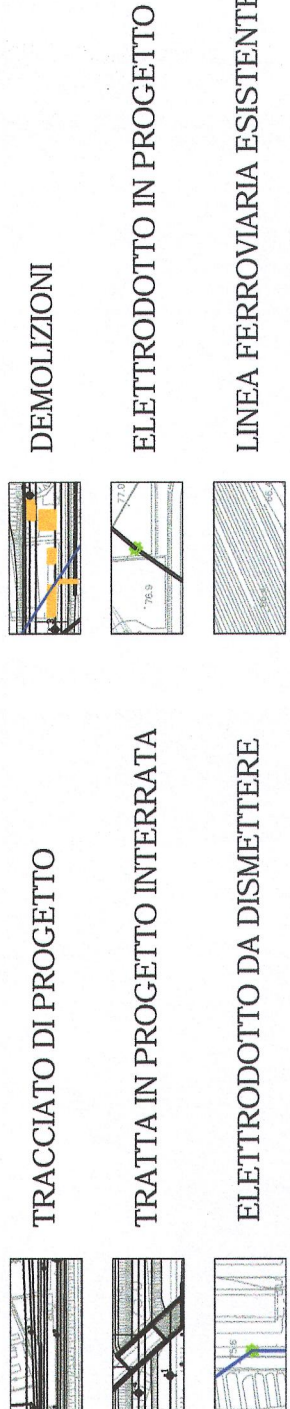


CANTIERIZZAZIONE

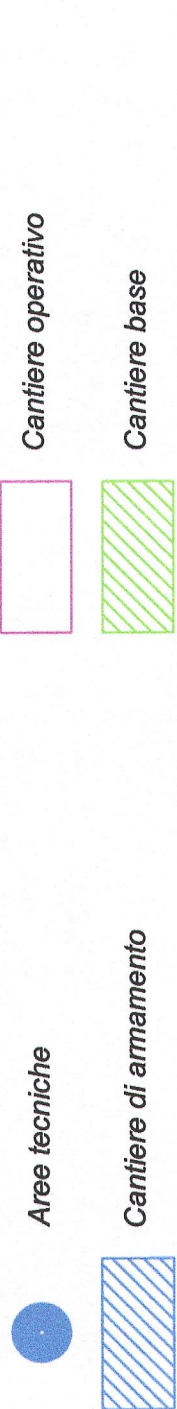

INTERVENTI DI MITIGAZIONE

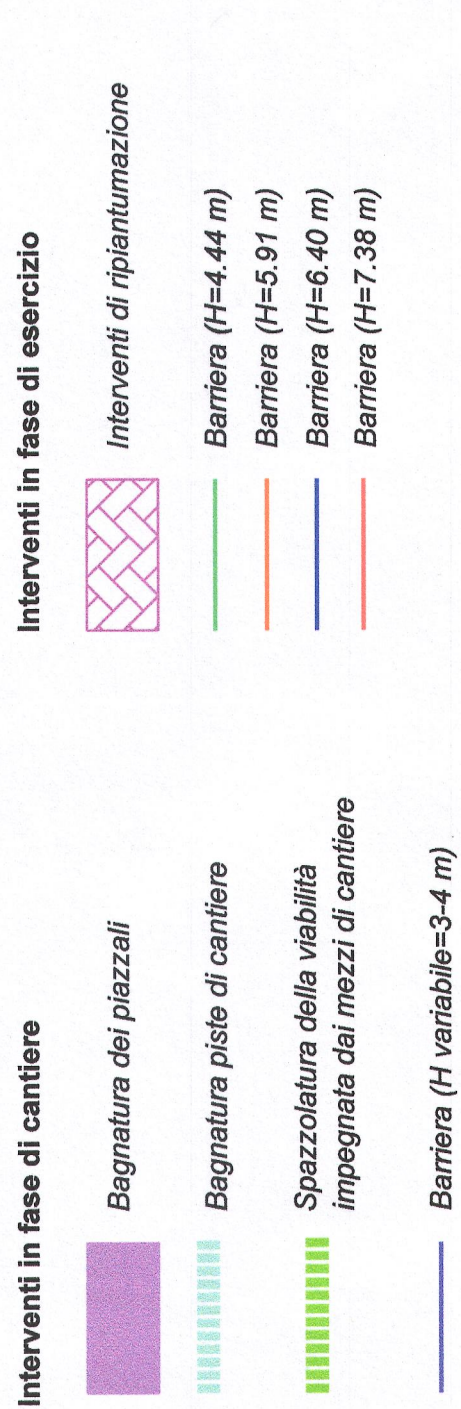


KEY PLAN

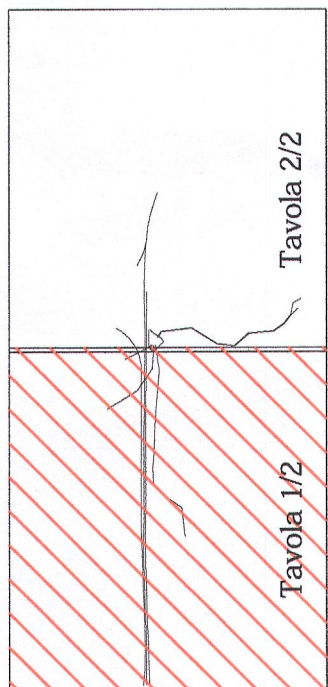

COMMITTENTE:



PROGETTAZIONE:

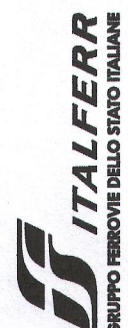

**INFRASTRUTTURE FERROVIARIE STRATEGICHE DEFINITE
DALLA LEGGE OBIETTIVO N. 443/01**

U.O. AMBIENTE, ARCHITETTURA E ARCHEOLOGIA

PROGETTO PRELIMINARE

LOTTO FUNZIONALE TRATTA BRESCIA-VERONA
NODO AVIAC DI VERONA: INGRESSO OVEST
STUDIO DI IMPATTO AMBIENTALE
QUADRO DI RIFERIMENTO PROGETTUALE

Tavola delle mitigazioni di cantiere ed esercizio 1/2

A:


5.000

COMMESSA	LOTTO	FASE	ENTE	TIPO DOC.	OPERADISCIPLINA	PROGR.	REV.
IN09	10	R	22	N5	SA000G	001	A





[illegible]

File: IN0910R22N5SA000G001A.dwg

n. Elab.:

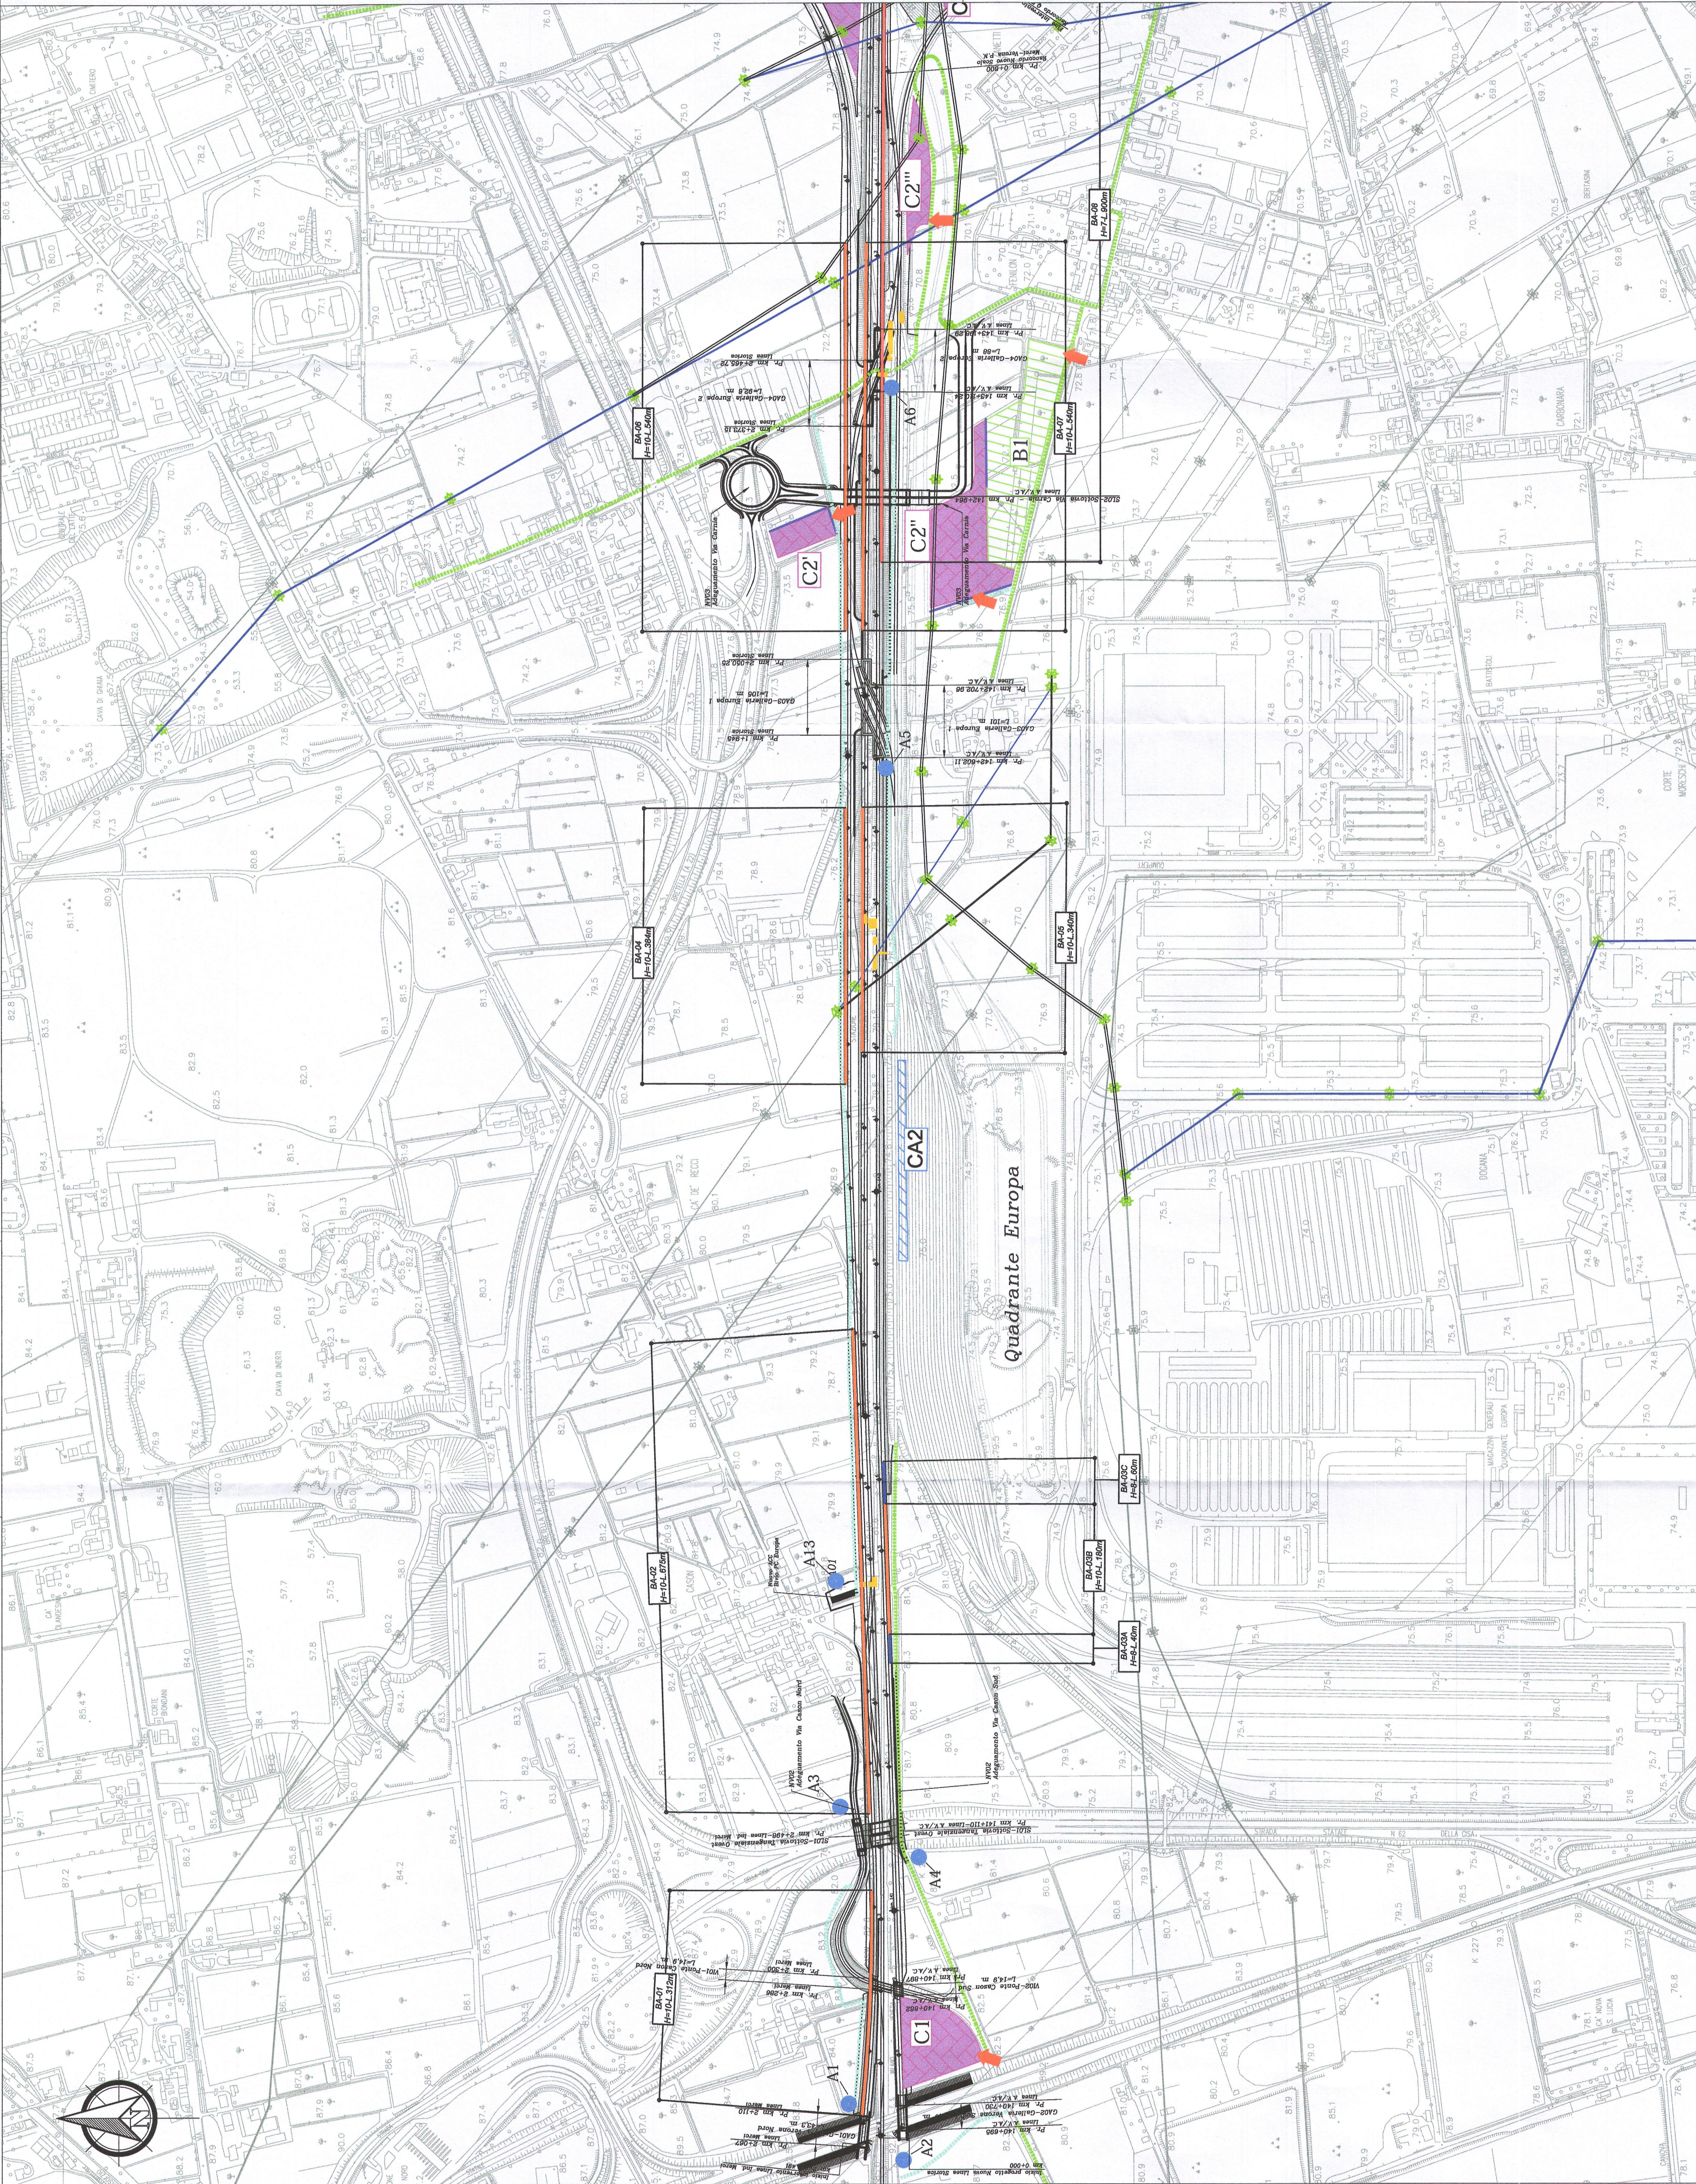

INTERVENTI DI MITIGAZIONE DI CANTIERE

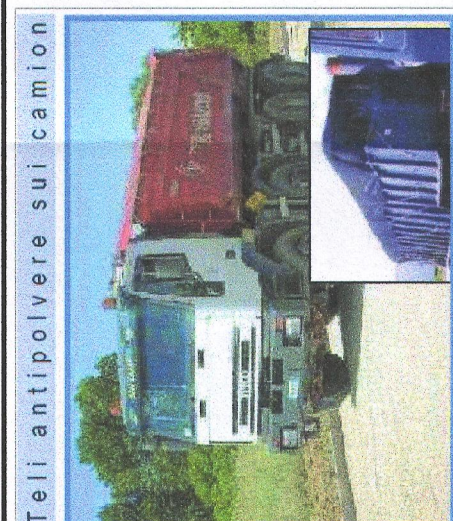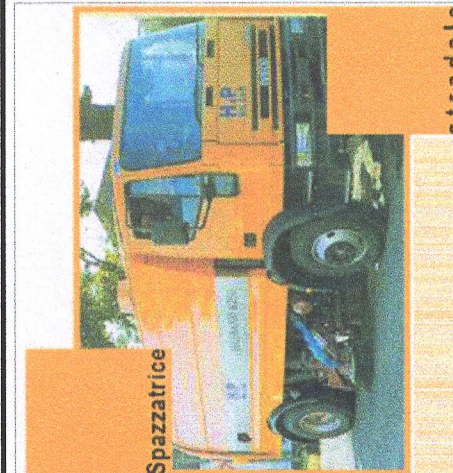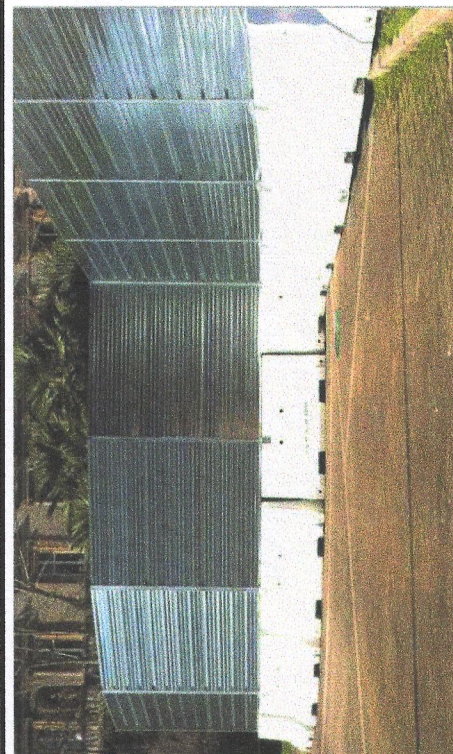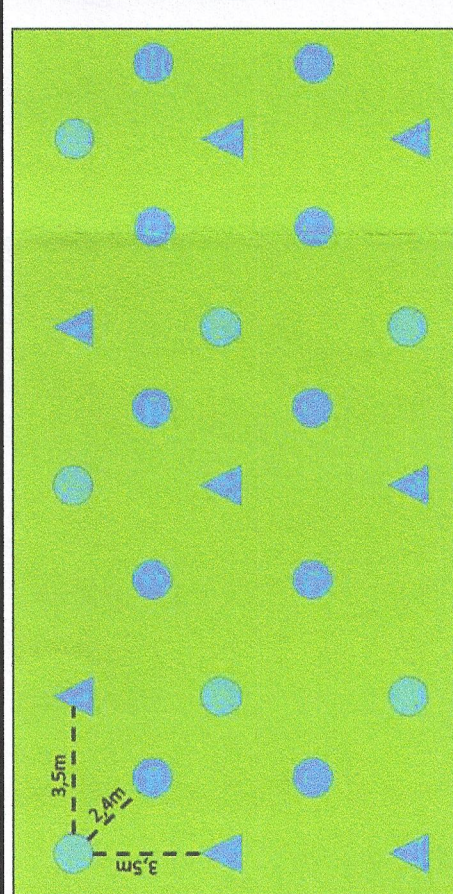

© 2005 The McGraw-Hill Companies

controllata dalla volontà immanente dei mezzi di cambio

[illegible]