



SECONDO AMBITO OPERATIVO DI IMPLEMENTAZIONE - SEZIONE LONGITUDINALE 1

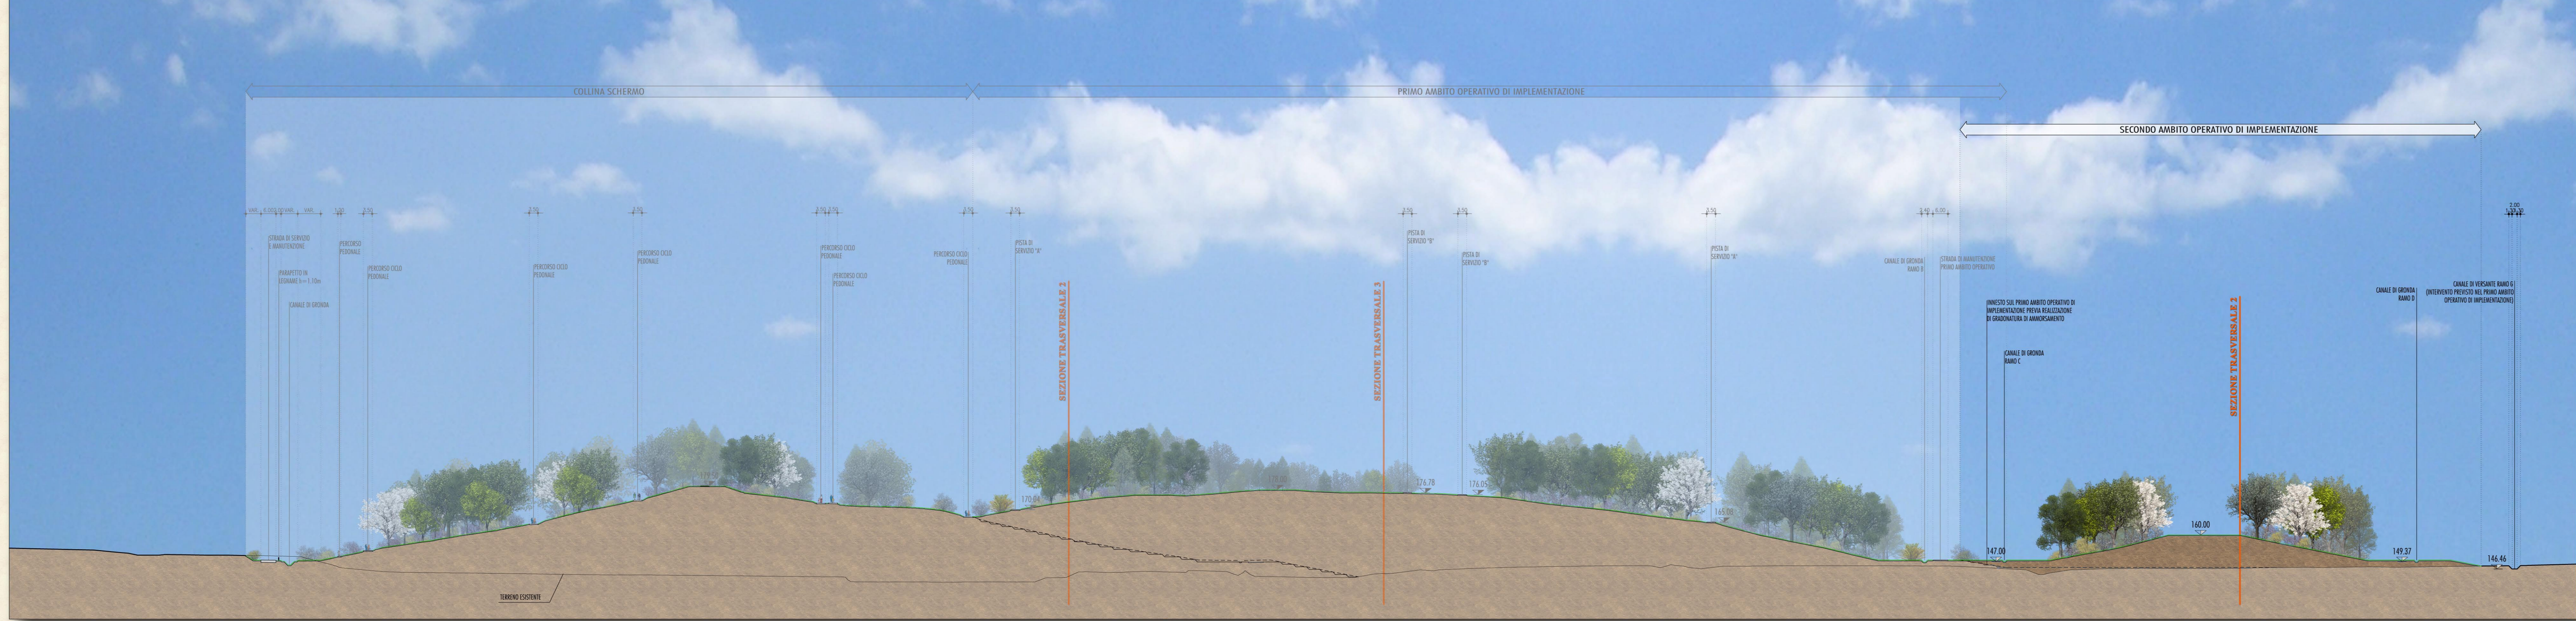

SECONDO AMBITO OPERATIVO DI IMPLEMENTAZIONE - SEZIONE TRASVERSALE 2

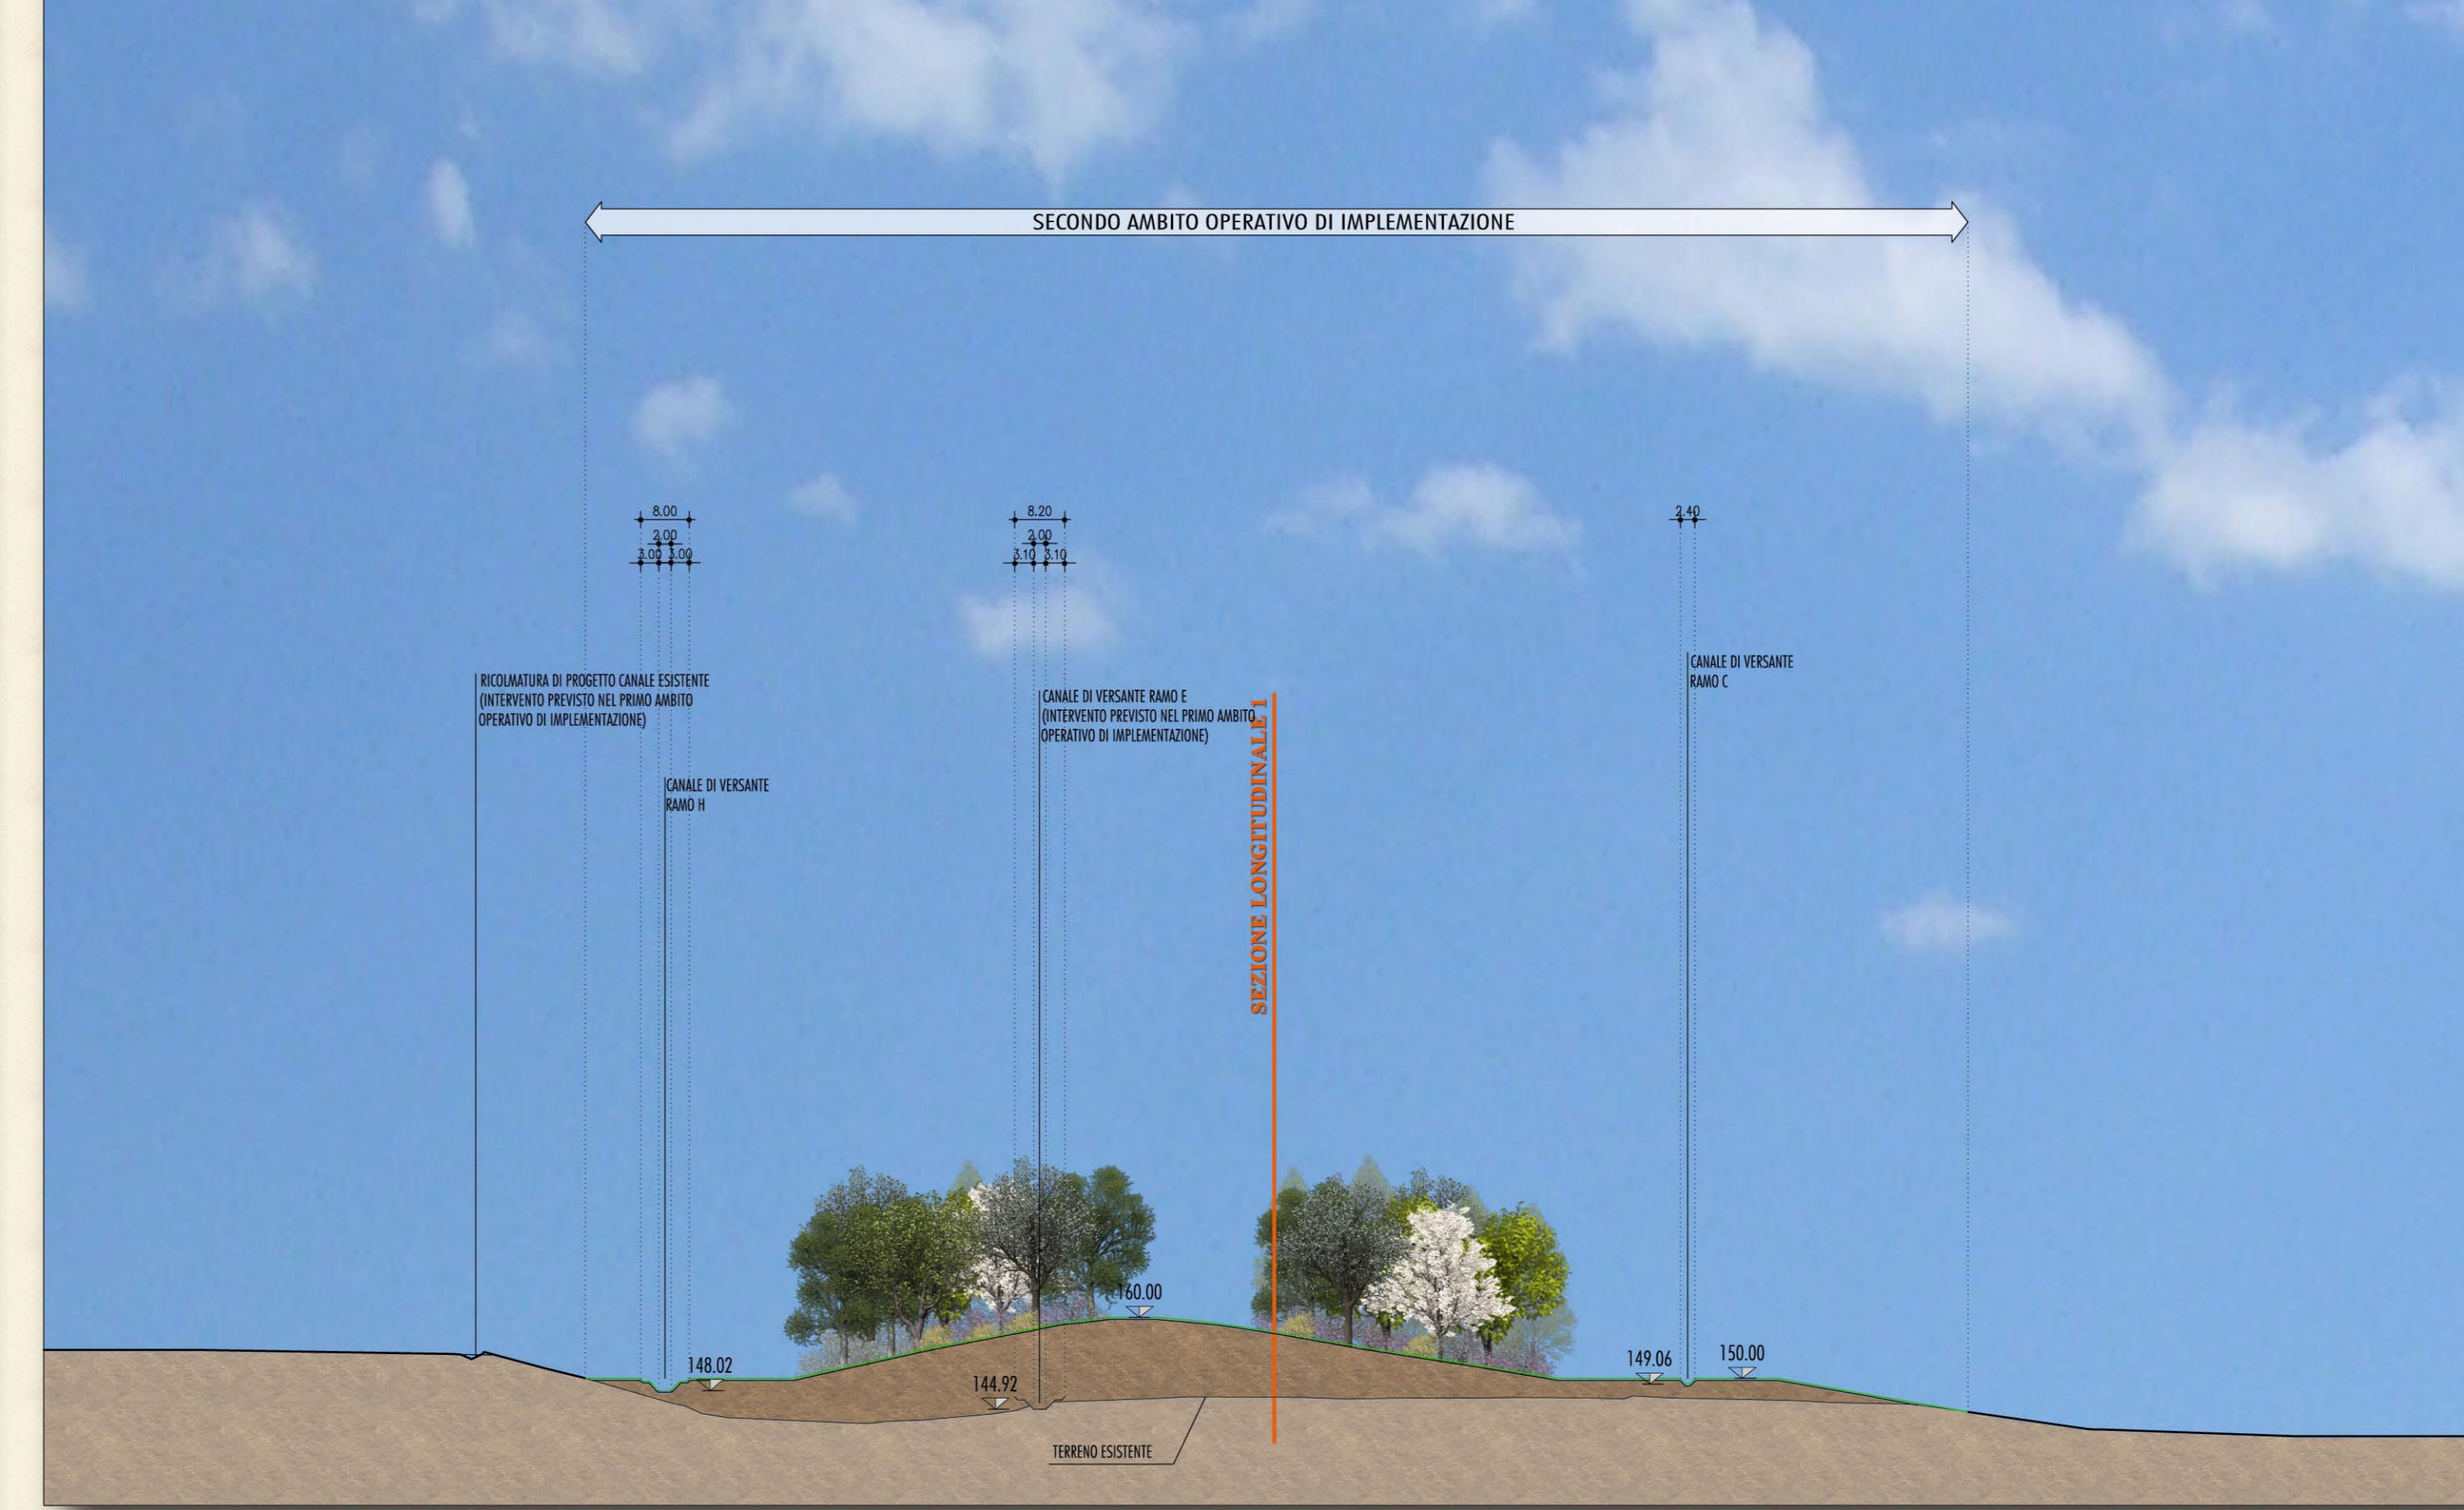

PROPONENTE:

L'ENERGIA CHE TI ASCOLTA.

PROGETTAZIONE:

GRUPPO FERROVIE DELLO STATO

U.O. AMBIENTE E ARCHEOLOGIA

PROGETTO DEFINITIVO

RIAMBIENTALIZZAZIONE DELL'AREA MINERARIA DI S.BARBARA
 INTERVENTI DI IMPLEMENTAZIONE DELLA FUNZIONE
 ECOLOGICA E PAESAGGISTICA DELLA COLLINA SCHERMO
 SECONDO AMBITO OPERATIVO D'IMPLEMENTAZIONE

OPERE DI RECUPERO AMBIENTALE E DI INSERIMENTO PAESAGGISTICO
 SEZIONI CARATTERISTICHE

SCALA : 1:1000

COMMESSA	LOTTO	FASE	ENTE	TIPO DOC.	OPERA/DISCIPLINA	PROGR.	REV.
FEW1	40	D	22	W8	IA0112	002	A

Revis.	Descrizione	Redatto	Data	Verificato	Data	Approvato	Data	Autorizzato / Data
A	Emissione	V.Morelli	Novembre 2010	C.Ercoloni	Novembre 2010	G.Venditti	Novembre 2010	Arch. AMARTINO Novembre 2010