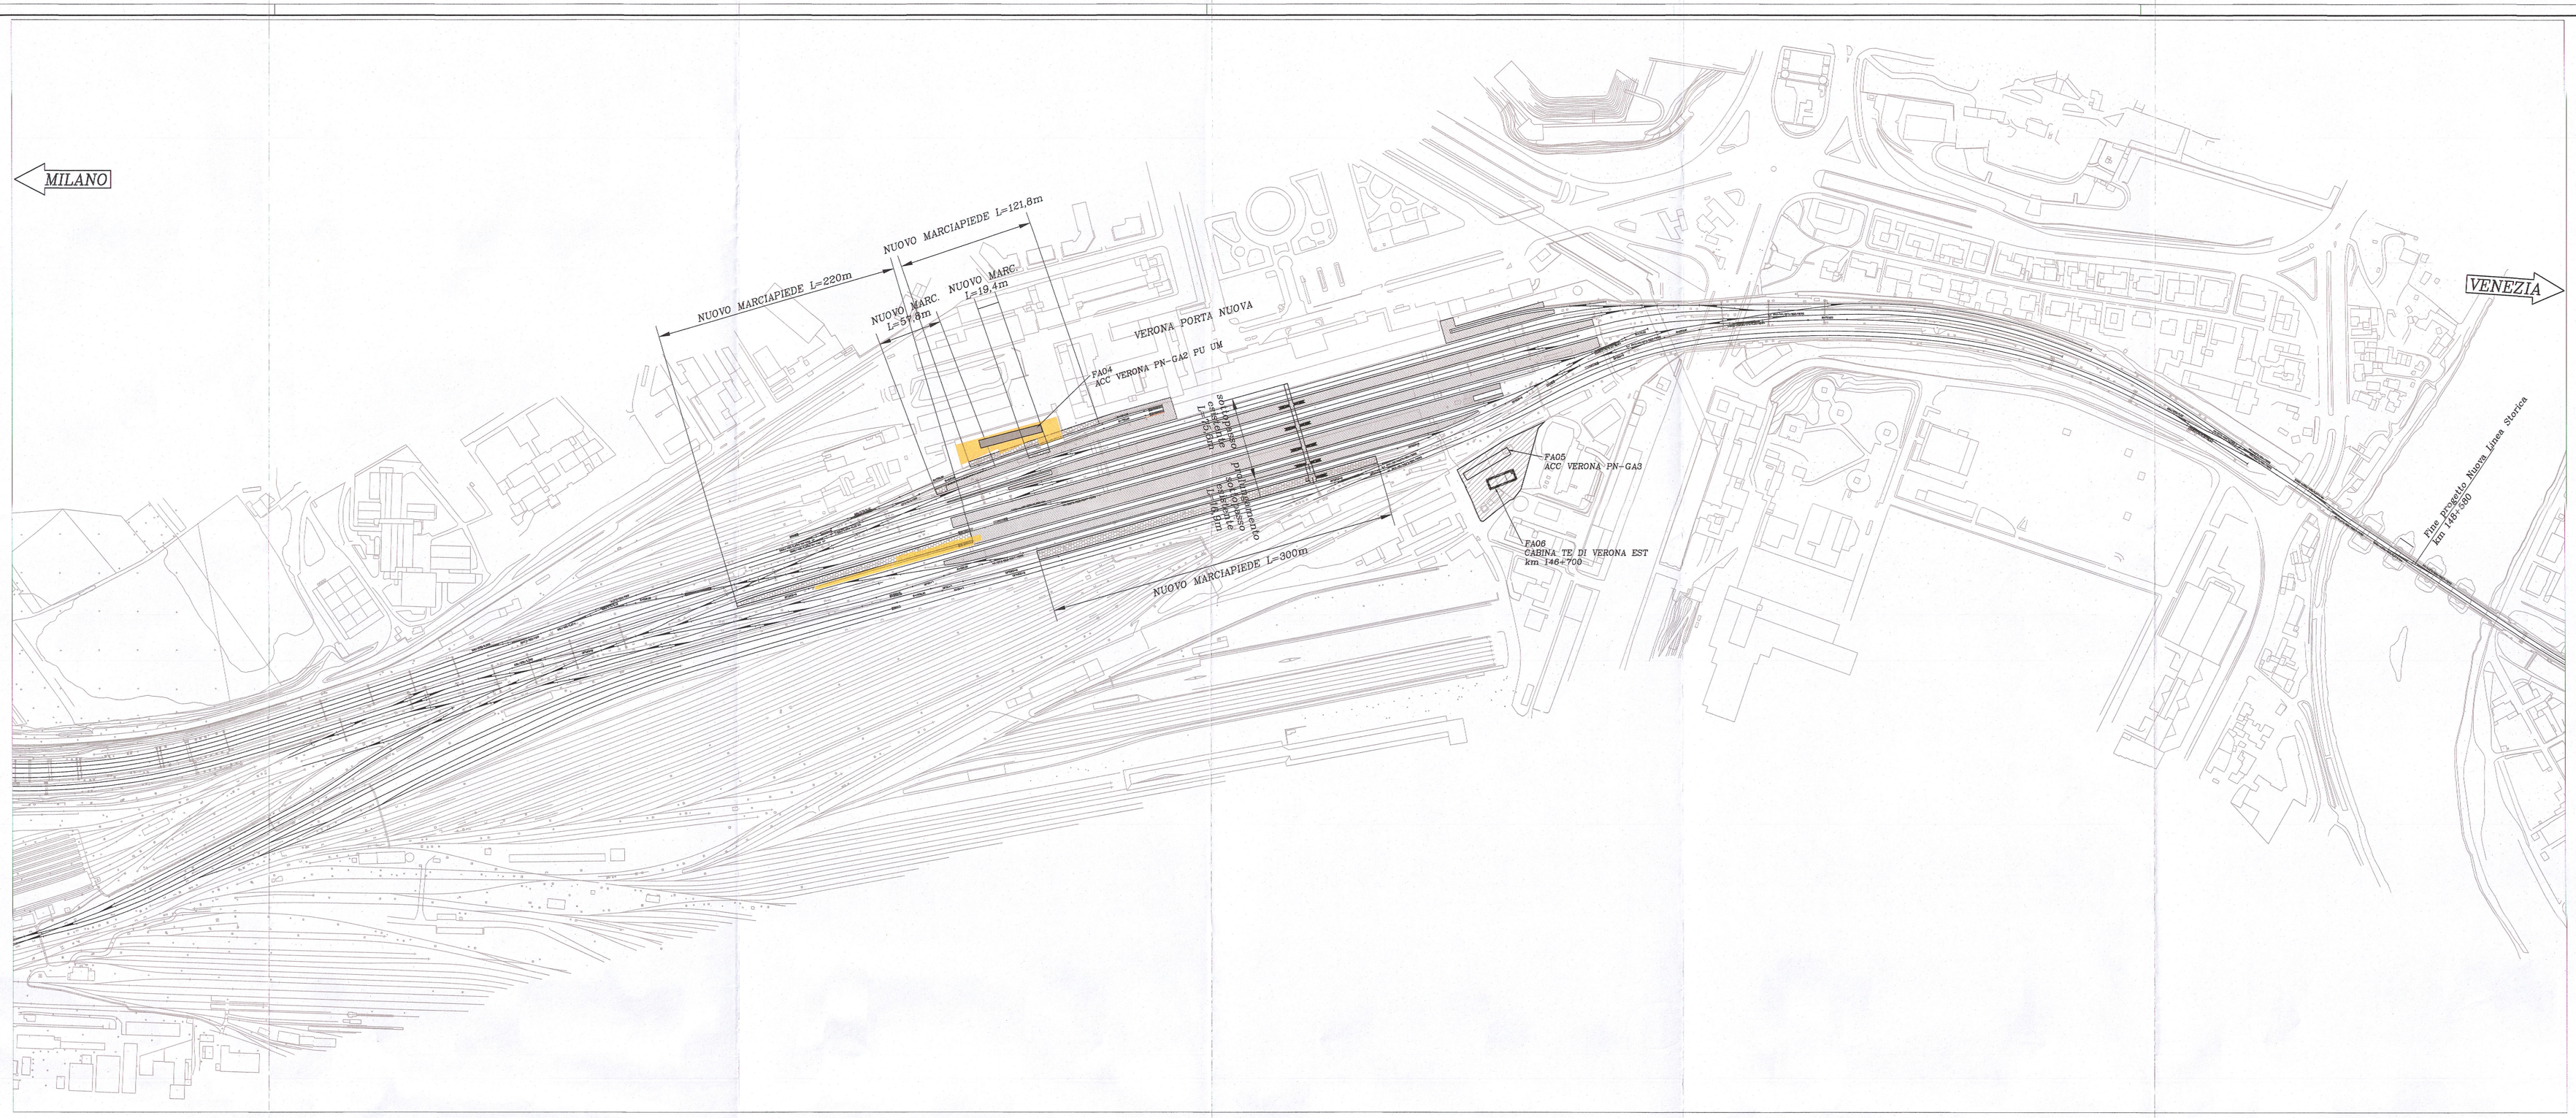

LEGENDA :

- recinzione
- demolizione
- barriera antirumore

COMMITTENTE:

RFI RETE FERROVIARIA ITALIANA
GRUPPO FERROVIE DELLO STATO ITALIANE

PROGETTAZIONE:

ITALFERR
GRUPPO FERROVIE DELLO STATO ITALIANE

INFRASTRUTTURE FERROVIARIE STRATEGICHE DEFINITE DALLA LEGGE OBIETTIVO N. 443/01

U.O. PRODUZIONE CENTRO - NORD

PROGETTO PRELIMINARE

LOTTO FUNZIONALE TRATTA BRESCIA-VERONA
NODO AV/AC DI VERONA: INGRESSO OVEST

PROGETTO INFRASTRUTTURA

Planimetria di progetto
TAV. 4/4

SCALA: 1:2000

COMMESSA	LOTTO	FASE	ENTE	TIPO DOC.	OPERA/DISCIPLINA	PROGR.	REV.
IN09	10	R	26	P6	CS0000	004	A

Rev.	Descrizione	Redatto	Data	Verificato	Data	Approvato	Data	Autorizzato Data
A	Emissione esecutiva	G.Grimaldi	sett. 2014	[illegible]	sett. 2014	[illegible]	sett. 2014	F.Antuini sett. 2014

ITALFERR S.p.A. Direzione Centro Nord Produzione Centro Nord Dott. Ing. Fabrizio Antuini Ordine degli Ingegneri della Prov. di Roma n° 18292 Sez. A

File: IN0910R26P6CS0000004A.dwg

n. Elab.:

Stampato dal Service di plottaggio ITALFERR S.p.A. ALBA s.r.l.