



IDENTIFICATIVO RICETTORE

- 1xxx
P Numero ricettore fascia A / linea dispari
P Numero di piani del ricettore
 - 3xxx
P Numero ricettore fascia B / linea dispari
P Numero di piani del ricettore
 - 2xxx
P Numero ricettore fascia A / linea pari
P Numero di piani del ricettore
 - 4xxx
P Numero ricettore fascia B / linea pari
P Numero di piani del ricettore


SCALA CROMATICA DEI LIVELLI SONORI

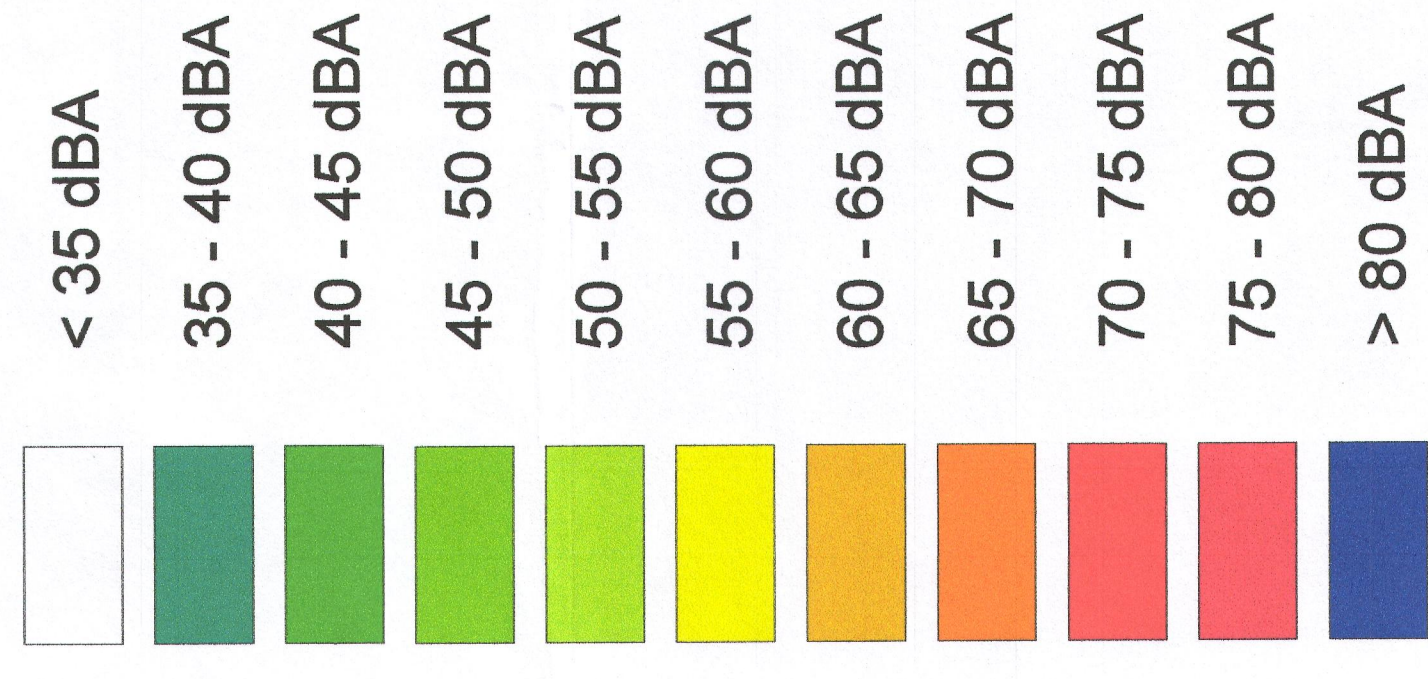

QUADRO DI UNIONE

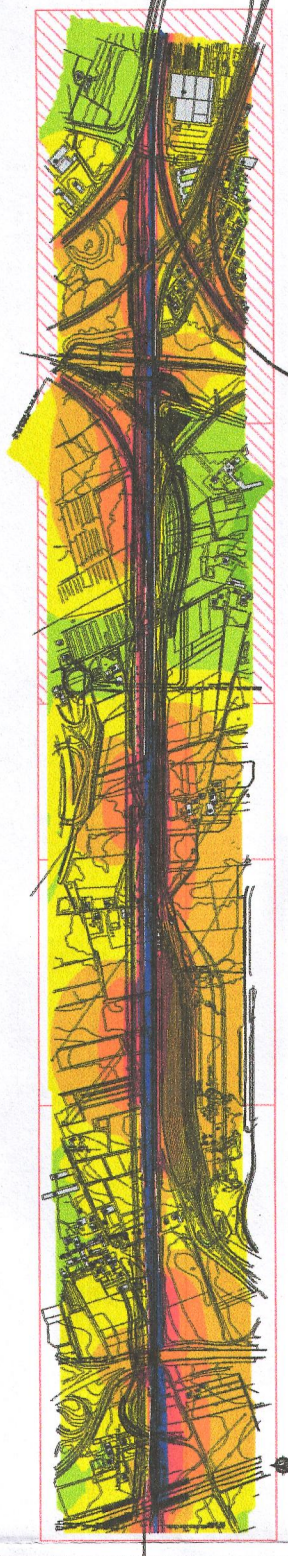

COMMITTEE:

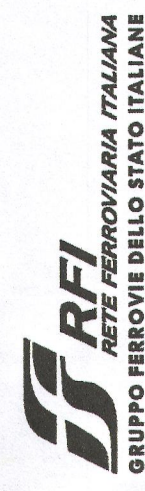**PROGETTAZIONE:**

**INFRASTRUTTURE FERROVIARIE STRATEGICHE DEFINITE
DALLA LEGGE OBIETTIVO N. 443/01**

U.O. AMBIENTE ARCHITETTURA E ARCHEOLOGIA

PROGETTO PRELIMINARE

**LOTTO FUNZIONALE TRATTA BRESCIA-VERONA
NODO AV/AC DI VERONA: INGRESSO OVEST**

STUDIO ACUSTICO
MAPPA ACUSTICA DIURNA POST MITIGAZIONE

SCALA:
1:200

COMMESSA	LOTTO	FASE	ENTE	TIPO DOC.	OPERADISCIPLINA	PROGR.	REV.
----------	-------	------	------	-----------	-----------------	--------	------

IN 09 10 R 22 N6 SA 000A 006 A

Riv.	Descrizione Estimazione economica	Modalità A Valore	Data settembre 2014	Verificato 9/9/2014	Data settembre 2014	Approvato 5/10/14	Data settembre 2014	Autore/azione Data
A		1000000 1000000				5/10/14		ITALFECF S.p.A. Arch. Antonello Martino Studio Architetto Roma n° 10485

File: I:\0910R22N6SA000A006A.dwg

n. Elab.: