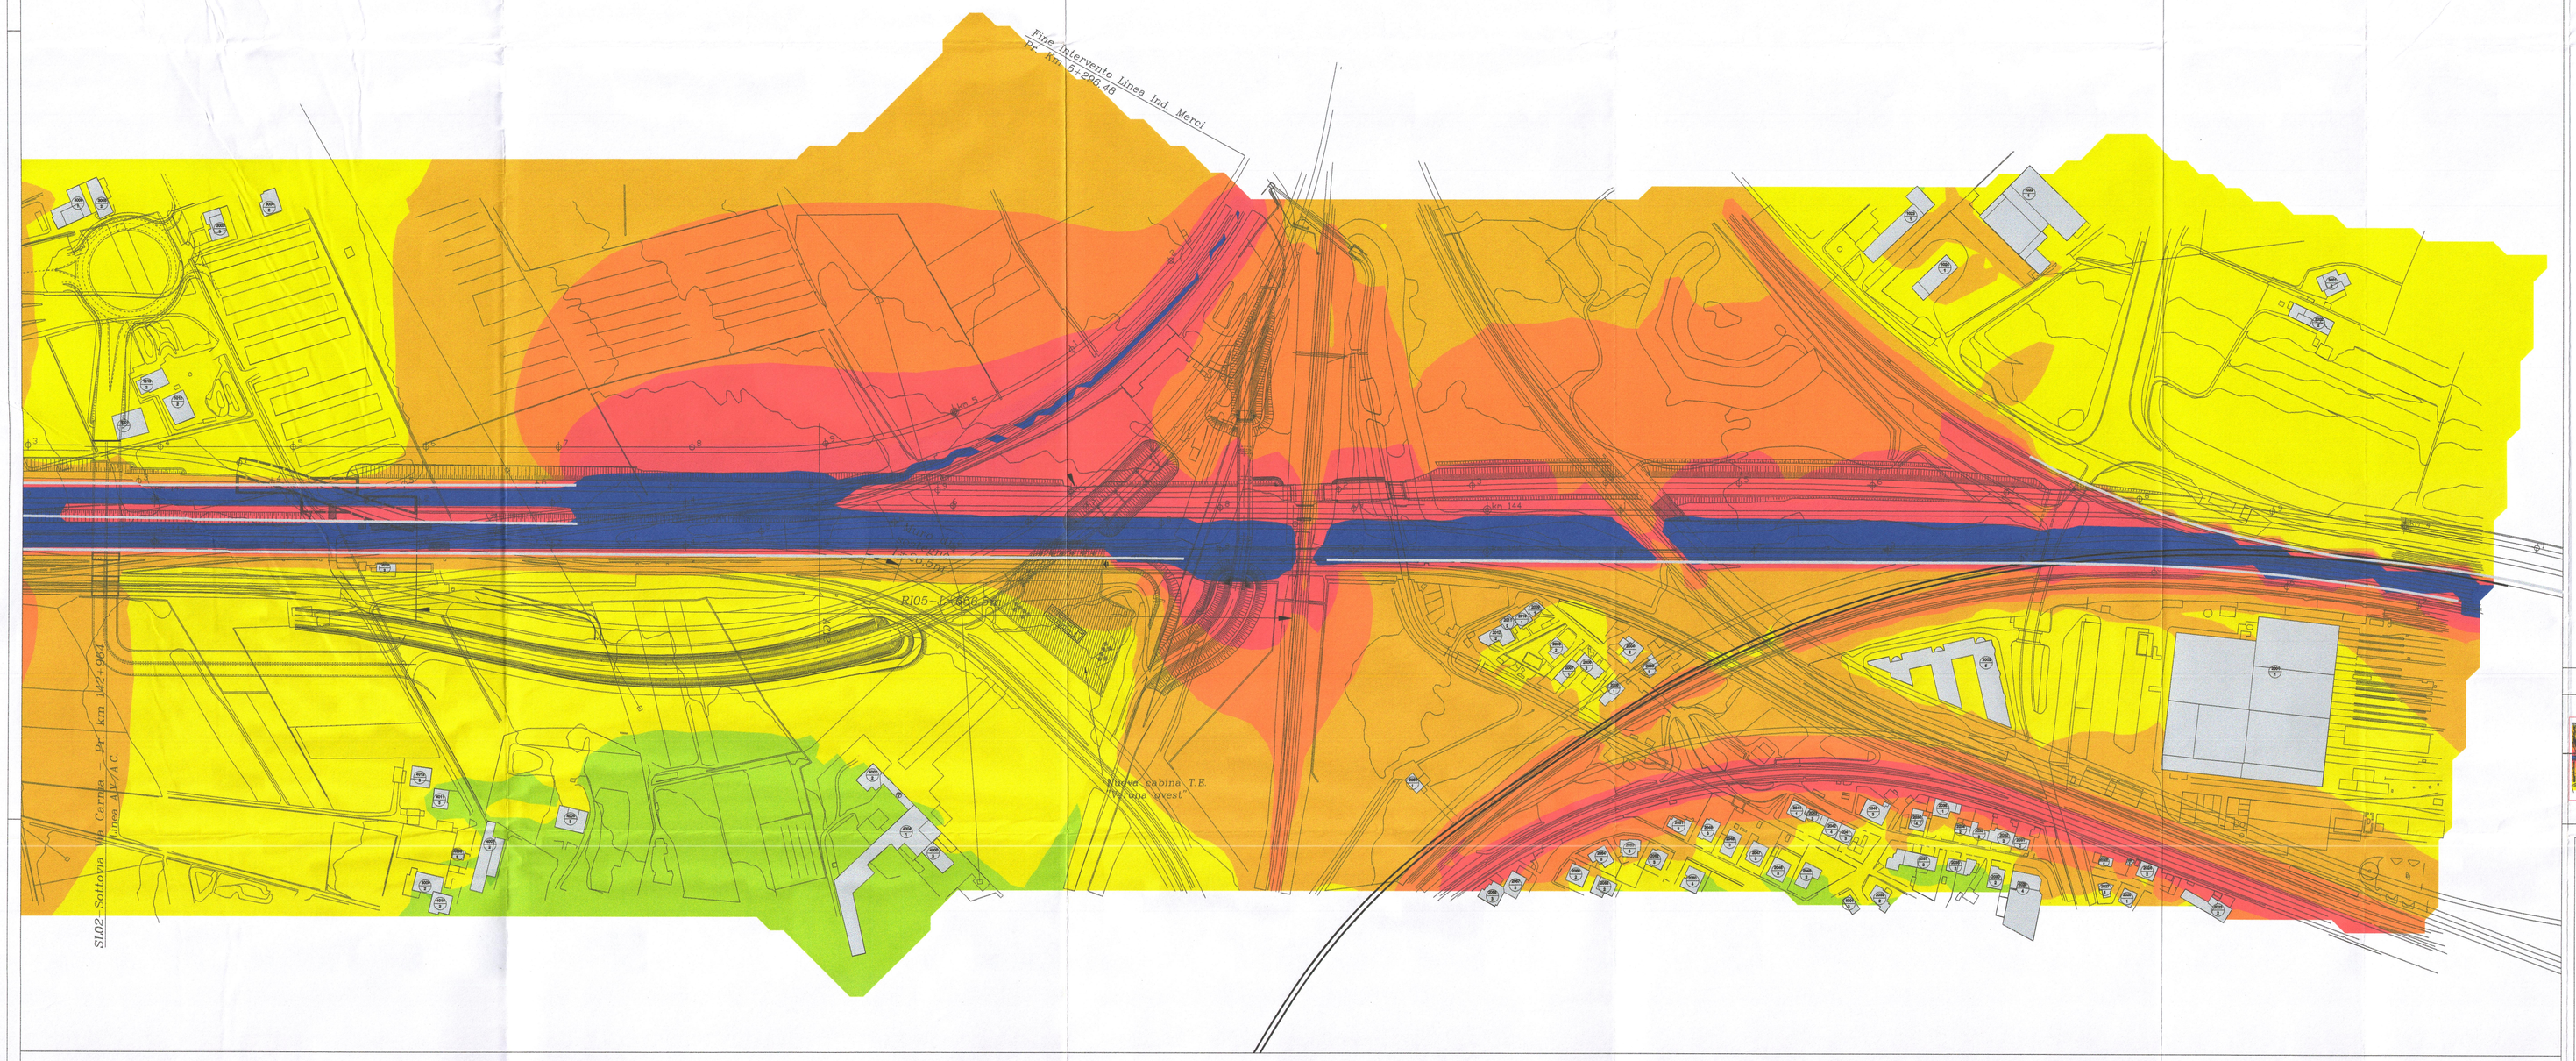

IDENTIFICATIVO RICETTORE

1xxx — Numero ricettore fascia A / linea dispari
P — Numero di piani del ricettore

3xxx — Numero ricettore fascia B / linea dispari
P — Numero di piani del ricettore

2xxx — Numero ricettore fascia A / linea pari
P — Numero di piani del ricettore

4xxx — Numero ricettore fascia B / linea pari
P — Numero di piani del ricettore

SCALA CROMATICA DEI LIVELLI SONORI

- < 35 dBA
- 35 - 40 dBA
- 40 - 45 dBA
- 45 - 50 dBA
- 50 - 55 dBA
- 55 - 60 dBA
- 60 - 65 dBA
- 65 - 70 dBA
- 70 - 75 dBA
- 75 - 80 dBA
- > 80 dBA

QUADRO DI UNIONE

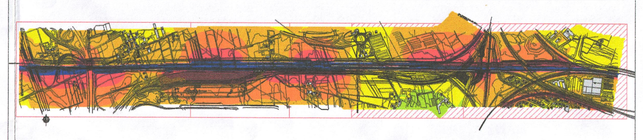

COMMITTENTE:

RFI RETE FERROVIARIA ITALIANA
GRUPPO FERROVIE DELLO STATO ITALIANE

PROGETTAZIONE:

ITALFERR
GRUPPO FERROVIE DELLO STATO ITALIANE

INFRASTRUTTURE FERROVIARIE STRATEGICHE DEFINITE DALLA LEGGE OBIETTIVO N. 443/01

U.O. AMBIENTE ARCHITETTURA E ARCHEOLOGIA

PROGETTO PRELIMINARE

LOTTO FUNZIONALE TRATTA BRESCIA-VERONA
NODO AV/AC DI VERONA: INGRESSO OVEST

STUDIO ACUSTICO

MAPPA ACUSTICA NOTTURNA POST MITIGAZIONE
TAVOLA 2/2

SCALA: 1:2000

COMMESSA	LOTTO	FASE	ENTE	TIPO DOC.	OPERA/DISCIPLINA	PROGR.	REV.
IN09	10	R	22	N6	SA000A	008	A

Rev.	Descrizione	Redatto	Data	Verificato	Data	Approvato	Data	Autorizzato Data
A	Emissione esecutiva	A. Valzola	settembre 2014	D.Trojanielli	settembre 2014	S. Borelli	settembre 2014	A. Martino settembre 2014

File: IN0910R22N6SA000A008A.dwg — n. Elab.: X