

LEGENDA	
	LINEA AEREA ESISTENTE
	LINEA AEREA DA DEMOLIRE
	LINEA AEREA IN PROGETTO
	NUMERO IDENTIFICATIVO ATTRAVERSAMENTO

REVISIONI	N.	DATA	DESCRIZIONE	ELABORATO	VERIFICATO	APPROVATO
03	29/09/2016	Revisione a seguito approvazione del 29/09/2016		Marta Gasparini	Serena Vannetti	Luca Pagliuzzi
02	05/05/2015	Revisione a seguito approvazione del 05/05/2015		Marta Gasparini	Luca Pagliuzzi	Luca Pagliuzzi
00	31/10/2013	Emissione per approvazione.		Marta Gasparini	Luca Pagliuzzi	Luca Pagliuzzi

CODIFICA ELABORATO APPALTATORE	Timbro e Firma Appaltatore Geol. Luca Pagliuzzi	 GHEA INGEGNERIA E CONSULTING S.p.A. Lungarno Guido Reni, 55 52027 San Giovanni Valdarno (AR) tel. e fax 055.9155832 e-mail: info@ghea.it
--------------------------------	--	--


REVISIONI	N.	DATA	DESCRIZIONE	ELABORATO	ESAMINATO	ACCETTATO
01	29/09/2016	Revisione a seguito approvazione del 29/09/2016		Geol. Luca Pagliuzzi Ghea Srl	R. Carletti NE-PRI-LIN	N. Ferracin DTNE-PRI
00	06/05/2015	Prima emissione. Approvazione tramite mail del 05/05/2015		Geol. Luca Pagliuzzi Ghea Srl	R. Carletti NE-PRI-LIN	N. Ferracin DTNE-PRI

TIPOLOGIA DELL'ELABORATO	CODIFICA DELL'ELABORATO	
COROGRAFIA	DU23465B1CDX25750	
PROGETTO	TITOLO	
TE-DX-11-024	Elettrodotti a 132 kV n. 414 - 417 - 465	
RICAVATO DAL DOC. TERNA	Riassetto elettrodotti a 132 kV in località S.Barbara Comune di Cavriglia (AR)	
CLASSIFICAZIONE DI SICUREZZA	Corografia degli attraversamenti	

NOME DEL FILE	SCALA CAD	FORMATO	SCALA	FOGLIO
DU23465B1CDX25750_01.dwg	1 unità = 1	297 x 630	1:5.000	1 / 1

Questo documento contiene informazioni di proprietà Terna Rete Italia S.p.A. e deve essere utilizzato esclusivamente dal destinatario in relazione alle finalità per le quali è stato ricevuto. E' vietata qualsiasi forma di riproduzione o di divulgazione senza l'esplicito consenso di Terna Rete Italia S.p.A.

This document contains information proprietary to Terna Rete Italia S.p.A. and it will have to be used exclusively for the purposes for which it has been furnished. Whichever shape of spreading or reproduction without the written permission of Terna Rete Italia S.p.A. is prohibi.

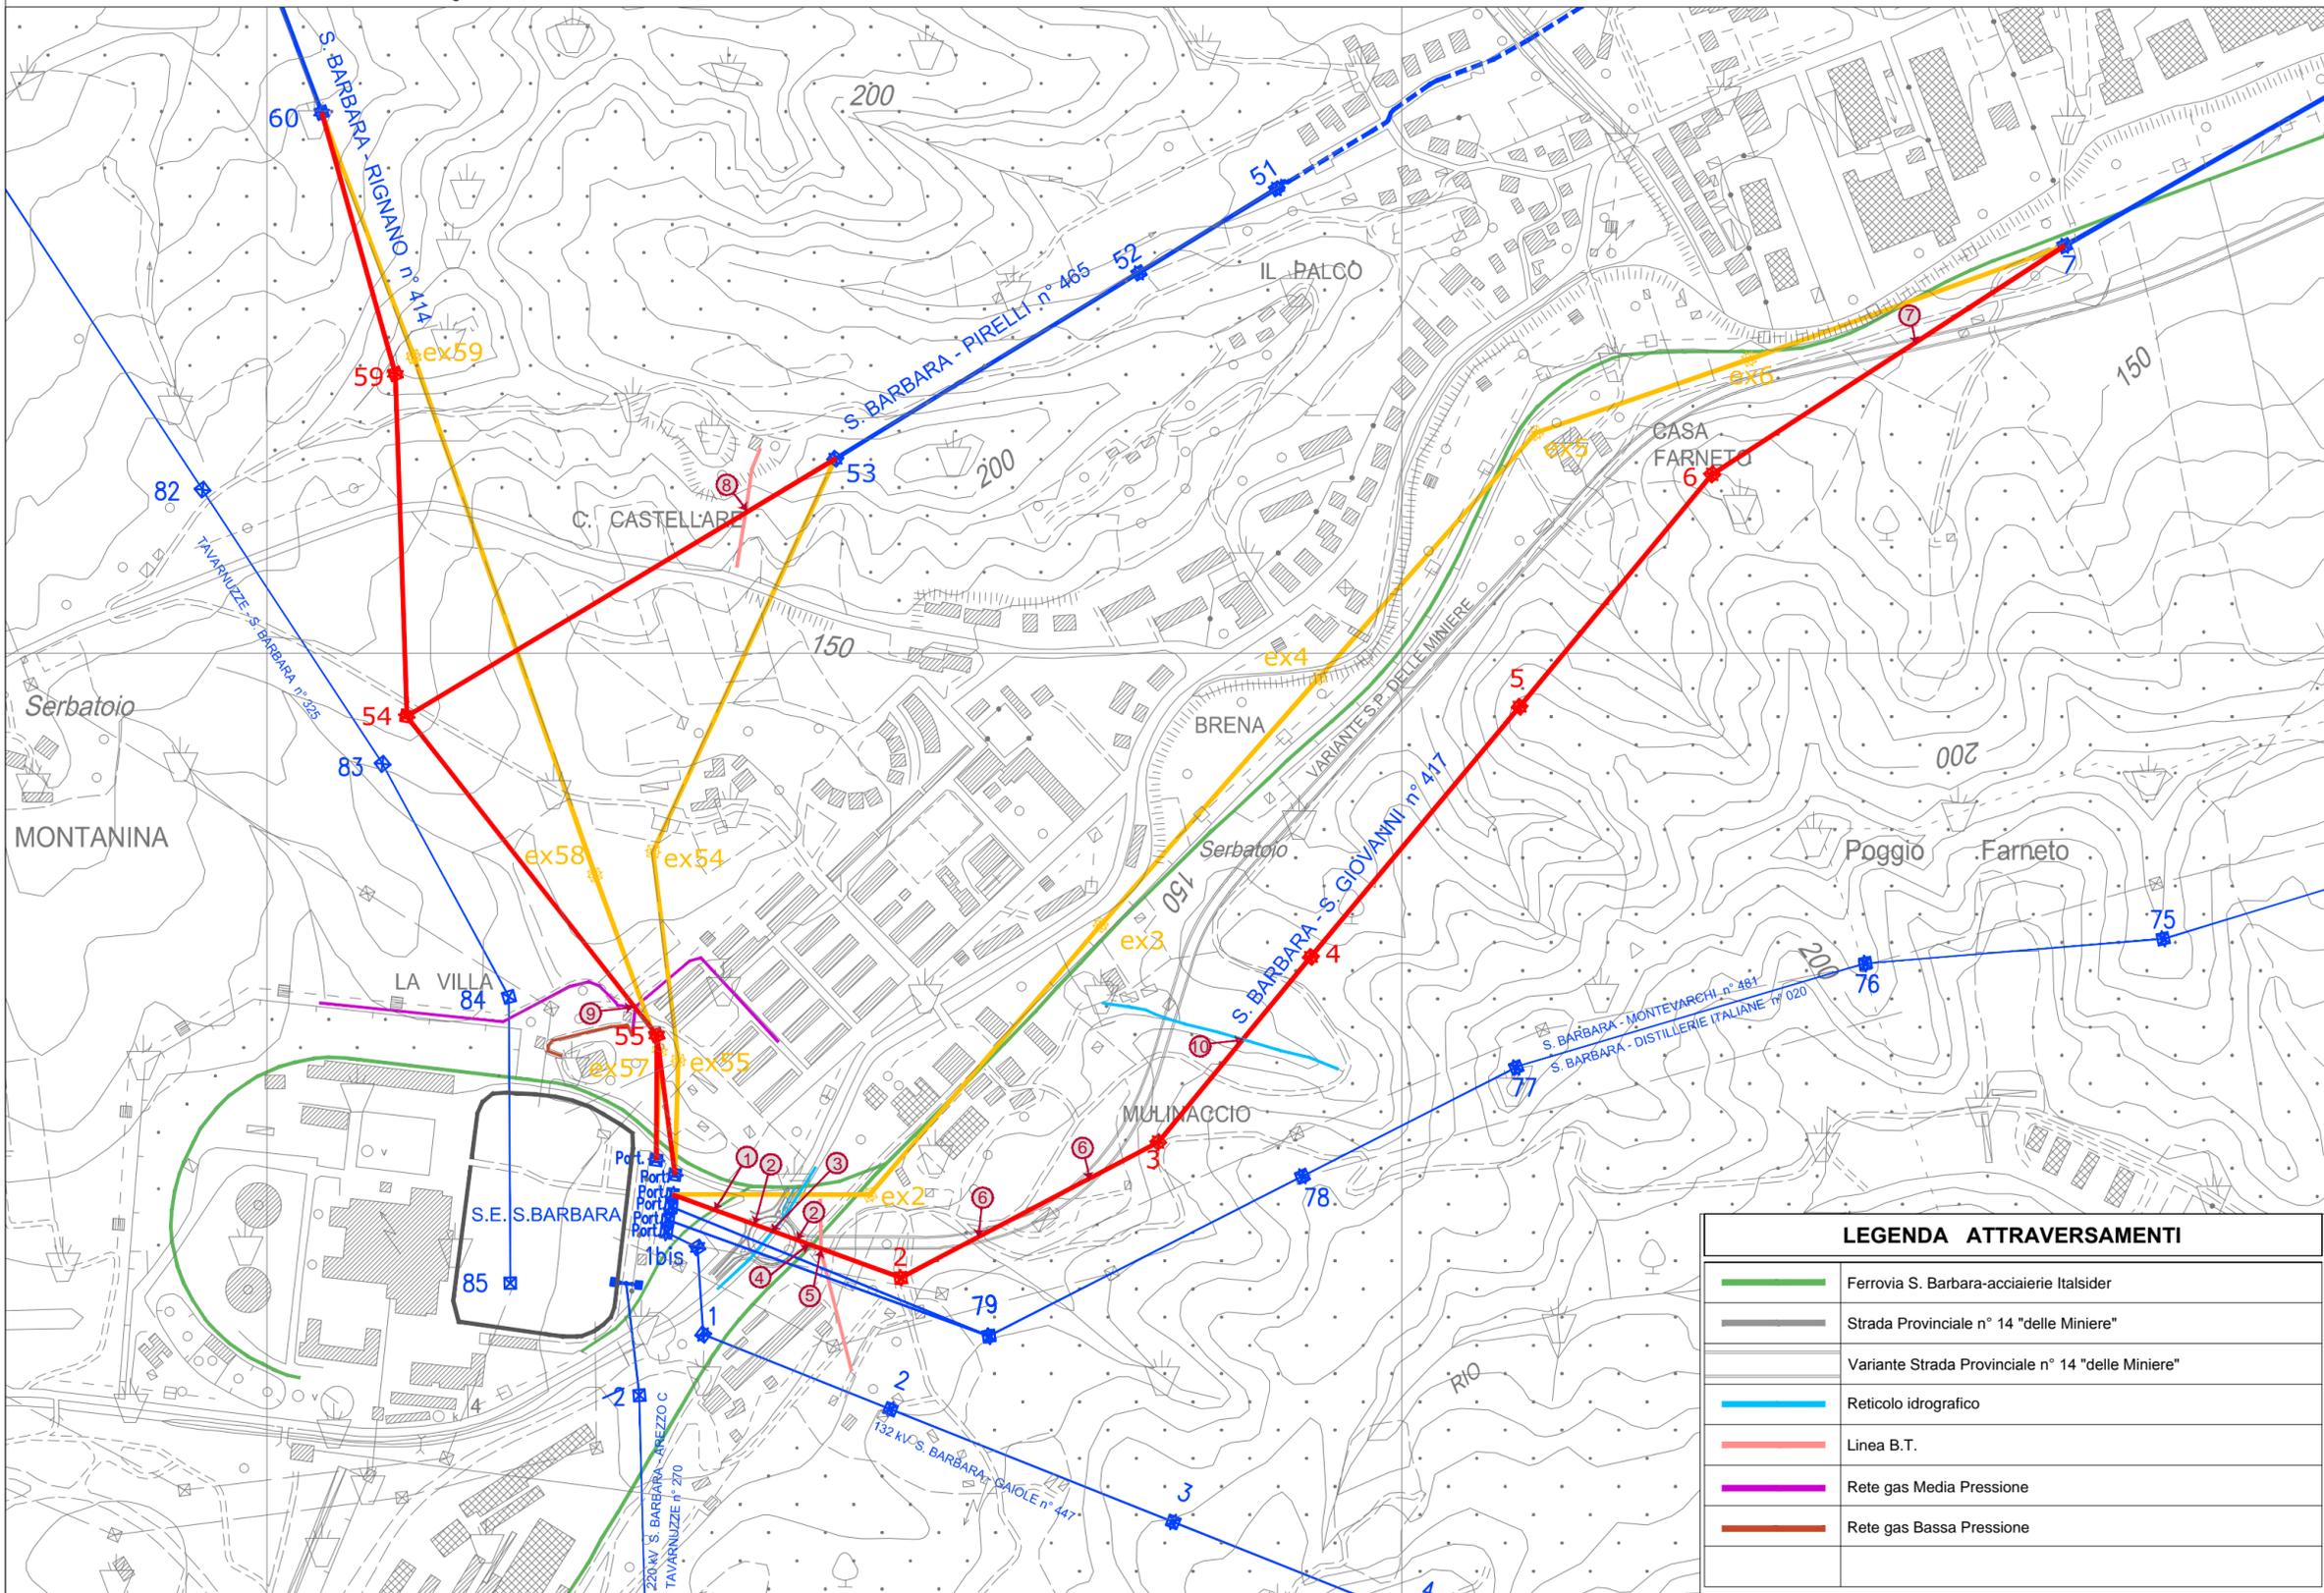

LEGENDA ATTRAVERSAMENTI	
	Ferrovia S. Barbara-acciaierie Italsider
	Strada Provinciale n° 14 "delle Miniere"
	Variante Strada Provinciale n° 14 "delle Miniere"
	Reticolo idrografico
	Linea B.T.
	Rete gas Media Pressione
	Rete gas Bassa Pressione