


Abaco delle Specie Arbustive (accessorie) di Progetto




Abaco delle Specie Arboree (principali) di Progetto

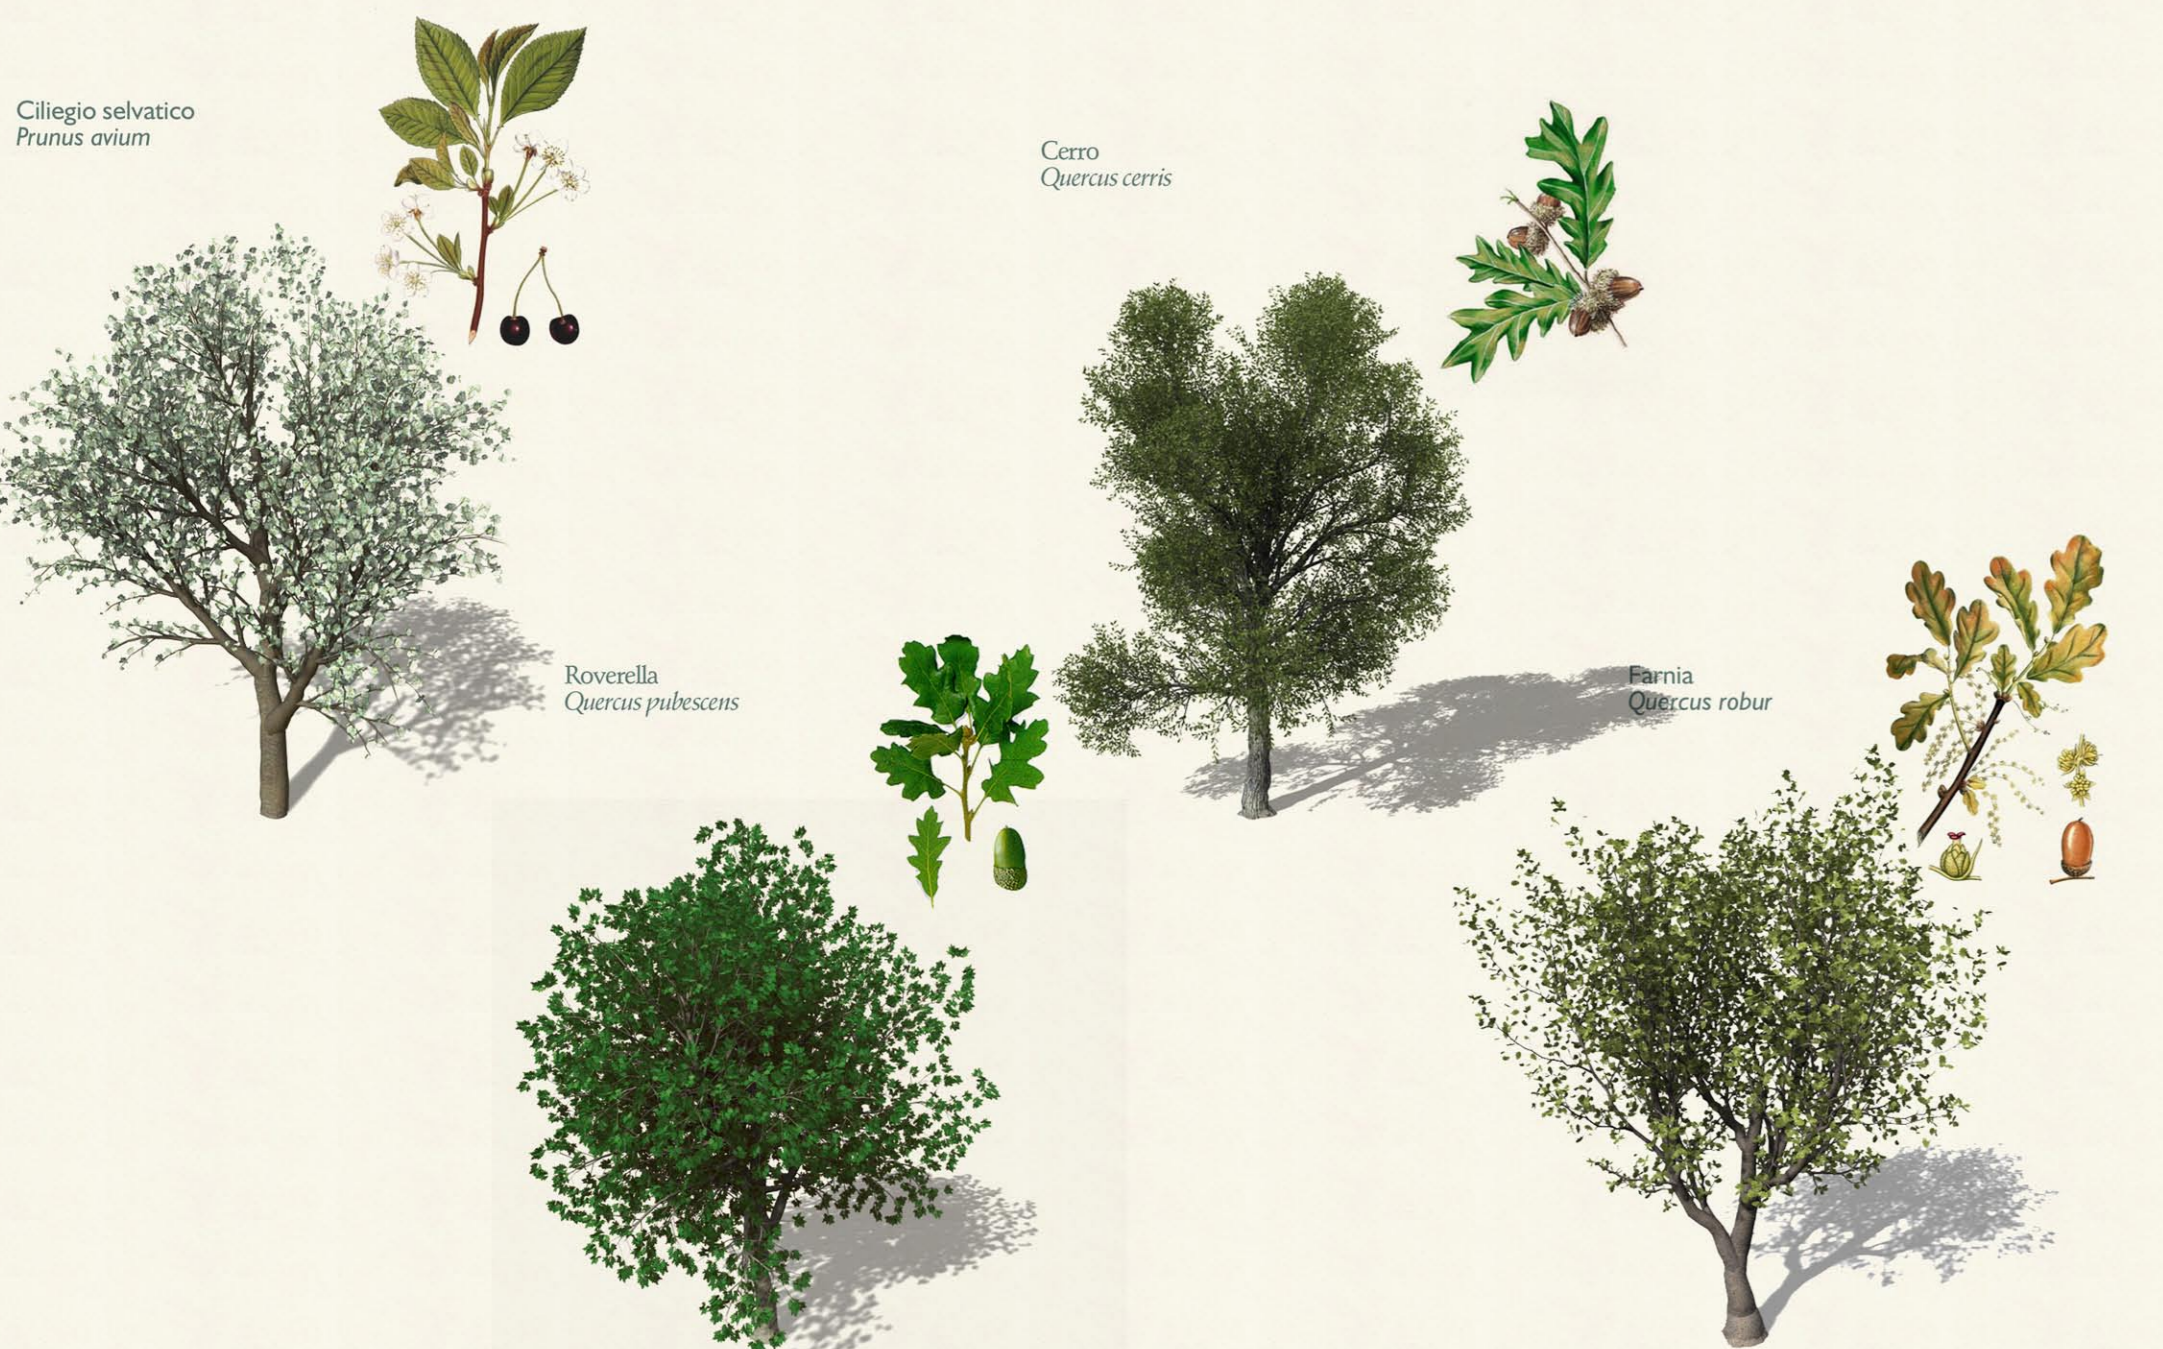


Abaco delle Specie Arboree (secondarie) di Progetto




Tipologia A - bosco

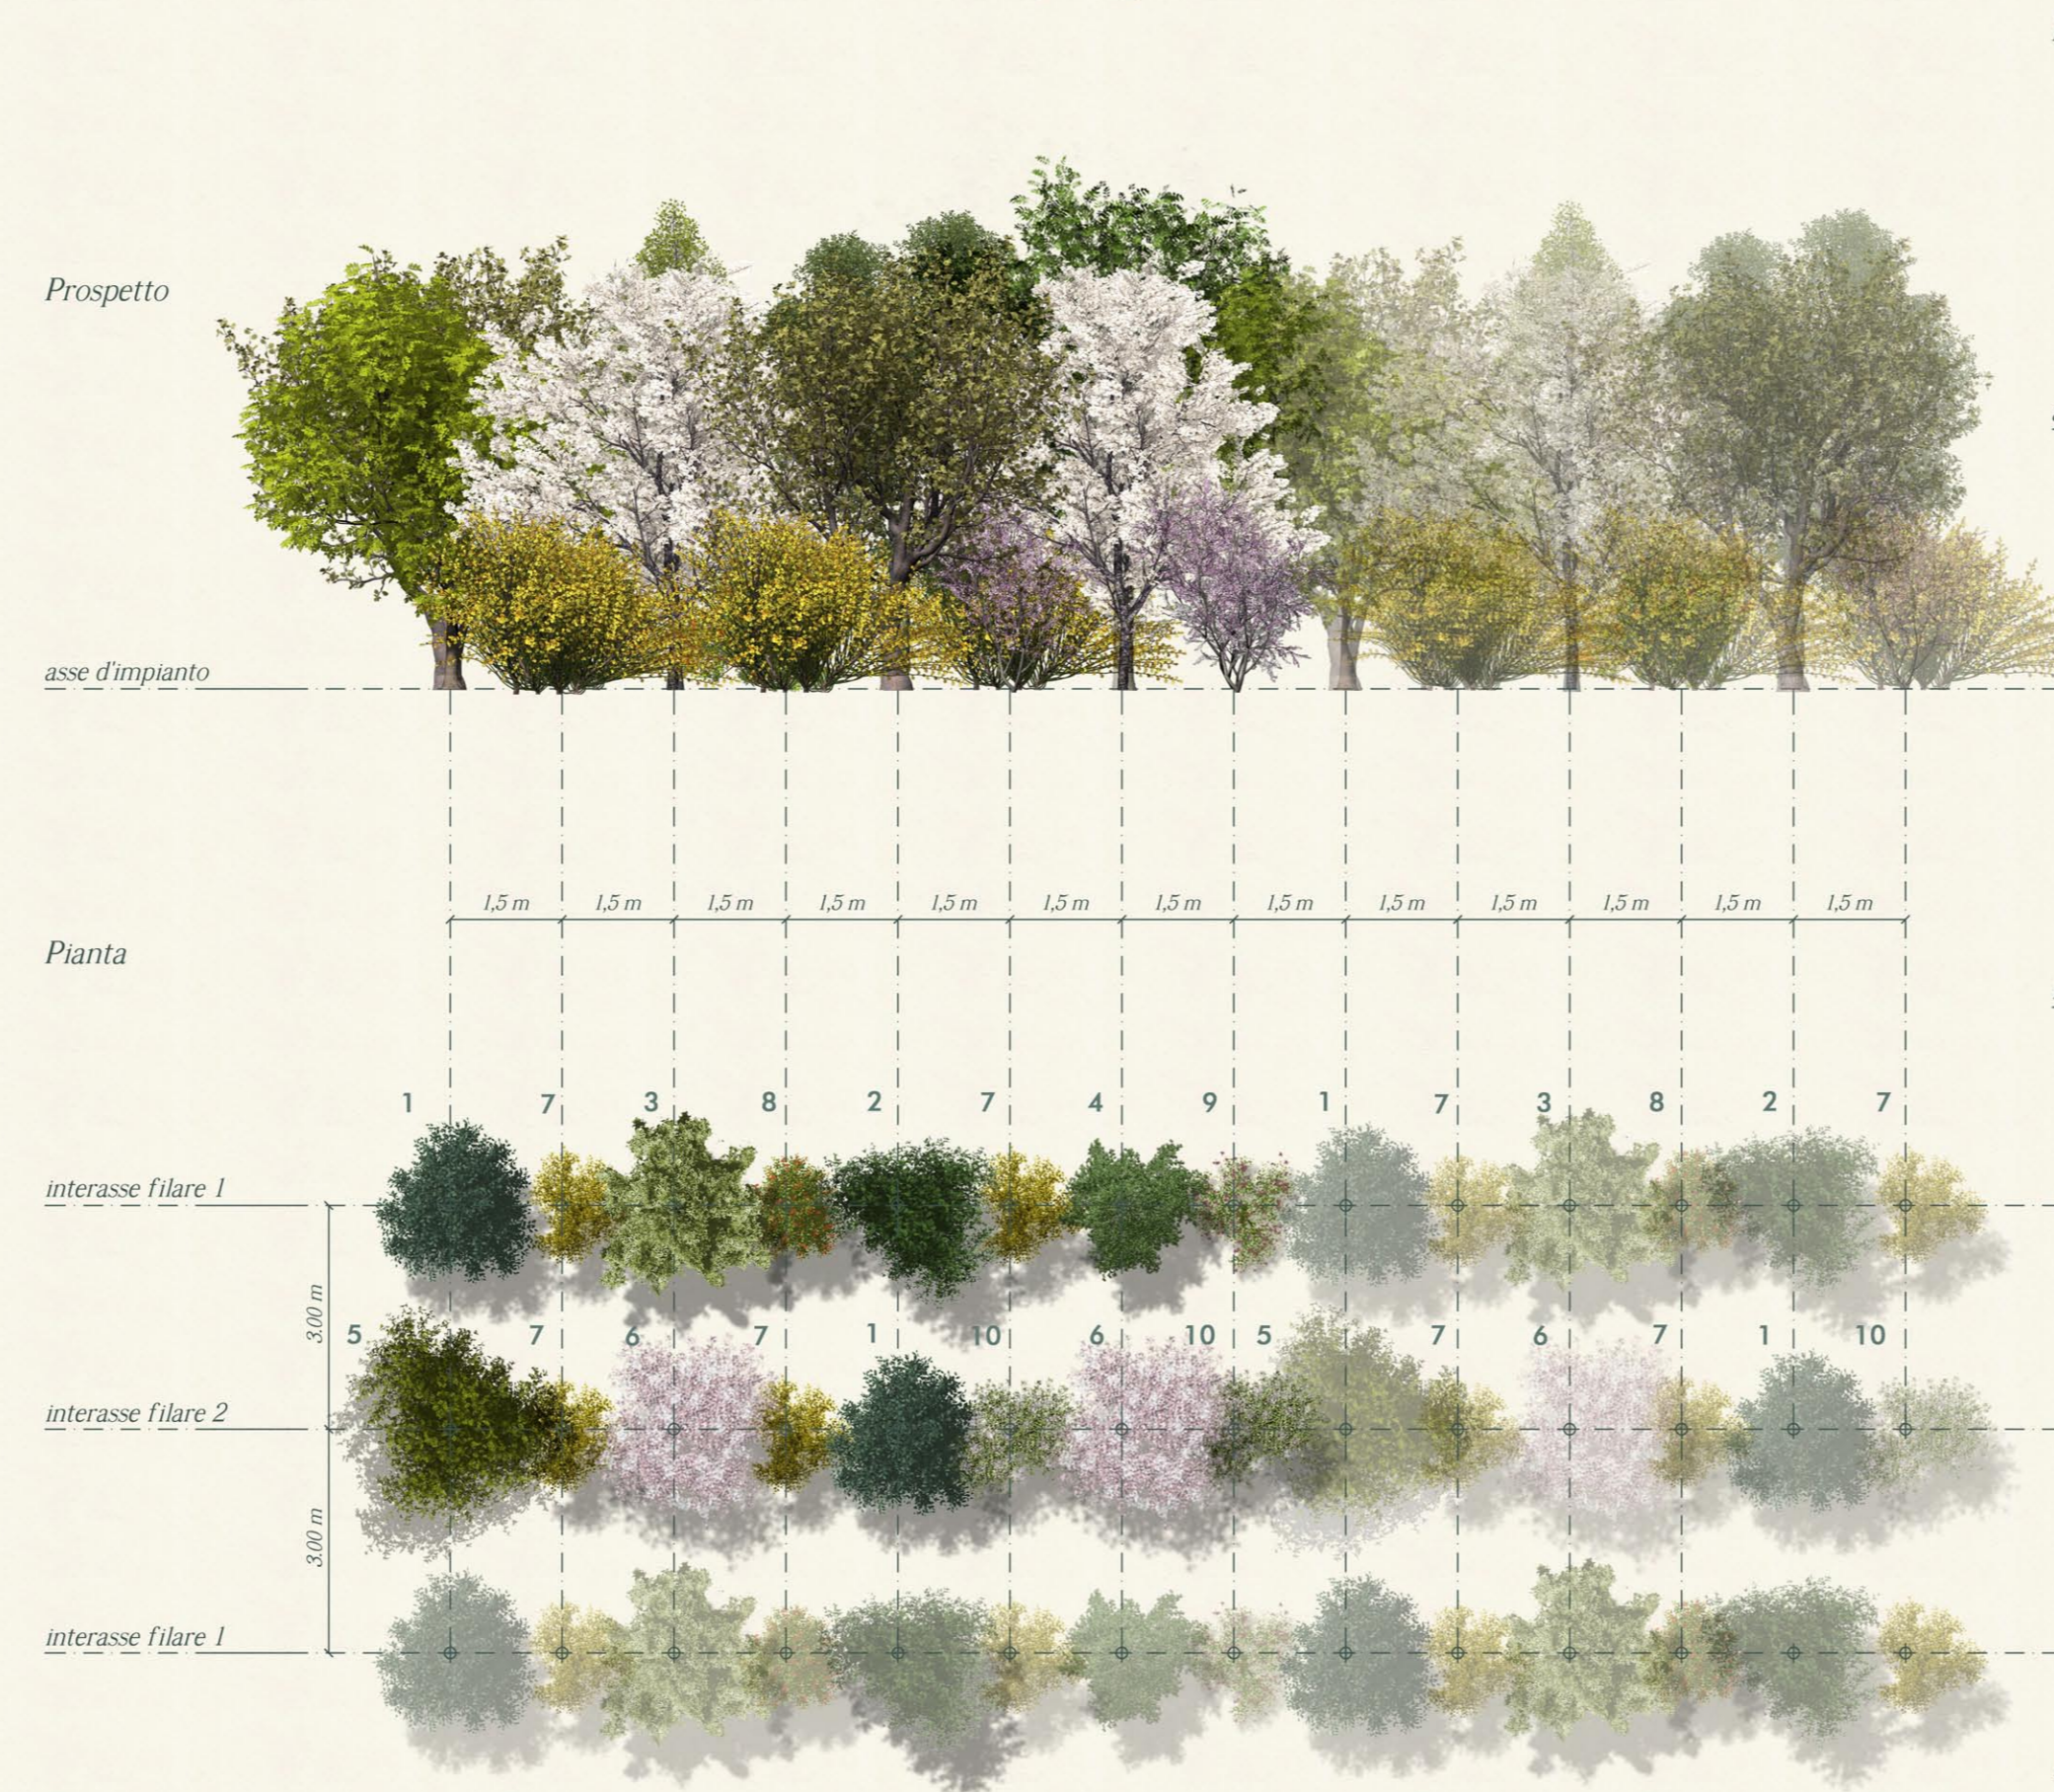


Tipologia C - siepe di arbusti spinosi

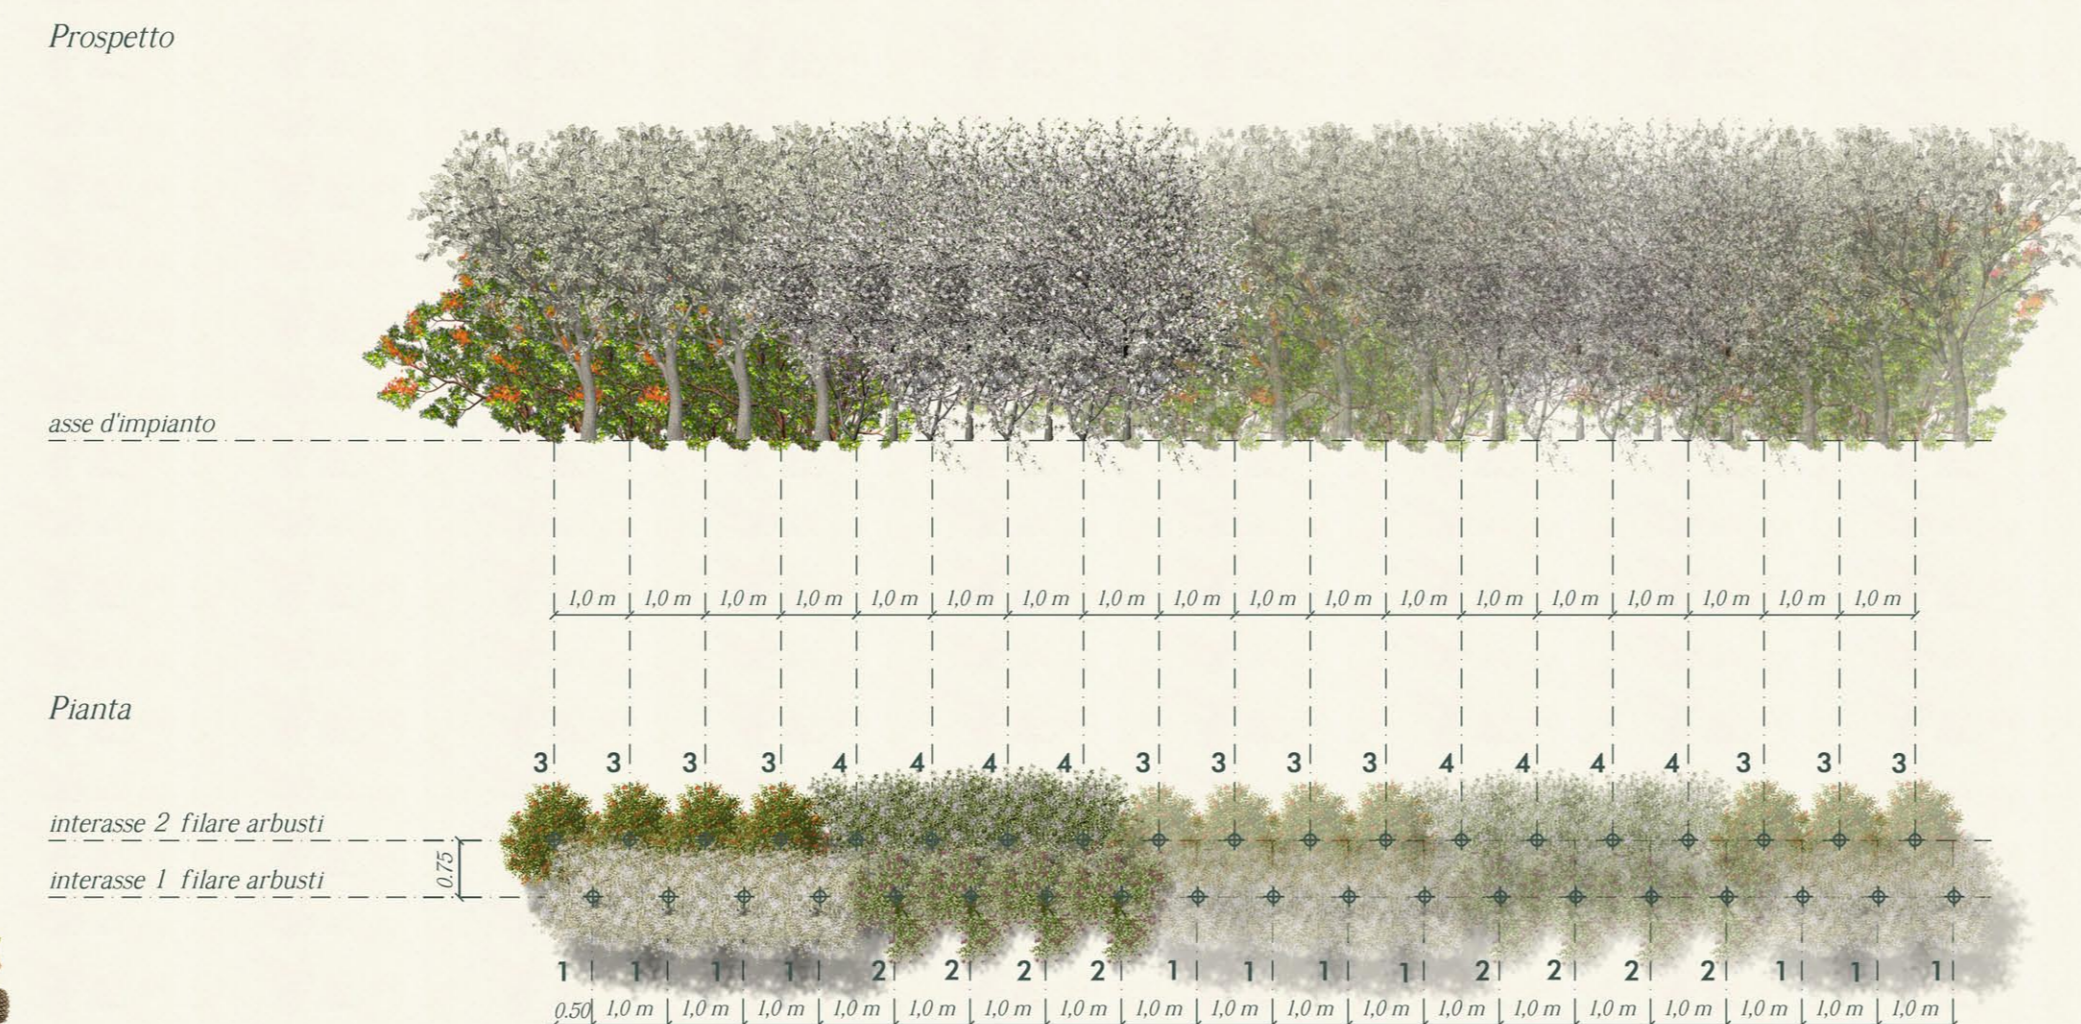


Tipologia B - siepe arbustiva

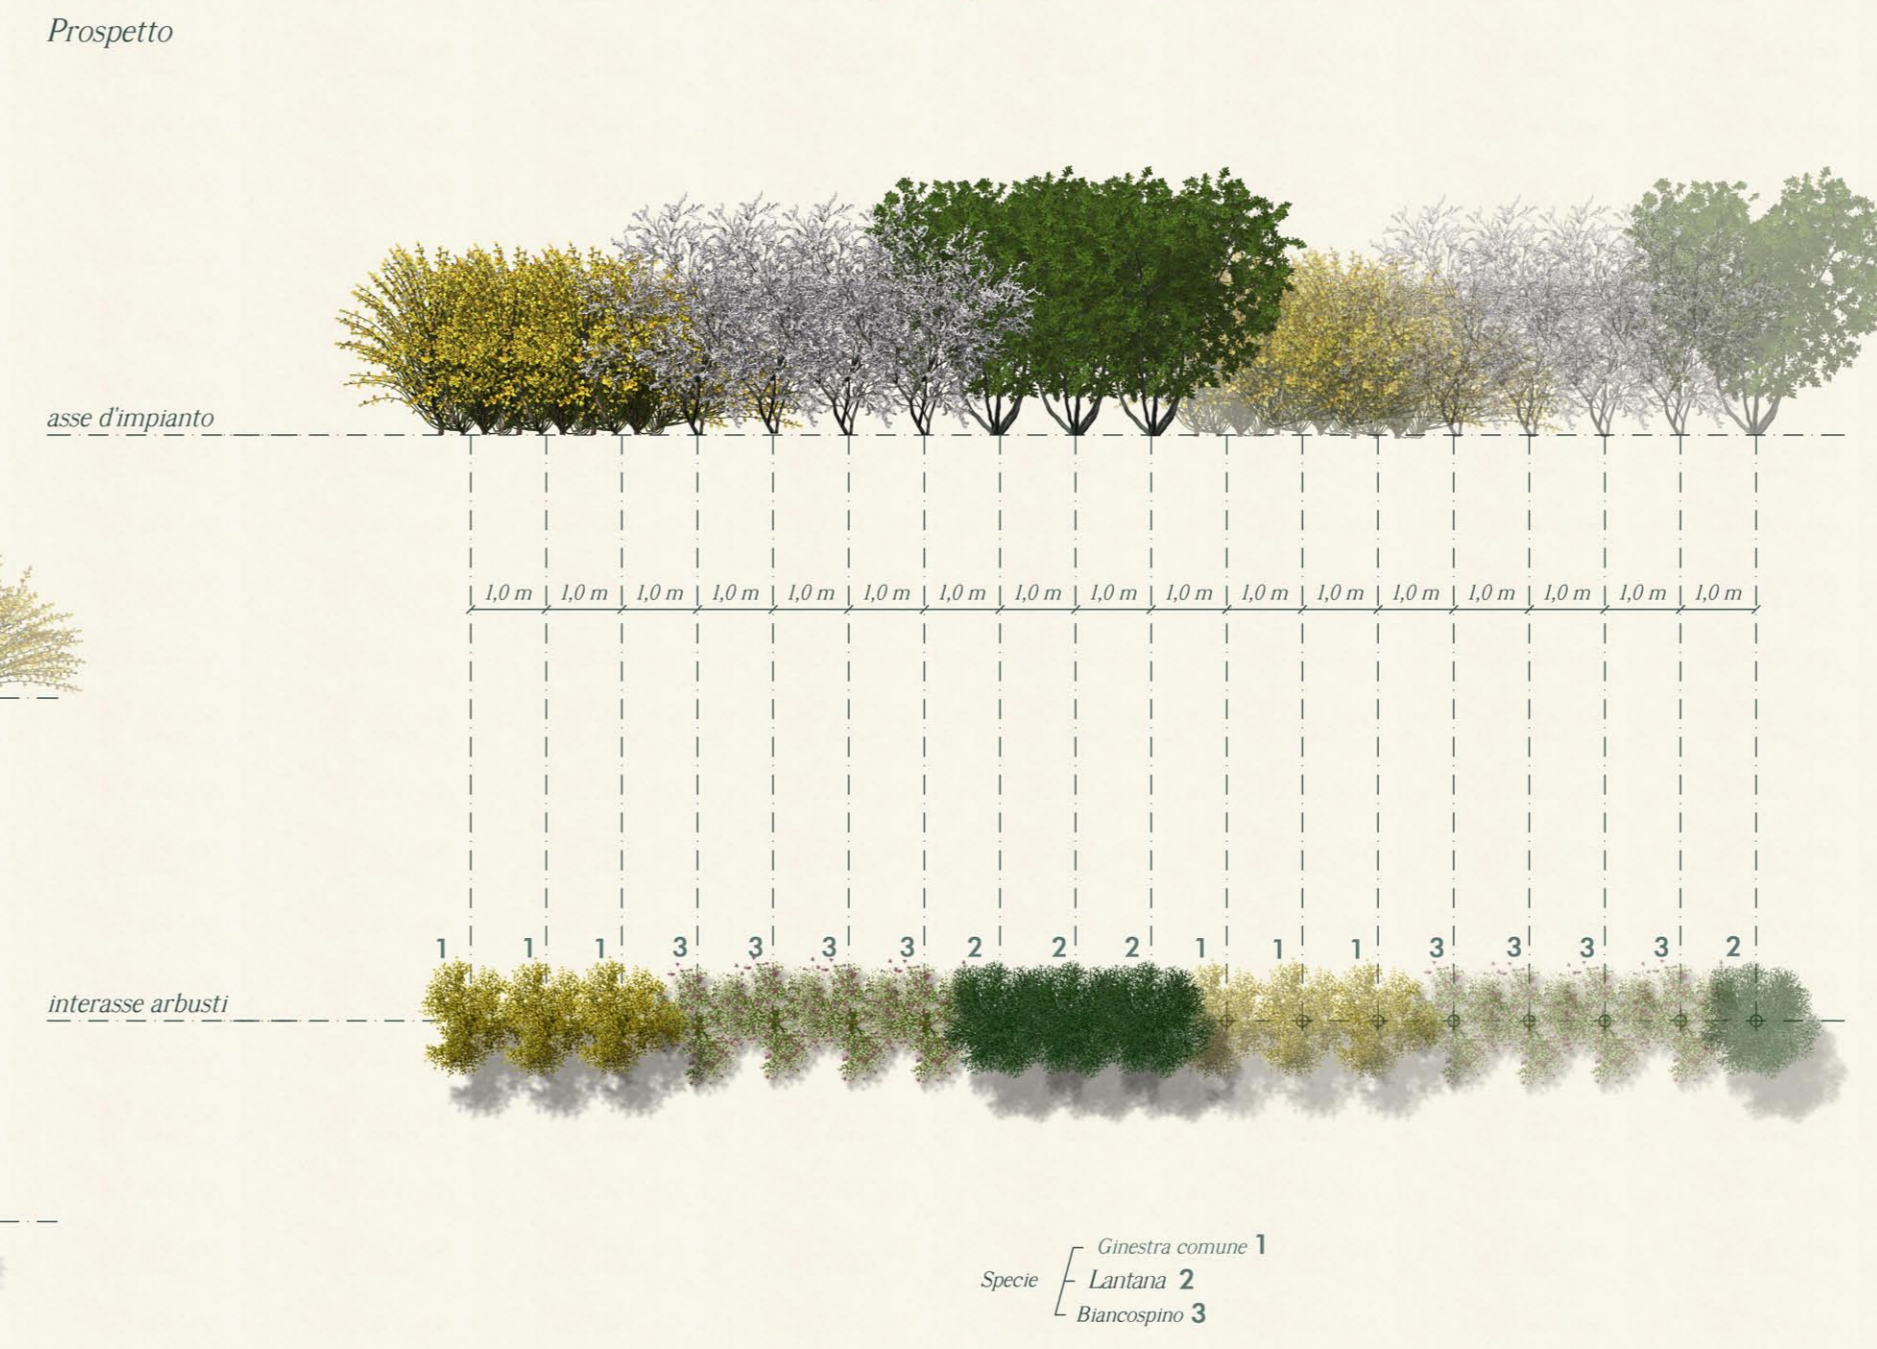


Tipologia D - complesso macchia-radura

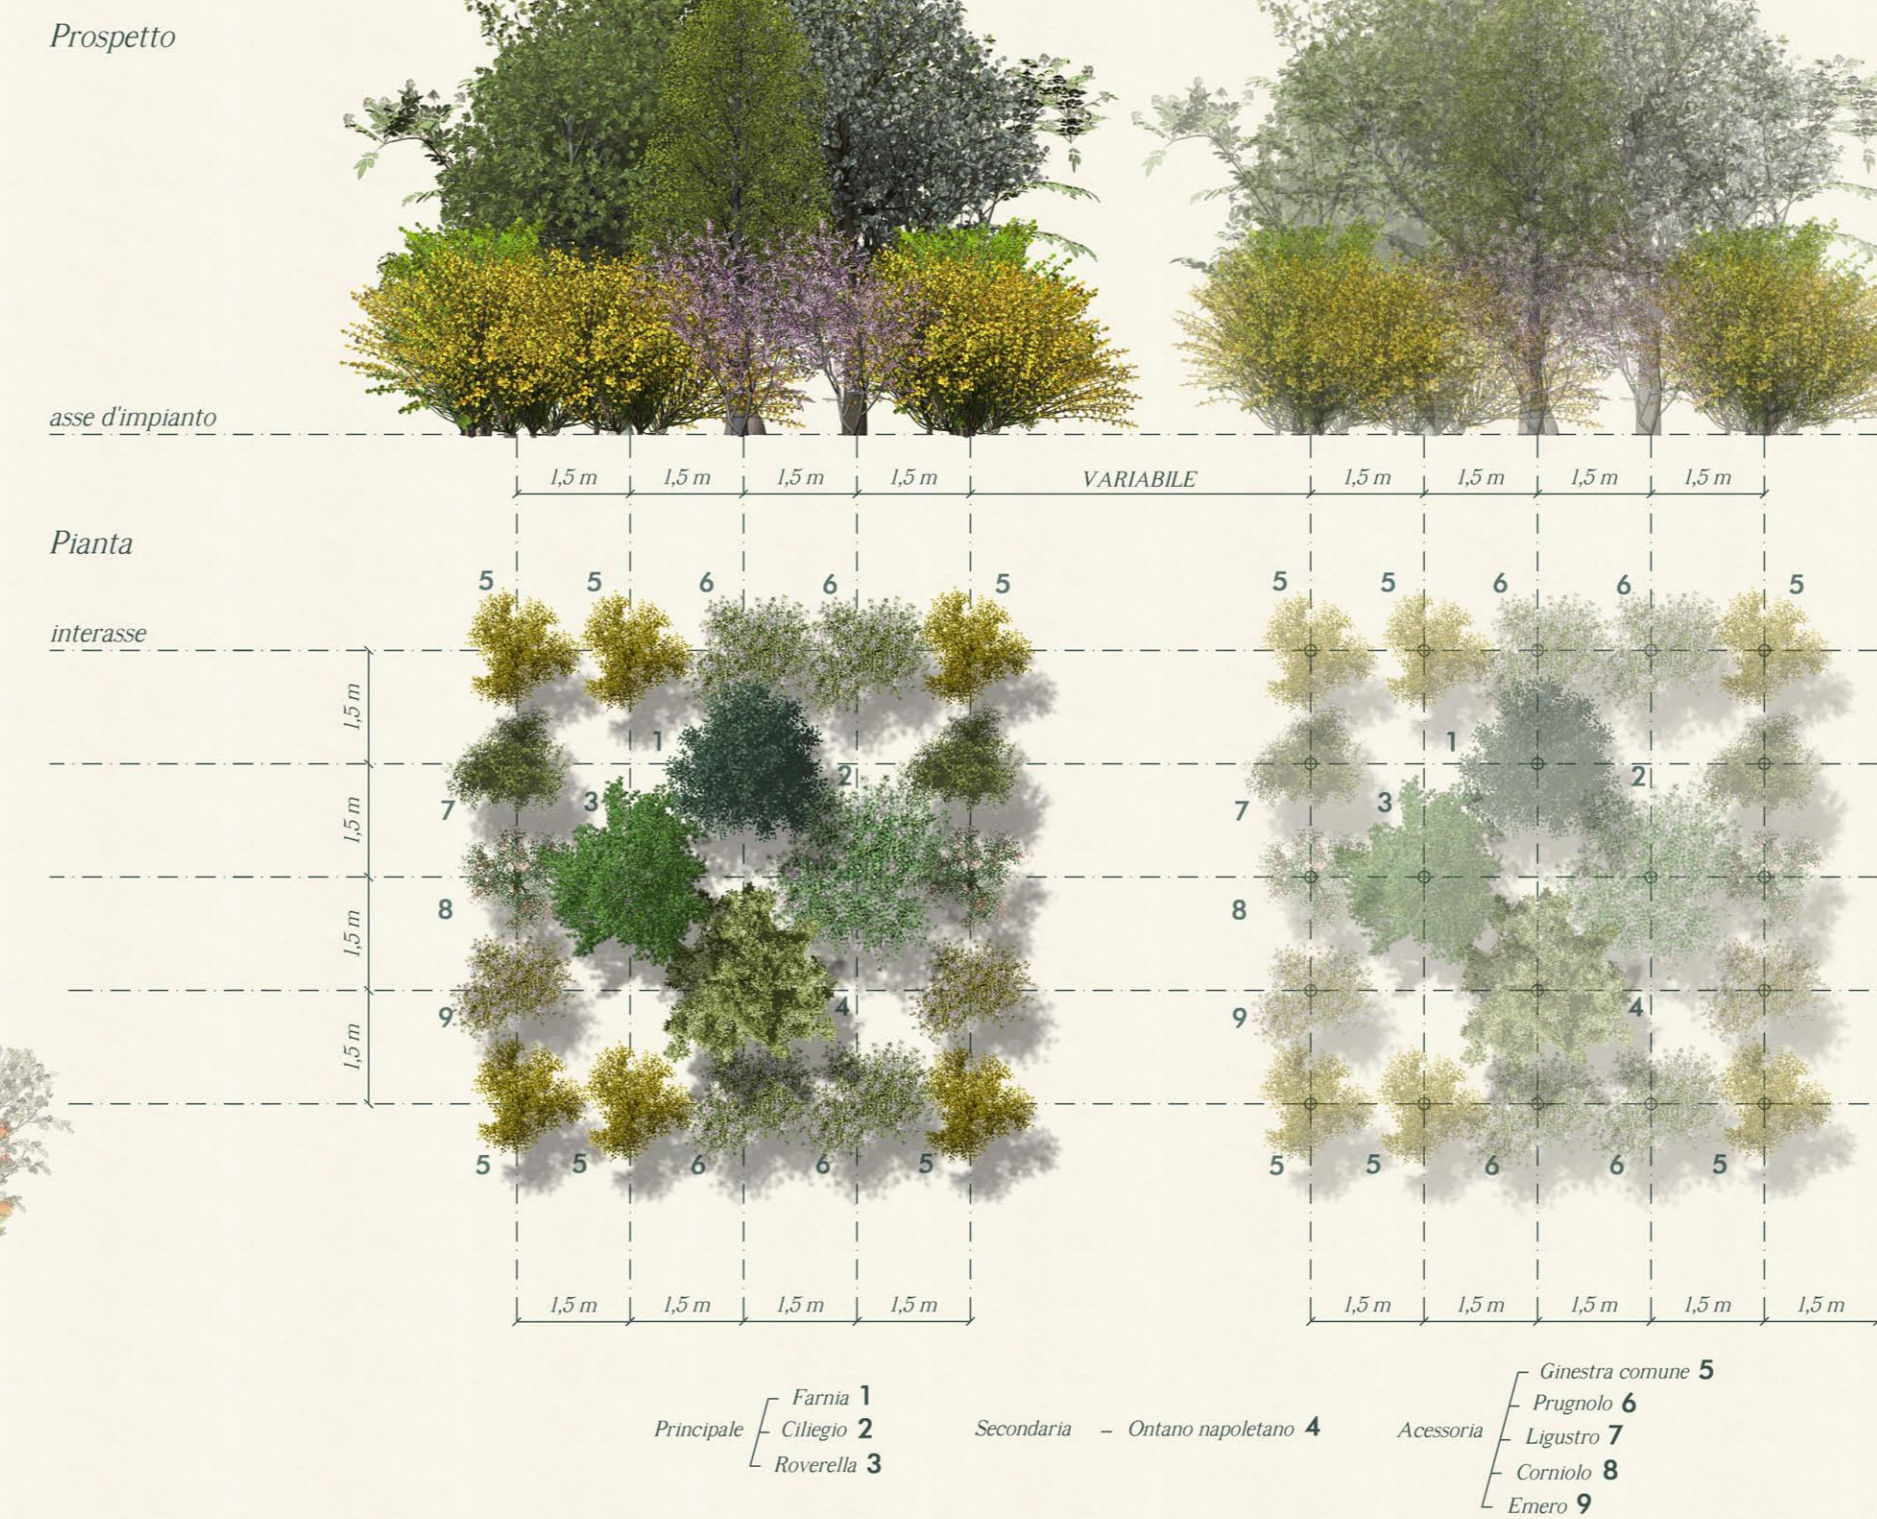


Tipologia E - Idrosemina prato armato o consolidante

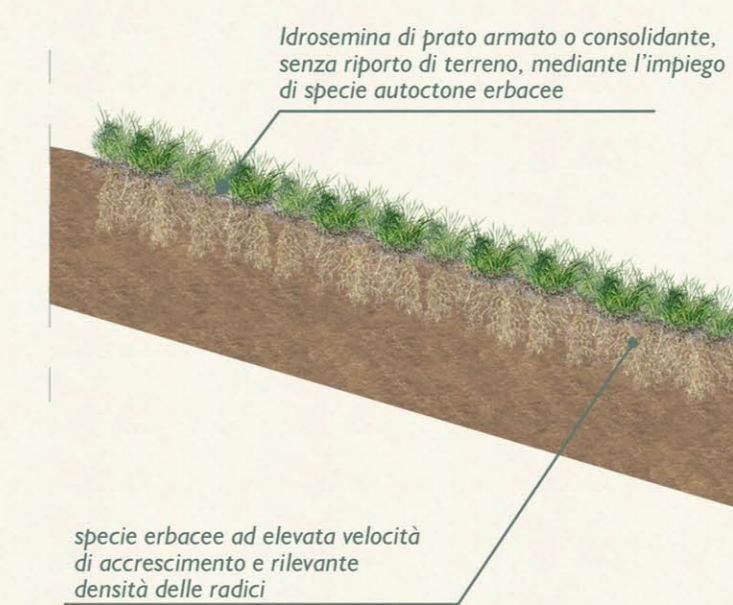

Buche di impianto per essenze arbustive (tipologia B - C)

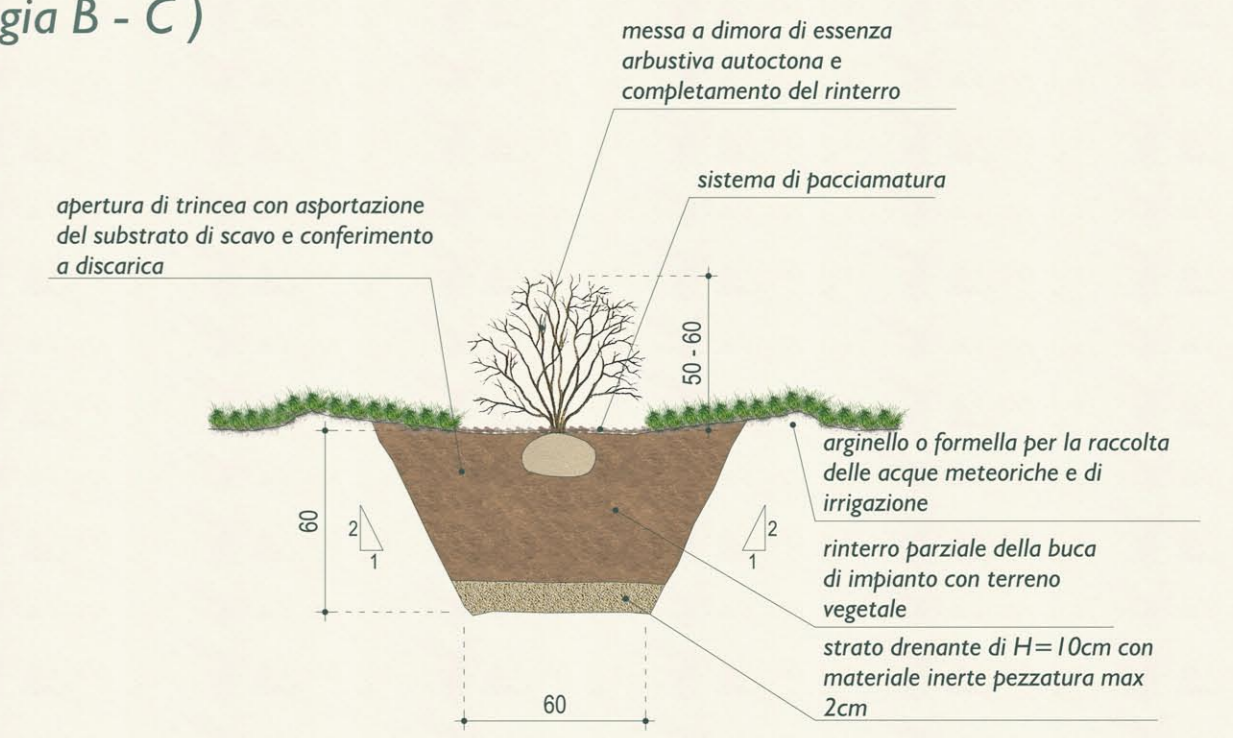

Buche di impianto per essenze arboreo-arbustive (tipologia A - D)

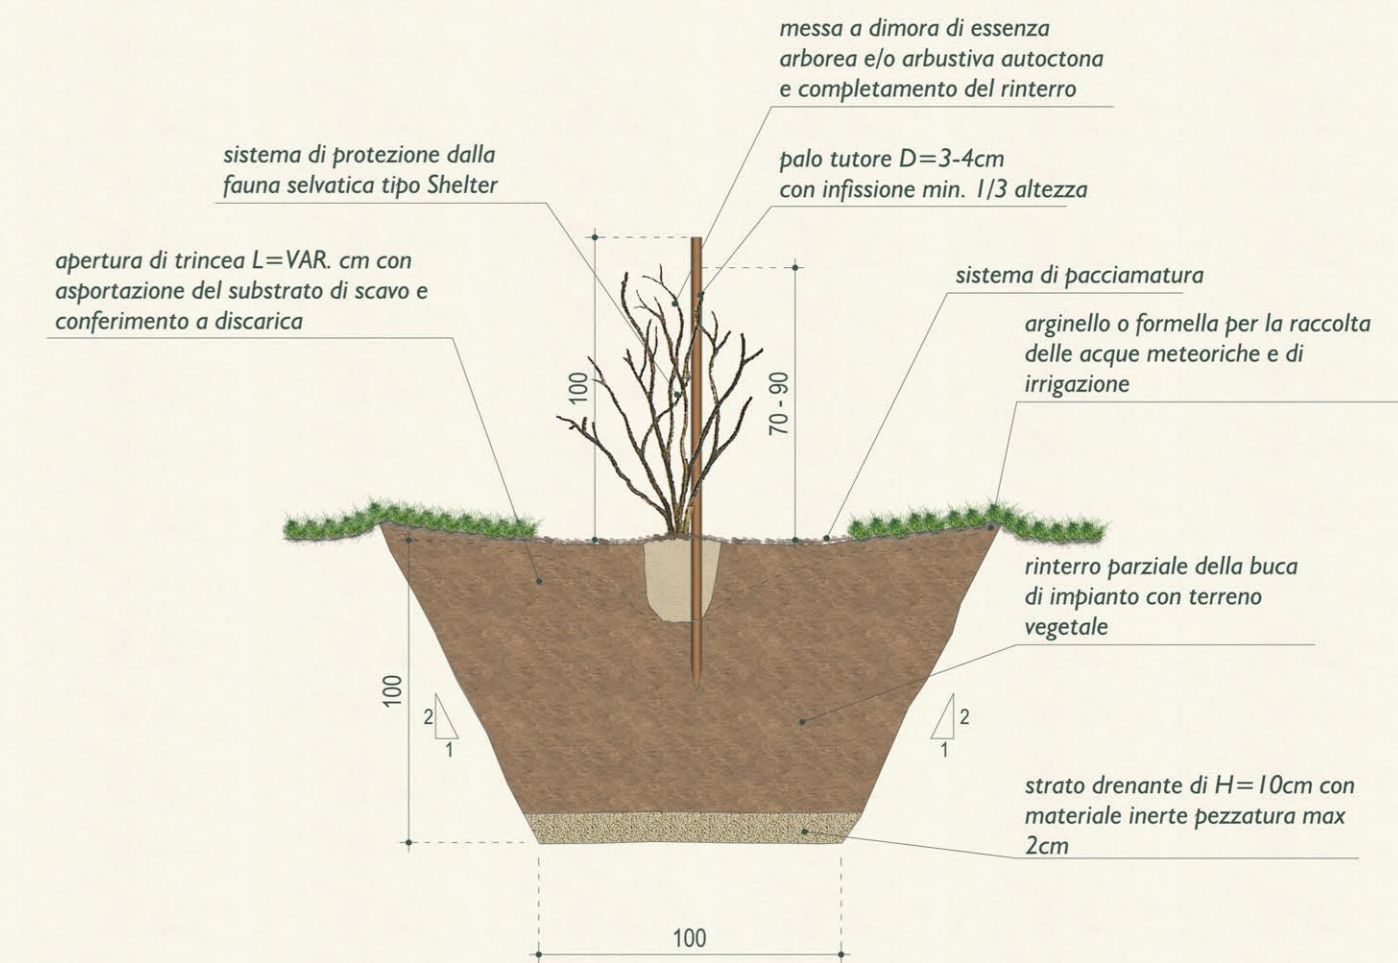

PROPONENTE:



PROGETTAZIONE:



U.O. AMBIENTE E ARCHEOLOGIA

PROGETTO DEFINITIVO

RIAMBIENTALIZZAZIONE DELL'AREA MINERARIA DI S.BARBARA  
INTERVENTI DI IMPLEMENTAZIONE DELLA FUNZIONE ECOLOGICA E PAESAGGISTICA DELLA COLLINA SCHERMO

RELAZIONE PAESAGGISTICA (ai sensi del DPCM 12 dicembre 2005)  
ABACO DELLE SPECIE ERBACEE, ARBUSTIVE ED ARBOREE, SCHEMI ASSOCIATIVI DI PROGETTO E PARTICOLARI DI IMPIANTO

SCALA:

COMMESSA LOTTO FASE ENTE TIPO DOC. OPERA/DISCIPLINA Progr. REV.

FEW1 40 D 22 DX IA0112 001 A

Revis.	Descrizione	Redatto	Data	Verificato	Data	Approvato	Data	Autorizzato / Data
A	Emissione	V. Morali	Novembre 2010	C. Ercolani	Novembre 2010	G. Varditi	Novembre 2010	Arch. A. MARTINO Novembre 2010