


PLANIMETRIA  
SCALA 1:2000



PLANIMETRIA DI RIFERIMENTO

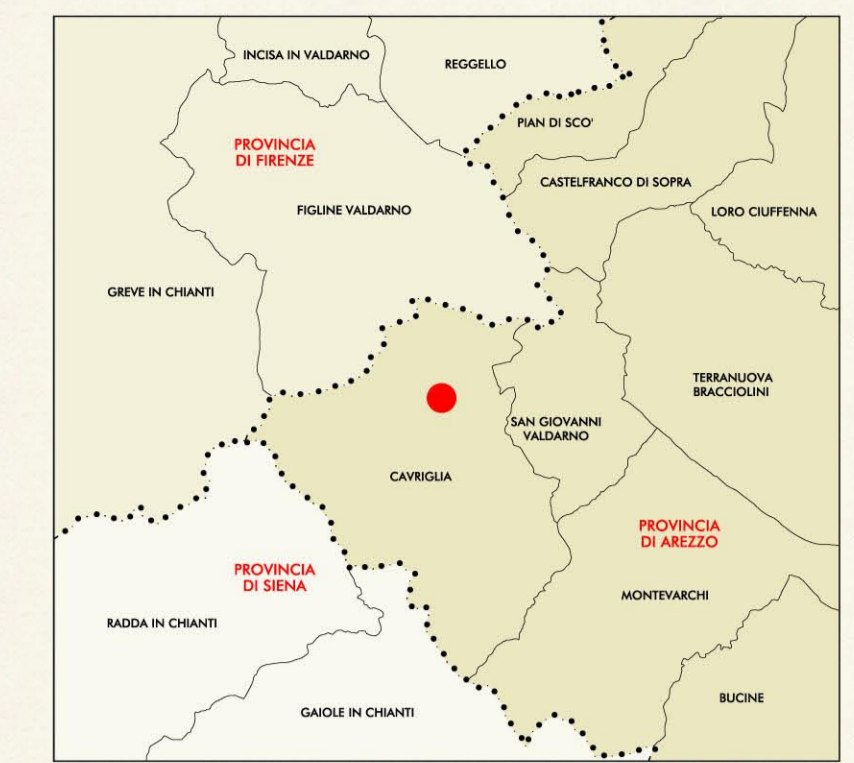

LEGENDA

-  TIPOLOGIA A - BOSCO
-  TIPOLOGIA B - SIEPE ARBUSTIVA
-  TIPOLOGIA C - SIEPE DI ARBUSTI SPINOSI
-  TIPOLOGIA D - COMPLESSO MACCHIA - RADURA
-  TIPOLOGIA E - IDROSEMINA PRATO ARMATO O CONSOLIDATO
-  INERBIMENTO AREE DI CANTIERE CON PRATO ARMATO
-  PISTA DI SERVIZIO
-  VIABILITA' DI MANUTENZIONE E FRUIBILITA'



STRALCIO PLANIMETRICO DELLO STATO DI PROGETTO DELLA COLLINA SCHERMO




STRALCIO PLANIMETRICO DEL PRIMO AMBITO OPERATIVO DI IMPLEMENTAZIONE



STRALCIO PLANIMETRICO DEL SECONDO AMBITO OPERATIVO DI IMPLEMENTAZIONE

PROPRONTE:  


PROGETTAZIONE:  


**U.O. AMBIENTE E ARCHEOLOGIA**

**PROGETTO DEFINITIVO**

**RIAMBIENTALIZZAZIONE DELL'AREA MINERARIA DI S.BARBARA**  
INTERVENTI DI IMPLEMENTAZIONE DELLA FUNZIONE ECOLOGICA E PAESAGGISTICA DELLA COLLINA SCHERMO

RELAZIONE PAESAGGISTICA (ai sensi del DPCM 12 dicembre 2005)  
PLANIMETRIA DI PROGETTO CON INDIVIDUAZIONE DELLE OPERE DI RECUPERO AMBIENTALE E INSERIMENTO PAESAGGISTICO

COMMESSA	LOTTO	FASE	ENTE	TIPO DOC.	OPERA/DISCIPLINA	PROGR.	REV.
FEW1	40	D	22	P6	IA011X	001	A

Rev.	Descrizione	Redatto	Data	Verificato	Data	Approvato	Data	Autorizzato / Data
A	Emissione	V. Morali	Novembre 2010	C. Crocchi	Novembre 2010	G. Vendi	Novembre 2010	Arch. A. MARTINO Novembre 2010