


sezione A-A

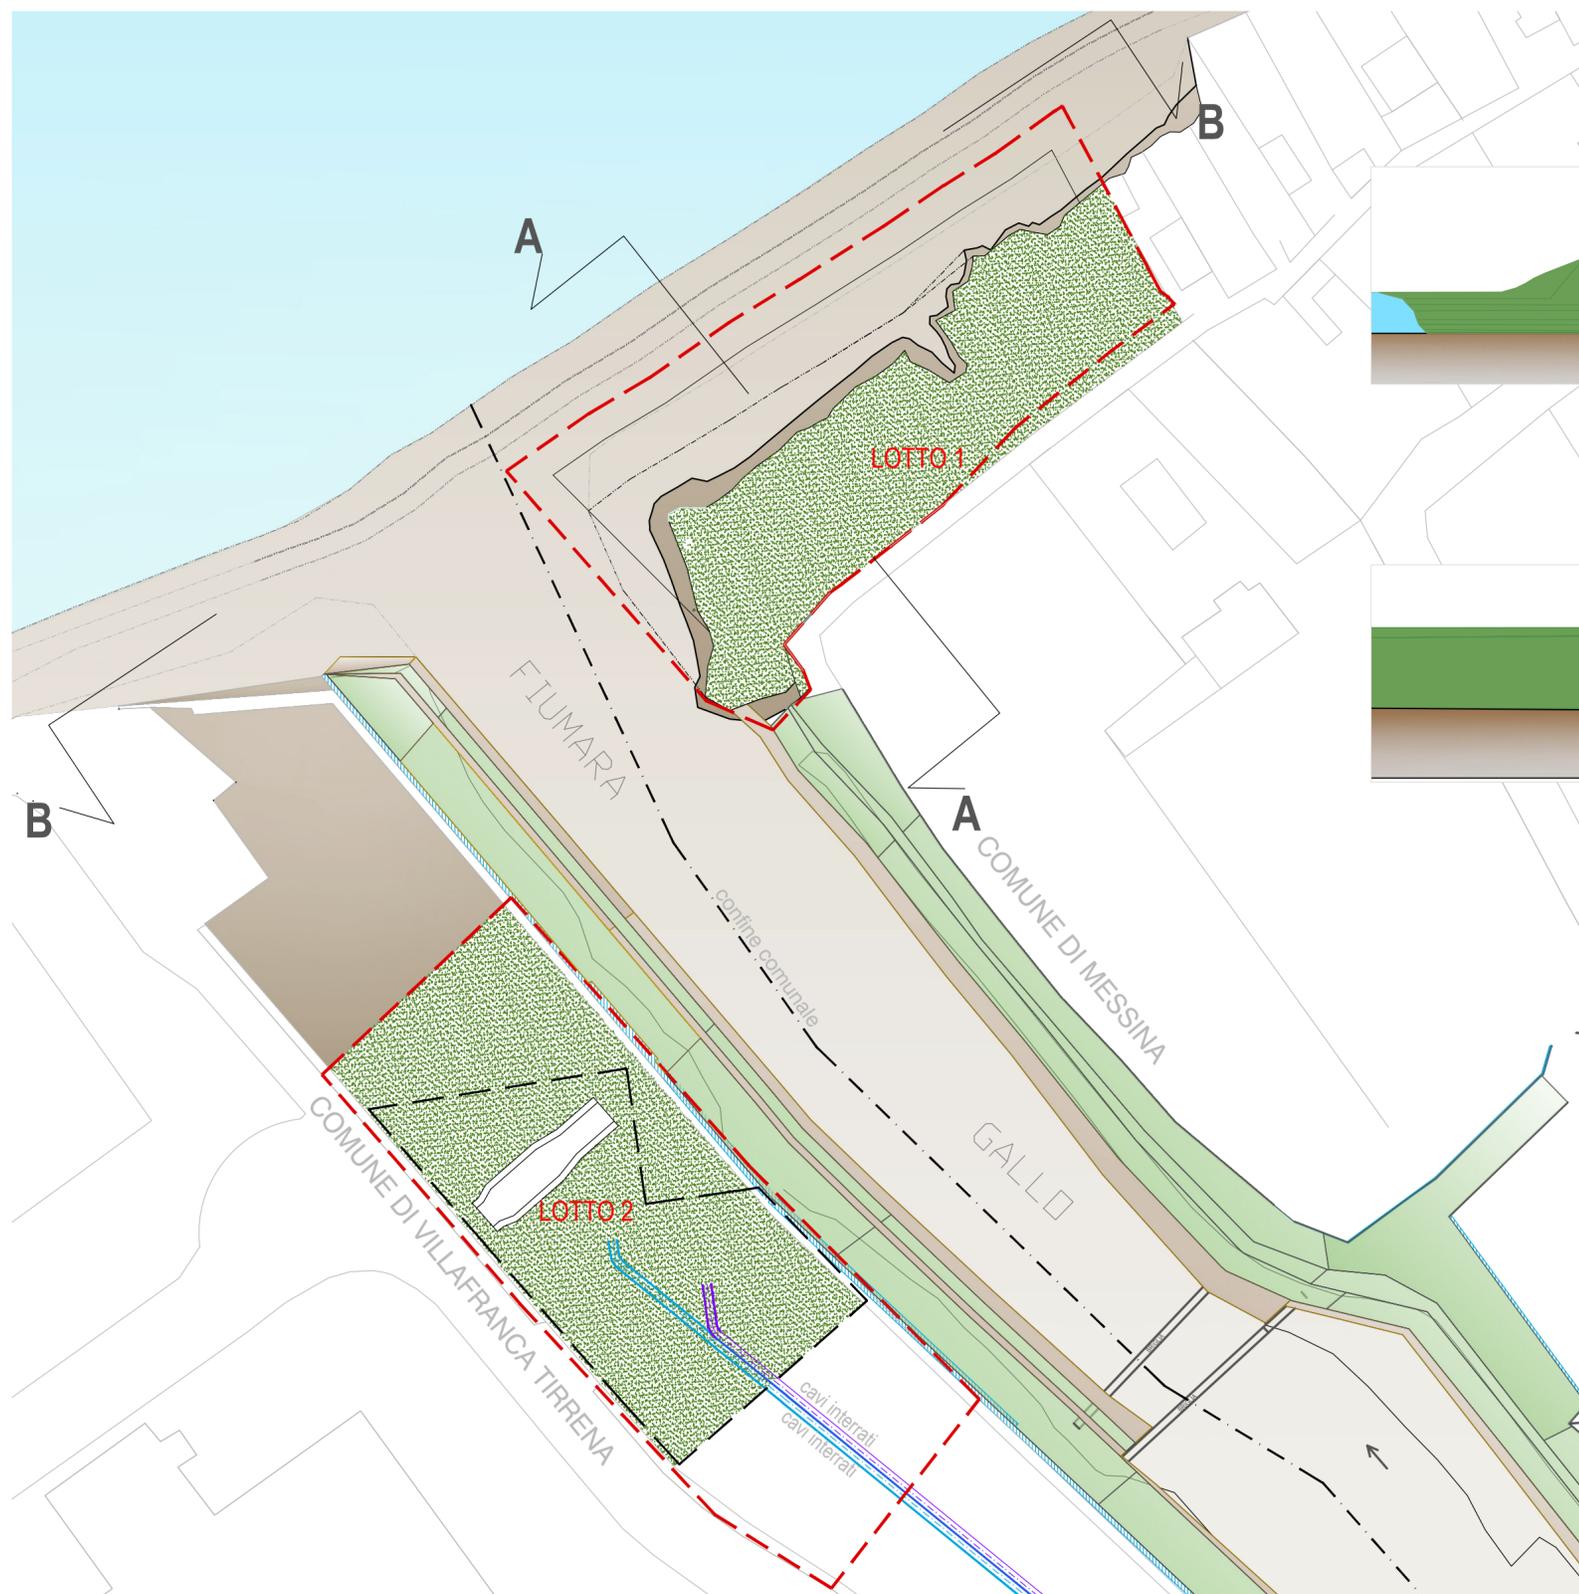

prospetto dalla spiaggia B-B



prospetto dalla spiaggia B-B



3

STATO DI FATTO

Identificazione dei Lotti di Progetto e sezioni

SCALA 1:1000

Elettrodotto a 380 kV "Sorgente - Rizziconi"



Progetto di riqualificazione costiera nell'area in prossimità della foce della fiumara Gallo - Prescrizione A8 del DSA-DEC-2009-0000943 del 29/07/2009 e s.m.i.

Codifica
DEGR08003BSA00631_03

Rev. 00
del
22/12/2014

LOTTI DI INTERVENTO