



prospetto dalla spiaggia B-B

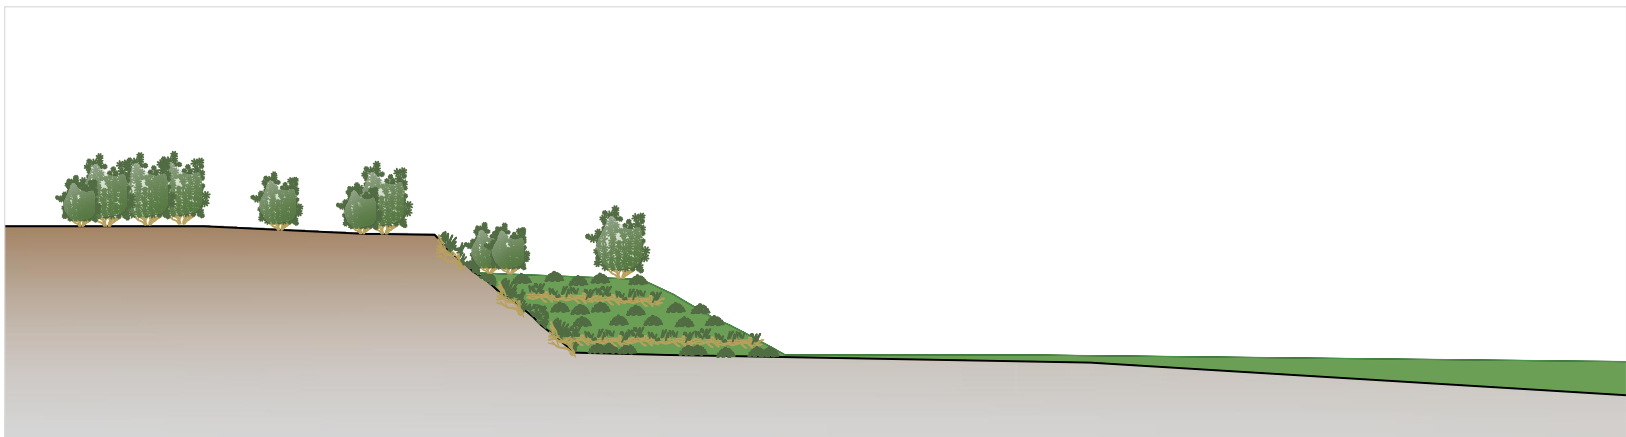


sezione A-A

- viminate di Tamerici vive
- cespugli di Tamerici
- cespugli di Oleandri
- piantine di Ampelodesmos

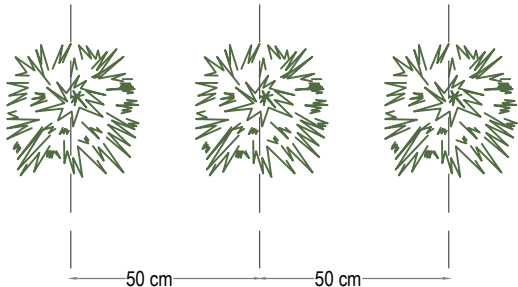

schema di impianto delle piantine di Ampelodesmos

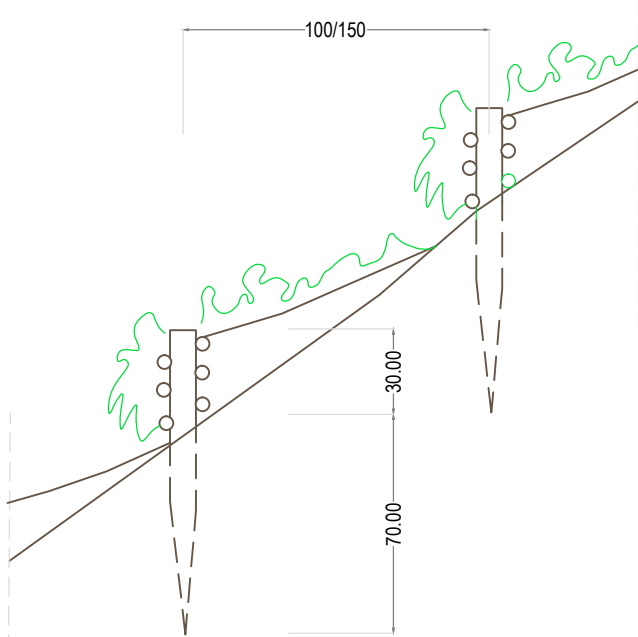

schema di impianto delle viminate vive

5

PROGETTO

Pianta, prospetto, sezione e dettagli - LOTTO 1

SCALA 1:500 - 200

Elettrodotto a 380 kV "Sorgente – Rizziconi"



Progetto di riqualificazione costiera nell'area in prossimità della foce della fiumara Gallo – Prescrizione A8 del DSA-DEC-2009-0000943 del 29/07/2009 e s.m.i.

Codifica	
DEGR08003BSA00631_05	
Rev. 00	
del 22/12/2014	

LOTTI DI INTERVENTO