




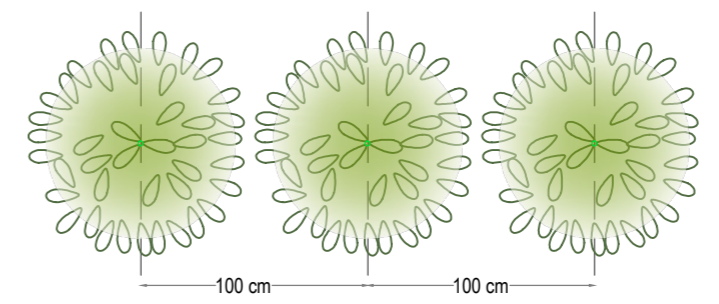



prospetto dalla spiaggia C-C



-  viminate di Tamerici vive
-  cespugli di Tamerici
-  cespugli di Oleandri
-  piantine di Ampelodesmos
-  cespugli già previsti nel progetto per la realizzazione della bucagianti



schema di impianto dei cespugli di oleandro

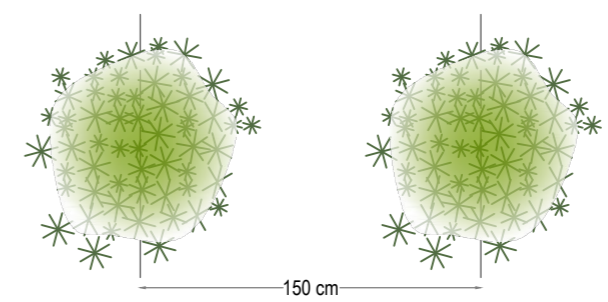

schema di impianto dei cespugli di tamerici

6

Pianta, prospetto e dettagli - LOTTO 2

PROGETTO

SCALA 1:500 - 200

Elettrodotto a 380 kV "Sorgente - Rizziconi"



Progetto di riqualificazione costiera nell'area in prossimità della foce della fiumara Gallo - Prescrizione A8 del DSA-DEC-2009-0000943 del 29/07/2009 e s.m.i.

Codifica
DEGR08003BSA00631_06

Rev. 00
del
30/06/2016

 LOTTI DI INTERVENTO

