


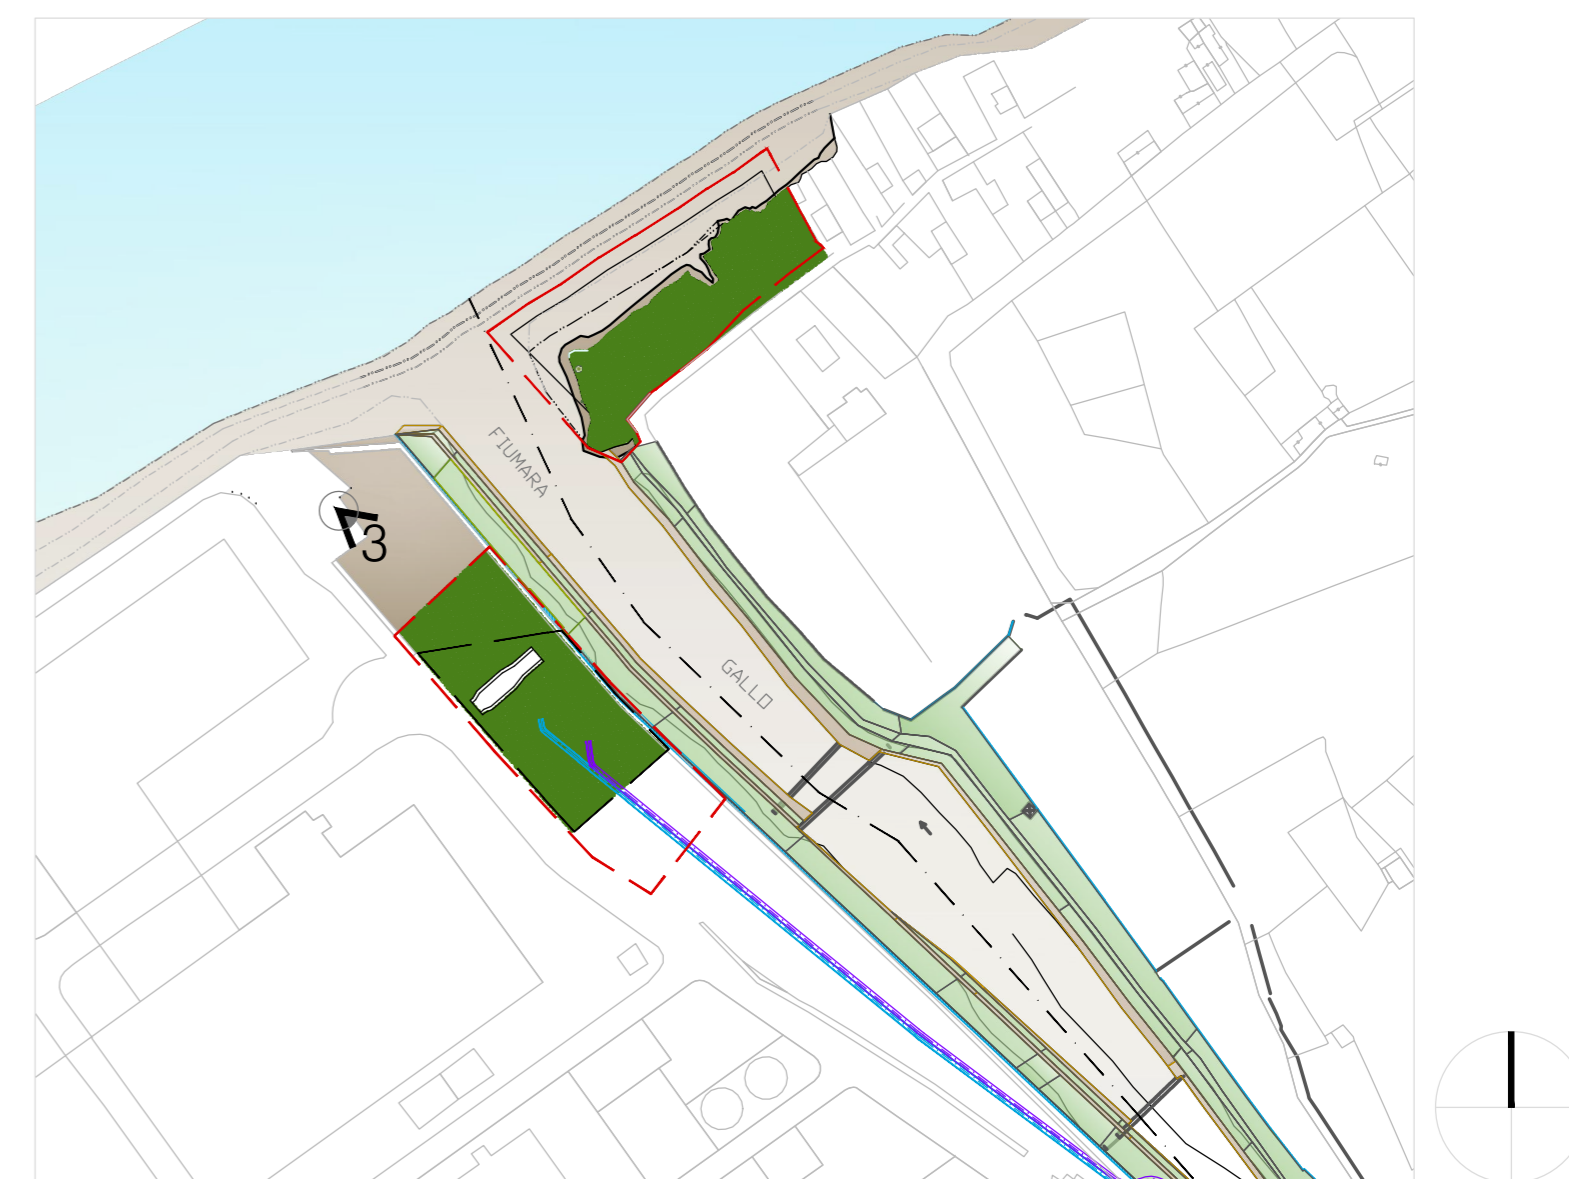

STATO ATTUALE VISTA 3



SIMULAZIONE VISTA 3

9

PROGETTO

Simulazione fotografica - LOTTO 2

Elettrodotto a 380 kV "Sorgente – Rizziconi"



Progetto di riqualificazione costiera nell'area in prossimità della foce della fiumara Gallo – Prescrizione A8 del DSA-DEC-2009-0000943 del 29/07/2009 e s.m.i.

Codifica
DEGR08003BSA00631_09

Rev. 00
del
30/06/2016